
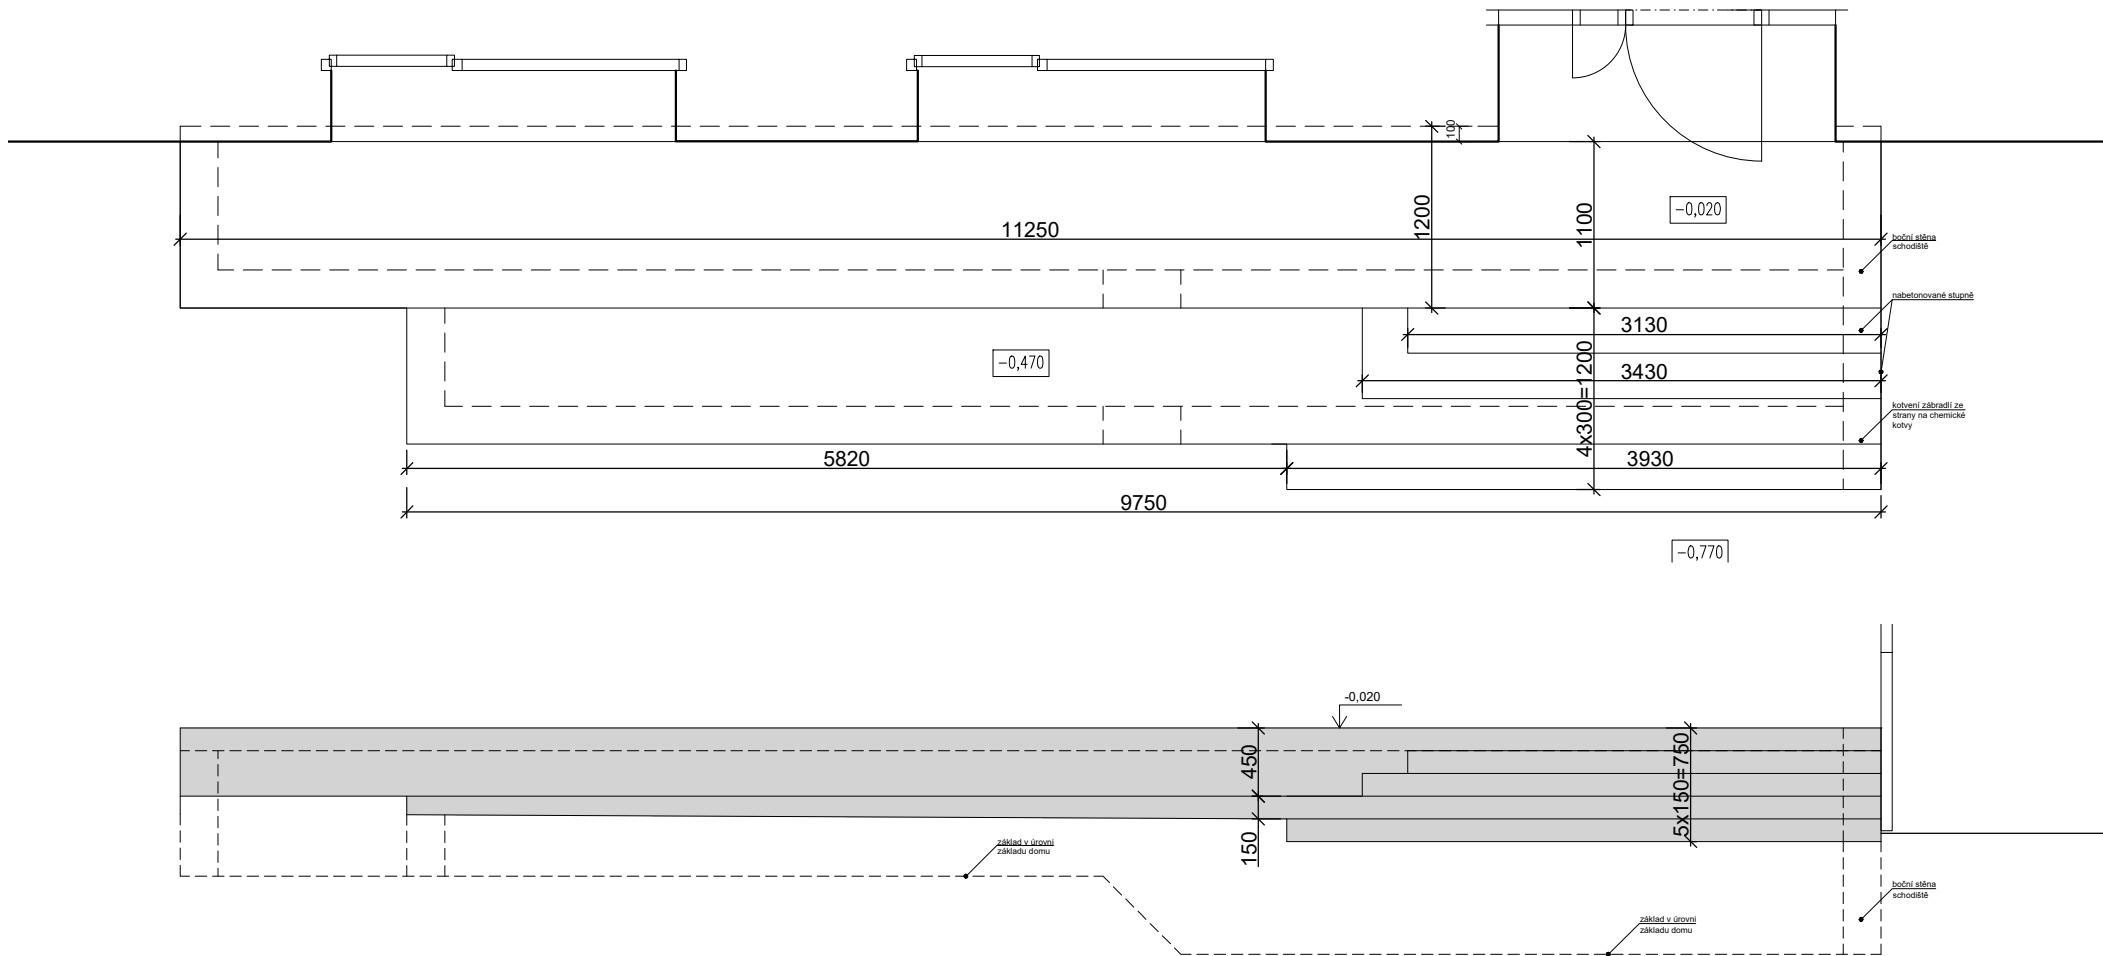


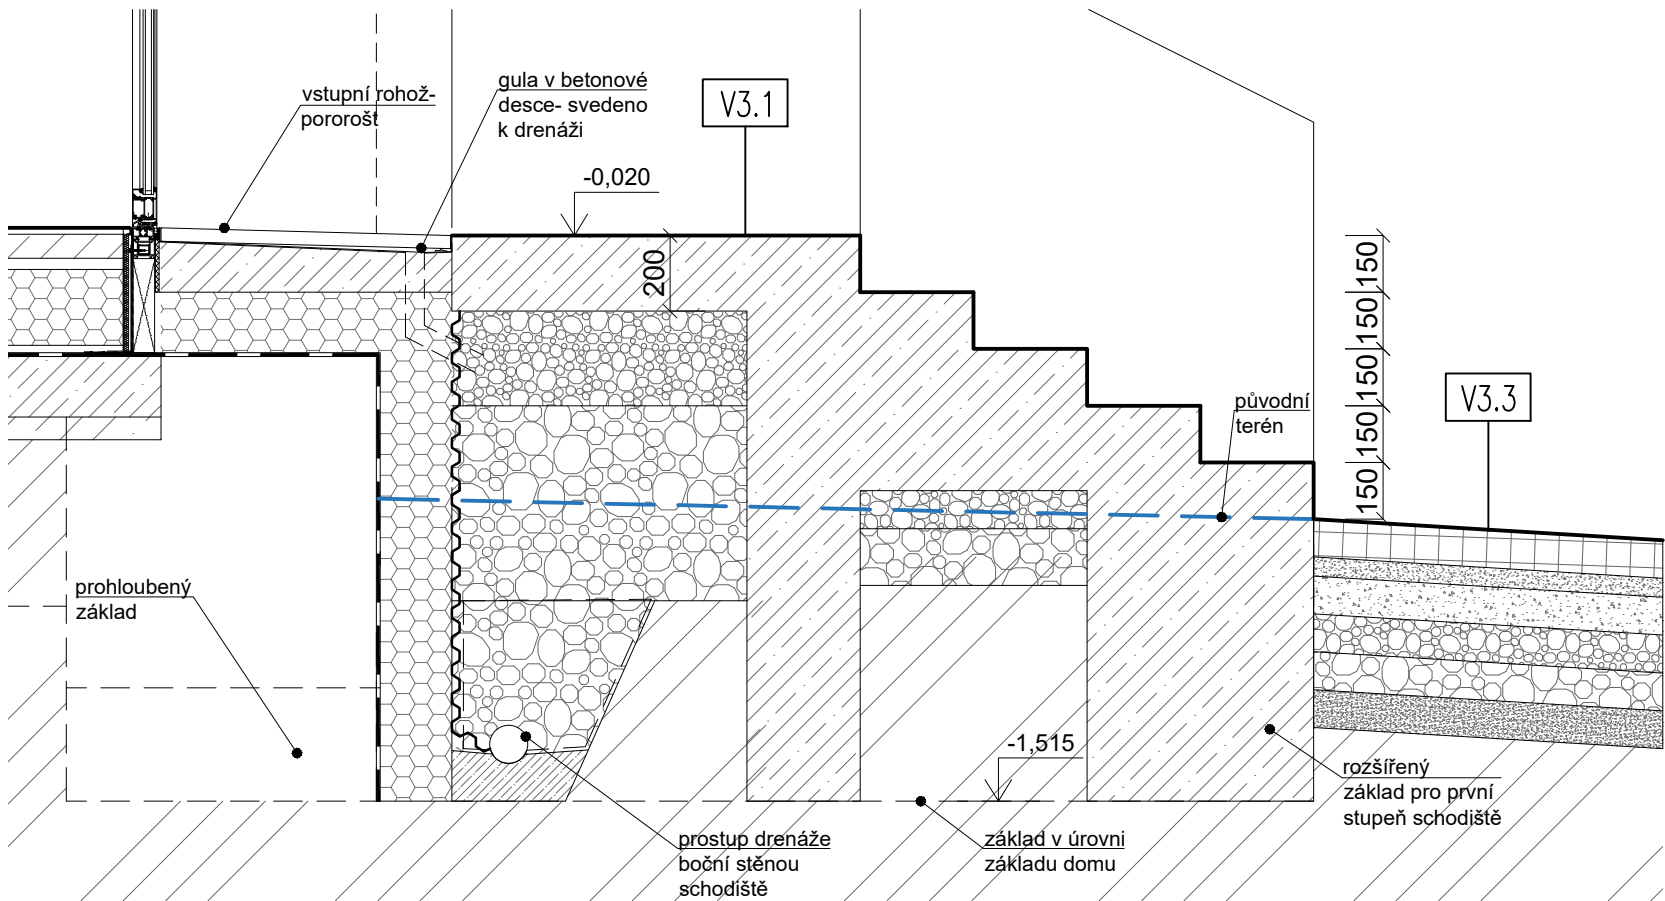

± 0,000 = 275,780 (VÝŠKOVÝ SYSTÉM BpV)

stavba			MÁSLOVICE PRAŽSKÁ č.p. 128		
akce			KOMUNITNÍ CENTRUM MÁSLOVICE		
stupeň dokumentace			DPS		
investor			OBEC MÁSLOVICE PRAŽSKÁ 18, 250 69, VODOCHODY zodpovědný zástupce Ing. Vladimíra Sýkorová		
projektant			Atelier bod architekti s.r.o OSADNÍ 799/26, 170 00, PRAHA zodpovědný projektant Ing. arch. Jáchym Svoboda		
autoři			Ing. arch. Vojtěch Sosna Ing. arch. Jáchym Svoboda Ing. arch. Jakub Straka		
projektant části			Ing. arch. Karolína Urbánková zodpovědný projektant Ing. arch. Jáchym Svoboda		
část			D.1.1.1. STAVEBNÍ ŘEŠENÍ		
výkres			ŘEZ VENKOVNÍM SCHODIŠTĚM		
měřítko	datum		číslo výkresu		
1:50	01.2021		20		

Tento dokument požívá ochrany dle zákona č.121/2000 sb. (autorský zákon), originál tohoto výkresu a návrh řešení na něm je majetkem autorů, tento výkres slouží výlučně jako podklad pro vydání stavebního povolení a jednání se správními orgány o podobě stavby, tento výkres nesmí být komerčně využit třetí osobou a žádným způsobem nerespektujícím ustavení autorského zákona, kopírování je možné pouze na základě písemného souhlasu autorů