
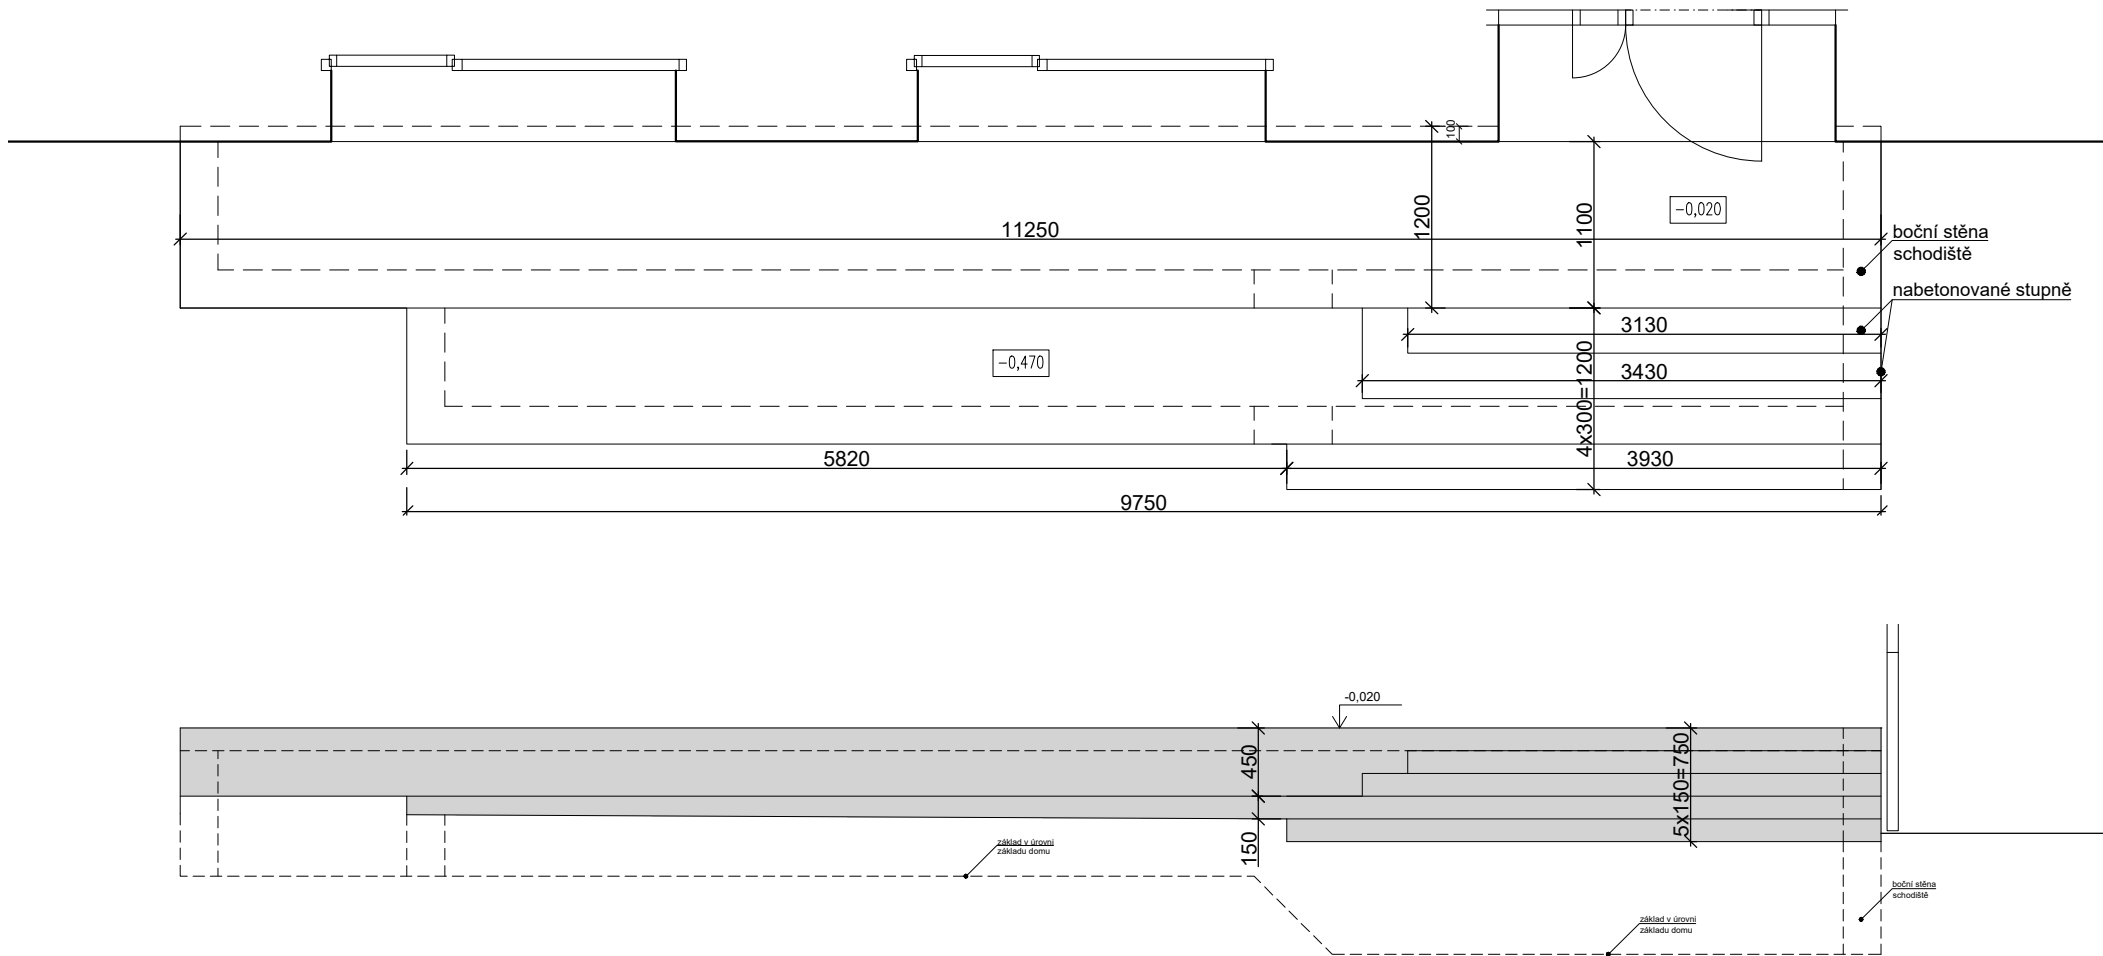


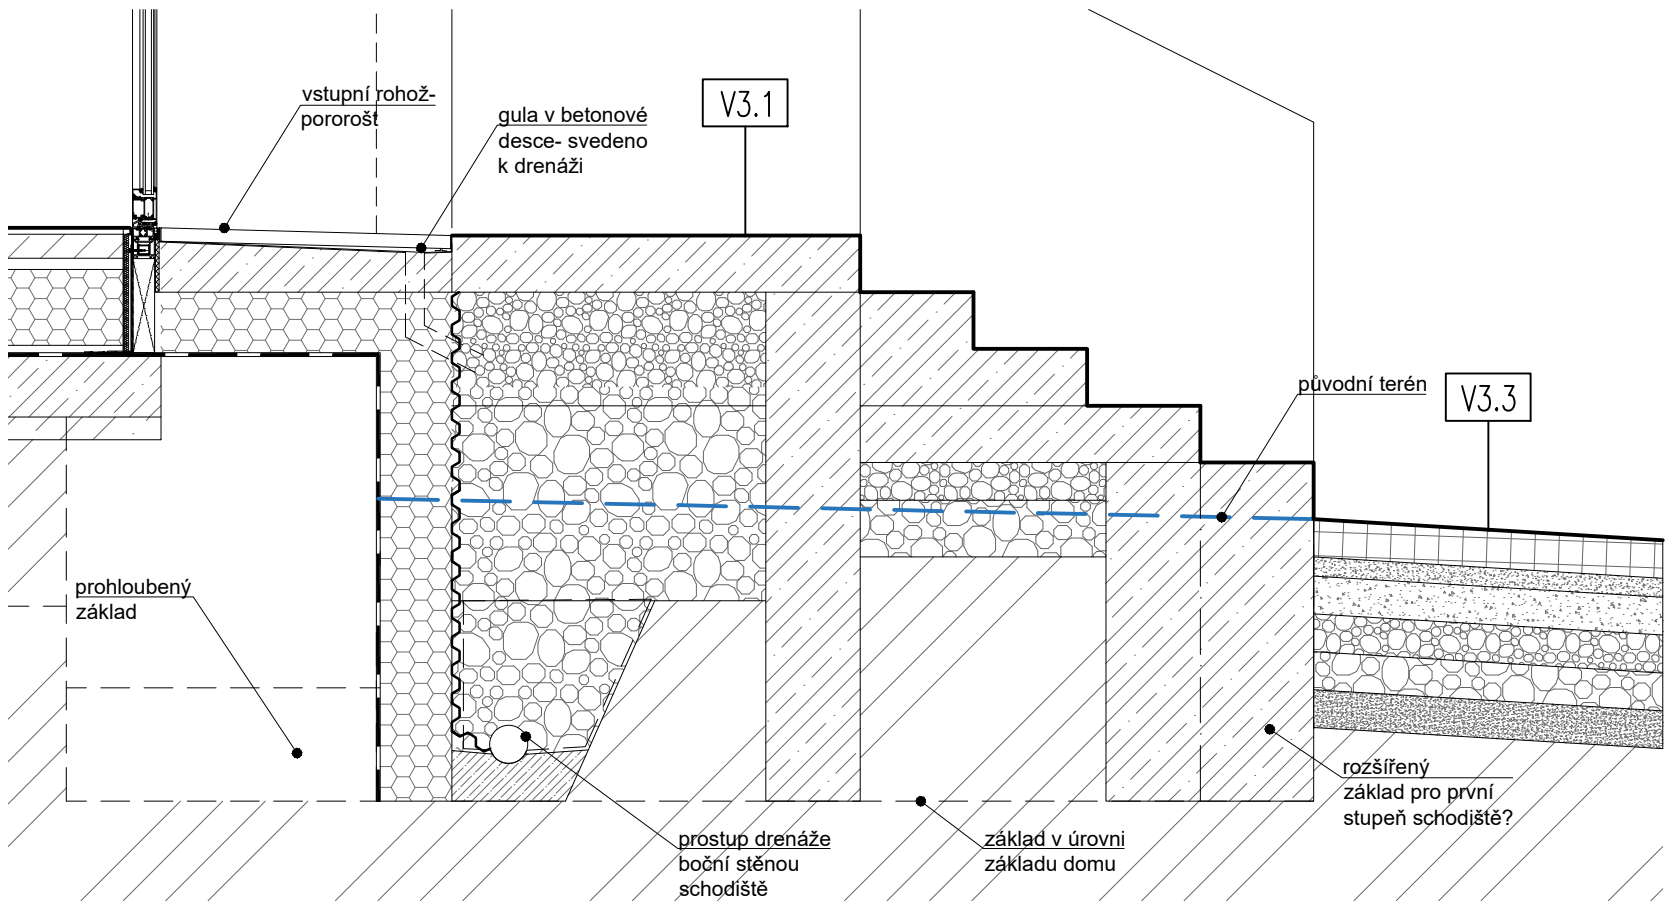

± 0,000 = 275,780 (VÝŠKOVÝ SYSTÉM BpV)

stavba

MÁSLOVICE
PRAŽSKÁ č.p. 128

akce

KOMUNITNÍ CENTRUM
MÁSLOVICE

stupeň dokumentace


DPS

investor

OBEC MÁSLOVICE

PRAŽSKÁ 18, 250 69, VODOCHODY

zodpovědný zástupce

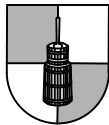

Ing. Vladimíra Sýkorová

projektant

Atelier bod architekti s.r.o.

OSADNÍ 799/26, 170 00, PRAHA

zodpovědný projektant

Ing. arch. Jáchym Svoboda

autoři

Ing. arch. Vojtěch Sosna
Ing. arch. Jáchym Svoboda
Ing. arch. Jakub Straka

projektant části

Ing. arch. Karolína Urbánková

zodpovědný projektant

Ing. arch. Jáchym Svoboda

část

D.1.1.1. STAVEBNÍ ŘEŠENÍ

výkres

ŘEZ VENKOVNÍM SCHODIŠTĚM

měřítko

1:50

datum

01.2021

číslo výkresu

20

Tento dokument požívá ochrany dle zákona č.121/2000 sb. (autorský zákon), originál tohoto výkresu a návrh řešení na něm je majetkem autorů, tento výkres slouží výlučně jako podklad pro vydání stavebního povolení a jednání se správními orgány o podobě stavby, tento výkres nesmí být komerčně využit třetí osobou a žádným způsobem nerespektujícím ustavení autorského zákona, kopírování je možné pouze na základě písemného souhlasu autorů