




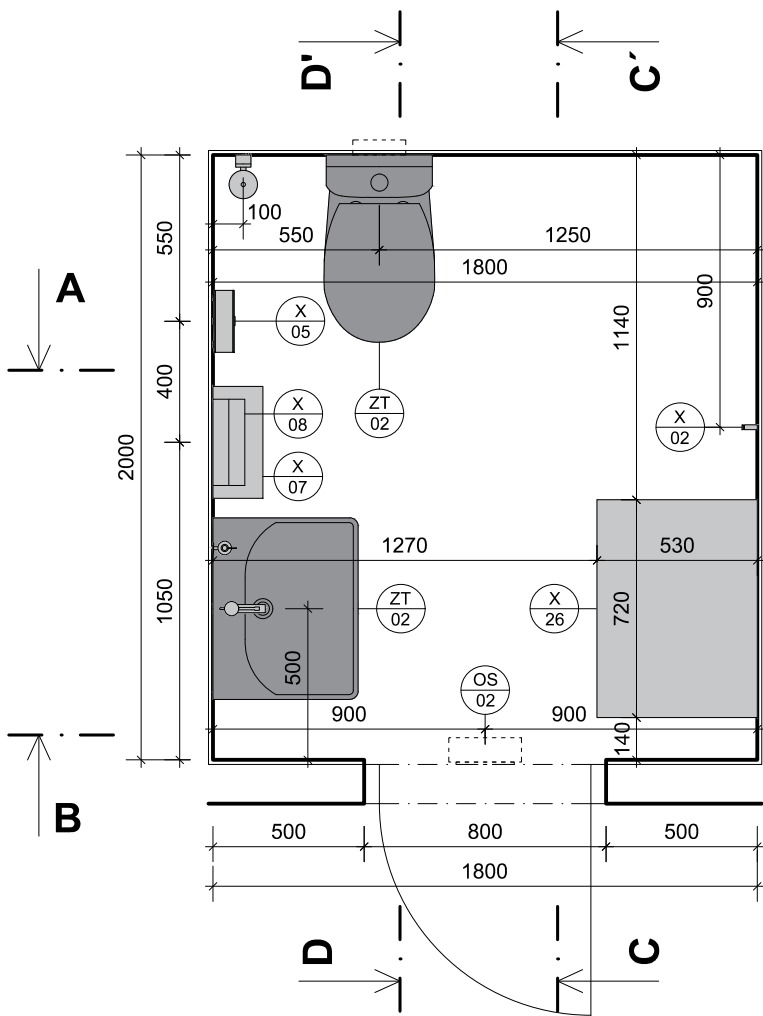


A-A'

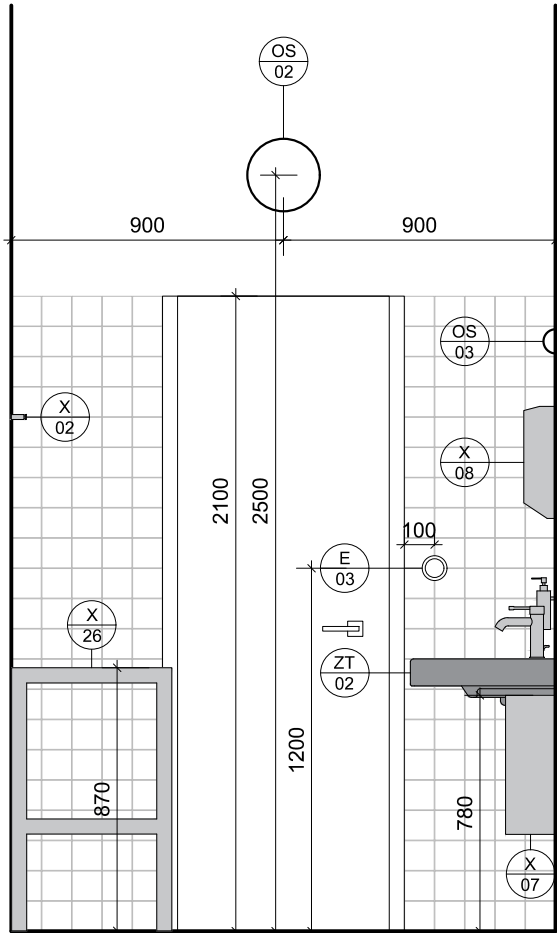


B-B'

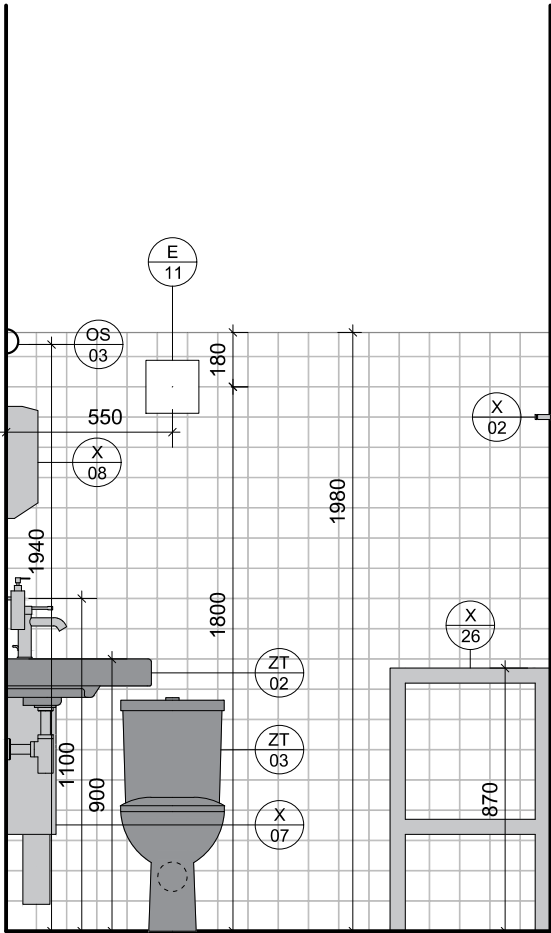

C-C'

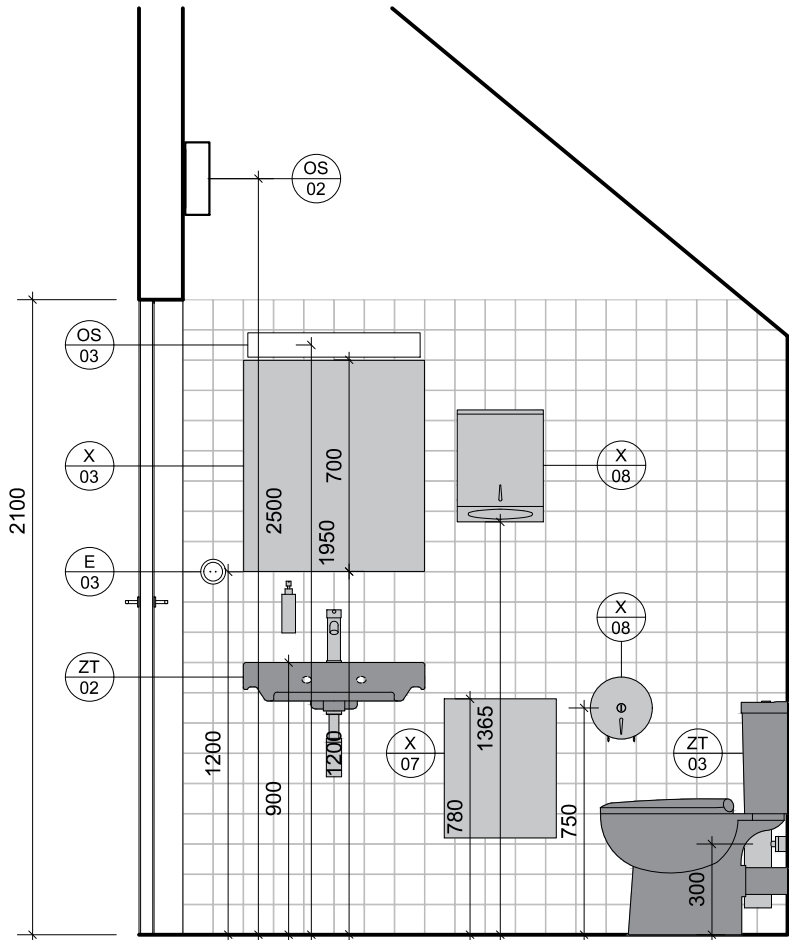

D-D'

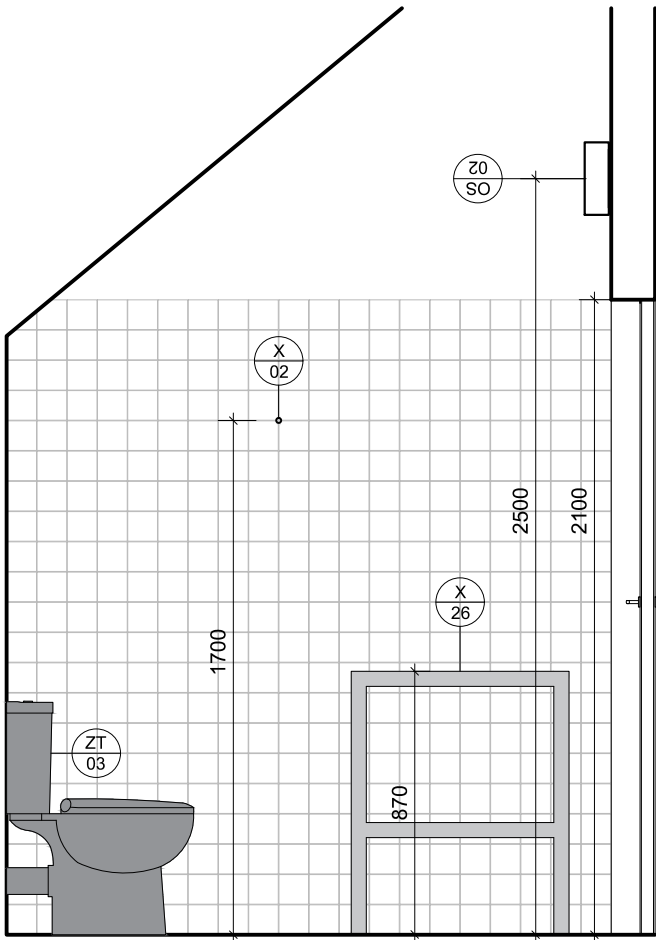

± 0,000 = 275,780 (VÝŠKOVÝ SYSTÉM BpV)

stavba

MÁSLOVICE
PRAŽSKÁ č.p. 128

akce

KOMUNITNÍ CENTRUM
MÁSLOVICE

stupeň dokumentace

DPS

investor

OBEC MÁSLOVICE

PRAŽSKÁ 18, 250 69, VODOCHODY

zodpovědný zástupce

Ing. Vladimíra Sýkorová

projektant

Atelier bod architekti s.r.o

zodpovědný projektant

OSADNÍ 799/26, 170 00, PRAHA

Ing. arch. Jáchym Svoboda

autoři

Ing. arch. Vojtěch Sosna

Ing. arch. Jáchym Svoboda

Ing. arch. Jakub Straka

projektant části

Bc. Anna Laubová

zodpovědný projektant

Ing. arch. Jáchym Svoboda

část

D.1.1.2. INTERIÉR A VÝKRESY VÝROBKŮ

výkres

TOALETA 2.03

měřítko

1:25

datum

02.2021

číslo výkresu

07

Tento dokument používá ochrany dle zákona č.121/2000 sb. (autorský zákon), originál tohoto výkresu a návrh řešení na něm je majetkem autorů, tento výkres slouží výlučně jako podklad pro vydání stavebního povolení a jednání se správními orgány o podobě stavby, tento výkres nesmí být komerčně využit třetí osobou a žádným způsobem nerespektujícím ustavení autorského zákona, kopírování je možné pouze na základě písemného souhlasu autorů