




T01 PŮDORYS - M 1 : 25

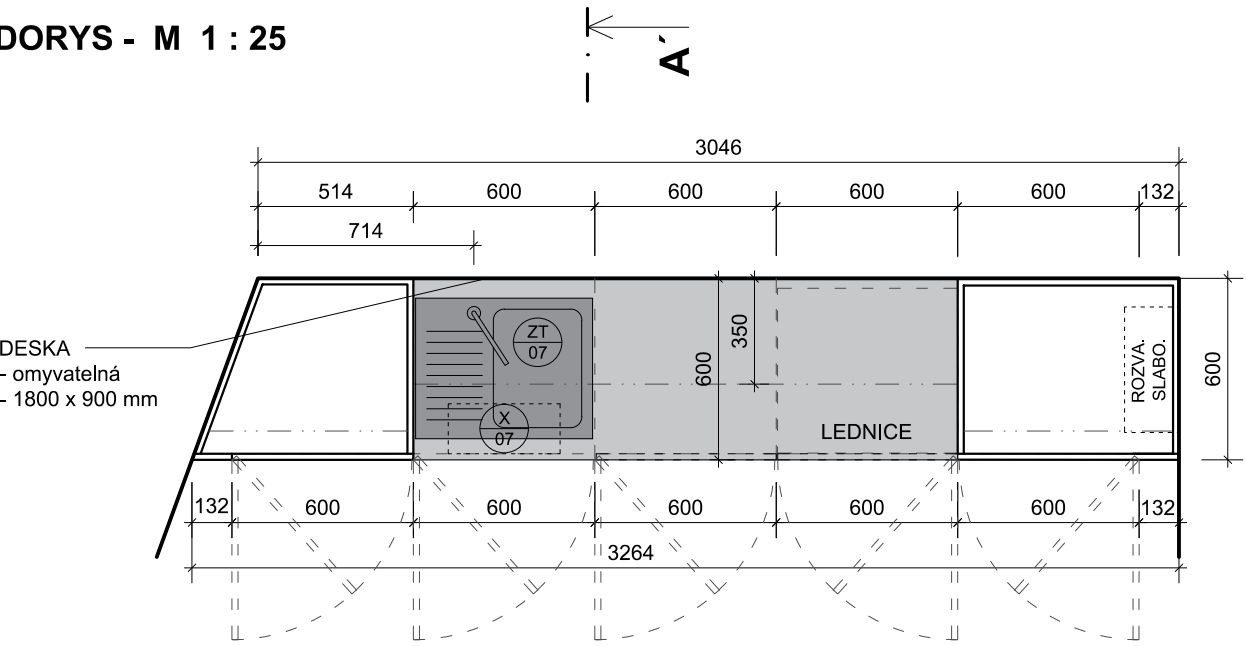

T01 POHLED - M 1 : 25

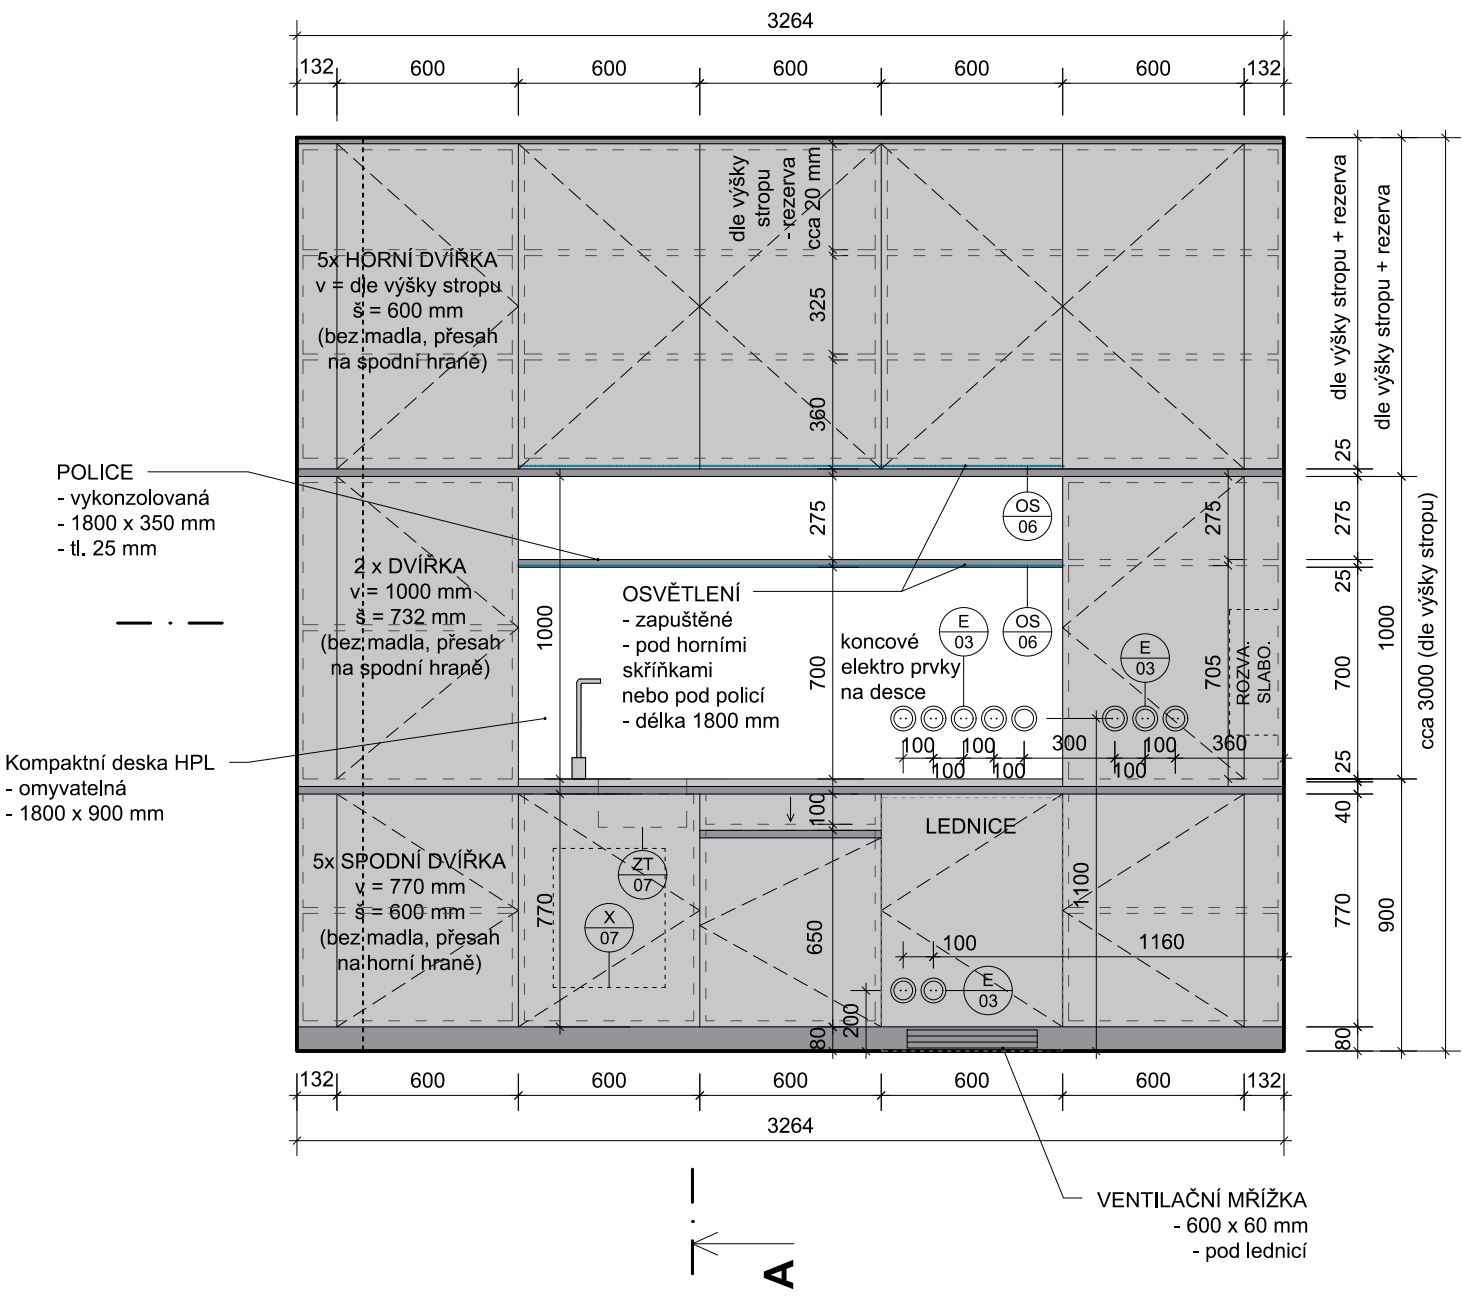

T01 ŘEZ A-A'- M 1 : 25

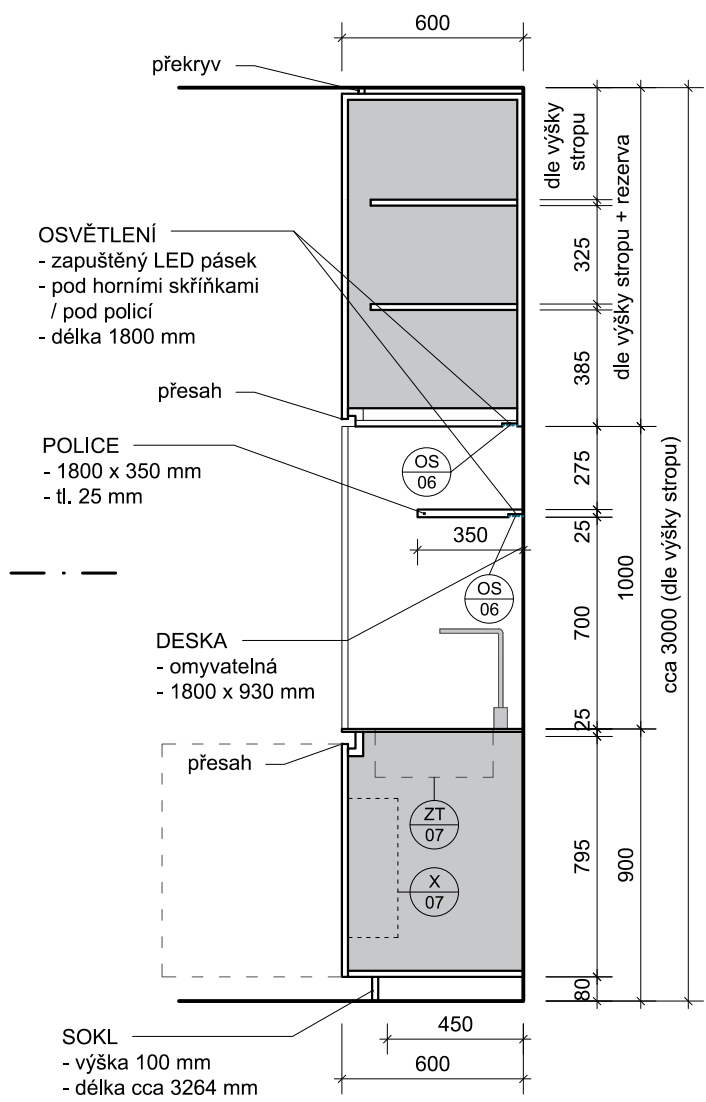

POZN.: TENTO VÝKRES NESLOUŽÍ
JAKO VÝROBNÍ DOKUMENTACE.
VŠECHNY ROZMĚRY JE NUTNO
ZAMĚŘIT NA STAVBĚ DLE
REÁLNÉHO PROVEDENÍ!

T
01

± 0,000 = 275,780 (VÝŠKOVÝ SYSTÉM BpV)

stavba	MÁSLOVICE PRAŽSKÁ č.p. 128	
akce	KOMUNITNÍ CENTRUM MÁSLOVICE	
stupeň dokumentace	DPS	
investor	OBEC MÁSLOVICE PRAŽSKÁ 18, 250 69, VODOCHODY	
zodpovědný zástupce	Ing. Vladimír Sýkorová	
projektant	Atelier bod architekti s.r.o	
zodpovědný projektant	OSADNÍ 799/26, 170 00, PRAHA Ing. arch. Jáchym Svoboda	
autoři	Ing. arch. Vojtěch Sosna Ing. arch. Jáchym Svoboda Ing. arch. Jakub Straka	
projektant části	Bc. Anna Laubová	
zodpovědný projektant	Ing. arch. Jáchym Svoboda	
část	D.1.1.2. INTERIÉR A VÝKRESY VÝROBKŮ	
výkres	TRUHLÁŘSKÝ PRVEK T01	
měřítko	1:25	datum
		02.2021
		číslo výkresu
		09

Tento dokument požívá ochrany dle zákona č. 121/2000 sb. (autorský zákon), originál tohoto výkresu a návrh řešení na něm je majetkem autorů, tento výkres slouží výlučně jako podklad pro vydání stavebního povolení a jednání se správními orgány o podobě stavby, tento výkres nesmí být komerčně využit třetí osobou a žádným způsobem nerespektujícím ustavení autorského zákona, kopírování je možné pouze na základě písemného souhlasu autorů