


SCHÉMA

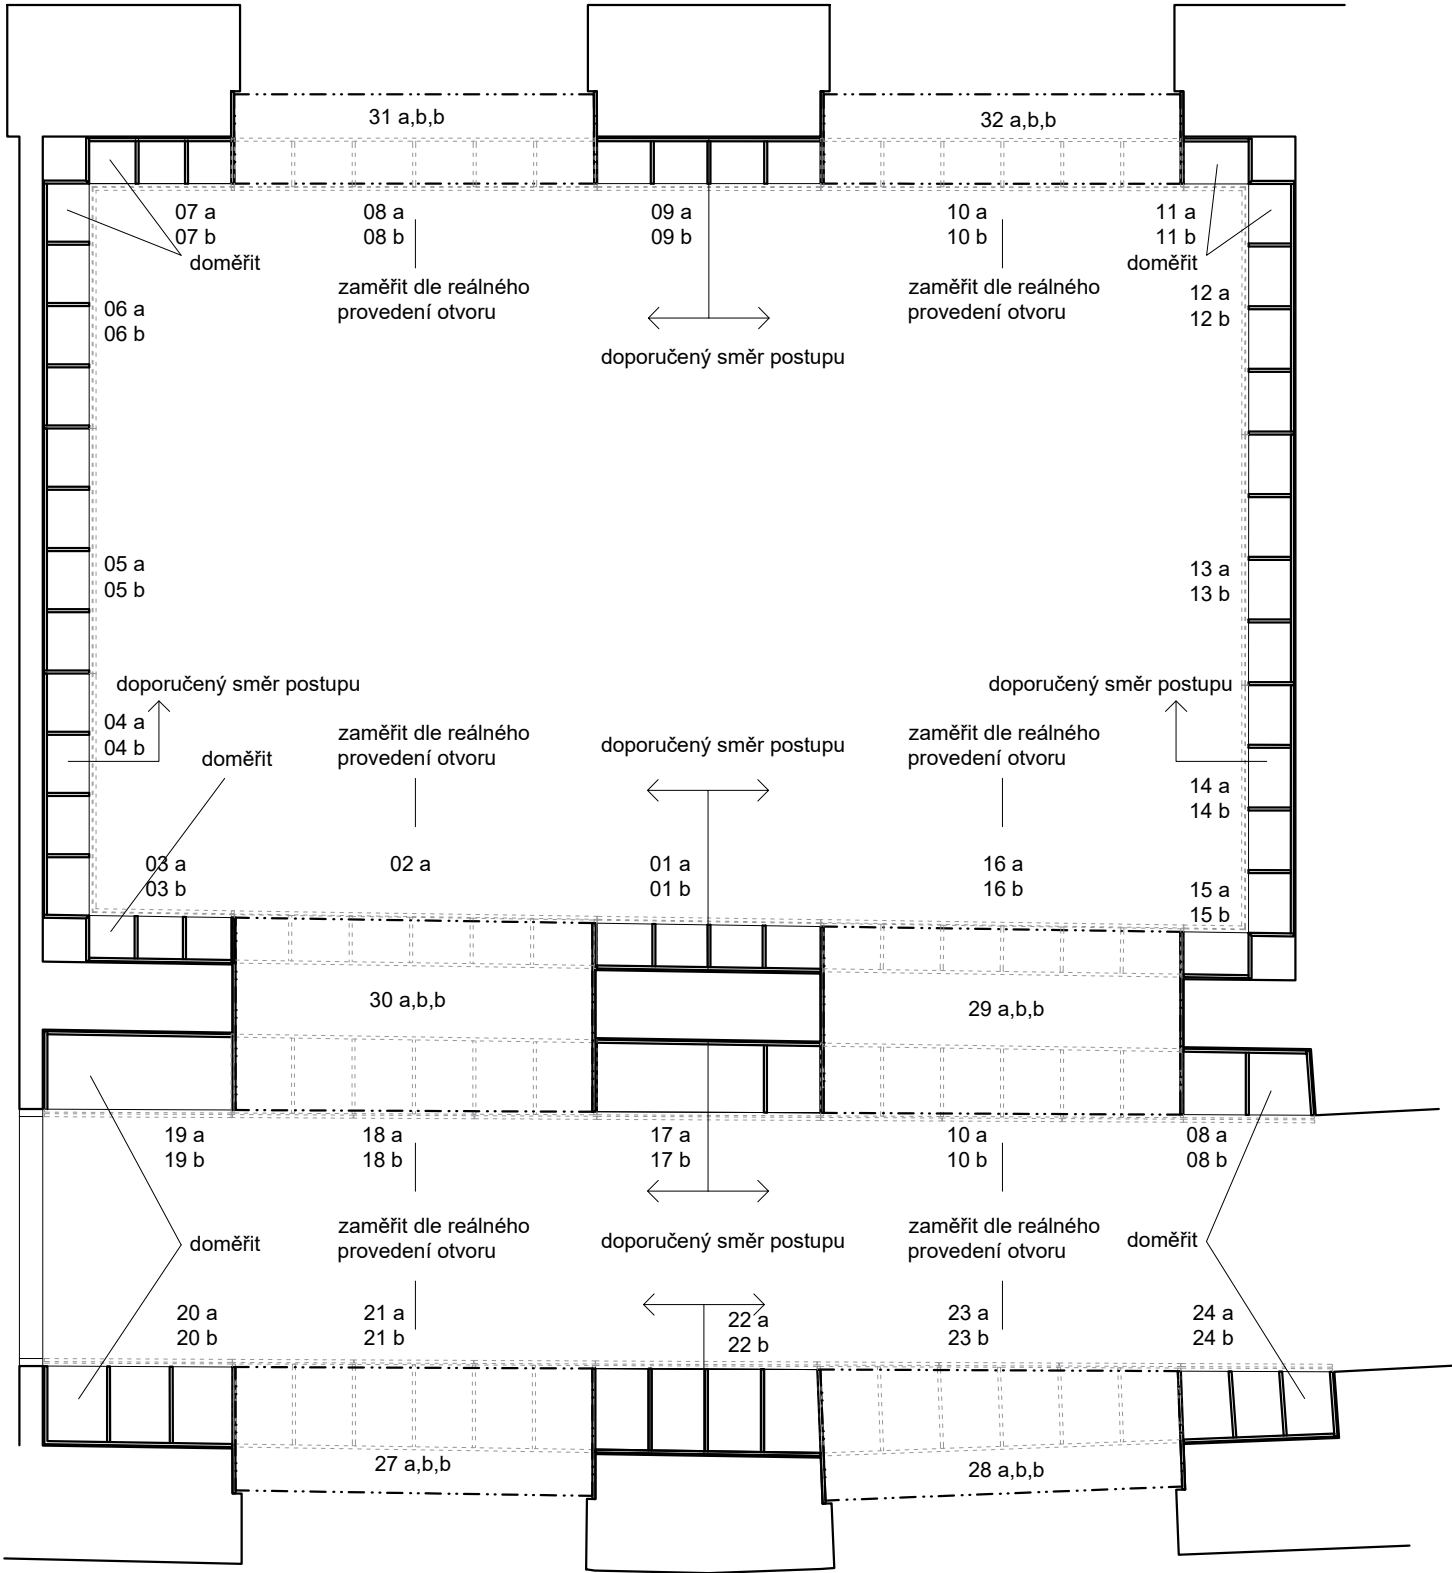


± 0,000 = 275,780 (VÝŠKOVÝ SYSTÉM BpV)

stavba	MÁSLOVICE PRAŽSKÁ č.p. 128	
akce	KOMUNITNÍ CENTRUM MÁSLOVICE	
stupeň dokumentace	DPS	
investor	OBEC MÁSLOVICE PRAŽSKÁ 18, 250 69, VODOCHODY zodpovědný zástupce Ing. Vladimíra Sýkorová	
projektant	Atelier bod architekti s.r.o OSADNÍ 799/26, 170 00, PRAHA zodpovědný projektant Ing. arch. Jáchym Svoboda	
autoři	Ing. arch. Vojtěch Sosna Ing. arch. Jáchym Svoboda Ing. arch. Jakub Straka	
projektant části	Bc. Jakub Tomášek zodpovědný projektant Ing. arch. Jáchym Svoboda	
část	D.1.1. 2. INTERIÉR A VÝKRESY VÝROBKŮ	
výkres	TRUHLÁŘSKÝ PRVEK č.02	
měřítko	datum	číslo výkresu
1:50	02.2021	10_01

Tento dokument používá ochrany dle zákona č. 121/2000 sb. (autorský zákon), originál tohoto výkresu a návrh řešení na něm je majetkem autorů, tento výkres slouží výlučně jako podklad pro vydání stavebního povolení a jednání se správními orgány o podobě stavby, tento výkres nesmí být komerčně využit třetí osobou a žádným způsobem nerespektujícím ustavení autorského zákona, kopírování je možné pouze na základě písemného souhlasu autorů

ROZVINUTÝ POHLED

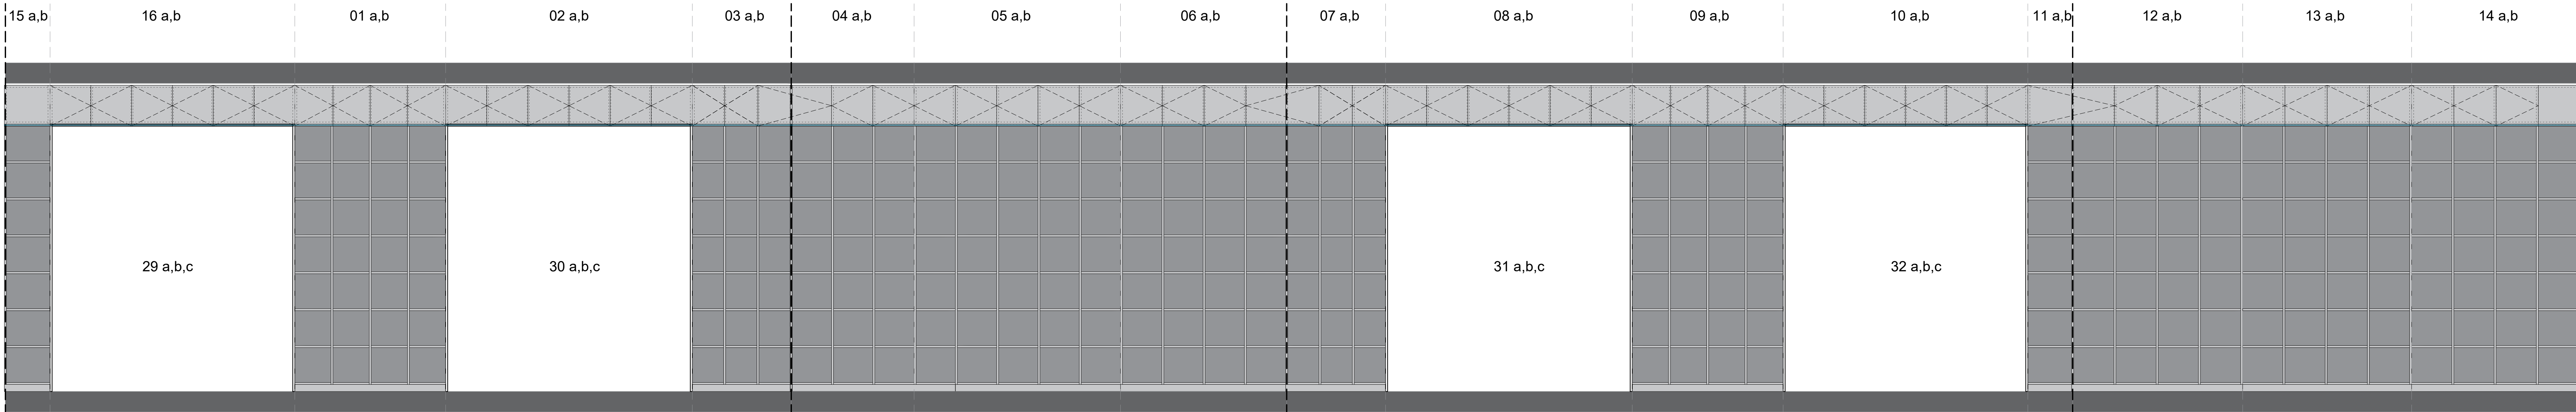

POZN.: TENTO VÝKRES NESLOUŽÍ JAKO VÝROBNÍ
DOKUMENTACE. VŠECHNY ROZMĚRY JE NUTNO
ZAMĚRIT NA STAVBĚ DLE REÁLNÉHO PROVEDENÍ!

T
02

± 0,000 = 275,780 (VÝŠKOVÝ SYSTÉM BpV)

stavba

MÁŠLOVICE
PRAŽSKÁ č.p. 128

akce

KOMUNITNÍ CENTRUM
MÁŠLOVICE

stupeň dokumentace

DPS

investor

OBEČ MÁŠLOVICE
PRAŽSKÁ 18, 250 68, VODOCHODY

zodpovědný zástupce

Ing. Vladimír Šýkora

projektant

Atelier bod architekti s.r.o.
OSADNÍ 799/26, 170 00, PRAHA

autoři

Ing. arch. Vojtěch Šena
Ing. arch. Jáchym Svoboda
Ing. arch. Jakub Straka

projektant části

Bc. Jakub Tománek

zodpovědný projektant

Ing. arch. Jáchym Svoboda

část

D.1.1.2. INTERIÉR A VÝKRESY VÝROBKŮ

výkres

TRUHLÁŘSKÝ PRVEK č.02

měřítko

1:25

datum



02.2021

číslo výkresu

10_02

Tento dokument požívá ochrany dle zákona č.121/2000 sb. (autorský zákon), originál tohoto výkresu a návrh řešení na něm je majetkem autorů, tento výkres slouží výlučně jako podklad pro vydání stavebního povolení a jednání se správními orgány o podobě stavby, tento výkres nesmí být komerčně využit třetí osobou a žádným způsobem nerespektujícím ustanovení autorského zákona, kopírování je možné pouze na základě písemného souhlasu autorů

ROZVINUTÝ POHLED

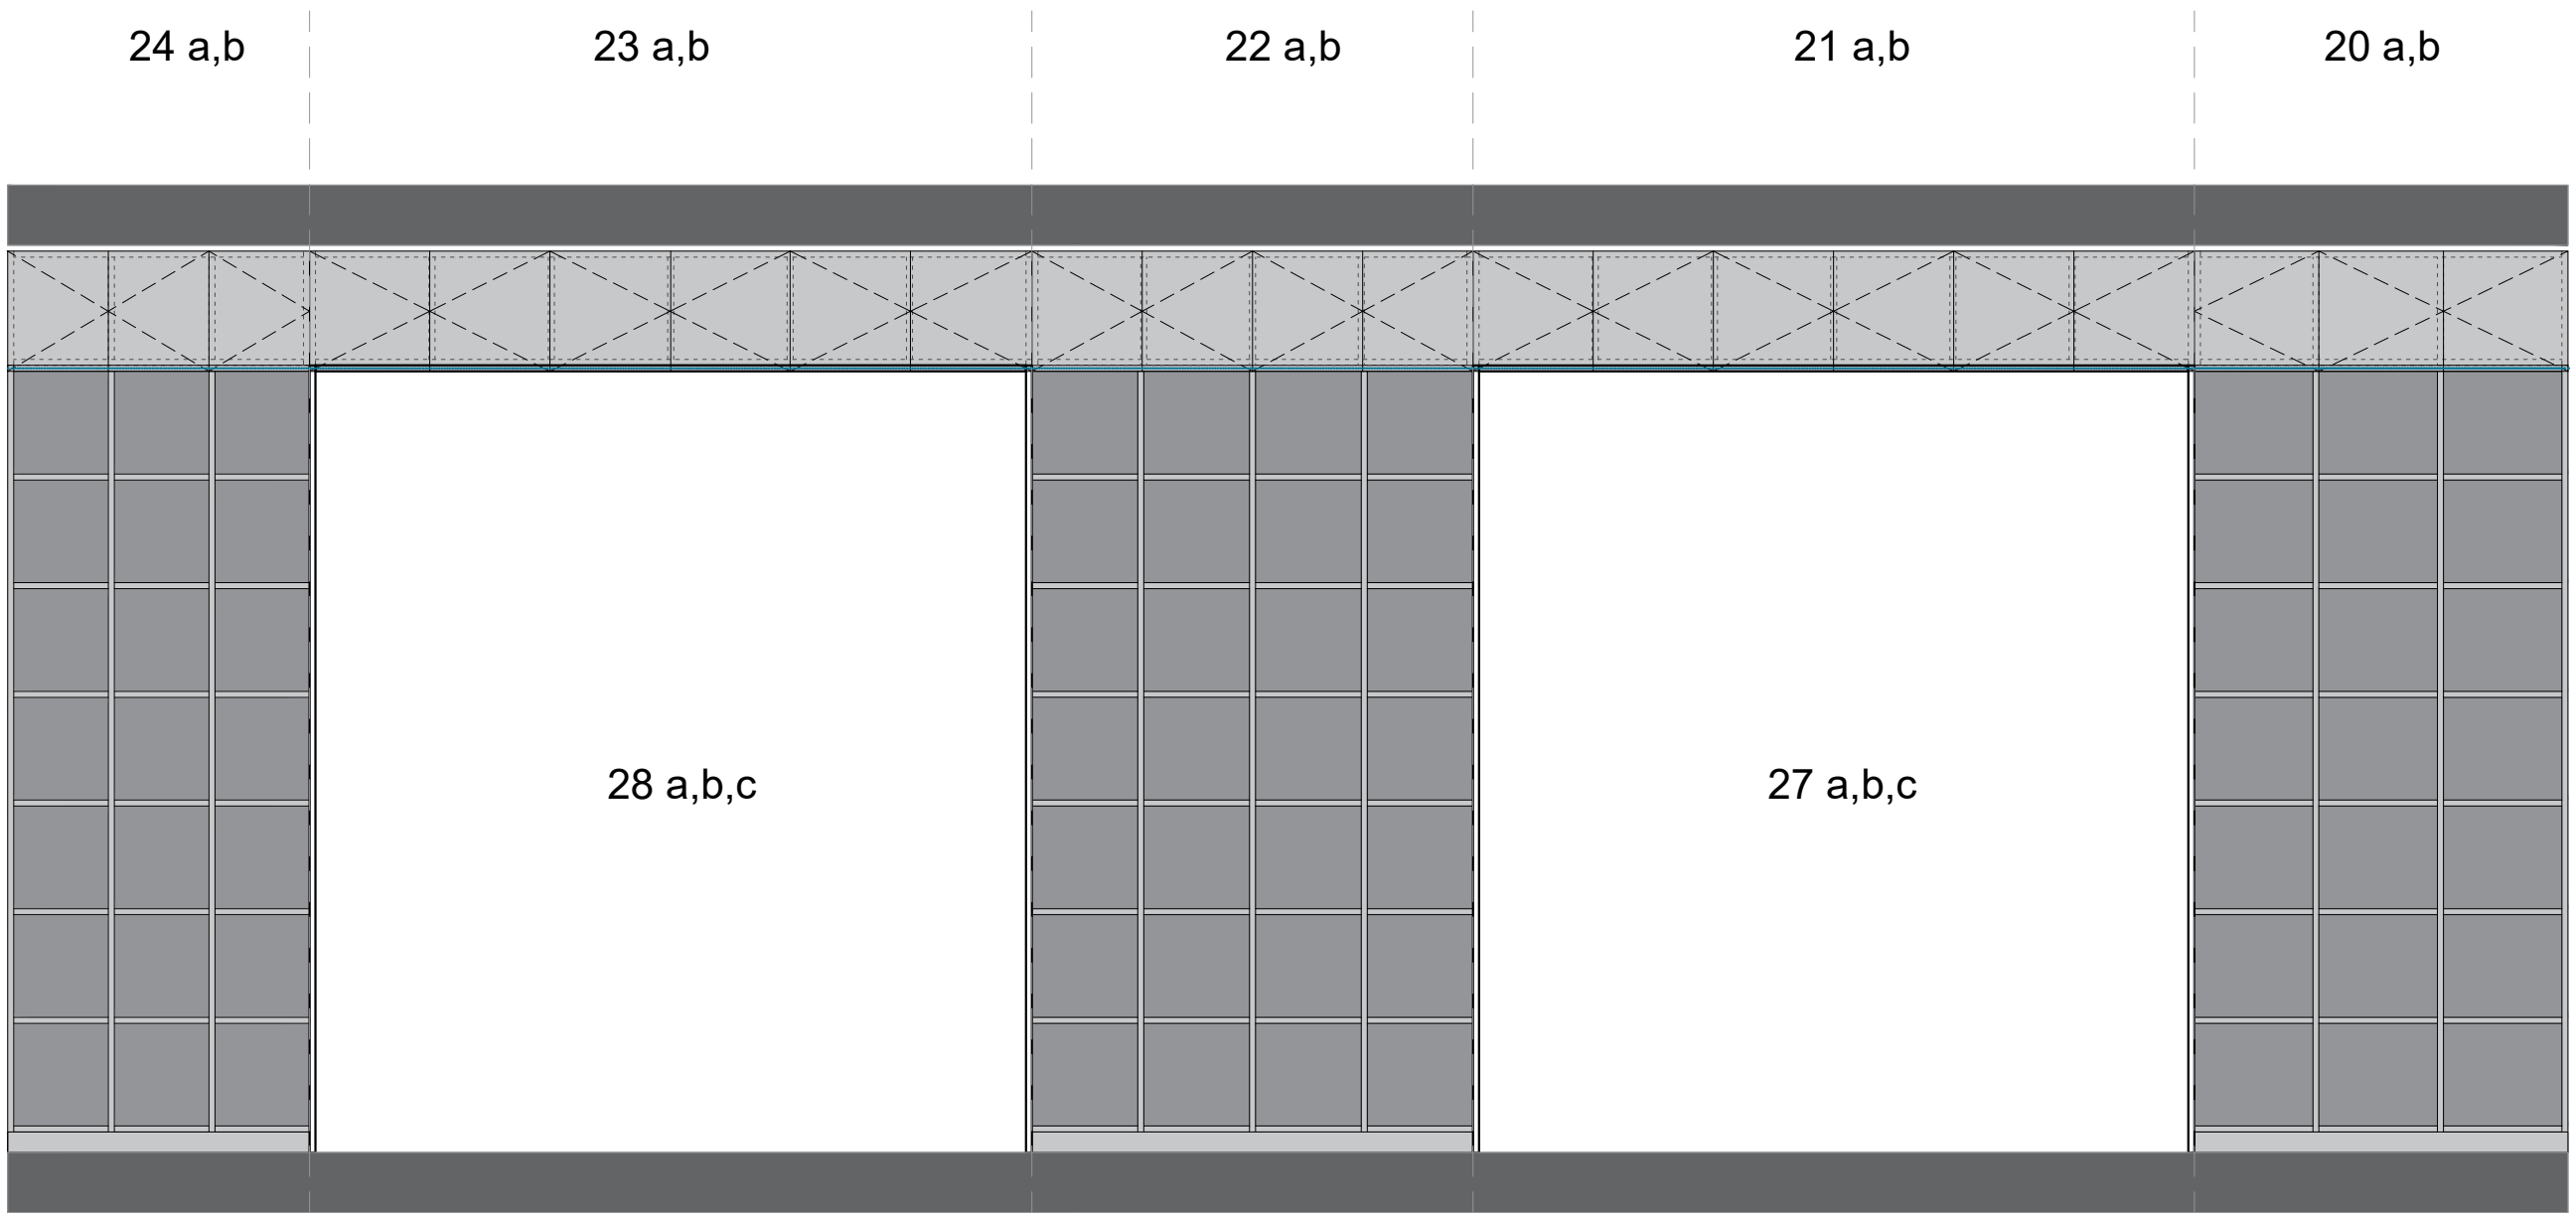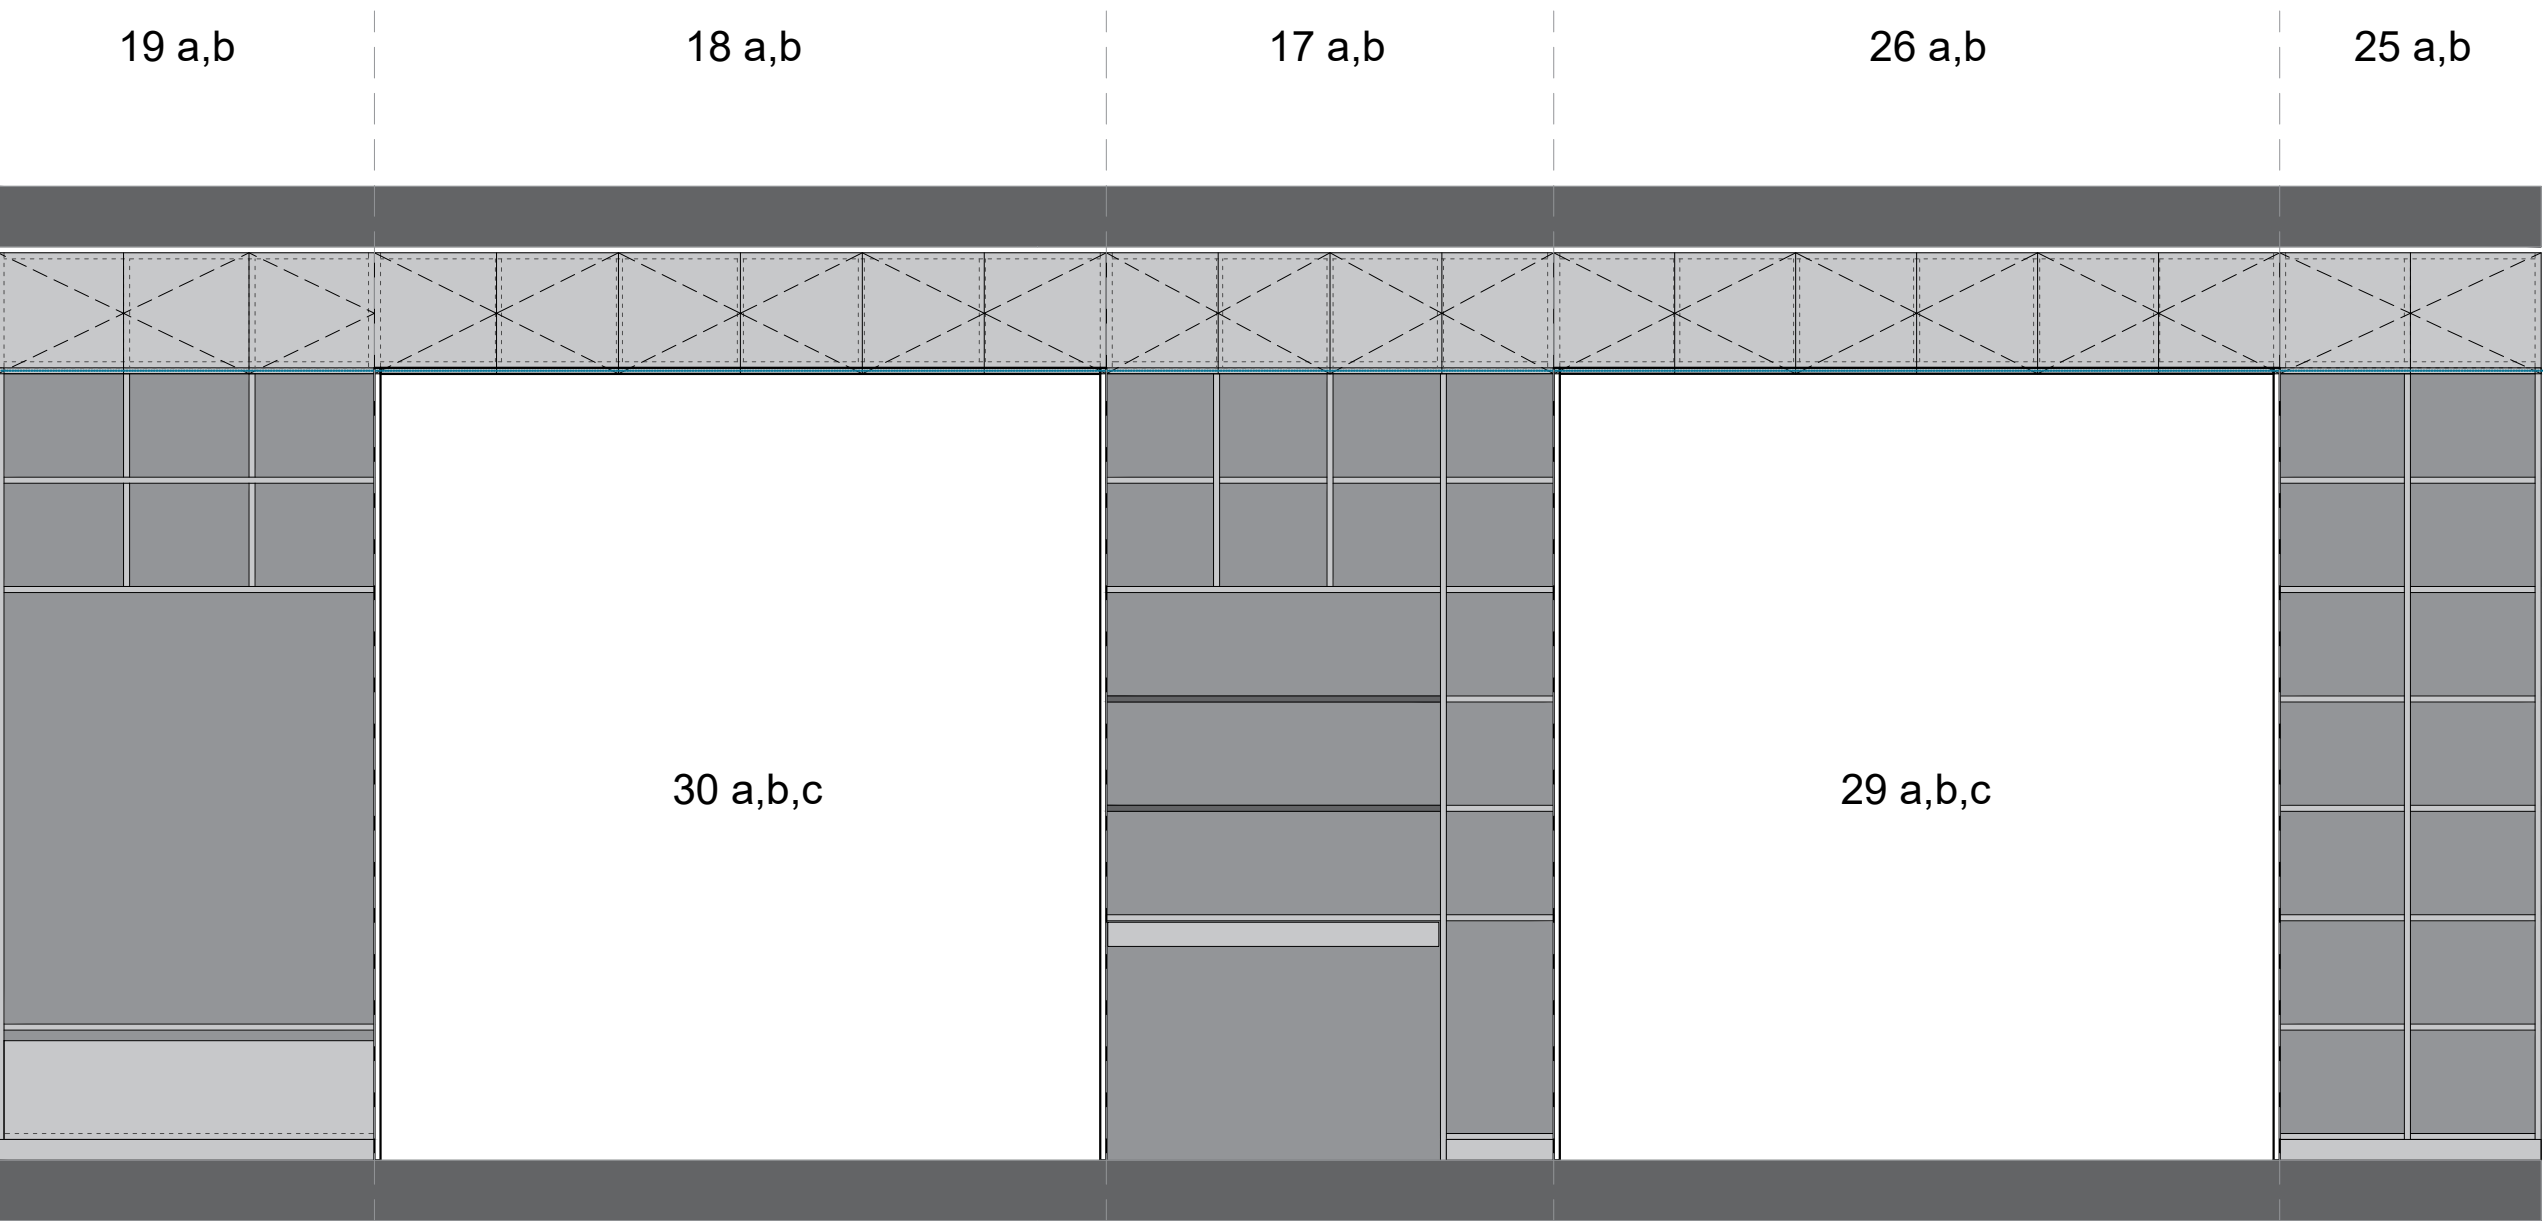


POZN.: TENTO VÝKRES NESLOUŽÍ JAKO VÝROBNÍ
DOKUMENTACE. VŠECHNY ROZMĚRY JE NUTNO
ZAMĚRIT NA STAVBĚ DLE REÁLNÉHO PROVEDENÍ!

± 0,000 = 275,780 (VÝŠKOVÝ SYSTÉM BpV)


stavba	MÁSLOVICE PRAŽSKÁ č.p. 128	
akce	KOMUNITNÍ CENTRUM MÁSLOVICE	
stupeň dokumentace	DPS	
investor	OBEC MÁSLovice PRAŽSKÁ 18, 250 68, VODOCHODY	
zodpovědný zástupce	Ing. Vladimír Škvorc	
projektant	Atelier bod architekti s.r.o. OSADNÍ 799/26, 170 00, PRAHA	
autři	Ing. arch. Vojtěch Šena Ing. arch. Jáchym Svoboda Ing. arch. Jakub Straka	
projektant části	Bc. Jakub Tománek Ing. arch. Jáchym Svoboda	
část	D.1.1.2. INTERIÉR A VÝKRESY VÝROBKŮ	
výkres	TRUHLÁŘSKÝ PRVEK č.02	
mřítko	datum	číslo výkresu
1:25	02.2021	10_03

Tento dokument požívá ochrany dle zákona č.121/2000
sb. (autorský zákon), originál tohoto výkresu a návrh
řešení na něm je majetkem autorů, tento výkres slouží
výlučně jako podklad pro vydání stavebního povolení a
jednání se správními orgány o podobě stavby, tento
výkres nesmí být komerčně využit třetí osobou a žádným
způsobem nerespektujícím ustanovení autorského zákona,
kopírování je možné pouze na základě písemného
souhlasu autorů


DETAILY

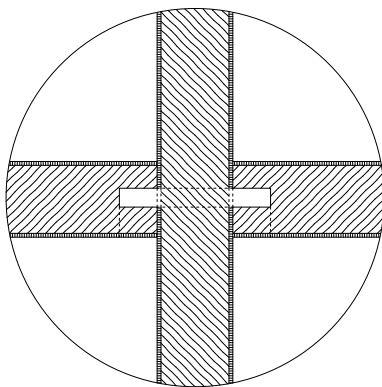


DETAIL 1

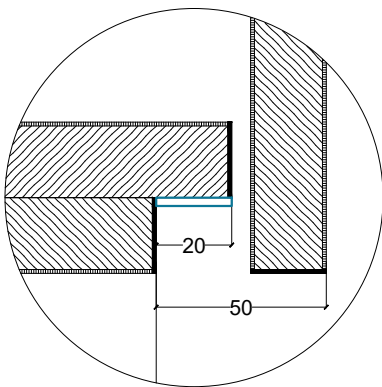

DETAIL 2

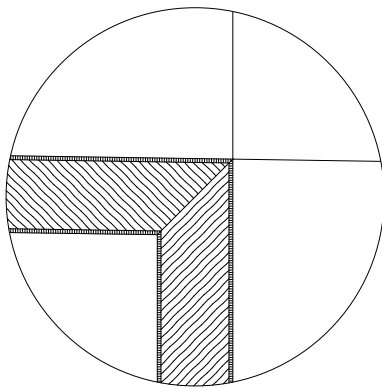


DETAIL 3

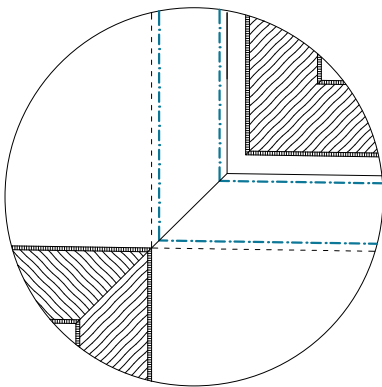


DETAIL 4

± 0,000 = 275,780 (VÝŠKOVÝ SYSTÉM BpV)

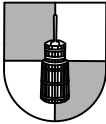stavba	MÁSLOVICE PRAŽSKÁ č.p. 128	
akce	KOMUNITNÍ CENTRUM MÁSLOVICE	
stupeň dokumentace	DPS	
investor	OBEC MÁSLOVICE PRAŽSKÁ 18, 250 69, VODOCHODY	
zodpovědný zástupce	Ing. Vladimíra Sýkorová	
projektant	Atelier bod architekti s.r.o OSADNÍ 799/26, 170 00, PRAHA	
zodpovědný projektant	Ing. arch. Jáchym Svoboda	
autoři	Ing. arch. Vojtěch Sosna Ing. arch. Jáchym Svoboda Ing. arch. Jakub Straka	
projektant části	Bc. Jakub Tomášek	
zodpovědný projektant	Ing. arch. Jáchym Svoboda	
část	D.1.1. 2. INTERIÉR A VÝKRESY VÝROBKŮ	
výkres	TRUHLÁŘSKÝ PRVEK č.02	
měřítko	datum	číslo výkresu
1:2	02.2021	10_04


Tento dokument požívá ochrany dle zákona č. 121/2000 sb. (autorský zákon), originál tohoto výkresu a návrh řešení na něm je majetkem autorů, tento výkres slouží výlučně jako podklad pro vydání stavebního povolení a jednání se správními orgány o podobě stavby, tento výkres nesmí být komerčně využit třetí osobou a žádným způsobem nerespektujícím ustavení autorského zákona, kopírování je možné pouze na základě písemného souhlasu autorů

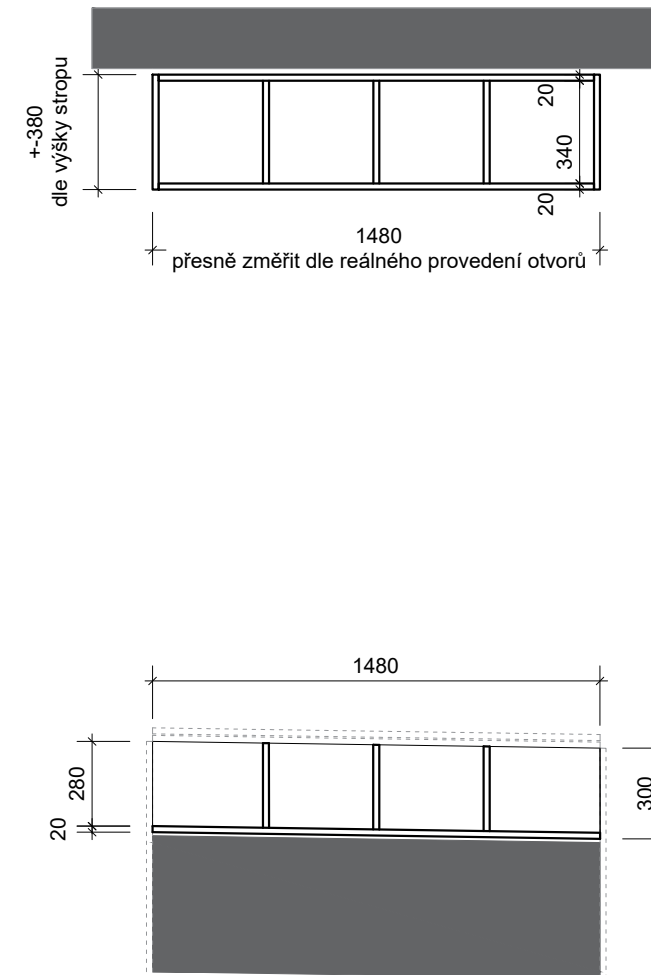

Tento dokument používá ochrany dle zákona č.121/2000 sb. (autorský zákon), originál tohoto výkresu a návrh řešení na něm je majetkem autorů, tento výkres slouží výlučně jako podklad pro vydání stavbeního povolení a jednání se správními orgány o podobě stavby, tento výkres nesmí být komerčně využit třetí osobou a žádným způsobem nerespektujícím ustavení autorského zákona, kopírování je možné pouze na základě písemného souhlasu autorů

POZN.: TENTO VÝKRES NESLOUŽÍ JAKO VÝROBNÍ DOKUMENTACE. VŠECHNY ROZMĚRY JE NUTNO ZAMĚŘIT NA STAVBĚ DLE REÁLNÉHO PROVEDENÍ!

02a

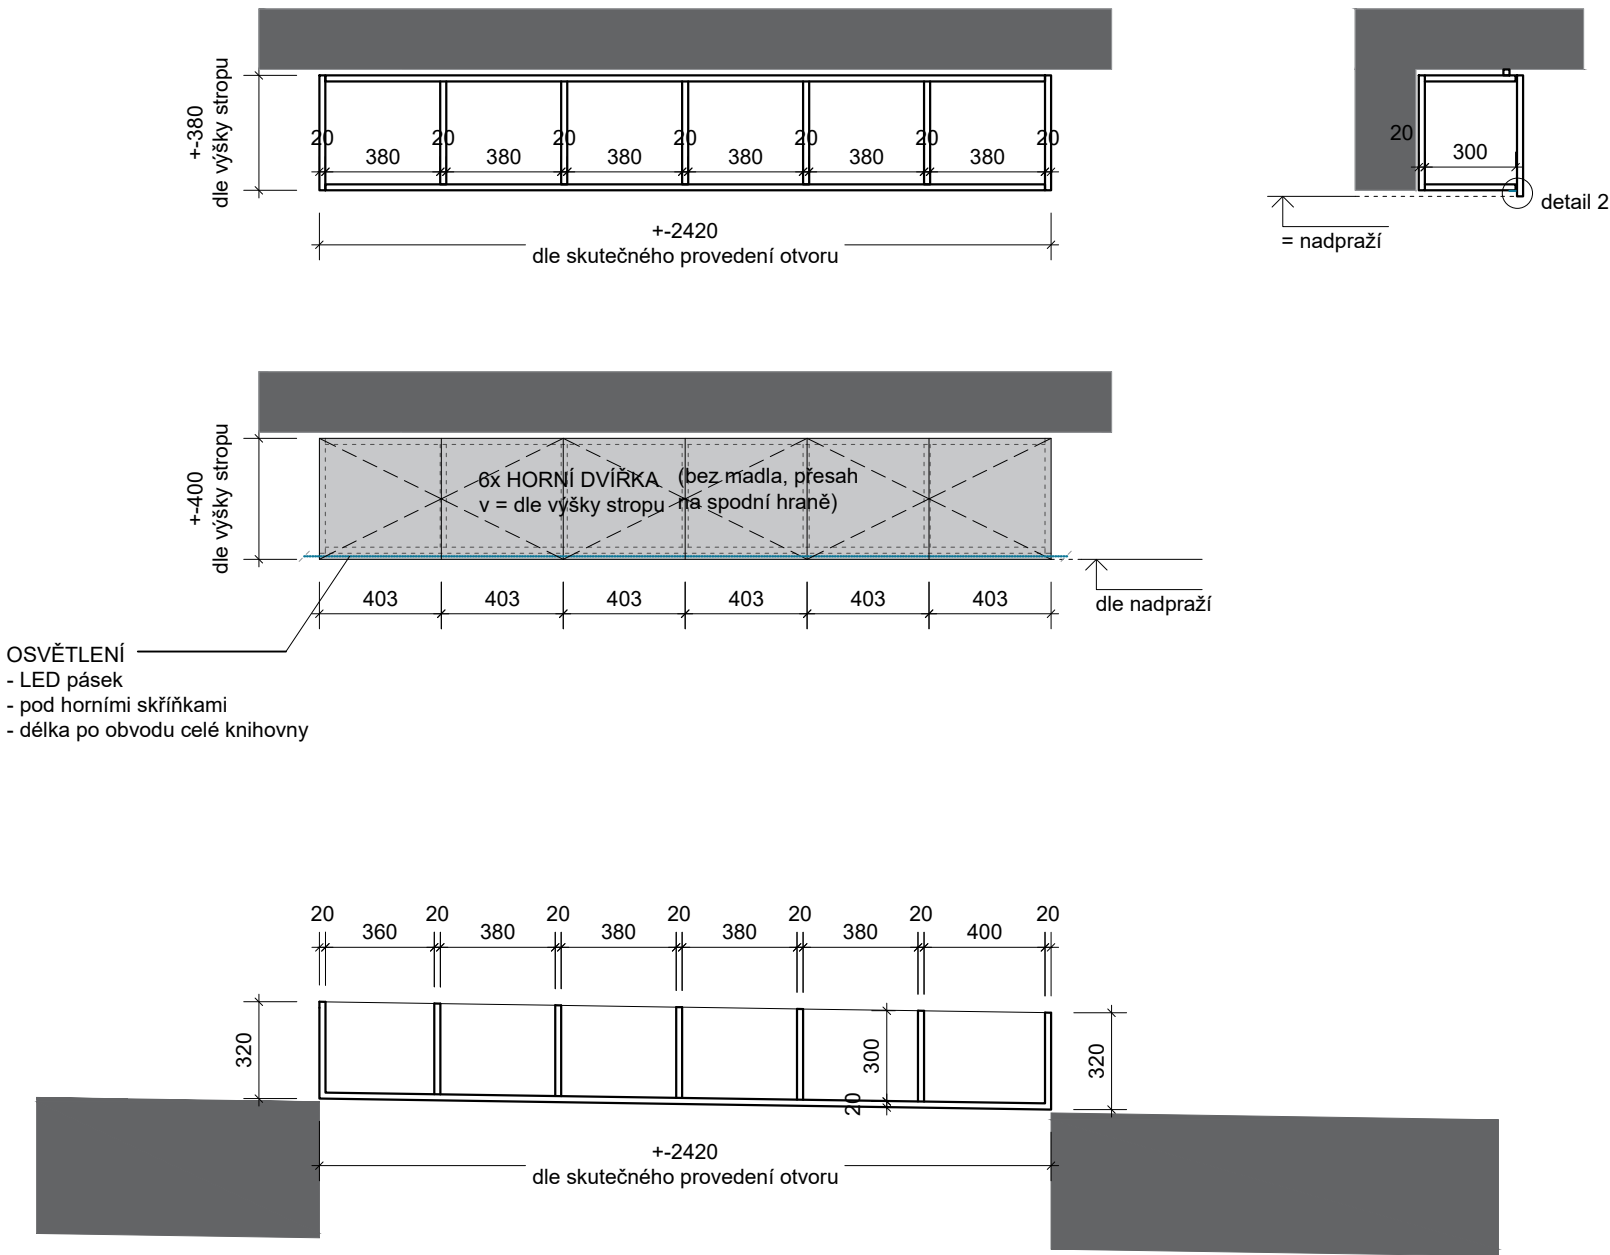

POZN.: TENTO VÝKRES NESLOUŽÍ JAKO VÝROBNÍ DOKUMENTACE. VŠECHNY ROZMĚRY JE NUTNO ZAMĚŘIT NA STAVBĚ DLE REÁLNÉHO PROVEDENÍ!




± 0,000 = 275,780 (VÝŠKOVÝ SYSTÉM BpV)

stavba	MÁSLOVICE PRAŽSKÁ č.p. 128	
akce	KOMUNITNÍ CENTRUM MÁSLOVICE	
stupeň dokumentace	DPS	
investor	OBEC MÁSLOVICE PRAŽSKÁ 18, 250 69, VODOCHODY zodpovědný zástupce Ing. Vladimíra Sýkorová	
projektant	Atelier bod architekti s.r.o. OSADNÍ 799/26, 170 00, PRAHA zodpovědný projektant Ing. arch. Jáchym Svoboda	
autoři	Ing. arch. Vojtěch Sosna Ing. arch. Jáchym Svoboda Ing. arch. Jakub Straka	
projektant části	Bc. Jakub Tomášek zodpovědný projektant Ing. arch. Jáchym Svoboda	
část	D.1.1. 2. INTERIÉR A VÝKRESY VÝROBKŮ	
výkres	TRUHLÁŘSKÝ PRVEK č.02	
měřítko	datum	číslo výkresu
1:25	02.2021	10_06

Tento dokument požívá ochrany dle zákona č.121/2000 sb. (autorský zákon), originál tohoto výkresu a návrh řešení na něm je majetkem autorů, tento výkres slouží výlučně jako podklad pro vydání stavebního povolení a jednání se správními orgány o podobě stavby, tento výkres nesmí být komerčně využit třetí osobou a žádným způsobem nerespektujícím ustavení autorského zákona, kopírování je možné pouze na základě písemného souhlasu autorů

03a

03b

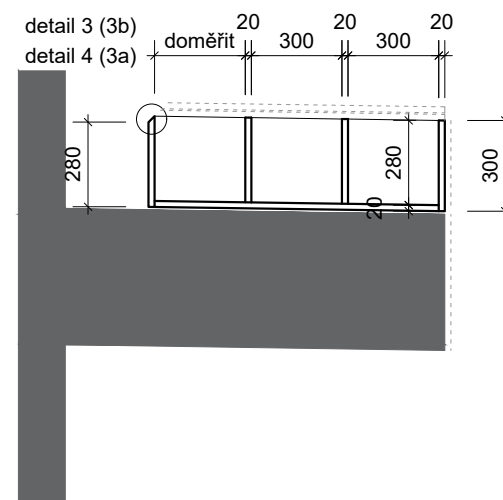
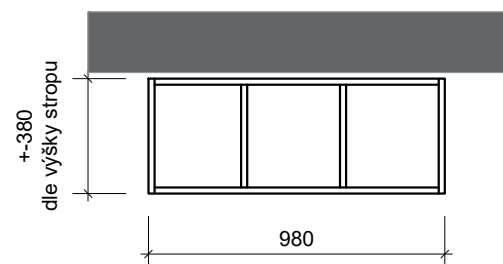
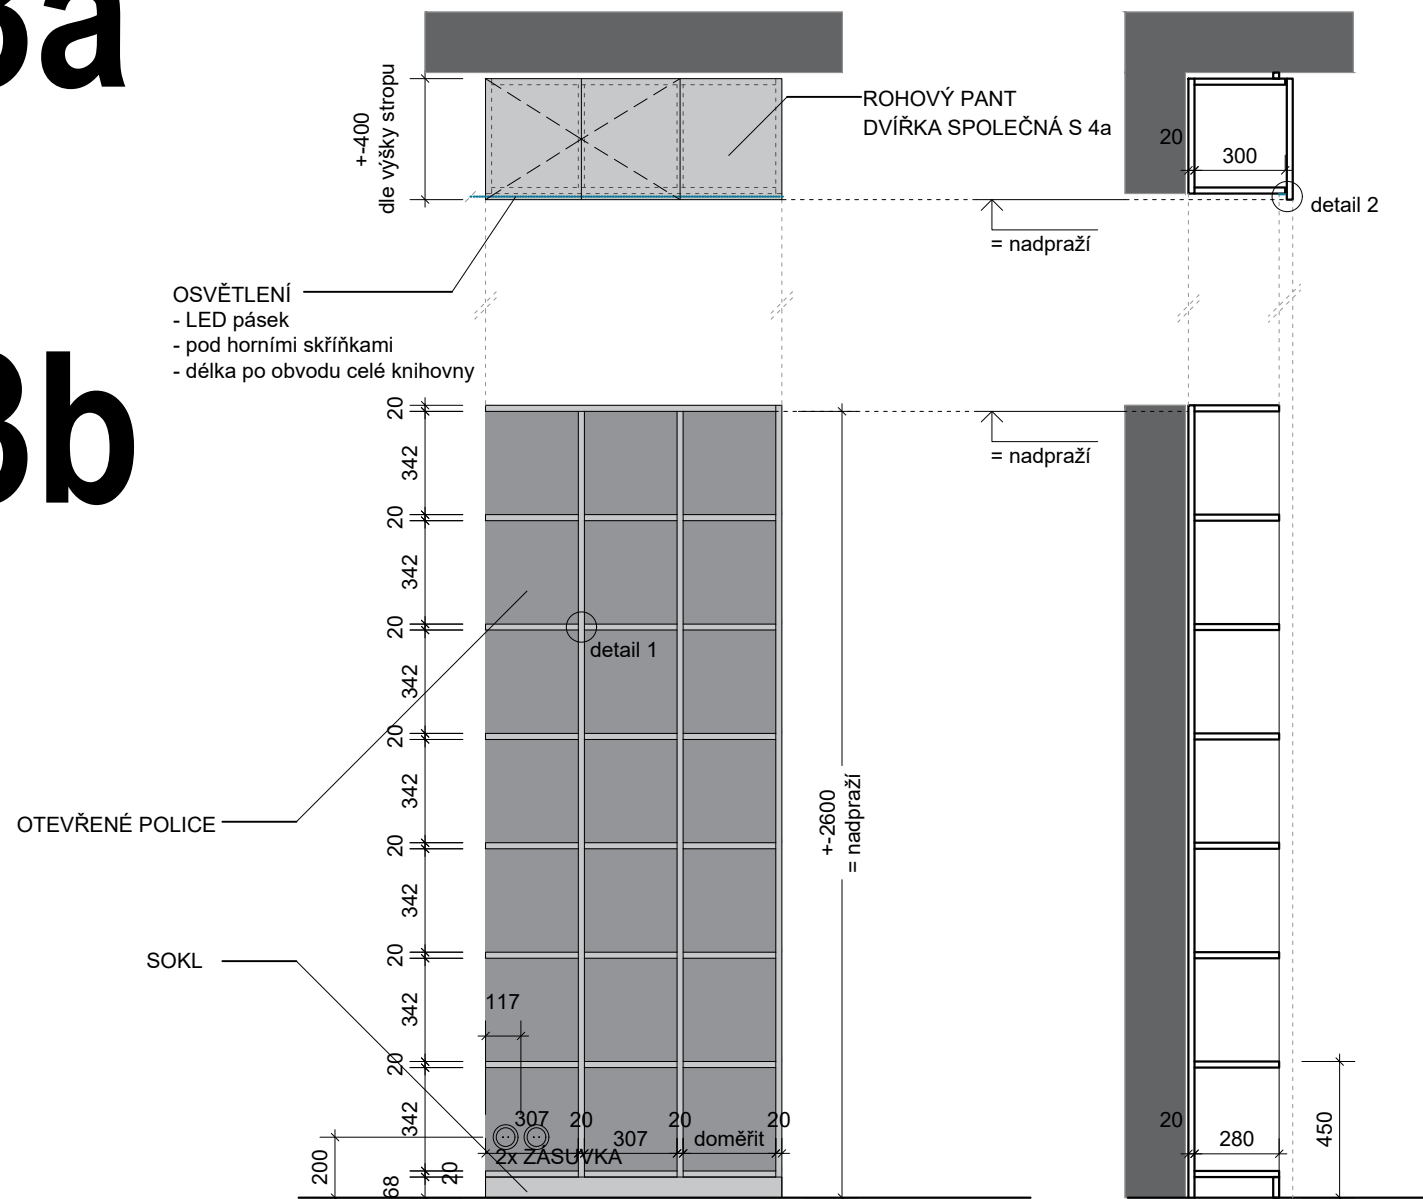



± 0,000 = 275,780 (VÝŠKOVÝ SYSTÉM BpV)

stavba	MÁSLOVICE PRAŽSKÁ č.p. 128	
akce	KOMUNITNÍ CENTRUM MÁSLOVICE	
stupeň dokumentace	DPS	
investor	OBEC MÁSLOVICE PRAŽSKÁ 18, 250 69, VODOCHODY zodpovědný zástupce Ing. Vladimíra Sýkorová	
projektant	Atelier bod architekti s.r.o OSADNÍ 799/26, 170 00, PRAHA zodpovědný projektant Ing. arch. Jáchym Svoboda	
autoři	Ing. arch. Vojtěch Sosna Ing. arch. Jáchym Svoboda Ing. arch. Jakub Straka	
projektant části	Bc. Jakub Tomášek zodpovědný projektant Ing. arch. Jáchym Svoboda	
část	D.1.1. 2. INTERIÉR A VÝKRESY VÝROBKŮ	
výkres	TRUHLÁŘSKÝ PRVEK č.02	
měřítko	datum	číslo výkresu
1:25	02.2021	10_07


Tento dokument požívá ochrany dle zákona č.121/2000 sb. (autorský zákon), originál tohoto výkresu a návrh řešení na něm je majetkem autorů, tento výkres slouží výlučně jako podklad pro vydání stavebního povolení a jednání se správními orgány o podobě stavby, tento výkres nesmí být komerčně využit třetí osobou a žádným způsobem nerespektujícím ustavení autorského zákona, kopírování je možné pouze na základě písemného souhlasu autorů

POZN.: TENTO VÝKRES NESLOUŽÍ JAKO VÝROBNÍ DOKUMENTACE. VŠECHNY ROZMĚRY JE NUTNO ZAMĚŘIT NA STAVBĚ DLE REÁLNÉHO PROVEDENÍ!

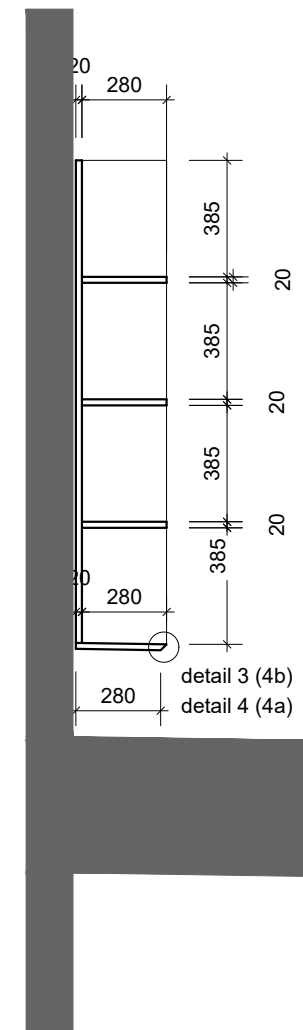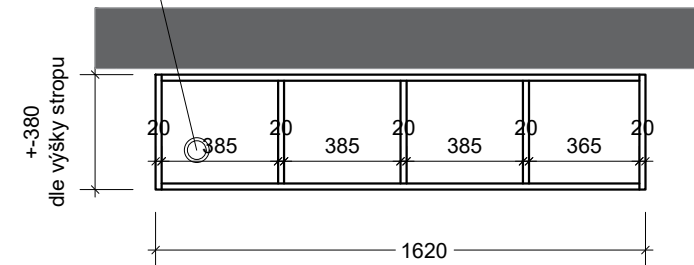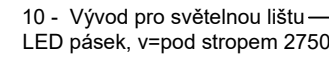

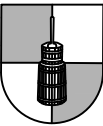
stavba		
MÁSLOVICE PRAŽSKÁ č.p. 128		
akce		
KOMUNITNÍ CENTRUM MÁSLOVICE		
stupeň dokumentace		DPS
investor		
OBEC MĂSLOVICE		
PRAŽSKĂ 18, 250 69, VODOCHODY		
zodpovědný zástupce		Ing. Vladimíra Sýkorová
projektant	Atelier bod architekti s.r.o	
OSADNÍ 799/26, 170 00, PRAHA		
zodpovědný projektant		Ing. arch. Jáchym Svoboda
autoři	Ing. arch. Vojtěch Sosna Ing. arch. Jáchym Svoboda Ing. arch. Jakub Straka	
projektant části	Bc. Jakub Tomášek	
zodpovědný projektant		Ing. arch. Jáchym Svoboda
část	D.1.1. 2. INTERIÉR A VÝKRESY VÝROBKŮ	
výkres	TRUHLÁŘSKÝ PRVEK č.02	
měřítko	datum	číslo výkresu
1:25	02.2021	10_08

POZN.: TENTO VÝKRES NESLOUŽÍ JAKO VÝROBNÍ DOKUMENTACE. VŠECHNY ROZMĚRY JE NUTNO ZAMĚŘIT NA STAVBĚ DLE REÁLNÉHO PROVEDENÍ!

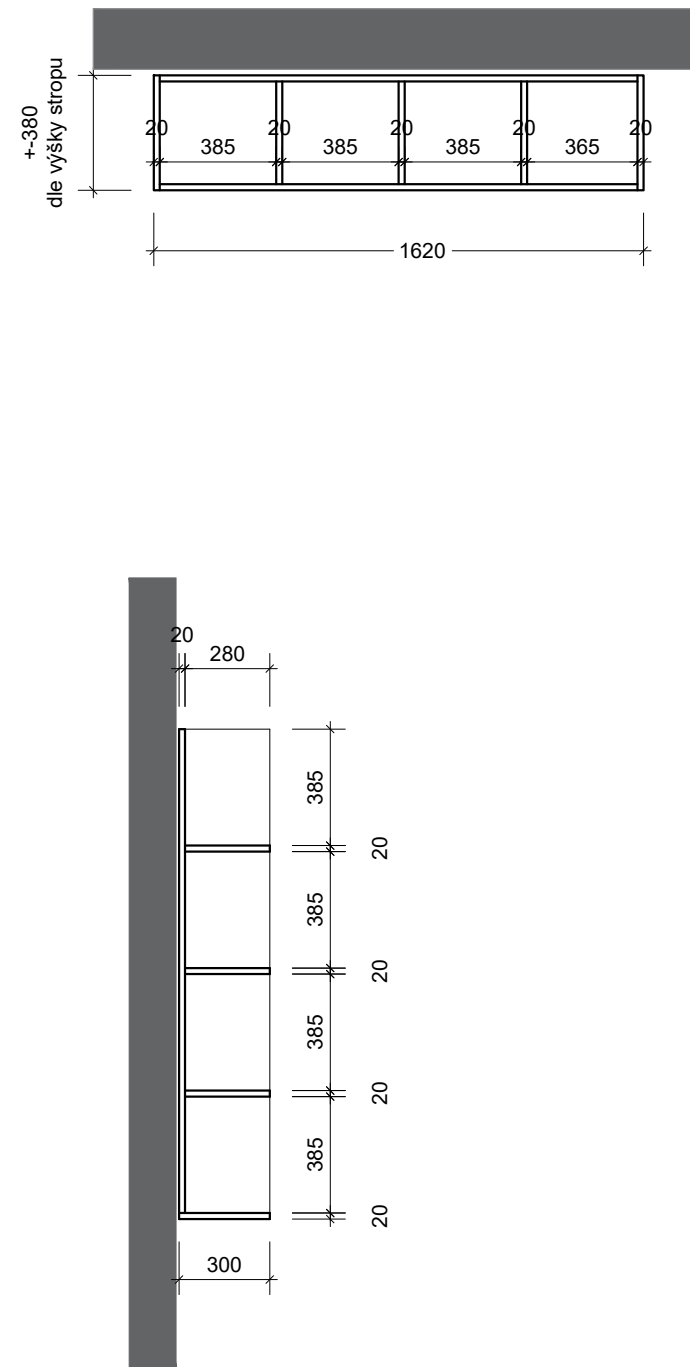


Tento dokument používá ochrany dle zákona č.121/2000 sb. (autorský zákon), originál tohoto výkresu a návrh řešení na něm je majetkem autorů, tento výkres slouží výlučně jako podklad pro vydání stavbeního povolení a jednání se správními orgány o podobě stavby, tento výkres nesmí být komerčně využit třetí osobou a žádným způsobem nerespektujícím ustavení autorského zákona, kopírování je možné pouze na základě písemného souhlasu autorů

POZN.: TENTO VÝKRES NESLOUŽÍ JAKO VÝROBNÍ
DOKUMENTACE. VŠECHNY ROZMĚRY JE NUTNO
ZAMĚŘIT NA STAVBĚ DLE REÁLNÉHO PROVEDENÍ!

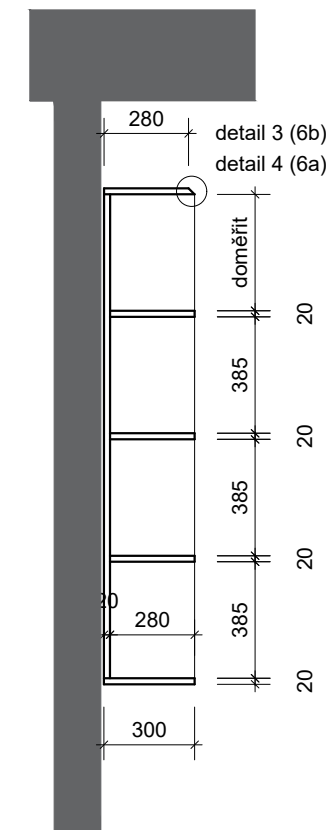

Tento dokument používá ochrany dle zákona č.121/2000 sb. (autorský zákon), originál tohoto výkresu a návrh řešení na něm je majetkem autorů, tento výkres slouží výlučně jako podklad pro vydání stavbeního povolení a jednání se správními orgány o podobě stavby, tento výkres nesmí být komerčně využit třetí osobou a žádným způsobem nerespektujícím ustavení autorského zákona, kopírování je možné pouze na základě písemného souhlasu autorů


POZN.: TENTO VÝKRES NESLOUŽÍ JAKO VÝROBNÍ DOKUMENTACE. VŠECHNY ROZMĚRY JE NUTNO ZAMĚŘIT NA STAVBĚ DLE REÁLNÉHO PROVEDENÍ!

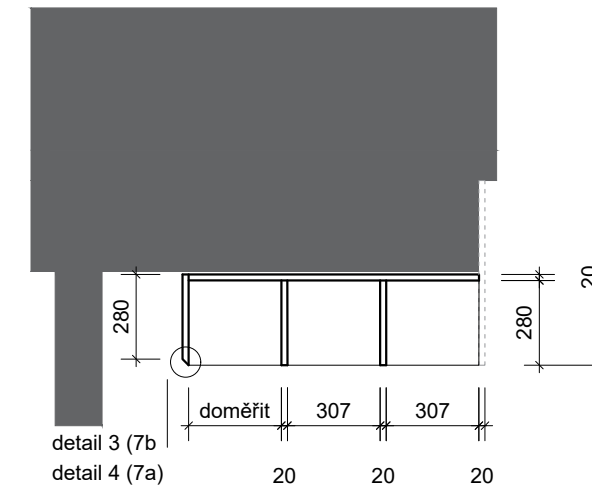

Tento dokument používá ochrany dle zákona č.121/2000 sb. (autorský zákon), originál tohoto výkresu a návrh řešení na něm je majetkem autorů, tento výkres slouží výlučně jako podklad pro vydání stavbeního povolení a jednání se správními orgány o podobě stavby, tento výkres nesmí být komerčně využit třetí osobou a žádným způsobem nerespektujícím ustavení autorského zákona, kopírování je možné pouze na základě písemného souhlasu autorů

POZN.: TENTO VÝKRES NESLOUŽÍ JAKO VÝROBNÍ DOKUMENTACE. VŠECHNY ROZMĚRY JE NUTNO ZAMĚŘIT NA STAVBĚ DLE REÁLNÉHO PROVEDENÍ!


08a

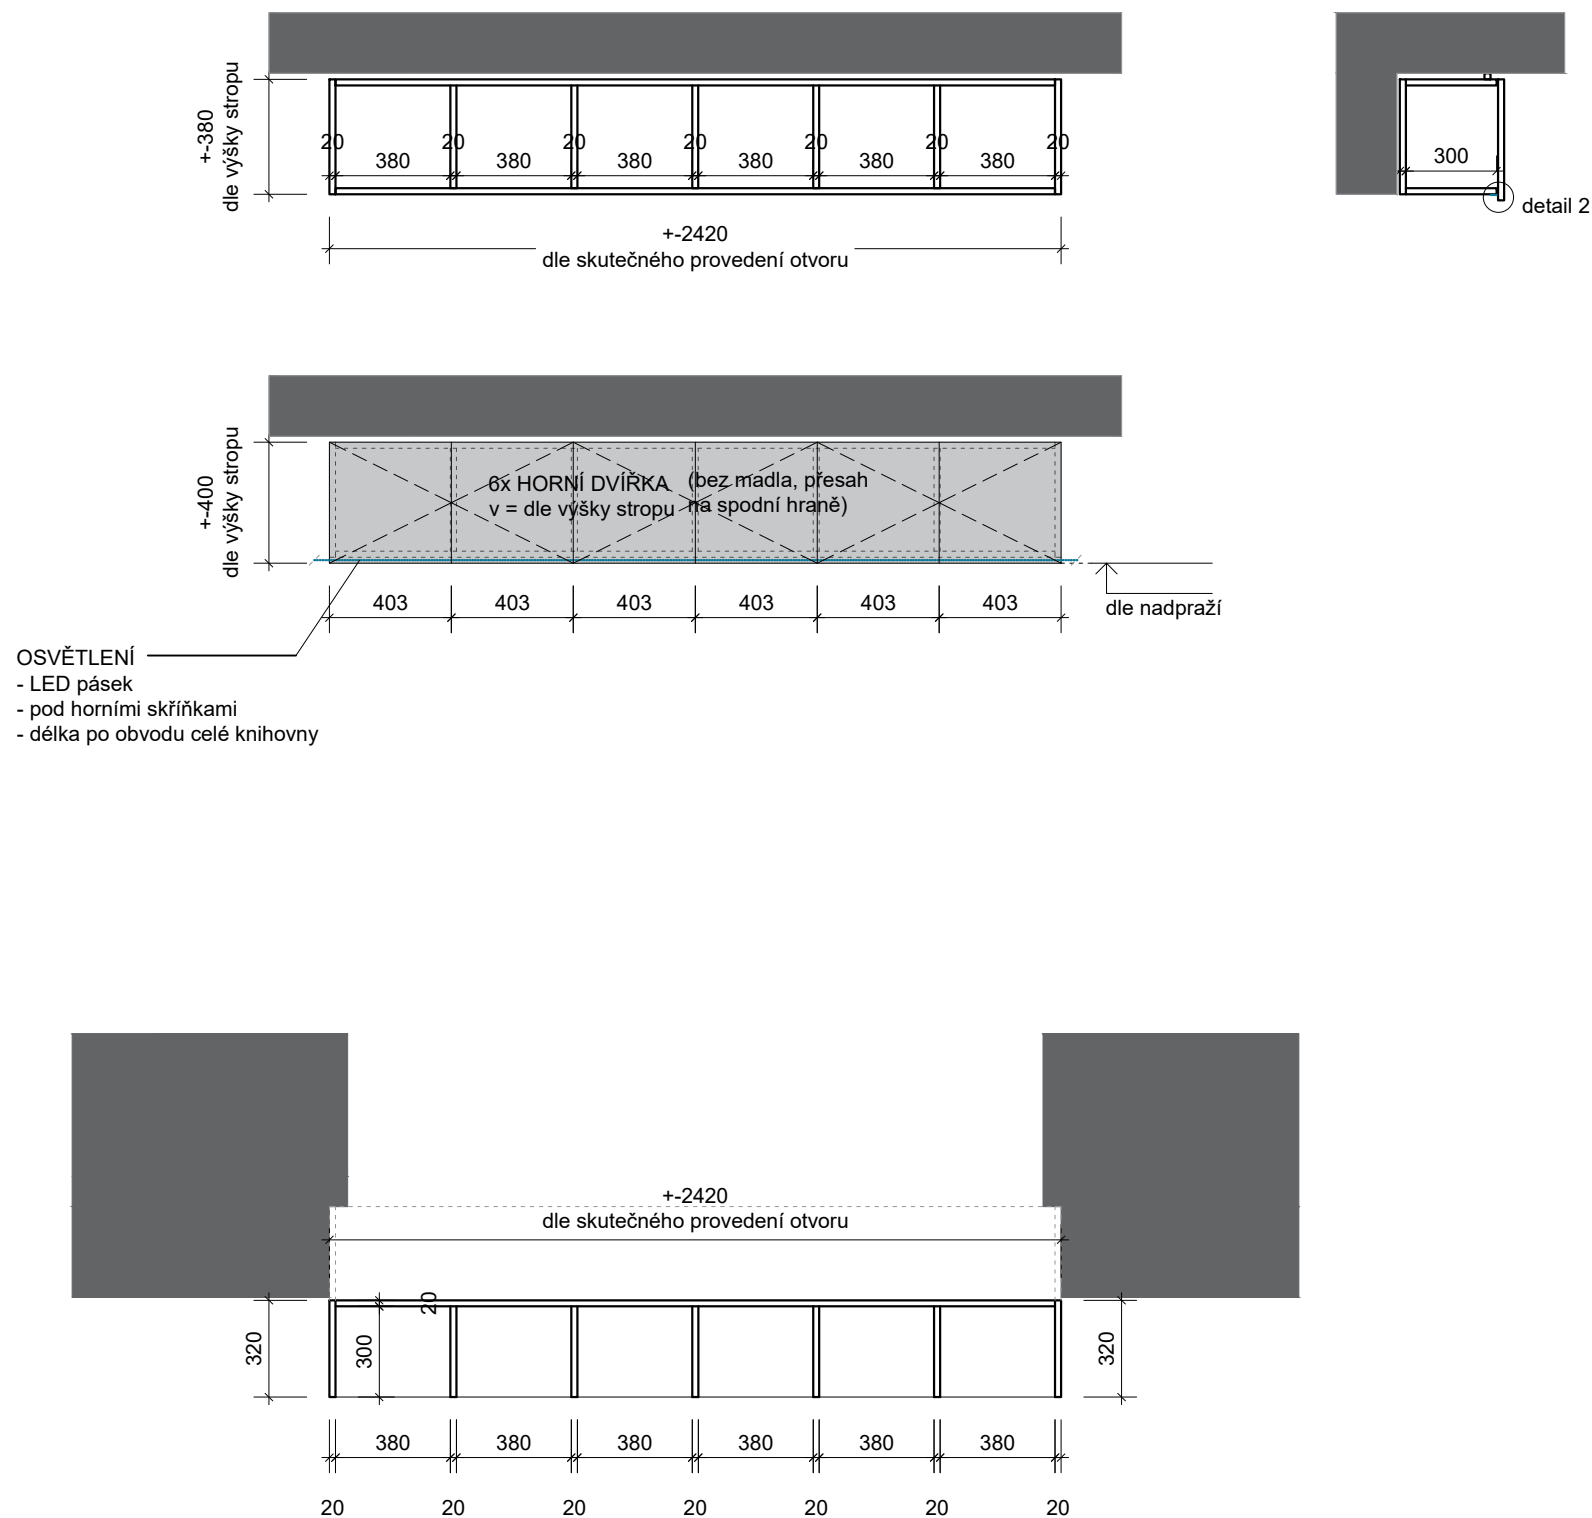

POZN.: TENTO VÝKRES NESLOUŽÍ JAKO VÝROBNÍ DOKUMENTACE. VŠECHNY ROZMĚRY JE NUTNO ZAMĚŘIT NA STAVBĚ DLE REÁLNÉHO PROVEDENÍ!

± 0,000 = 275,780 (VÝŠKOVÝ SYSTÉM BpV)		
stavba		
akce		
stupeň dokumentace		
investor		
projektant		
zodpovědný zástupce		
autoři		
projektant části		
zodpovědný projektant		
část		
výkres		
měřítko		
datum		
číslo výkresu		


Tento dokument požívá ochrany dle zákona č.121/2000 sb. (autorský zákon), originál tohoto výkresu a návrh řešení na něm je majetkem autorů, tento výkres slouží výlučně jako podklad pro vydání stavebního povolení a jednání se správními orgány o podobě stavby, tento výkres nesmí být komerčně využit třetí osobou a žádným způsobem nerespektujícím ustavení autorského zákona, kopírování je možné pouze na základě písemného souhlasu autorů

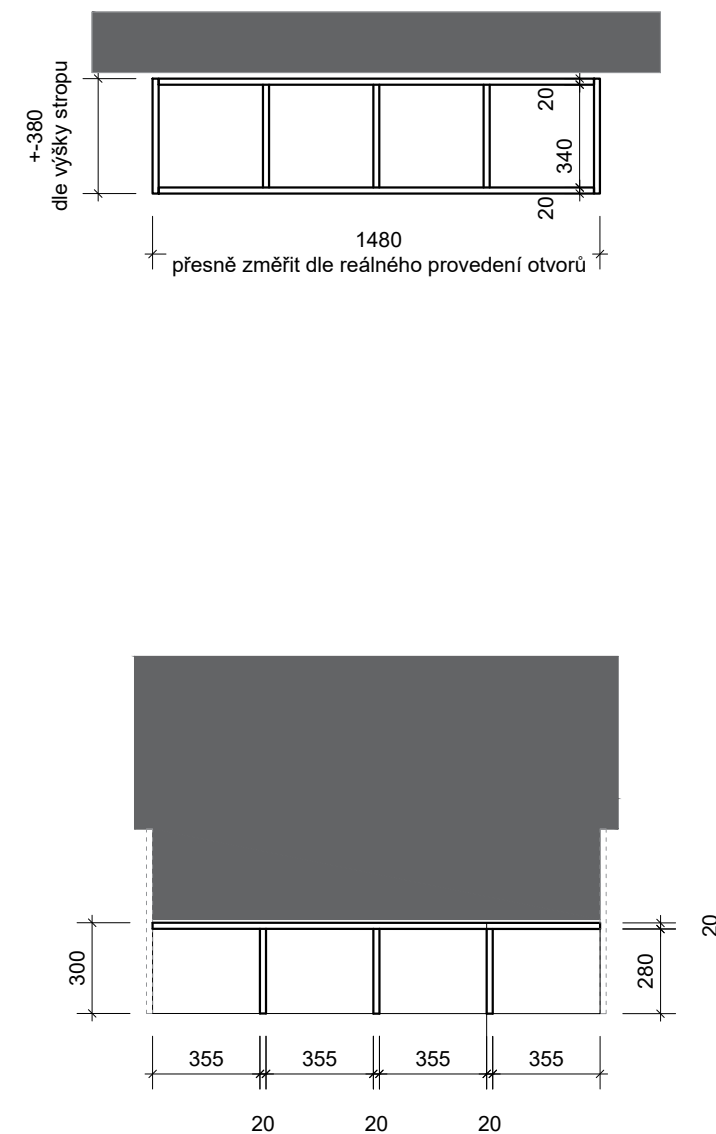

Tento dokument používá ochrany dle zákona č.121/2000 sb. (autorský zákon), originál tohoto výkresu a návrh řešení na něm je majetkem autorů, tento výkres slouží výlučně jako podklad pro vydání stavbeního povolení a jednání se správními orgány o podobě stavby, tento výkres nesmí být komerčně využit třetí osobou a žádným způsobem nerespektujícím ustavení autorského zákona, kopírování je možné pouze na základě písemného souhlasu autorů

POZN.: TENTO VÝKRES NESLOUŽÍ JAKO VÝROBNÍ DOKUMENTACE. VŠECHNY ROZMĚRY JE NUTNO ZAMĚŘIT NA STAVBĚ DLE REÁLNÉHO PROVEDENÍ!

10a

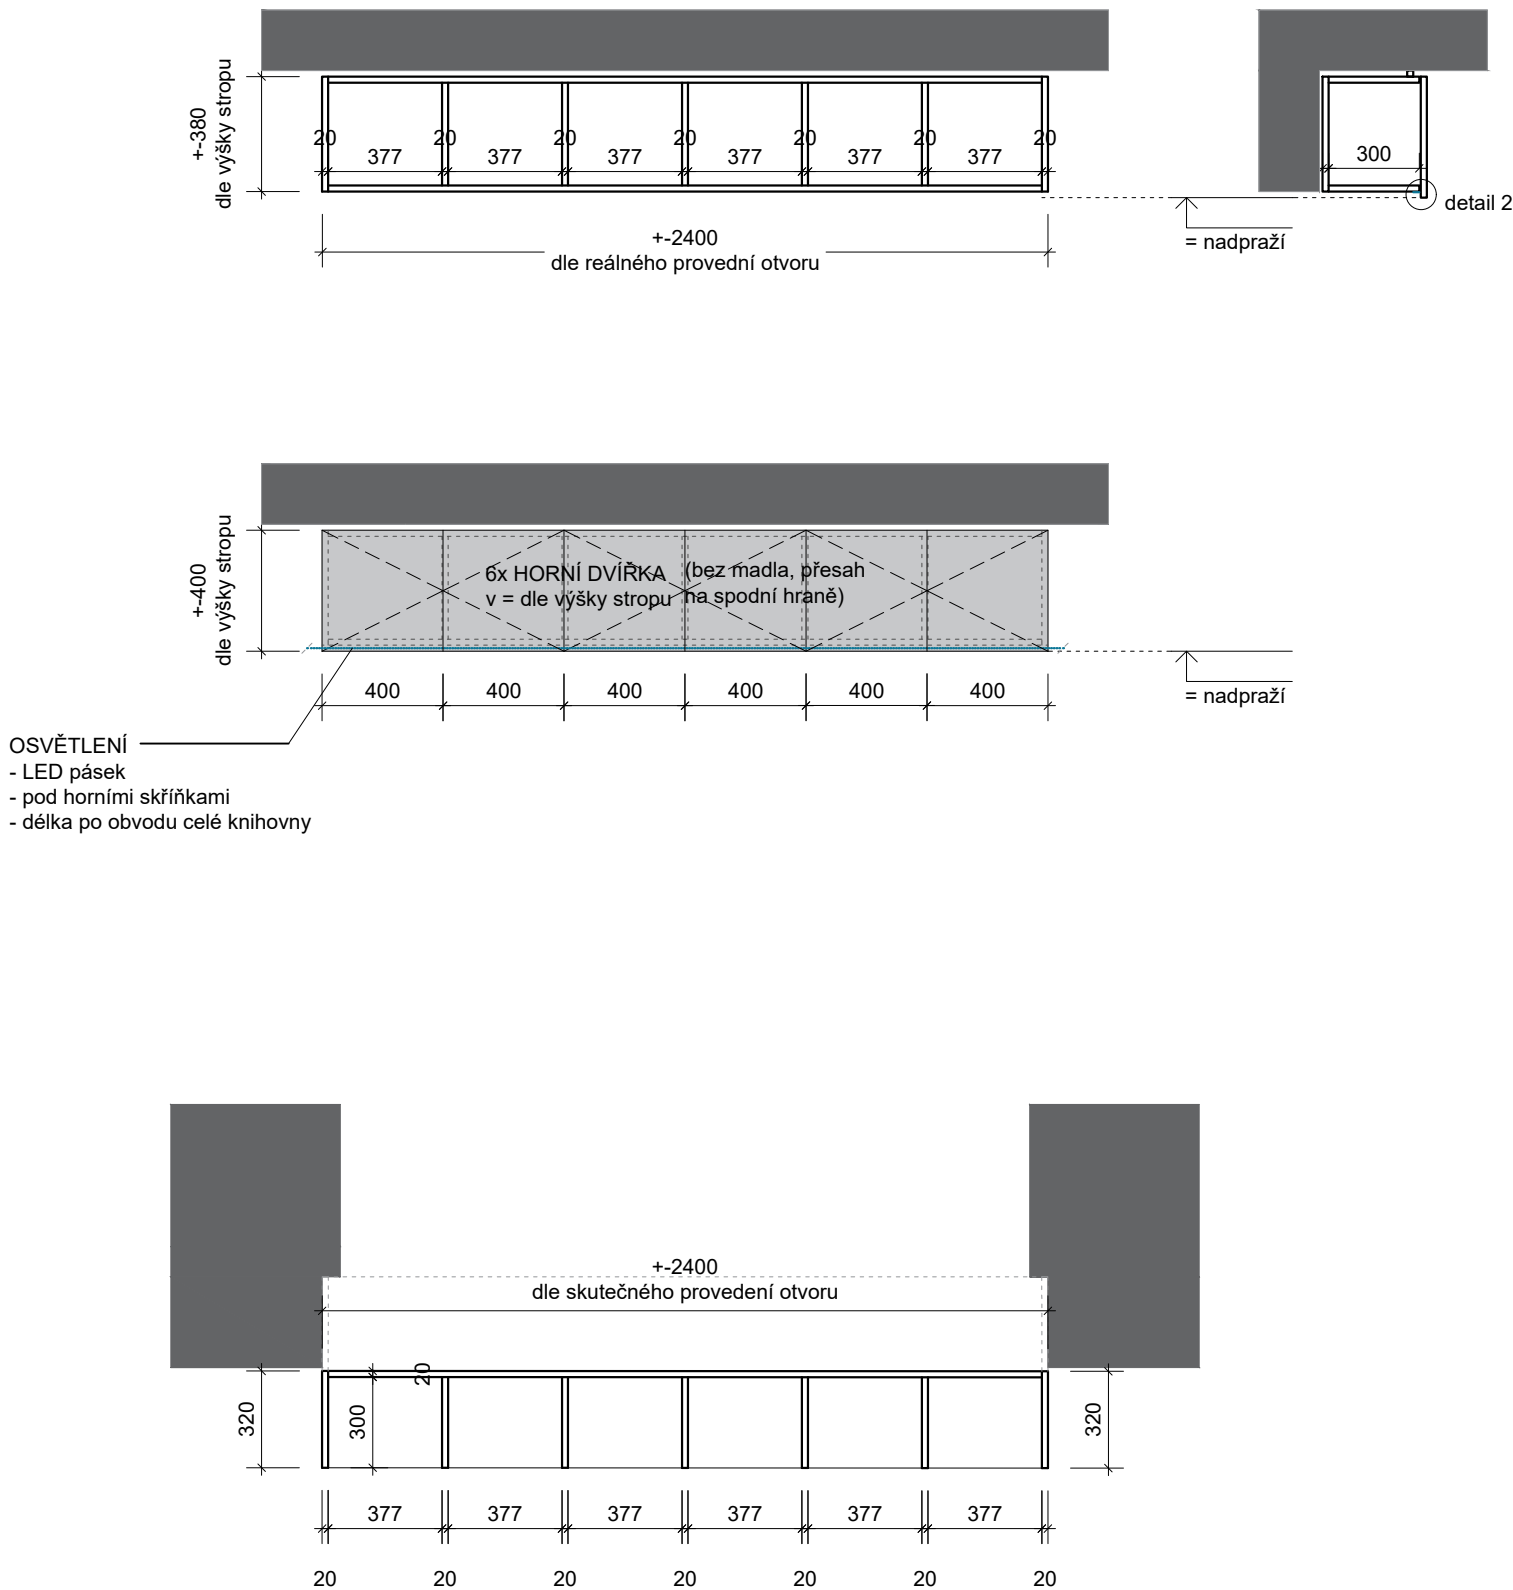

OSVĚTLENÍ
- LED pásek
- pod horními skříňkami
- délka po obvodu celé knihovny

POZN.: TENTO VÝKRES NESLOUŽÍ JAKO VÝROBNÍ DOKUMENTACE. VŠECHNY ROZMĚRY JE NUTNO ZAMĚŘIT NA STAVBĚ DLE REÁLNÉHO PROVEDENÍ!

± 0,000 = 275,780 (VÝŠKOVÝ SYSTÉM BpV)


stavba	MÁSLOVICE PRAŽSKÁ č.p. 128	
akce	KOMUNITNÍ CENTRUM MÁSLOVICE	
stupeň dokumentace	DPS	
investor	OBEC MÁSLOVICE PRAŽSKÁ 18, 250 69, VODOCHODY zodpovědný zástupce Ing. Vladimíra Sýkorová	
projektant	Atelier bod architekti s.r.o. OSADNÍ 799/26, 170 00, PRAHA zodpovědný projektant Ing. arch. Jáchym Svoboda	
autoři	Ing. arch. Vojtěch Sosna Ing. arch. Jáchym Svoboda Ing. arch. Jakub Straka	
projektant části	Bc. Jakub Tomášek	
zodpovědný projektant	Ing. arch. Jáchym Svoboda	
část	D.1.1. 2. INTERIÉR A VÝKRESY VÝROBKŮ	
výkres	TRUHLÁŘSKÝ PRVEK č.02	
měřítko	datum	číslo výkresu
1:25	02.2021	10_14

Tento dokument používá ochrany dle zákona č. 121/2000 sb. (autorský zákon), originál tohoto výkresu a návrh řešení na něm je majetkem autorů, tento výkres slouží výlučně jako podklad pro vydání stavebního povolení a jednání se správními orgány o podobě stavby, tento výkres nesmí být komerčně využit třetí osobou a žádným způsobem nerespektujícím ustavení autorského zákona, kopírování je možné pouze na základě písemného souhlasu autorů




Tento dokument používá ochrany dle zákona č.121/2000 sb. (autorský zákon), originál tohoto výkresu a návrh řešení na něm je majetkem autorů, tento výkres slouží výlučně jako podklad pro vydání stavbeního povolení a jednání se správními orgány o podobě stavby, tento výkres nesmí být komerčně využit třetí osobou a žádným způsobem nerespektujícím ustavení autorského zákona, kopírování je možné pouze na základě písemného souhlasu autorů

POZN.: TENTO VÝKRES NESLOUŽÍ JAKO VÝROBNÍ DOKUMENTACE. VŠECHNY ROZMĚRY JE NUTNO ZAMĚŘIT NA STAVBĚ DLE REÁLNÉHO PROVEDENÍ!

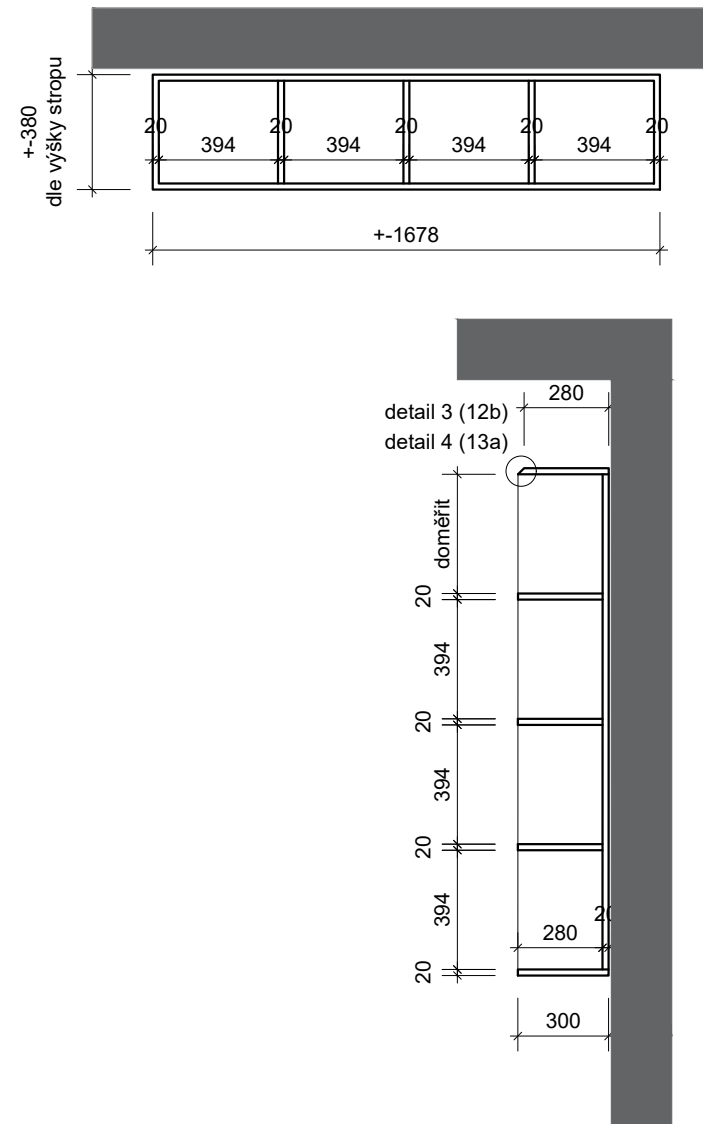

$$\pm 0,000 = 275,780 \text{ (VÝŠKOVÝ SYSTÉM BpV)}$$

Tento dokument používá ochrany dle zákona č.121/2000 sb. (autorský zákon), originál tohoto výkresu a návrh řešení na něm je majetkem autorů, tento výkres slouží výlučně jako podklad pro vydání stavbeního povolení a jednání se správními orgány o podobě stavby, tento výkres nesmí být komerčně využit třetí osobou a žádným způsobem nerespektujícím ustavení autorského zákona, kopírování je možné pouze na základě písemného souhlasu autorů

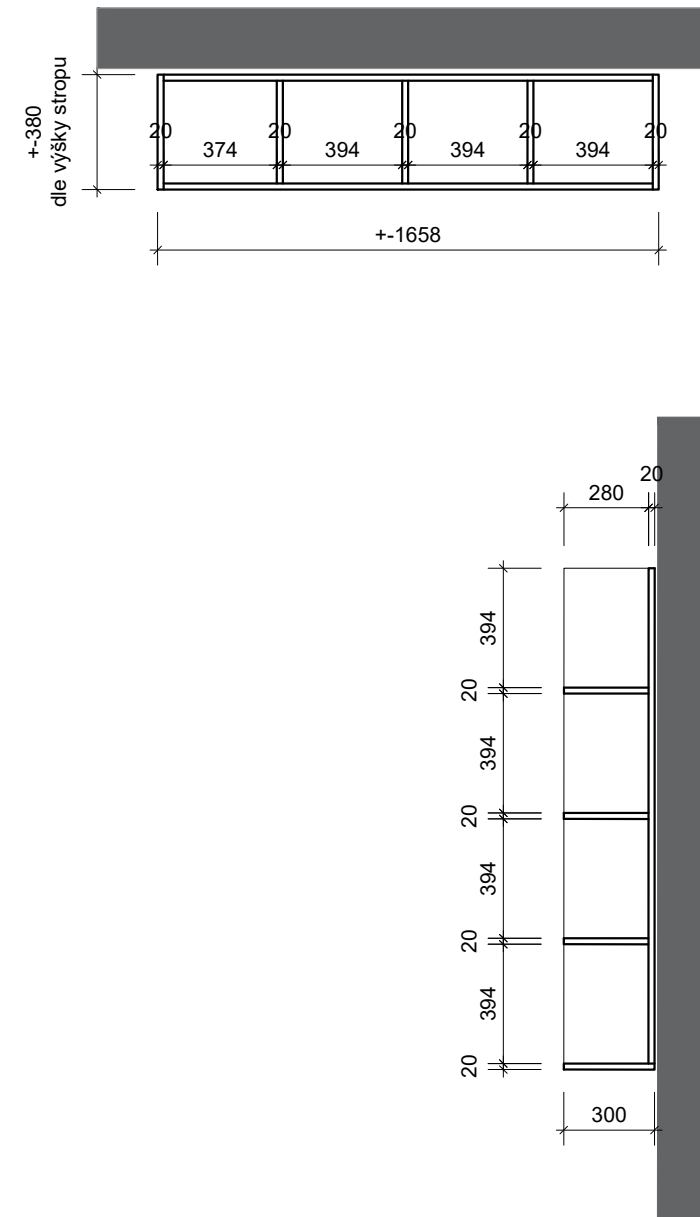

Tento dokument používá ochrany dle zákona č.121/2000 sb. (autorský zákon), originál tohoto výkresu a návrh řešení na něm je majetkem autorů, tento výkres slouží výlučně jako podklad pro vydání stavebního povolení a jednání se správními orgány o podobě stavby, tento výkres nesmí být komerčně využit třetí osobou a žádným způsobem nerespektujícím ustanovení autorského zákona, kopírování je možné pouze na základě písemného souhlasu autorů

POZN.: TENTO VÝKRES NESLOUŽÍ JAKO VÝROBNÍ DOKUMENTACE. VŠECHNY ROZMĚRY JE NUTNO ZAMĚŘIT NA STAVBĚ DLE REÁLNÉHO PROVEDENÍ!



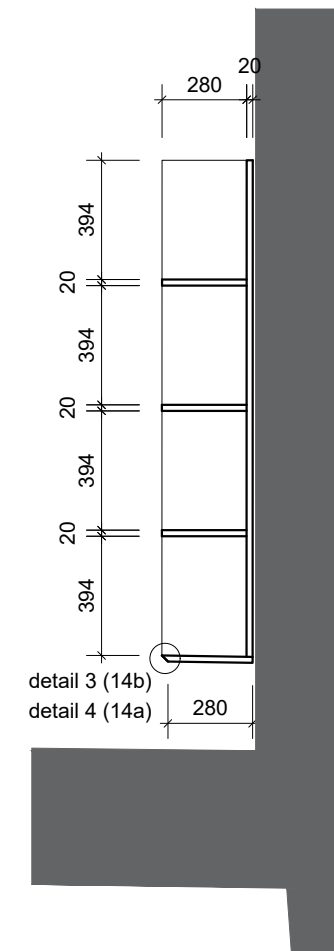


Tento dokument používá ochrany dle zákona č.121/2000 sb. (autorský zákon), originál tohoto výkresu a návrh řešení na něm je majetkem autorů, tento výkres slouží výlučně jako podklad pro vydání stavbeního povolení a jednání se správními orgány o podobě stavby, tento výkres nesmí být komerčně využit třetí osobou a žádným způsobem nerespektujícím ustavení autorského zákona, kopírování je možné pouze na základě písemného souhlasu autorů

POZN.: TENTO VÝKRES NESLOUŽÍ JAKO VÝROBNÍ DOKUMENTACE. VŠECHNY ROZMĚRY JE NUTNO ZAMĚŘIT NA STAVBĚ DLE REÁLNÉHO PROVEDENÍ!

15a

15b

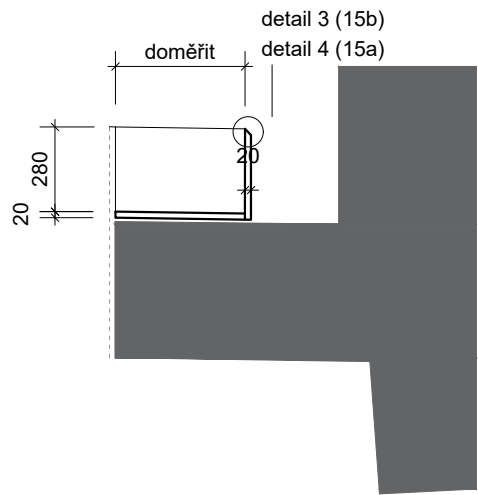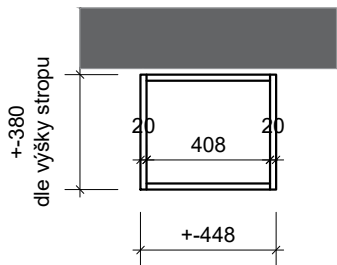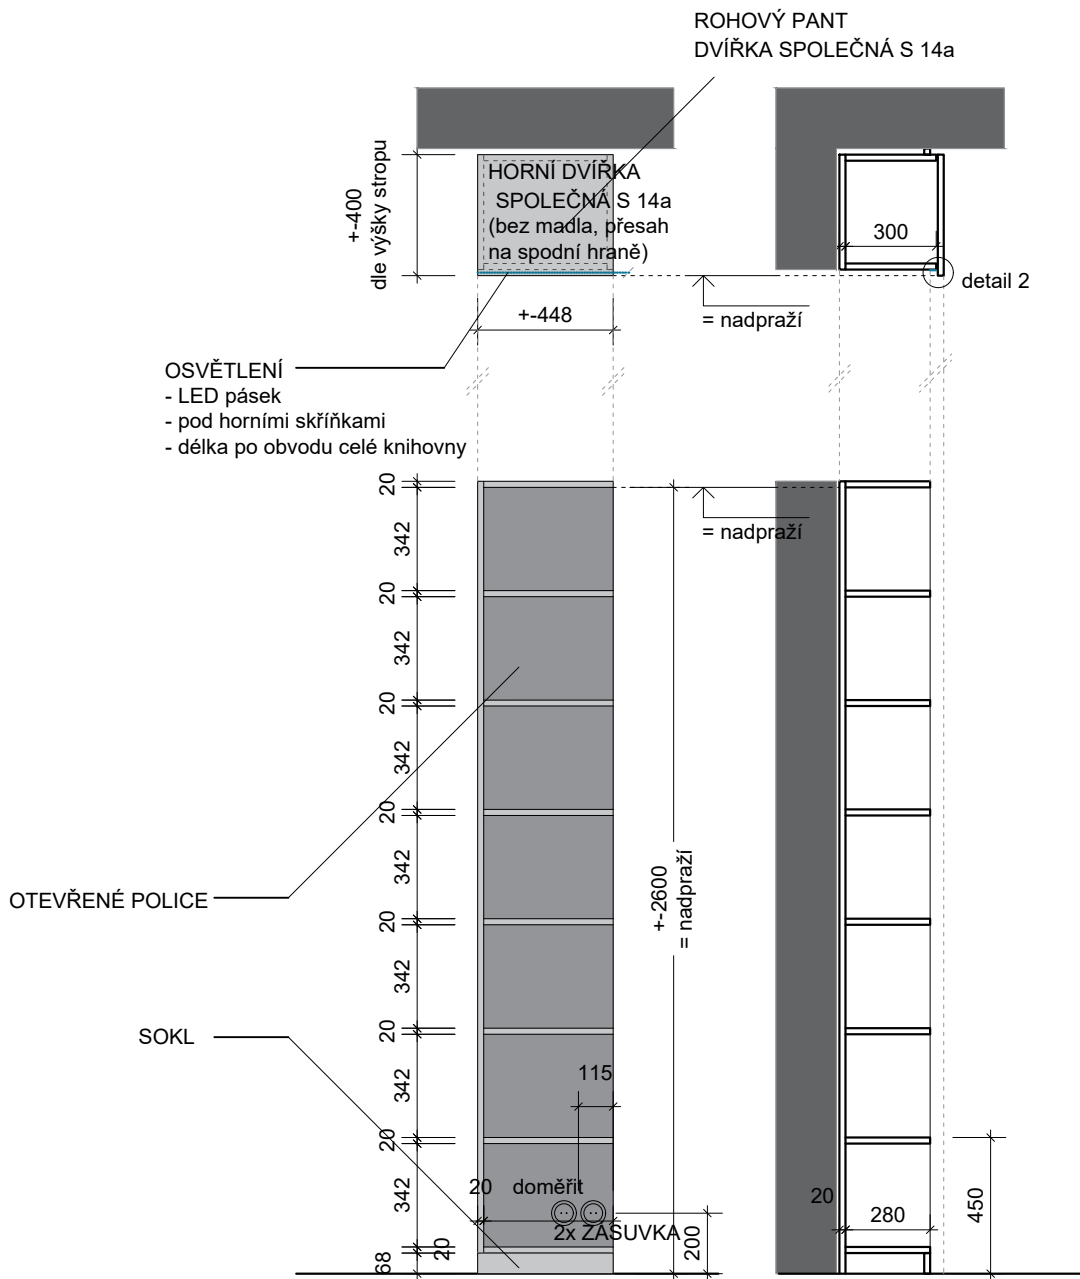


POZN.: TENTO VÝKRES NESLOUŽÍ JAKO VÝROBNÍ DOKUMENTACE. VŠECHNY ROZMĚRY JE NUTNO ZAMĚŘIT NA STAVBĚ DLE REÁLNÉHO PROVEDENÍ!

± 0,000 = 275,780 (VÝŠKOVÝ SYSTÉM BpV)

stavba	MÁSLOVICE PRAŽSKÁ č.p. 128	
akce	KOMUNITNÍ CENTRUM MÁSLOVICE	
stupeň dokumentace	DPS	
investor	OBEC MÁSLOVICE PRAŽSKÁ 18, 250 69, VODOCHODY zodpovědný zástupce Ing. Vladimíra Sýkorová	
projektant	Atelier bod architekti s.r.o OSADNÍ 799/26, 170 00, PRAHA zodpovědný projektant Ing. arch. Jáchym Svoboda	
autoři	Ing. arch. Vojtěch Sosna Ing. arch. Jáchym Svoboda Ing. arch. Jakub Straka	
projektant části	Bc. Jakub Tomášek zodpovědný projektant Ing. arch. Jáchym Svoboda	
část	D.1.1. 2. INTERIÉR A VÝKRESY VÝROBKŮ	
výkres	TRUHLÁŘSKÝ PRVEK č.02	
měřítko	datum	číslo výkresu
1:25	02.2021	10_19

Tento dokument požívá ochrany dle zákona č.121/2000 sb. (autorský zákon), originál tohoto výkresu a návrh řešení na něm je majetkem autorů, tento výkres slouží výlučně jako podklad pro vydání stavebního povolení a jednání se správními orgány o podobě stavby, tento výkres nesmí být komerčně využit třetí osobou a žádným způsobem nerespektujícím ustavení autorského zákona, kopírování je možné pouze na základě písemného souhlasu autorů

16a

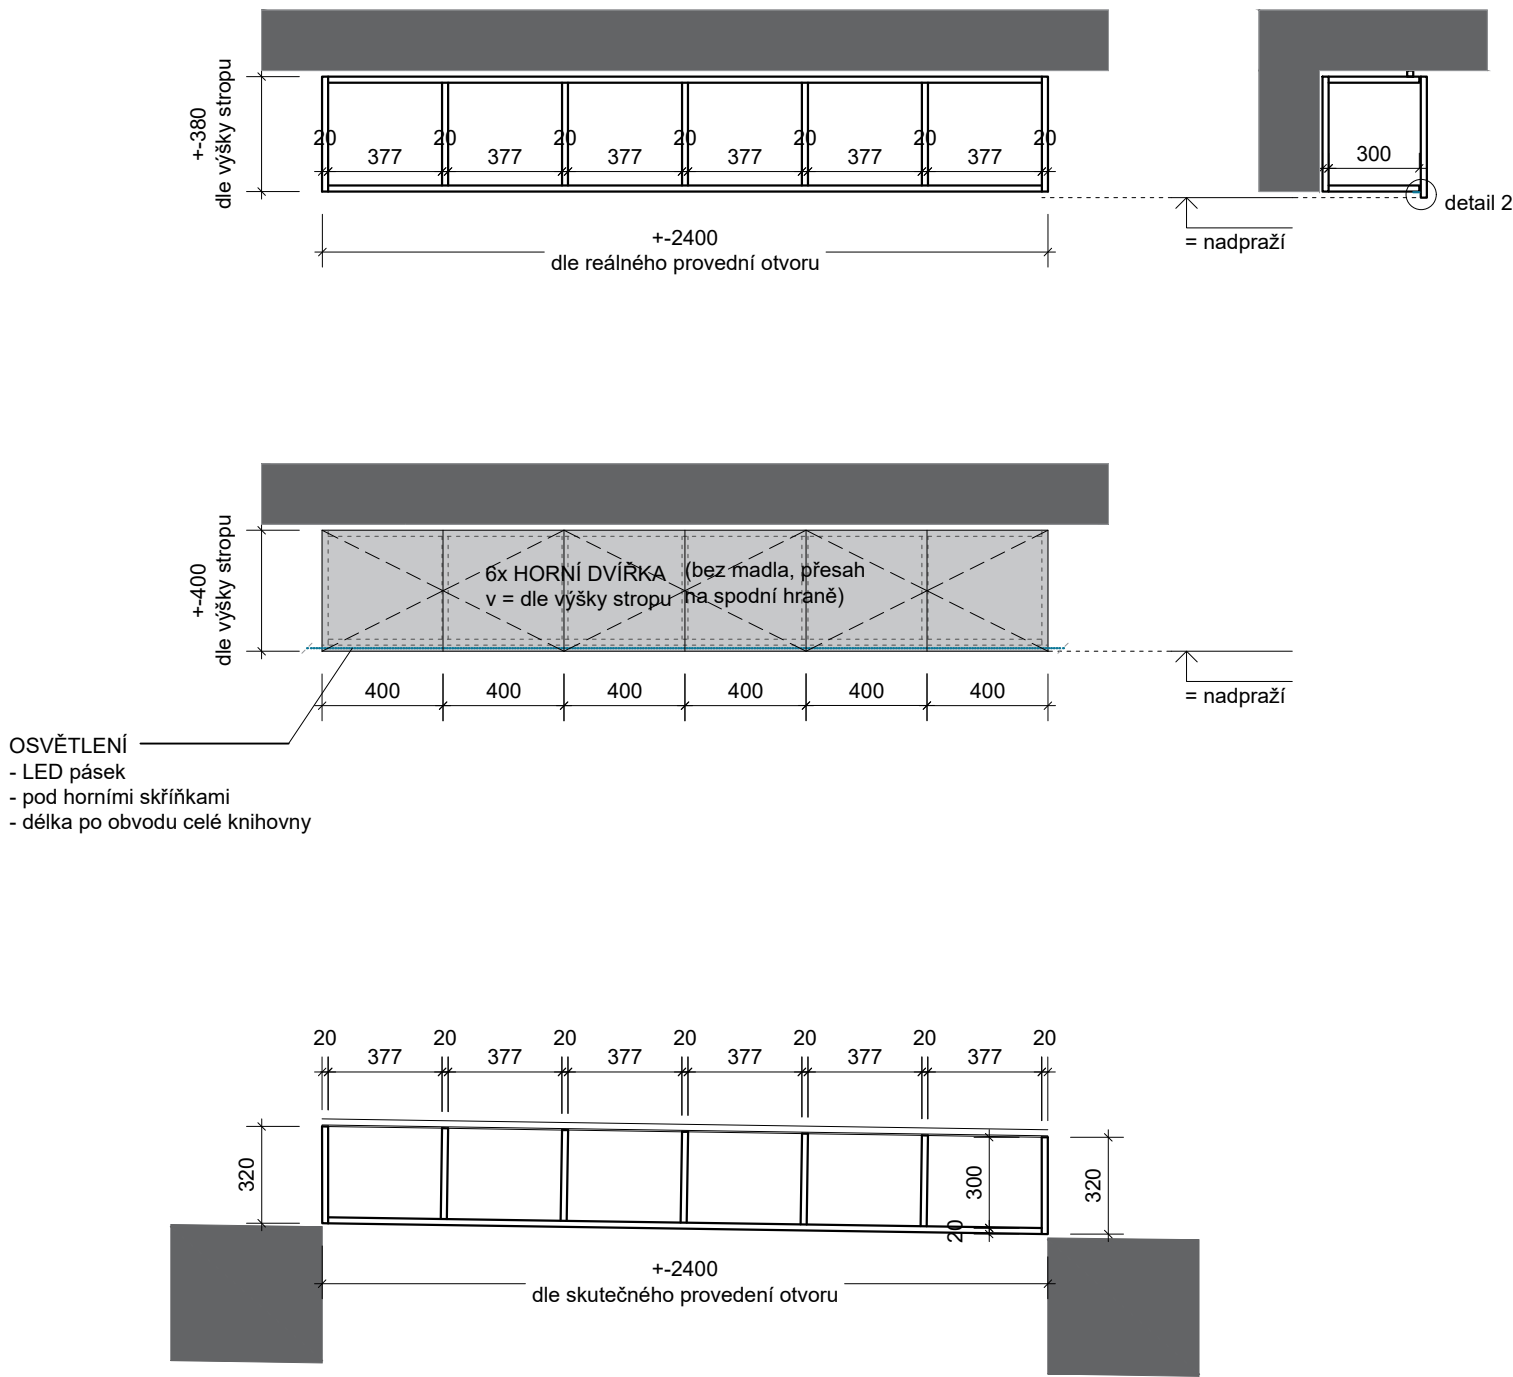

POZN.: TENTO VÝKRES NESLOUŽÍ JAKO VÝROBNÍ DOKUMENTACE. VŠECHNY ROZMĚRY JE NUTNO ZAMĚŘIT NA STAVBĚ DLE REÁLNÉHO PROVEDENÍ!

± 0,000 = 275,780 (VÝŠKOVÝ SYSTÉM BpV)


stavba	MÁSLOVICE PRAŽSKÁ č.p. 128	
akce	KOMUNITNÍ CENTRUM MÁSLOVICE	
stupeň dokumentace	DPS	
investor	OBEC MÁSLOVICE PRAŽSKÁ 18, 250 69, VODOCHODY zodpovědný zástupce Ing. Vladimíra Sýkorová	
projektant	Atelier bod architekti s.r.o OSADNÍ 799/26, 170 00, PRAHA zodpovědný projektant Ing. arch. Jáchym Svoboda	
autoři	Ing. arch. Vojtěch Sosna Ing. arch. Jáchym Svoboda Ing. arch. Jakub Straka	
projektant části	Bc. Jakub Tomášek zodpovědný projektant Ing. arch. Jáchym Svoboda	
část	D.1.1. 2. INTERIÉR A VÝKRESY VÝROBKŮ	
výkres	TRUHLÁŘSKÝ PRVEK č.02	
měřítko	datum	číslo výkresu
1:25	02.2021	10_20

Tento dokument používá ochrany dle zákona č.121/2000 sb. (autorský zákon), originál tohoto výkresu a návrh řešení na něm je majetkem autorů, tento výkres slouží výlučně jako podklad pro vydání stavebního povolení a jednání se správními orgány o podobě stavby, tento výkres nesmí být komerčně využit třetí osobou a žádným způsobem nerespektujícím ustavení autorského zákona, kopírování je možné pouze na základě písemného souhlasu autorů



Tento dokument používá ochrany dle zákona č.121/2000 sb. (autorský zákon), originál tohoto výkresu a návrh řešení na něm je majetkem autorů, tento výkres slouží výlučně jako podklad pro vydání stavbeního povolení a jednání se správními orgány o podobě stavby, tento výkres nesmí být komerčně využit třetí osobou a žádným způsobem nerespektujícím ustavení autorského zákona, kopírování je možné pouze na základě písemného souhlasu autorů

18a

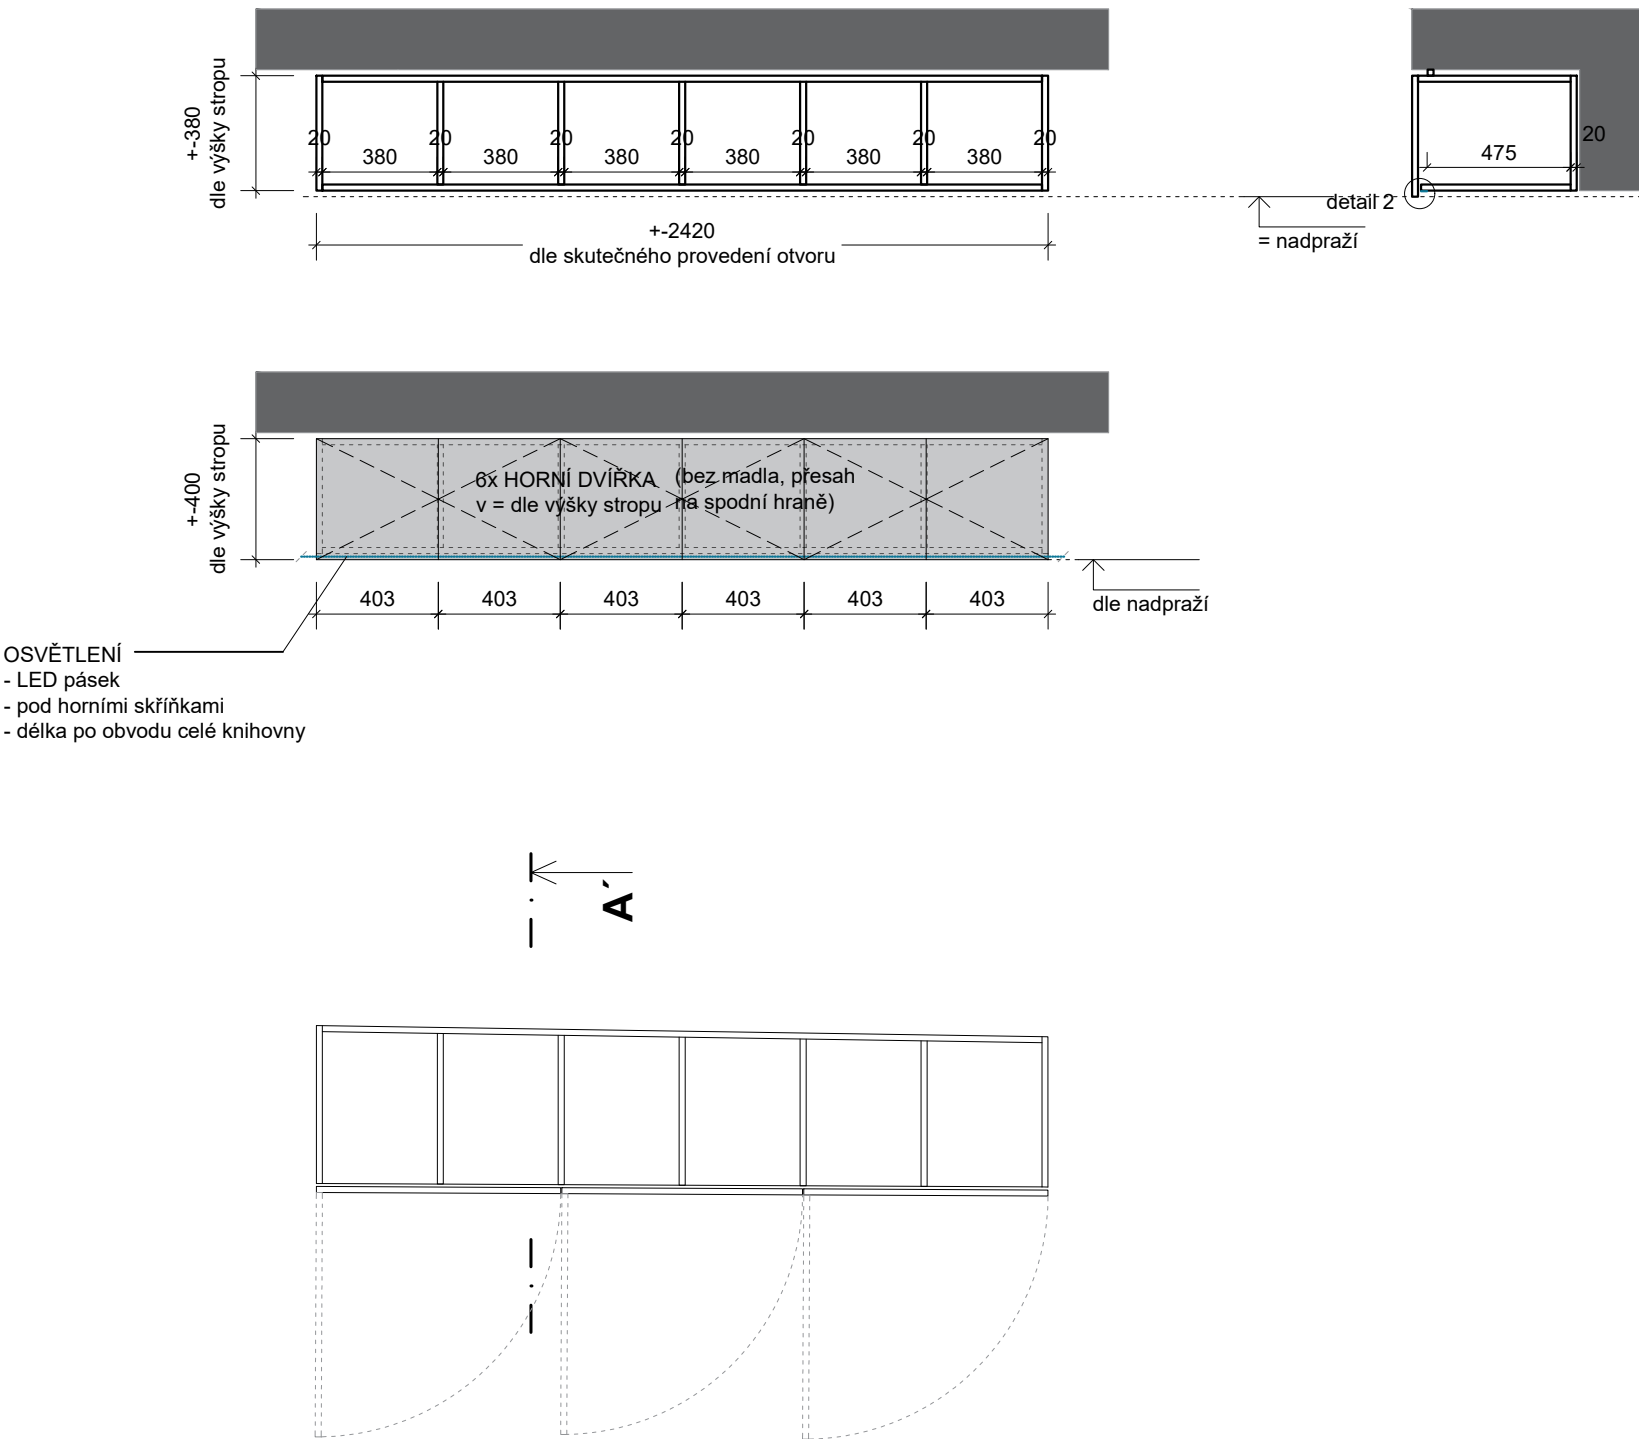


OSVĚTLENÍ
- LED pásek
- pod horními skříňkami
- délka po obvodu celé knihovny

POZN.: TENTO VÝKRES NESLOUŽÍ JAKO VÝROBNÍ DOKUMENTACE. VŠECHNY ROZMĚRY JE NUTNO ZAMĚŘIT NA STAVBĚ DLE REÁLNÉHO PROVEDENÍ!

± 0,000 = 275,780 (VÝŠKOVÝ SYSTÉM BpV)

stavba	MÁSLOVICE PRAŽSKÁ č.p. 128	
akce	KOMUNITNÍ CENTRUM MÁSLOVICE	
stupeň dokumentace	DPS	
investor	OBEC MÁSLOVICE PRAŽSKÁ 18, 250 69, VODOCHODY zodpovědný zástupce Ing. Vladimíra Sýkorová	
projektant	Atelier bod architekti s.r.o OSADNÍ 799/26, 170 00, PRAHA zodpovědný projektant Ing. arch. Jáchym Svoboda	
autoři	Ing. arch. Vojtěch Sosna Ing. arch. Jáchym Svoboda Ing. arch. Jakub Straka	
projektant části	Bc. Jakub Tomášek zodpovědný projektant Ing. arch. Jáchym Svoboda	
část	D.1.1. 2. INTERIÉR A VÝKRESY VÝROBKŮ	
výkres	TRUHLÁŘSKÝ PRVEK č.02	
měřítko	datum	číslo výkresu
1:25	02.2021	10_22

Tento dokument požívá ochrany dle zákona č.121/2000 sb. (autorský zákon), originál tohoto výkresu a návrh řešení na něm je majetkem autorů, tento výkres slouží výlučně jako podklad pro vydání stavebního povolení a jednání se správními orgány o podobě stavby, tento výkres nesmí být komerčně využit třetí osobou a žádným způsobem nerespektujícím ustavení autorského zákona, kopírování je možné pouze na základě písemného souhlasu autorů

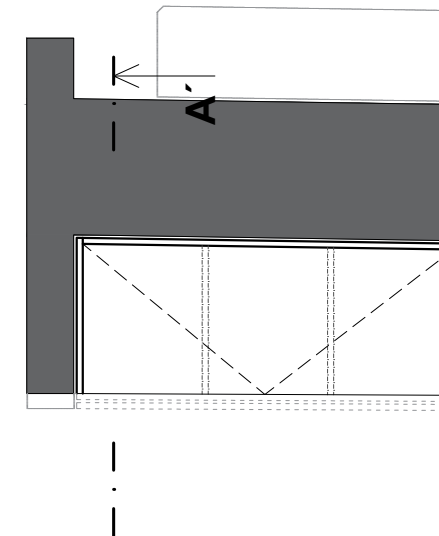


Tento dokument používá ochrany dle zákona č.121/2000 sb. (autorský zákon), originál tohoto výkresu a návrh řešení na něm je majetkem autorů, tento výkres slouží výlučně jako podklad pro vydání stavbeního povolení a jednání se správními orgány o podobě stavby, tento výkres nesmí být komerčně využit třetí osobou a žádným způsobem nerespektujícím ustavení autorského zákona, kopírování je možné pouze na základě písemného souhlasu autorů

POZN.: TENTO VÝKRES NESLOUŽÍ JAKO VÝROBNÍ DOKUMENTACE. VŠECHNY ROZMĚRY JE NUTNO ZAMĚŘIT NA STAVBĚ DLE REÁLNÉHO PROVEDENÍ!

20a

20b

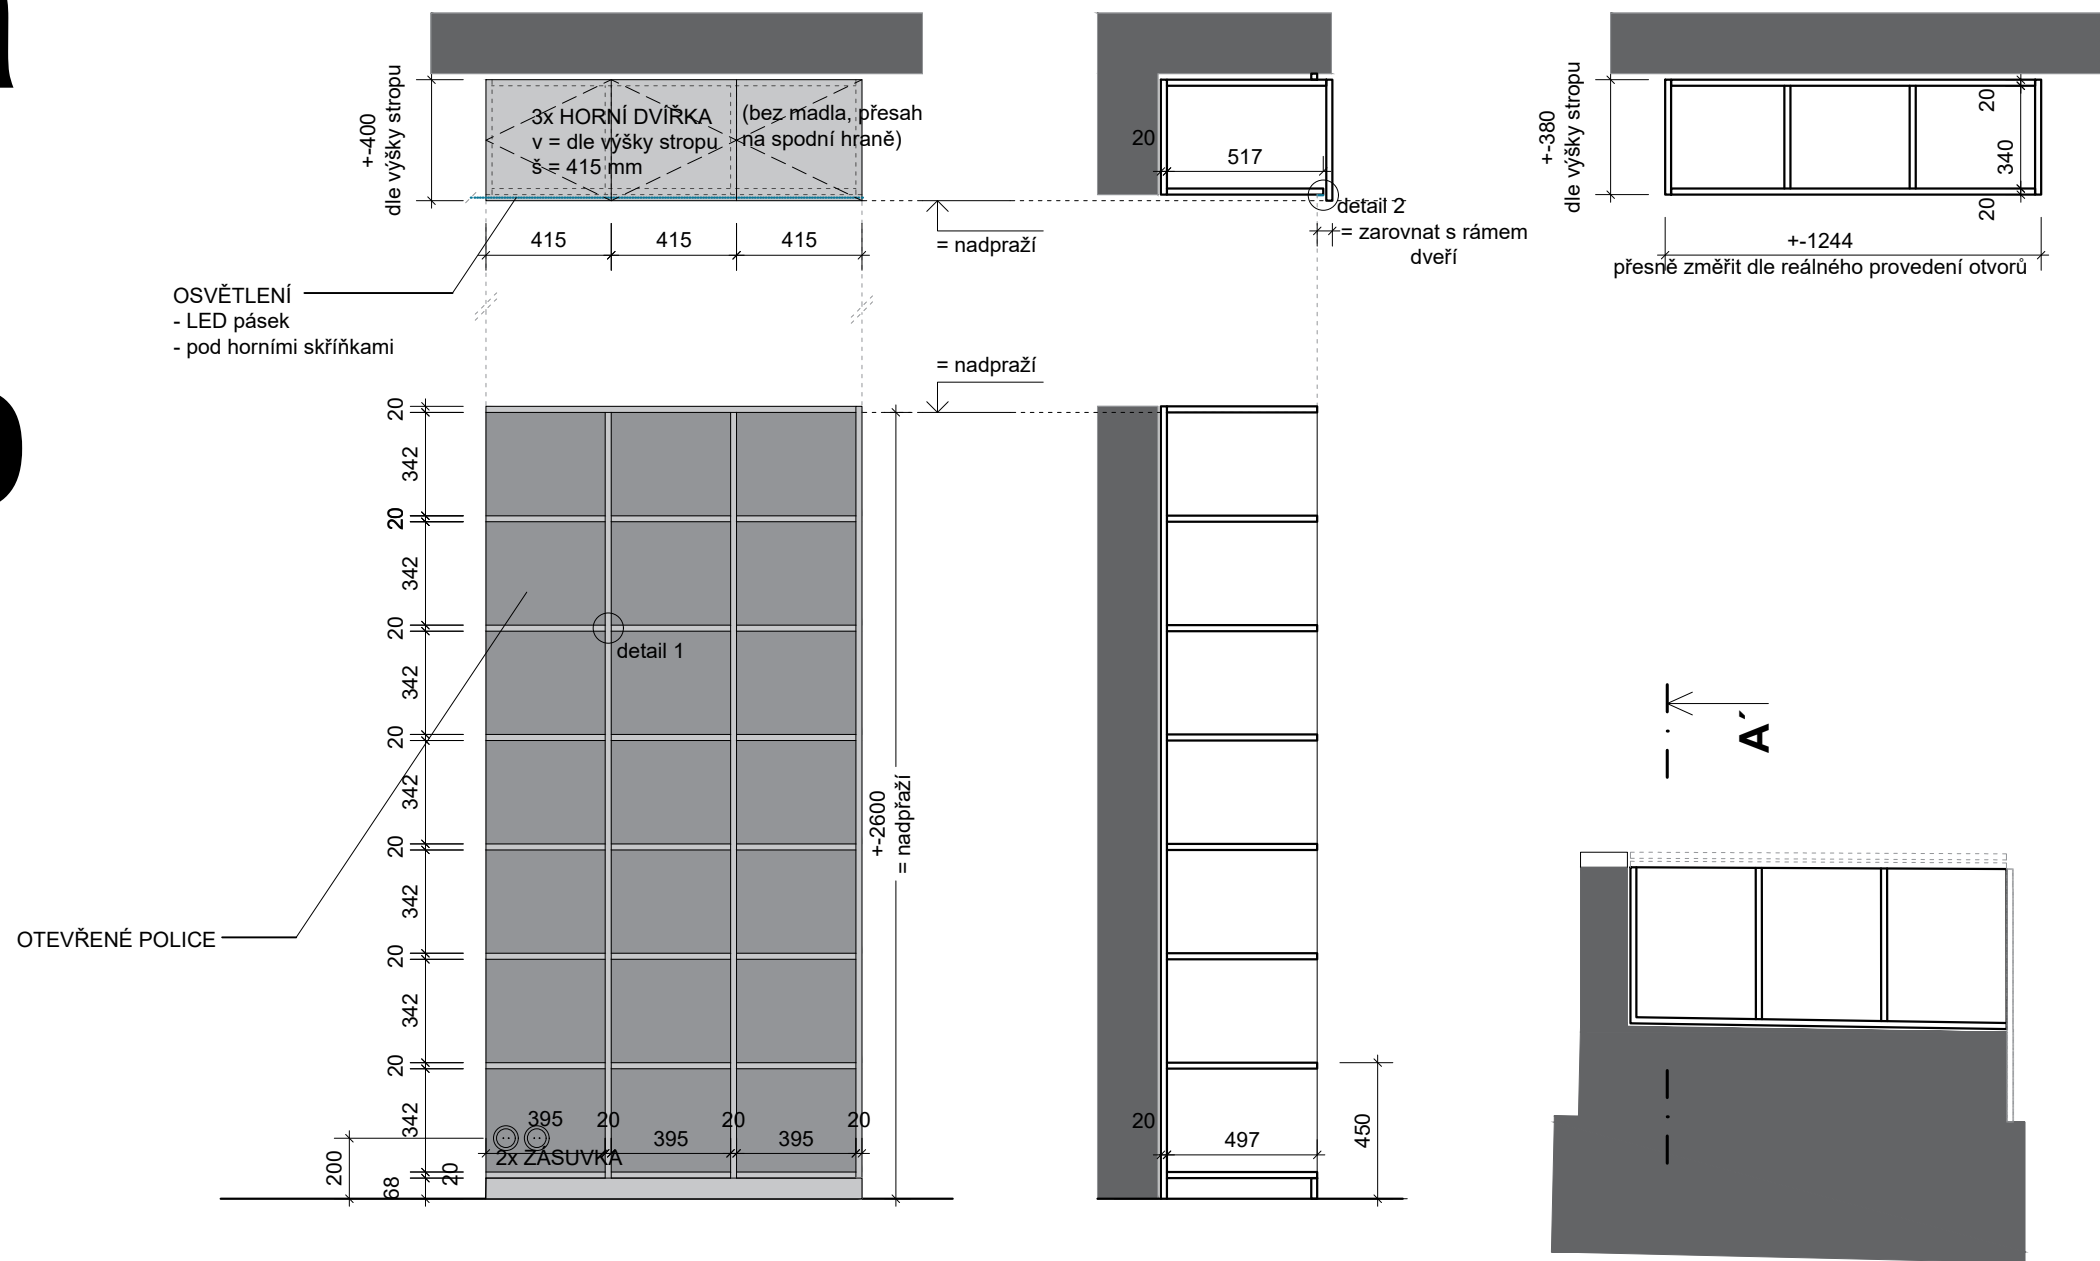


POZN.: TENTO VÝKRES NESLOUŽÍ JAKO VÝROBNÍ DOKUMENTACE. VŠECHNY ROZMĚRY JE NUTNO ZAMĚŘIT NA STAVBĚ DLE REÁLNÉHO PROVEDENÍ!

$\pm 0,000 = 275,780$ (VÝŠKOVÝ SYSTÉM BpV)

stavba	MÁSLOVICE PRAŽSKÁ č.p. 128	
akce	KOMUNITNÍ CENTRUM MÁSLOVICE	
stupeň dokumentace	DPS	
investor	OBEC MÁSLOVICE PRAŽSKÁ 18, 250 69, VODOCHODY zodpovědný zástupce Ing. Vladimíra Sýkorová	
projektant	Atelier bod architekti s.r.o OSADNÍ 799/26, 170 00, PRAHA zodpovědný projektant Ing. arch. Jáchym Svoboda	
autoři	Ing. arch. Vojtěch Sosna Ing. arch. Jáchym Svoboda Ing. arch. Jakub Straka	
projektant části	Bc. Jakub Tomášek zodpovědný projektant Ing. arch. Jáchym Svoboda	
část	D.1.1. 2. INTERIÉR A VÝKRESY VÝROBKŮ	
výkres	TRUHLÁŘSKÝ PRVEK č.02	
měřítko	datum	číslo výkresu
1:25	02.2021	10_24


Tento dokument požívá ochrany dle zákona č.121/2000 sb. (autorský zákon), originál tohoto výkresu a návrh řešení na něm je majetkem autorů, tento výkres slouží výlučně jako podklad pro vydání stavebního povolení a jednání se správními orgány o podobě stavby, tento výkres nesmí být komerčně využit třetí osobou a žádným způsobem nerespektujícím ustavení autorského zákona, kopírování je možné pouze na základě písemného souhlasu autorů

21a

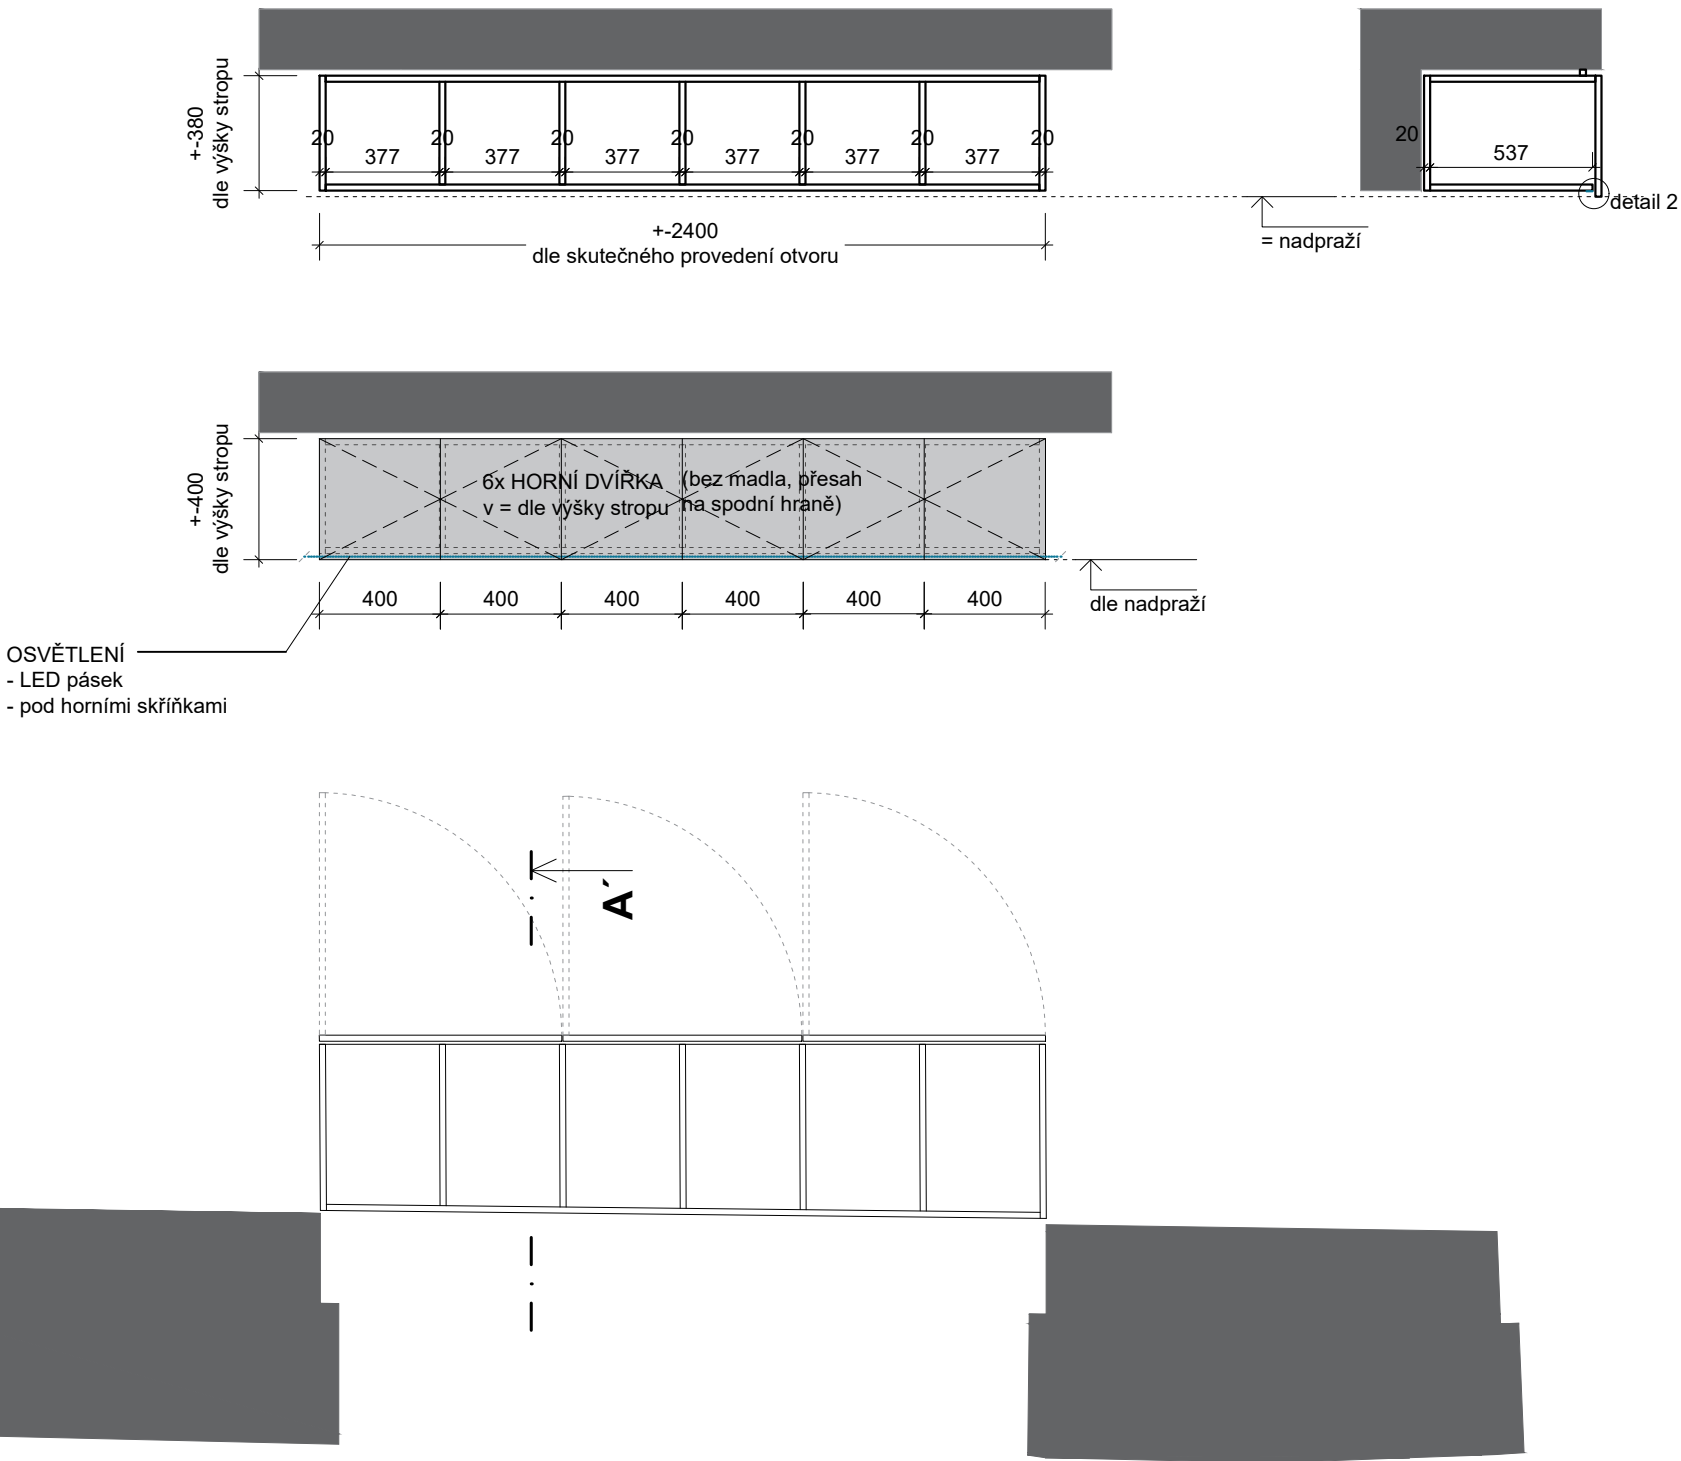

POZN.: TENTO VÝKRES NESLOUŽÍ JAKO VÝROBNÍ DOKUMENTACE. VŠECHNY ROZMĚRY JE NUTNO ZAMĚŘIT NA STAVBĚ DLE REÁLNÉHO PROVEDENÍ!


± 0,000 = 275,780 (VÝŠKOVÝ SYSTÉM BpV)

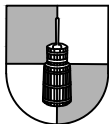stavba	MÁSLOVICE PRAŽSKÁ č.p. 128	
akce	KOMUNITNÍ CENTRUM MÁSLOVICE	
stupeň dokumentace	DPS	
investor	OBEC MÁSLOVICE PRAŽSKÁ 18, 250 69, VODOCHODY	
zodpovědný zástupce	Ing. Vladimíra Sýkorová	
projektant	Atelier bod architekti s.r.o	
zodpovědný projektant	OSADNÍ 799/26, 170 00, PRAHA Ing. arch. Jáchym Svoboda	
autoři	Ing. arch. Vojtěch Sosna Ing. arch. Jáchym Svoboda Ing. arch. Jakub Straka	
projektant části	Bc. Jakub Tomášek	
zodpovědný projektant	Ing. arch. Jáchym Svoboda	
část	D.1.1. 2. INTERIÉR A VÝKRESY VÝROBKŮ	
výkres	TRUHLÁŘSKÝ PRVEK č.02	
měřítko	datum	číslo výkresu
1:25	02.2021	10_25


Tento dokument požívá ochrany dle zákona č.121/2000 sb. (autorský zákon), originál tohoto výkresu a návrh řešení na něm je majetkem autorů, tento výkres slouží výlučně jako podklad pro vydání stavebního povolení a jednání se správními orgány o podobě stavby, tento výkres nesmí být komerčně využit třetí osobou a žádným způsobem nerespektujícím ustanovení autorského zákona, kopírování je možné pouze na základě písemného souhlasu autorů

22a

22b

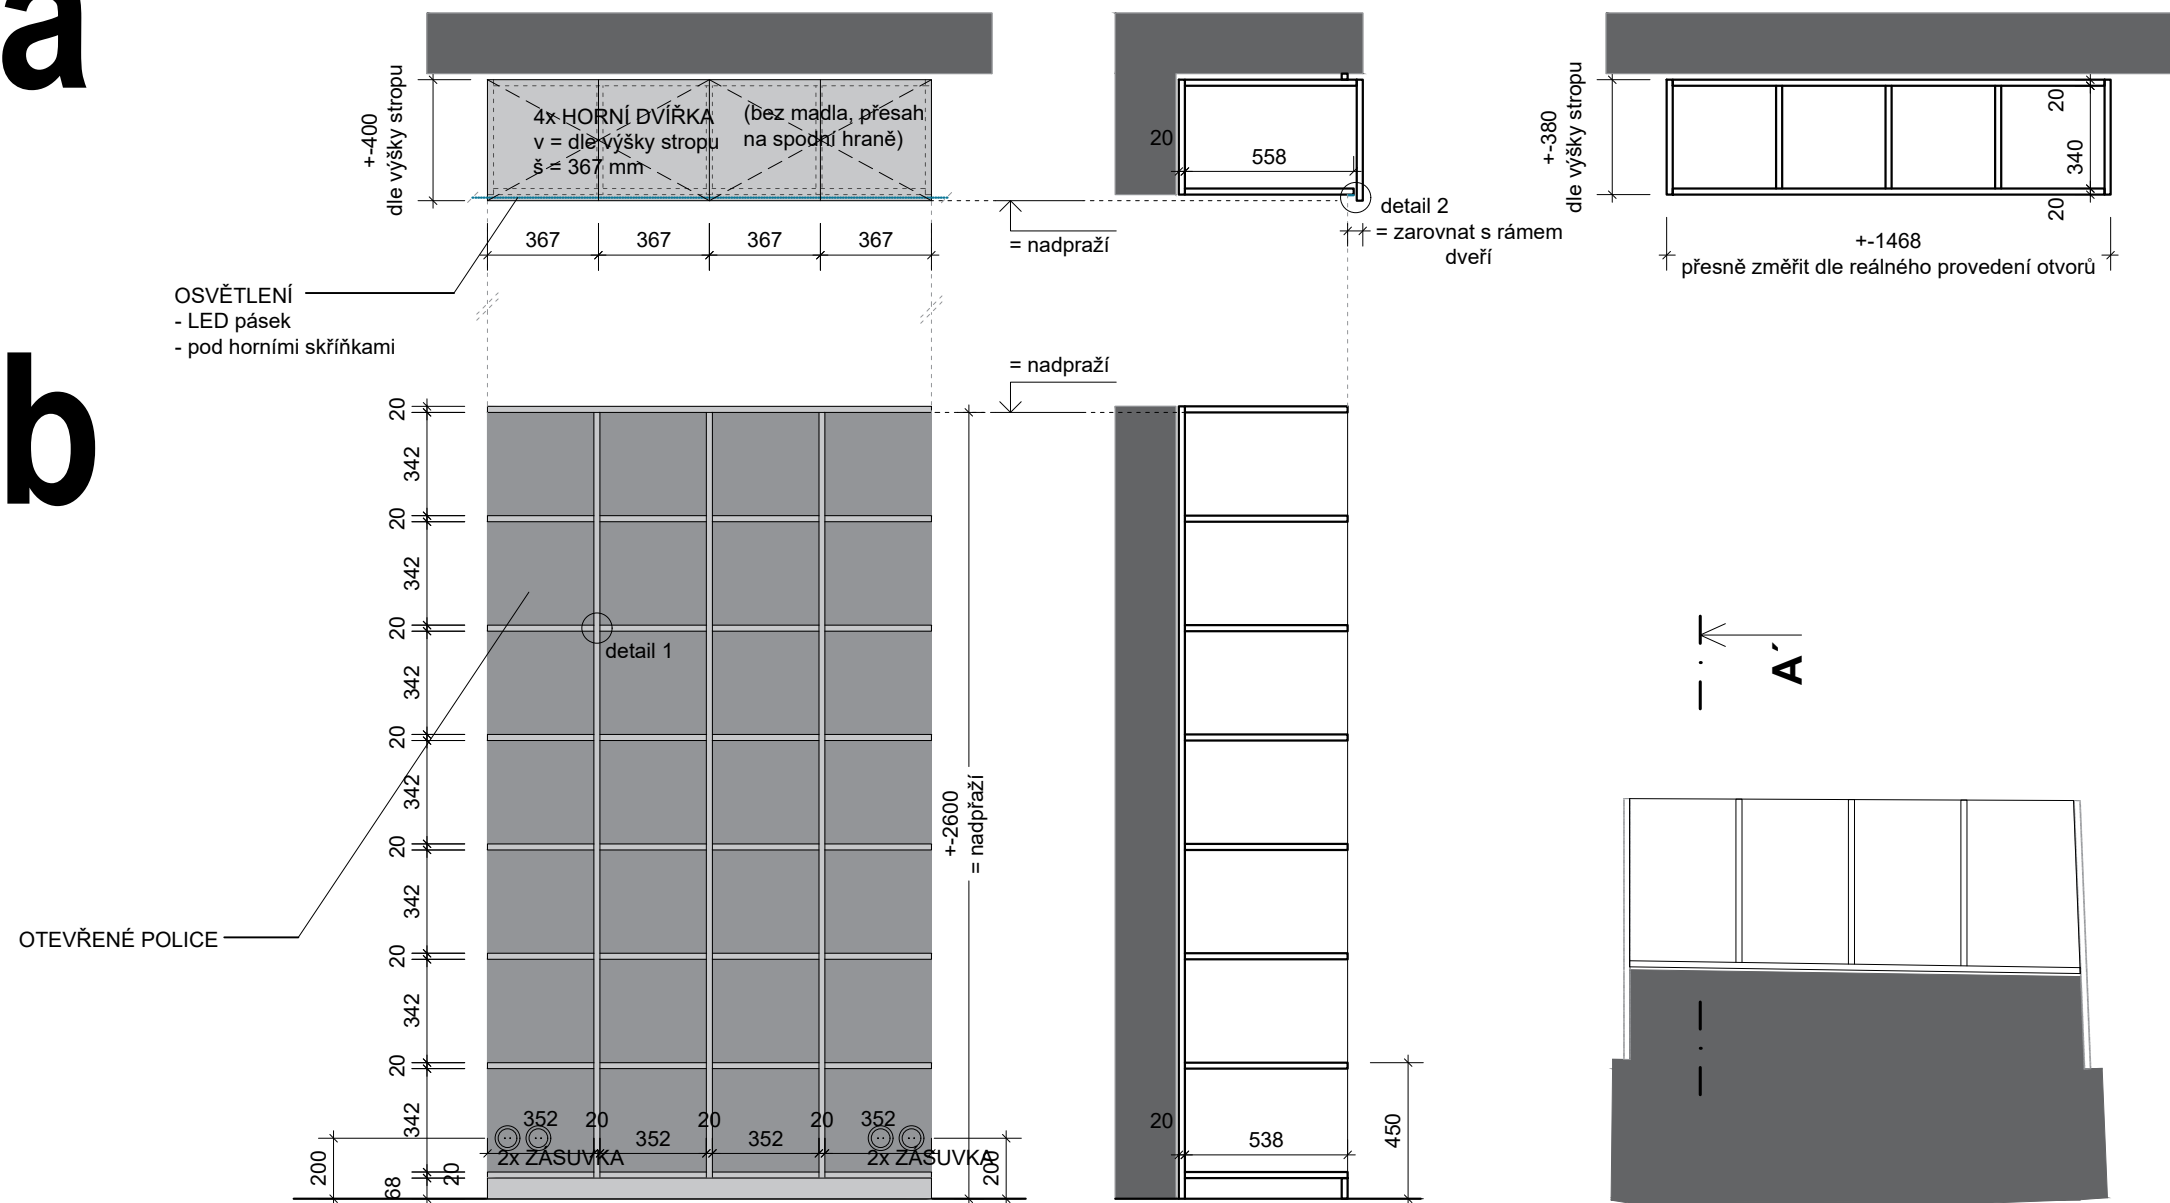


± 0,000 = 275,780 (VÝŠKOVÝ SYSTÉM BpV)

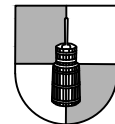stavba		
MÁSLOVICE PRAŽSKÁ č.p. 128		
akce		
KOMUNITNÍ CENTRUM MÁSLOVICE		
stupeň dokumentace		DPS
investor		
OBEC MÁSLOVICE		
PRAŽSKÁ 18, 250 69, VODOCHODY		Ing. Vladimíra Sýkorová
zodpovědný zástupce		
projektant		
Atelier bod architekti s.r.o		
OSADNÍ 799/26, 170 00, PRAHA		
zodpovědný projektant		Ing. arch. Jáchym Svoboda
autoři		
Ing. arch. Vojtěch Sosna Ing. arch. Jáchym Svoboda Ing. arch. Jakub Straka		
projektant části		
Bc. Jakub Tomášek		
zodpovědný projektant		
Ing. arch. Jáchym Svoboda		
část		
D.1.1. 2. INTERIÉR A VÝKRESY VÝROBKŮ		
výkres		
TRUHLÁŘSKÝ PRVEK č.02		
měřítko	datum	číslo výkresu
1:25	02.2021	10_26

POZN.: TENTO VÝKRES NESLOUŽÍ JAKO VÝROBNÍ DOKUMENTACE. VŠECHNY ROZMĚRY JE NUTNO ZAMĚŘIT NA STAVBĚ DLE REÁLNÉHO PROVEDENÍ!


Tento dokument požívá ochrany dle zákona č.121/2000 sb. (autorský zákon), originál tohoto výkresu a návrh řešení na něm je majetkem autorů, tento výkres slouží výlučně jako podklad pro vydání stavebního povolení a jednání se správními orgány o podobě stavby, tento výkres nesmí být komerčně využit třetí osobou a žádným způsobem nerespektujícím ustavení autorského zákona, kopírování je možné pouze na základě písemného souhlasu autorů

23a

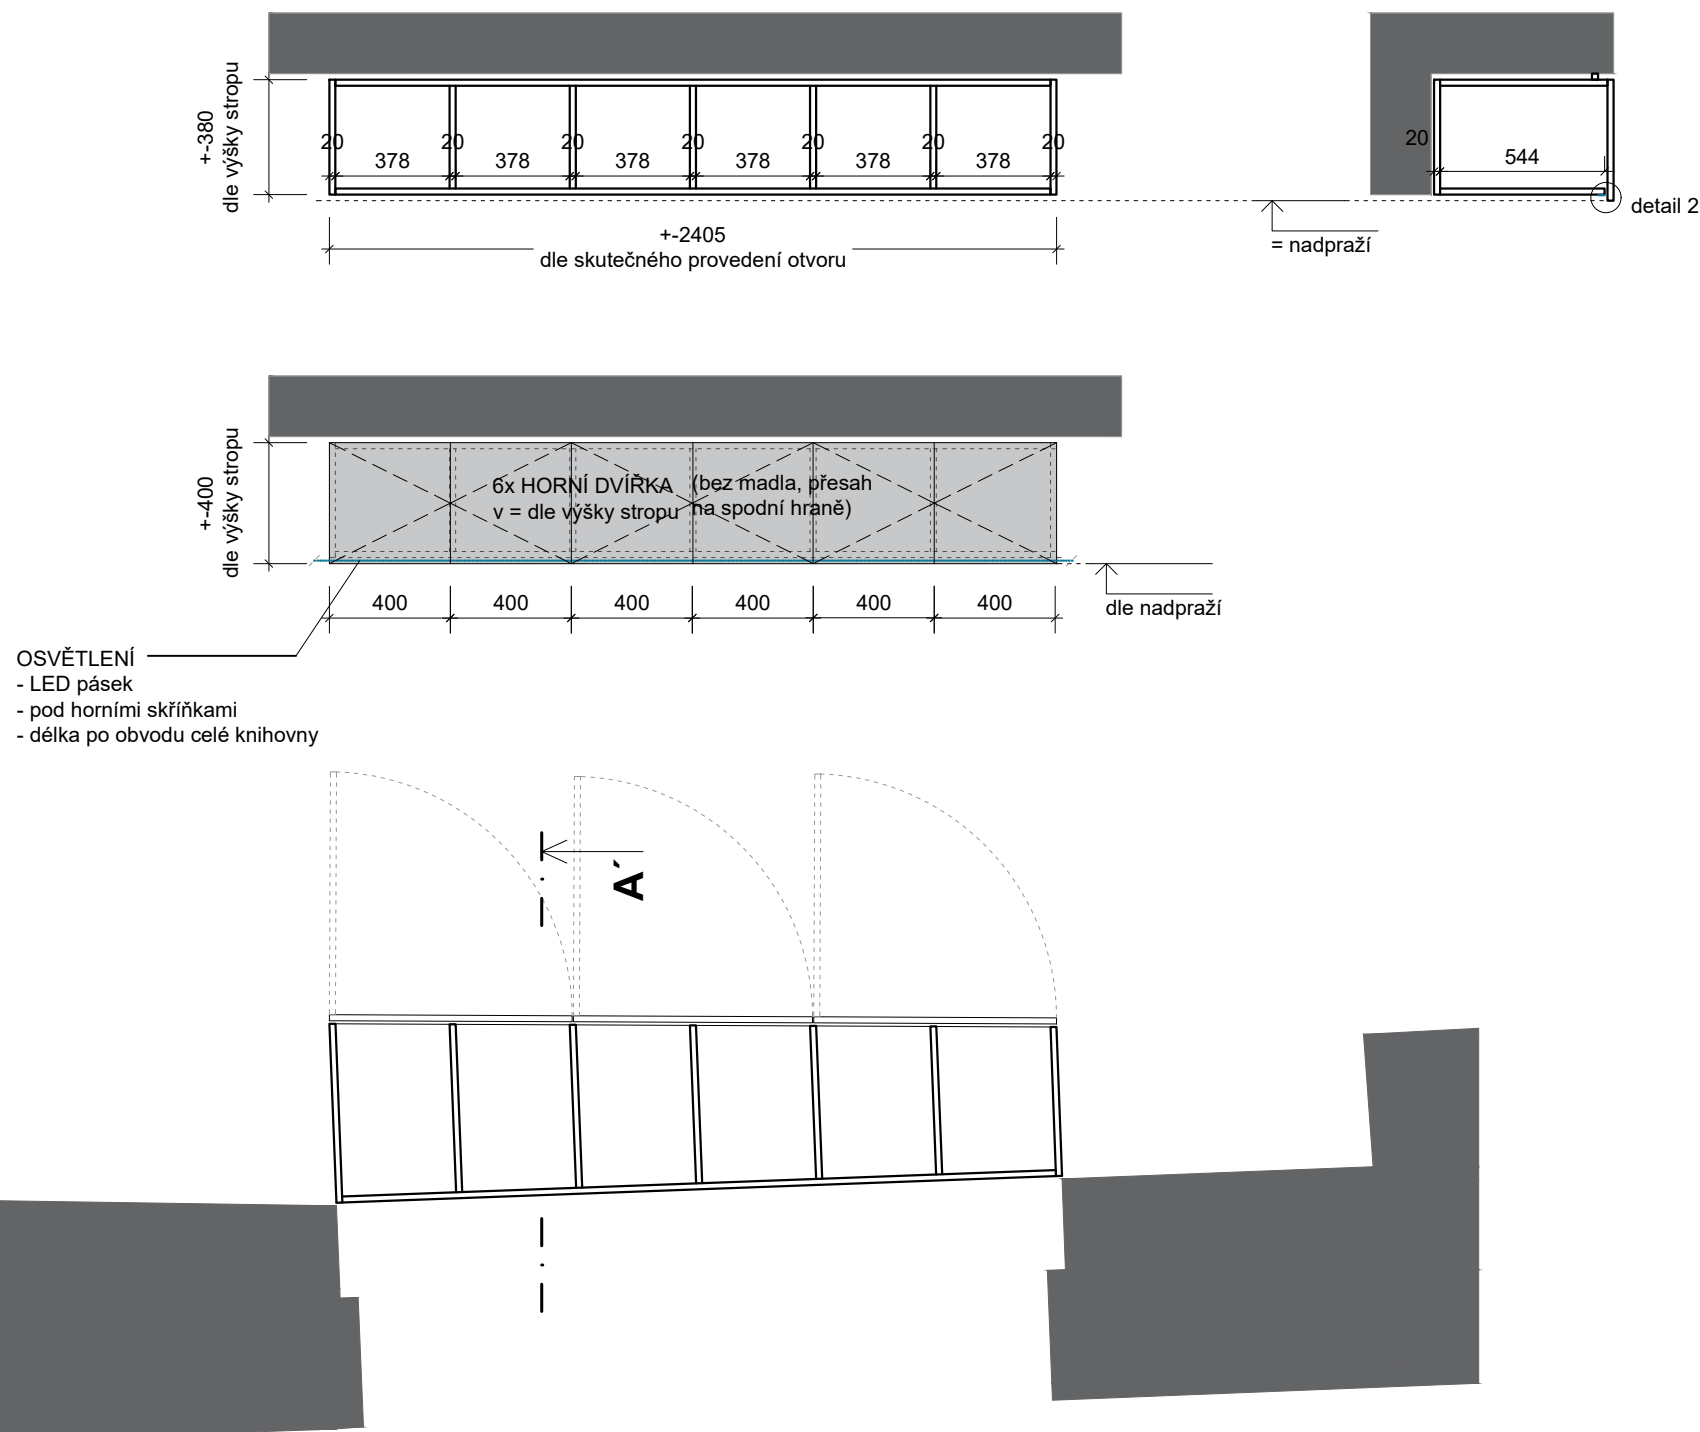

POZN.: TENTO VÝKRES NESLOUŽÍ JAKO VÝROBNÍ DOKUMENTACE. VŠECHNY ROZMĚRY JE NUTNO ZAMĚŘIT NA STAVBĚ DLE REÁLNÉHO PROVEDENÍ!


± 0,000 = 275,780 (VÝŠKOVÝ SYSTÉM BpV)

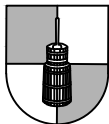stavba	MÁSLOVICE PRAŽSKÁ č.p. 128	
akce	KOMUNITNÍ CENTRUM MÁSLOVICE	
stupeň dokumentace	DPS	
investor	OBEC MÁSLOVICE PRAŽSKÁ 18, 250 69, VODOCHODY zodpovědný zástupce Ing. Vladimíra Sýkorová	
projektant	Atelier bod architekti s.r.o. OSADNÍ 799/26, 170 00, PRAHA zodpovědný projektant Ing. arch. Jáchym Svoboda	
autoři	Ing. arch. Vojtěch Sosna Ing. arch. Jáchym Svoboda Ing. arch. Jakub Straka	
projektant části	Bc. Jakub Tomášek zodpovědný projektant Ing. arch. Jáchym Svoboda	
část	D.1.1. 2. INTERIÉR A VÝKRESY VÝROBKŮ	
výkres	TRUHLÁŘSKÝ PRVEK č.02	
měřítko	datum	číslo výkresu
1:25	02.2021	10_27

Tento dokument požívá ochrany dle zákona č.121/2000 sb. (autorský zákon), originál tohoto výkresu a návrh řešení na něm je majetkem autorů, tento výkres slouží výlučně jako podklad pro vydání stavebního povolení a jednání se správními orgány o podobě stavby, tento výkres nesmí být komerčně využit třetí osobou a žádným způsobem nerespektujícím ustavení autorského zákona, kopírování je možné pouze na základě písemného souhlasu autorů

24a

24b

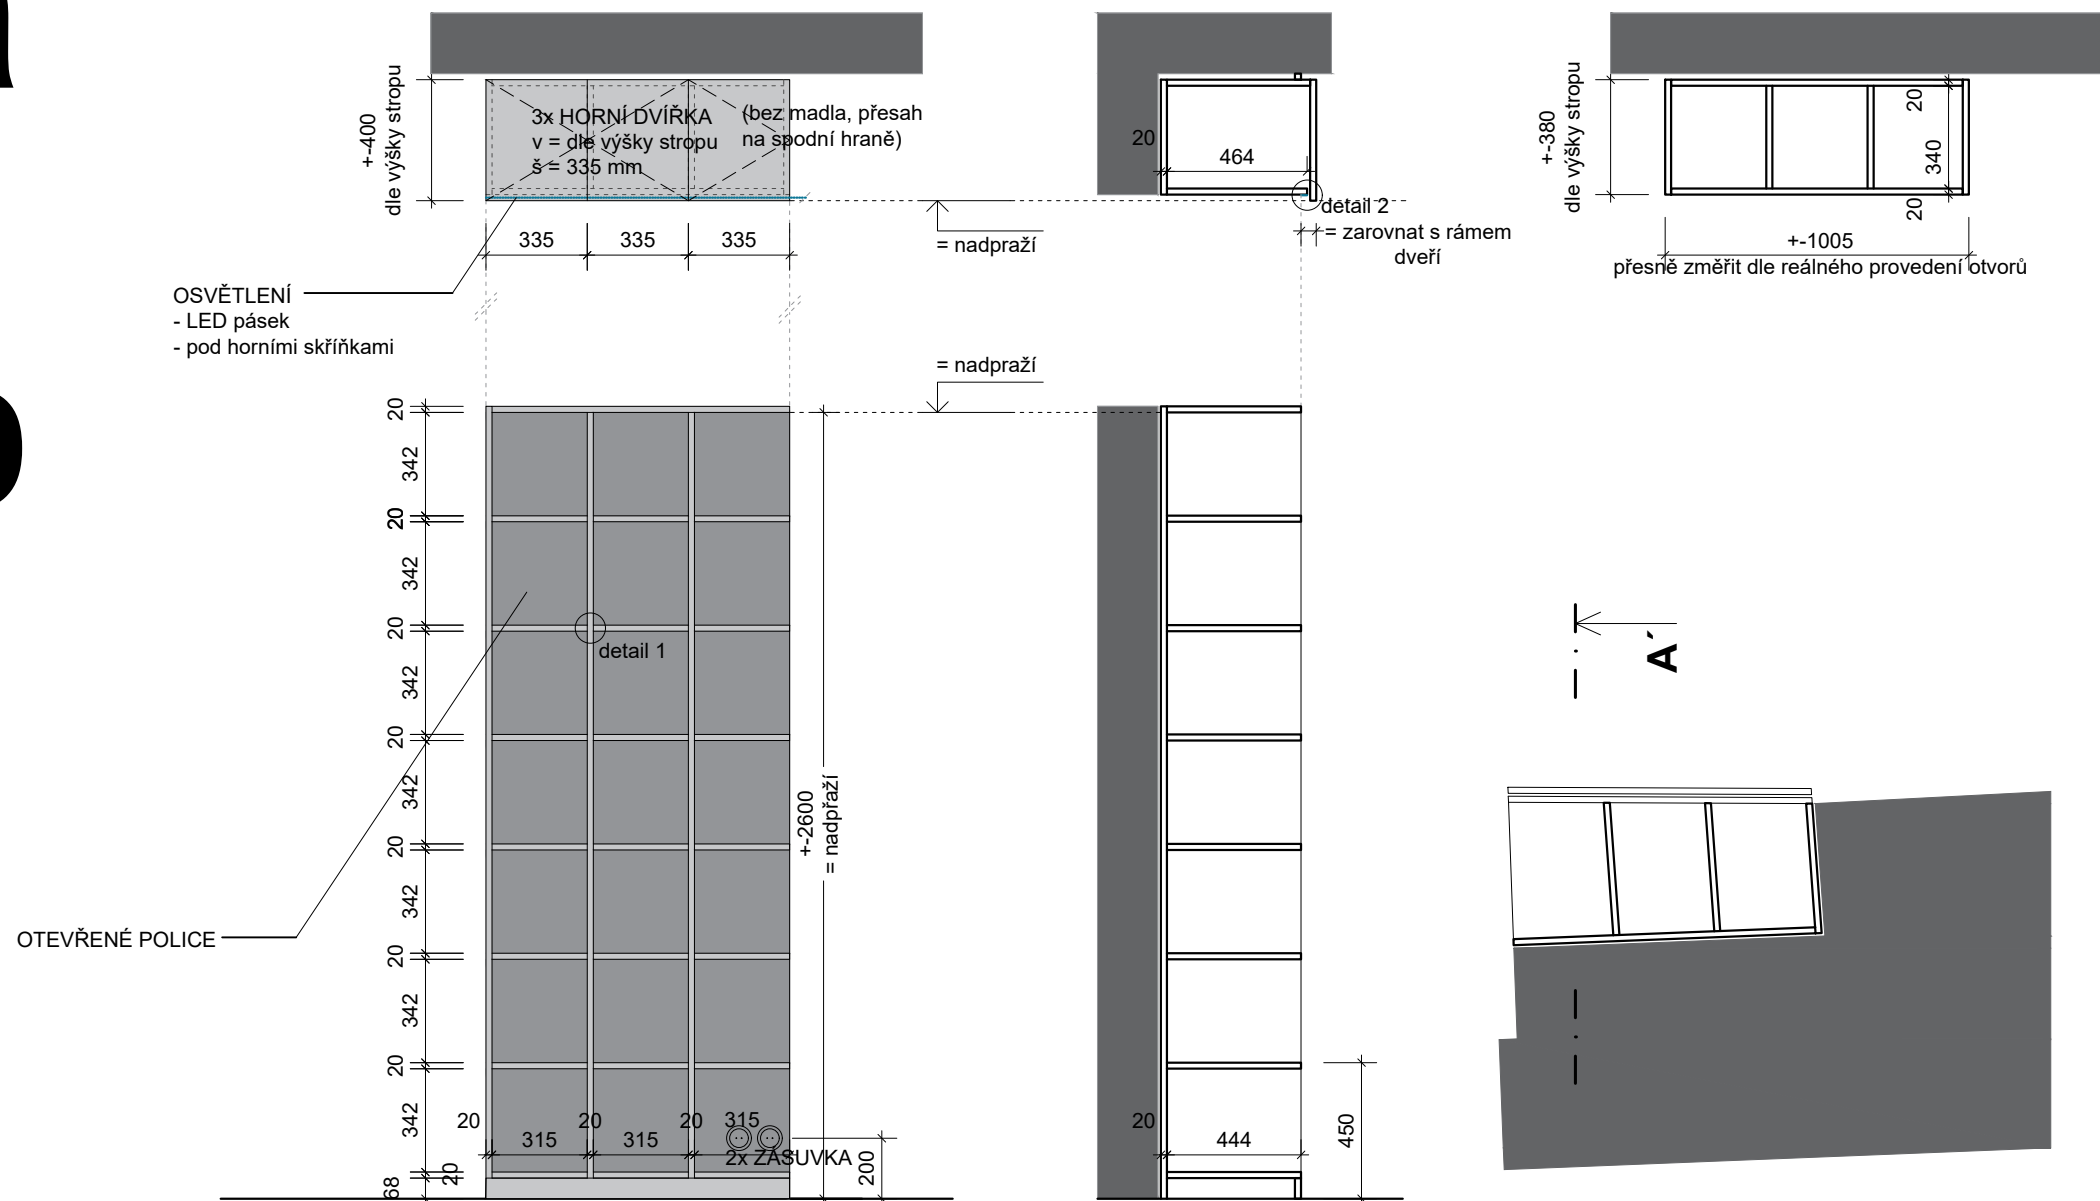

POZN.: TENTO VÝKRES NESLOUŽÍ JAKO VÝROBNÍ DOKUMENTACE. VŠECHNY ROZMĚRY JE NUTNO ZAMĚŘIT NA STAVBĚ DLE REÁLNÉHO PROVEDENÍ!



$\pm 0,000 = 275,780$ (VÝŠKOVÝ SYSTÉM BpV)

stavba	MÁSLOVICE PRAŽSKÁ č.p. 128	
akce	KOMUNITNÍ CENTRUM MÁSLOVICE	
stupeň dokumentace	DPS	
investor	OBEC MÁSLOVICE PRAŽSKÁ 18, 250 69, VODOCHODY zodpovědný zástupce Ing. Vladimíra Sýkorová	
projektant	Atelier bod architekti s.r.o OSADNÍ 799/26, 170 00, PRAHA zodpovědný projektant Ing. arch. Jáchym Svoboda	
autoři	Ing. arch. Vojtěch Sosna Ing. arch. Jáchym Svoboda Ing. arch. Jakub Straka	
projektant části	Bc. Jakub Tomášek zodpovědný projektant Ing. arch. Jáchym Svoboda	
část	D.1.1. 2. INTERIÉR A VÝKRESY VÝROBKŮ	
výkres	TRUHLÁŘSKÝ PRVEK č.02	
měřítko	datum	číslo výkresu
1:25	02.2021	10_28

Tento dokument požívá ochrany dle zákona č.121/2000 sb. (autorský zákon), originál tohoto výkresu a návrh řešení na něm je majetkem autorů, tento výkres slouží výlučně jako podklad pro vydání stavebního povolení a jednání se správními orgány o podobě stavby, tento výkres nesmí být komerčně využit třetí osobou a žádným způsobem nerespektujícím ustavení autorského zákona, kopírování je možné pouze na základě písemného souhlasu autorů

25a

25b

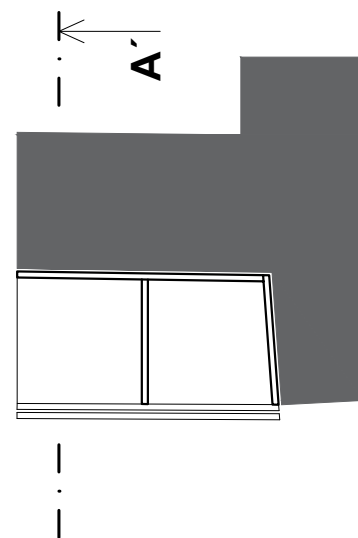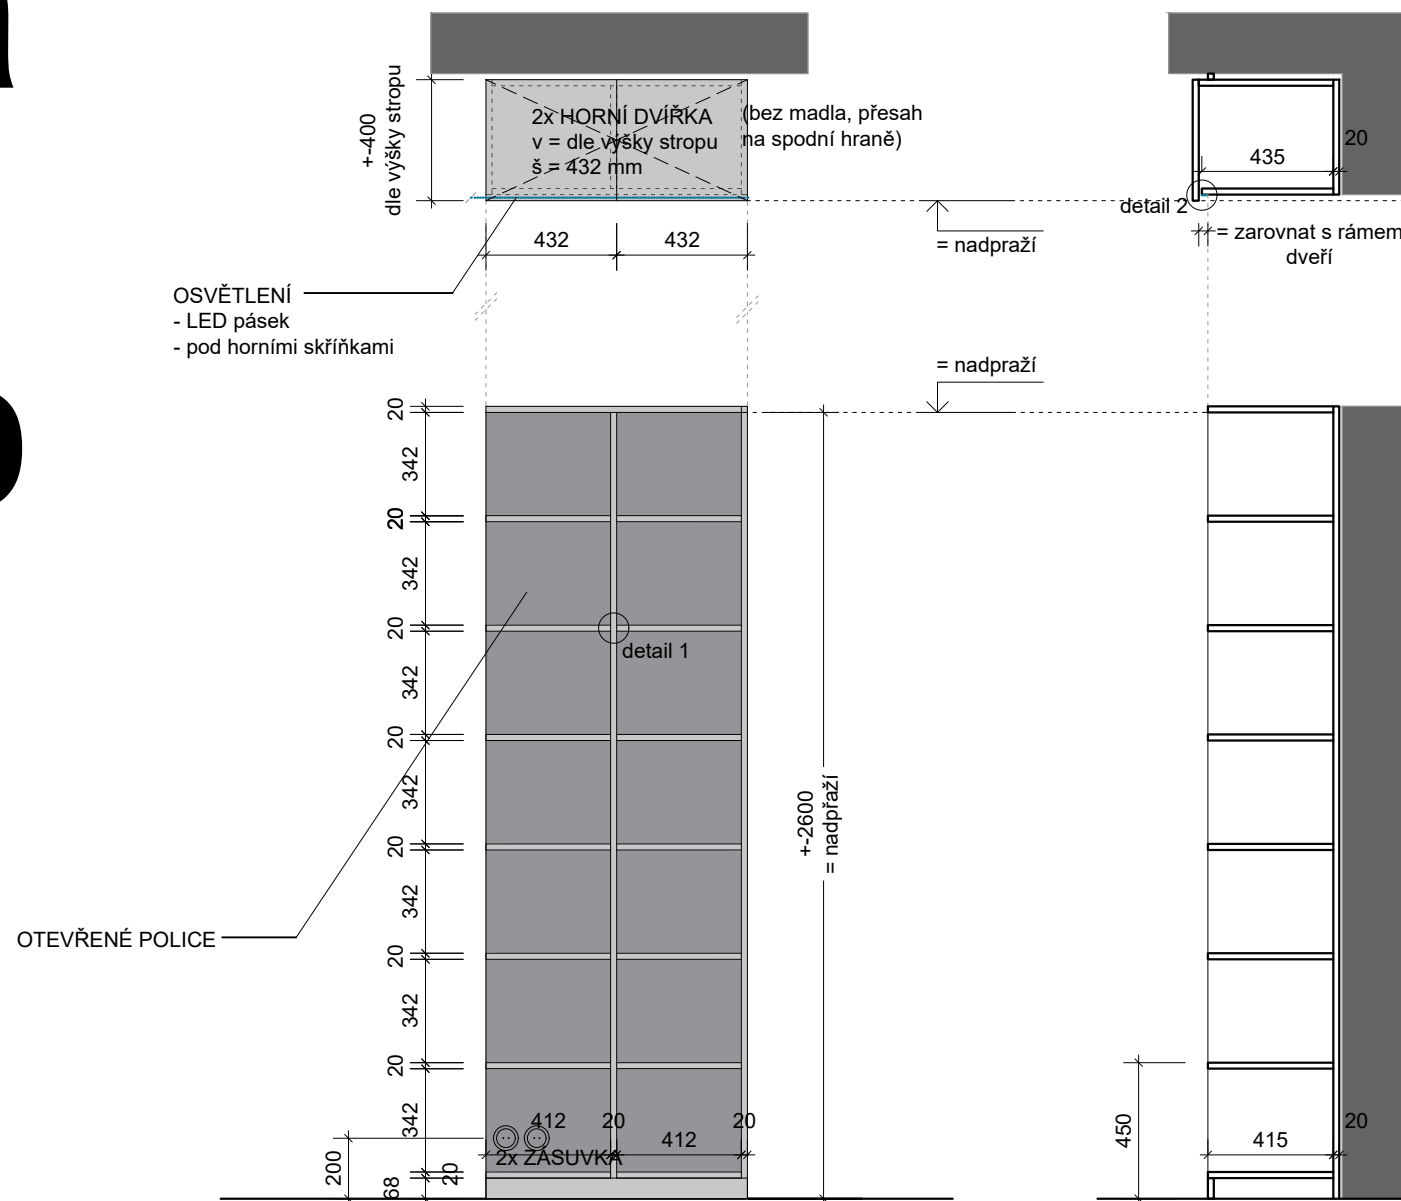



$\pm 0,000 = 275,780$ (VÝŠKOVÝ SYSTÉM BpV)

stavba	MÁSLOVICE PRAŽSKÁ č.p. 128	
akce	KOMUNITNÍ CENTRUM MÁSLOVICE	
stupeň dokumentace	DPS	
investor	OBEC MÁSLOVICE PRAŽSKÁ 18, 250 69, VODOCHODY zodpovědný zástupce Ing. Vladimíra Sýkorová	
projektant	Atelier bod architekti s.r.o OSADNÍ 799/26, 170 00, PRAHA zodpovědný projektant Ing. arch. Jáchym Svoboda	
autoři	Ing. arch. Vojtěch Sosna Ing. arch. Jáchym Svoboda Ing. arch. Jakub Straka	
projektant části	Bc. Jakub Tomášek zodpovědný projektant Ing. arch. Jáchym Svoboda	
část	D.1.1. 2. INTERIÉR A VÝKRESY VÝROBKŮ	
výkres	TRUHLÁŘSKÝ PRVEK č.02	
měřítko	datum	číslo výkresu
1:25	02.2021	10_29

Tento dokument požívá ochrany dle zákona č.121/2000 sb. (autorský zákon), originál tohoto výkresu a návrh řešení na něm je majetkem autorů, tento výkres slouží výlučně jako podklad pro vydání stavebního povolení a jednání se správními orgány o podobě stavby, tento výkres nesmí být komerčně využit třetí osobou a žádným způsobem nerespektujícím ustavení autorského zákona, kopírování je možné pouze na základě písemného souhlasu autorů







POZN.: TENTO VÝKRES NESLOUŽÍ JAKO VÝROBNÍ DOKUMENTACE. VŠECHNY ROZMĚRY JE NUTNO ZAMĚŘIT NA STAVBĚ DLE REÁLNÉHO PROVEDENÍ!

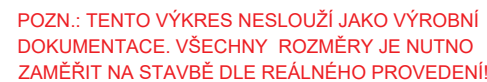

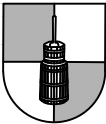stavba		
MÁSLOVICE PRAŽSKÁ č.p. 128		
akce		
KOMUNITNÍ CENTRUM MÁSLOVICE		
stupeň dokumentace		DPS
investor		
OBEC MĂSLOVICE PRAŽSKĂ 18, 250 69, VODOCHODY		Ing. Vladimíra Sýkorová
zodpovědný zástupce		
projektant	Atelier bod architekti s.r.o	
OSADNÍ 799/26, 170 00, PRAHA		
zodpovědný projektant		Ing. arch. Jáchym Svoboda
autoři	Ing. arch. Vojtěch Sosna Ing. arch. Jáchym Svoboda Ing. arch. Jakub Straka	
projektant části	Bc. Jakub Tomásek	
zodpovědný projektant		Ing. arch. Jáchym Svoboda
část	D.1.1. 2. INTERIÉR A VÝKRESY VÝROBKŮ	
výkres	TRUHLÁŘSKÝ PRVEK č.02	
měřítko	datum	číslo výkresu
1:25	02.2021	10_30

Tento dokument používá ochrany dle zákona č.121/2000 sb. (autorský zákon), originál tohoto výkresu a návrh řešení na něm je majetkem autorů, tento výkres slouží výlučně jako podklad pro vydání stavebního povolení a jednání se správními orgány o podobě stavby, tento výkres nesmí být komerčně využit třetí osobou a žádným způsobem nerespektujícím ustavení autorského zákona, kopírování je možné pouze na základě písemného souhlasu autorů

27a,b,c

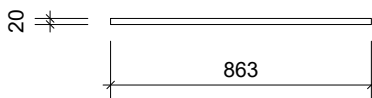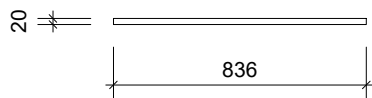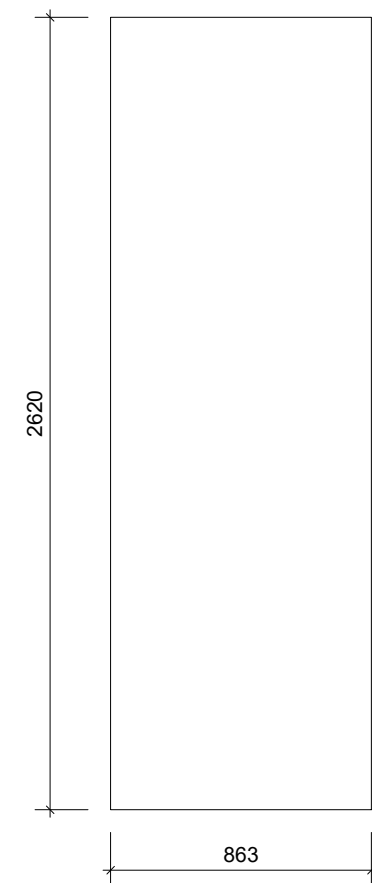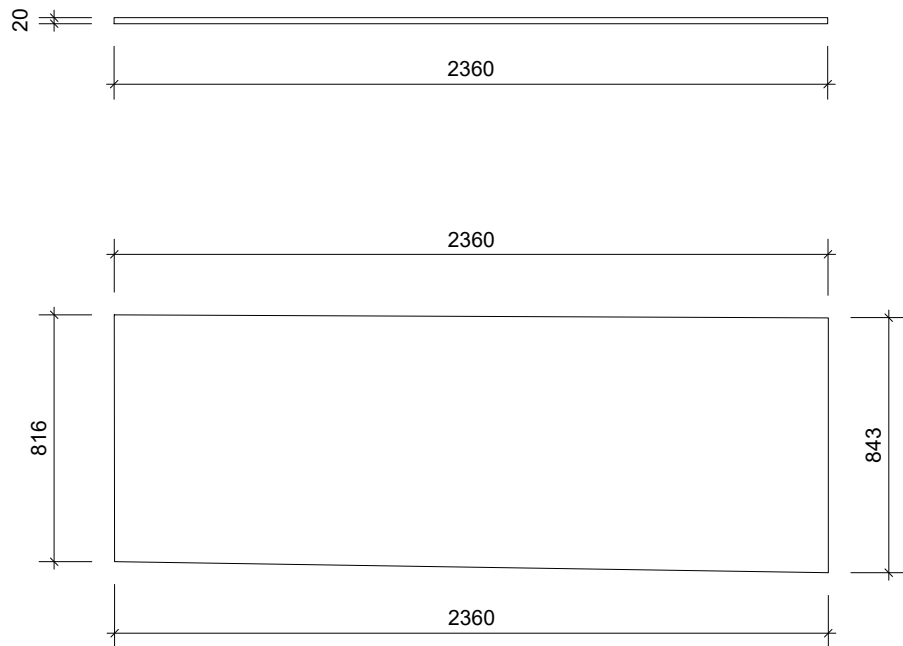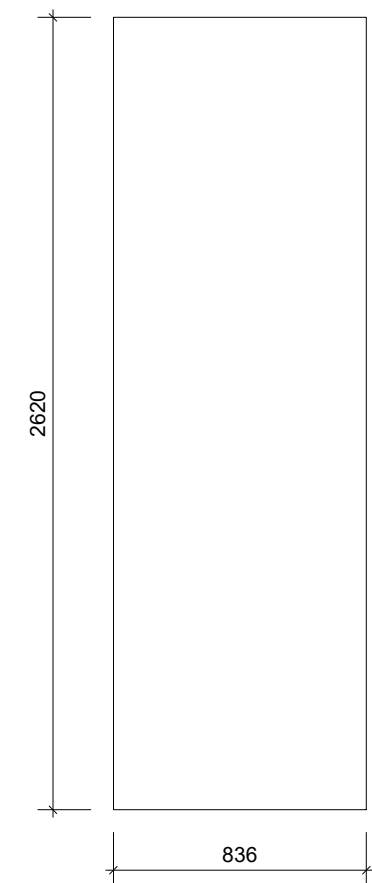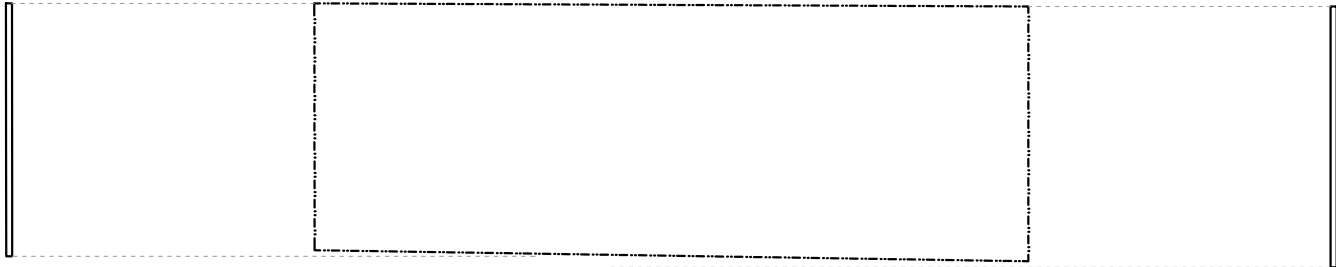

VŠECHNY ROZMĚRY
DLE REÁLNÉHO
PROVEDENÍ OTVORU



POZN.: TENTO VÝKRES NESLOUŽÍ JAKO VÝROBNÍ
DOKUMENTACE. VŠECHNY ROZMĚRY JE NUTNO
ZAMĚŘIT NA STAVBĚ DLE REÁLNÉHO PROVEDENÍ!

± 0,000 = 275,780 (VÝŠKOVÝ SYSTÉM BpV)


stavba	MÁSLOVICE PRAŽSKÁ č.p. 128	
akce	KOMUNITNÍ CENTRUM MÁSLOVICE	
stupeň dokumentace	DPS	
investor	OBEC MÁSLOVICE PRAŽSKÁ 18, 250 69, VODOCHODY zodpovědný zástupce Ing. Vladimíra Sýkorová	
projektant	Atelier bod architekti s.r.o OSADNÍ 799/26, 170 00, PRAHA Ing. arch. Jáchym Svoboda	
autoři	Ing. arch. Vojtěch Sosna Ing. arch. Jáchym Svoboda Ing. arch. Jakub Straka	
projektant části zodpovědný projektant	Bc. Jakub Tomášek Ing. arch. Jáchym Svoboda	
část	D.1.1. 2. INTERIÉR A VÝKRESY VÝROBKŮ	
výkres	TRUHLÁŘSKÝ PRVEK č.02	
měřítko	datum	číslo výkresu
1:25	02.2021	10_31

Tento dokument požívá ochrany dle zákona č.121/2000 sb. (autorský zákon), originál tohoto výkresu a návrh řešení na něm je majetkem autorů, tento výkres slouží výlučně jako podklad pro vydání stavebního povolení a jednání se správními orgány o podobě stavby, tento výkres nesmí být komerčně využit třetí osobou a žádným způsobem nerespektujícím ustavení autorského zákona, kopírování je možné pouze na základě písemného souhlasu autorů

28a,b,c

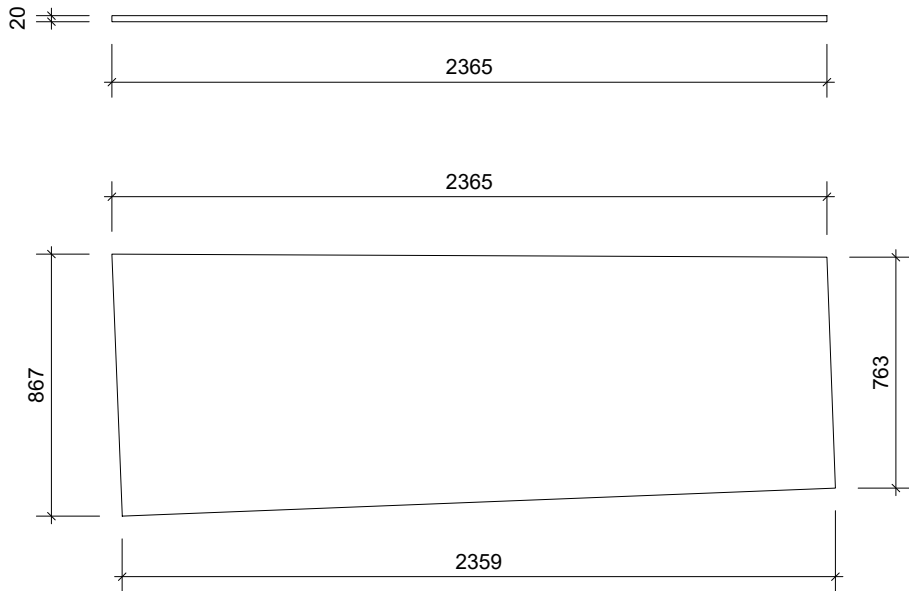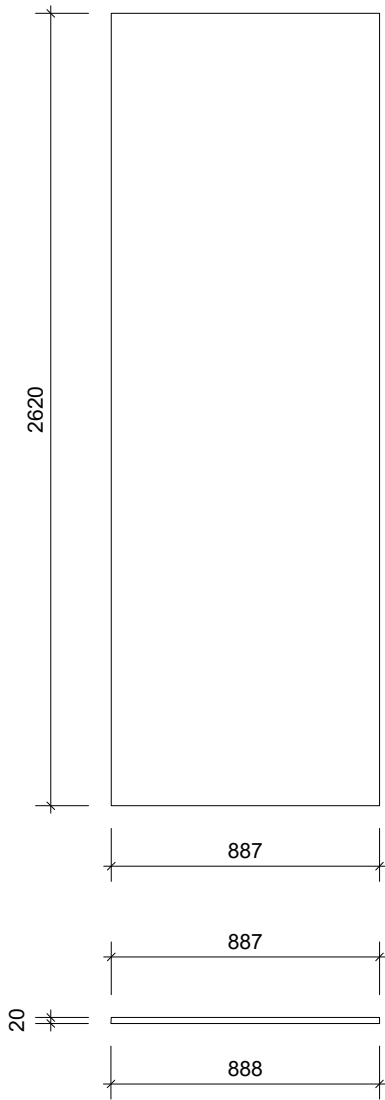

VŠECHNY ROZMĚRY
DLE REÁLNÉHO
PROVEDENÍ OTVORU

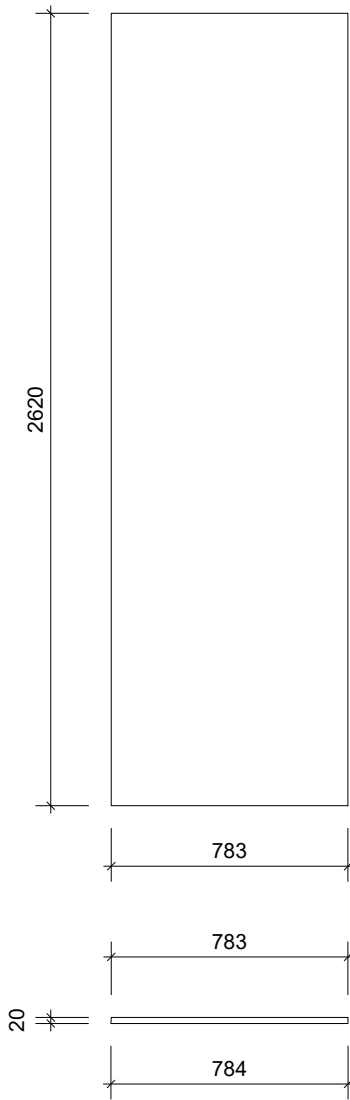


POZN.: TENTO VÝKRES NESLOUŽÍ JAKO VÝROBNÍ
DOKUMENTACE. VŠECHNY ROZMĚRY JE NUTNO
ZAMĚŘIT NA STAVBĚ DLE REÁLNÉHO PROVEDENÍ!

± 0,000 = 275,780 (VÝŠKOVÝ SYSTÉM BpV)

stavba	MÁSLOVICE PRAŽSKÁ č.p. 128	
akce	KOMUNITNÍ CENTRUM MÁSLOVICE	
stupeň dokumentace	DPS	
investor	OBEC MÁSLOVICE PRAŽSKÁ 18, 250 69, VODOCHODY zodpovědný zástupce	 Ing. Vladimíra Sýkorová
projektant	Atelier bod architekti s.r.o OSADNÍ 799/26, 170 00, PRAHA zodpovědný projektant	
autoři	Ing. arch. Vojtěch Sosna Ing. arch. Jáchym Svoboda Ing. arch. Jakub Straka	
projektant části zodpovědný projektant	Bc. Jakub Tomášek Ing. arch. Jáchym Svoboda	
část	D.1.1. 2. INTERIÉR A VÝKRESY VÝROBKŮ	
výkres	TRUHLÁŘSKÝ PRVEK č.02	
měřítko	datum	číslo výkresu
1:25	02.2021	10_32

Tento dokument požívá ochrany dle zákona č.121/2000 sb. (autorský zákon), originál tohoto výkresu a návrh řešení na něm je majetkem autorů, tento výkres slouží výlučně jako podklad pro vydání stavebního povolení a jednání se správními orgány o podobě stavby, tento výkres nesmí být komerčně využit třetí osobou a žádným způsobem nerespektujícím ustavení autorského zákona, kopírování je možné pouze na základě písemného souhlasu autorů

29a,b,c

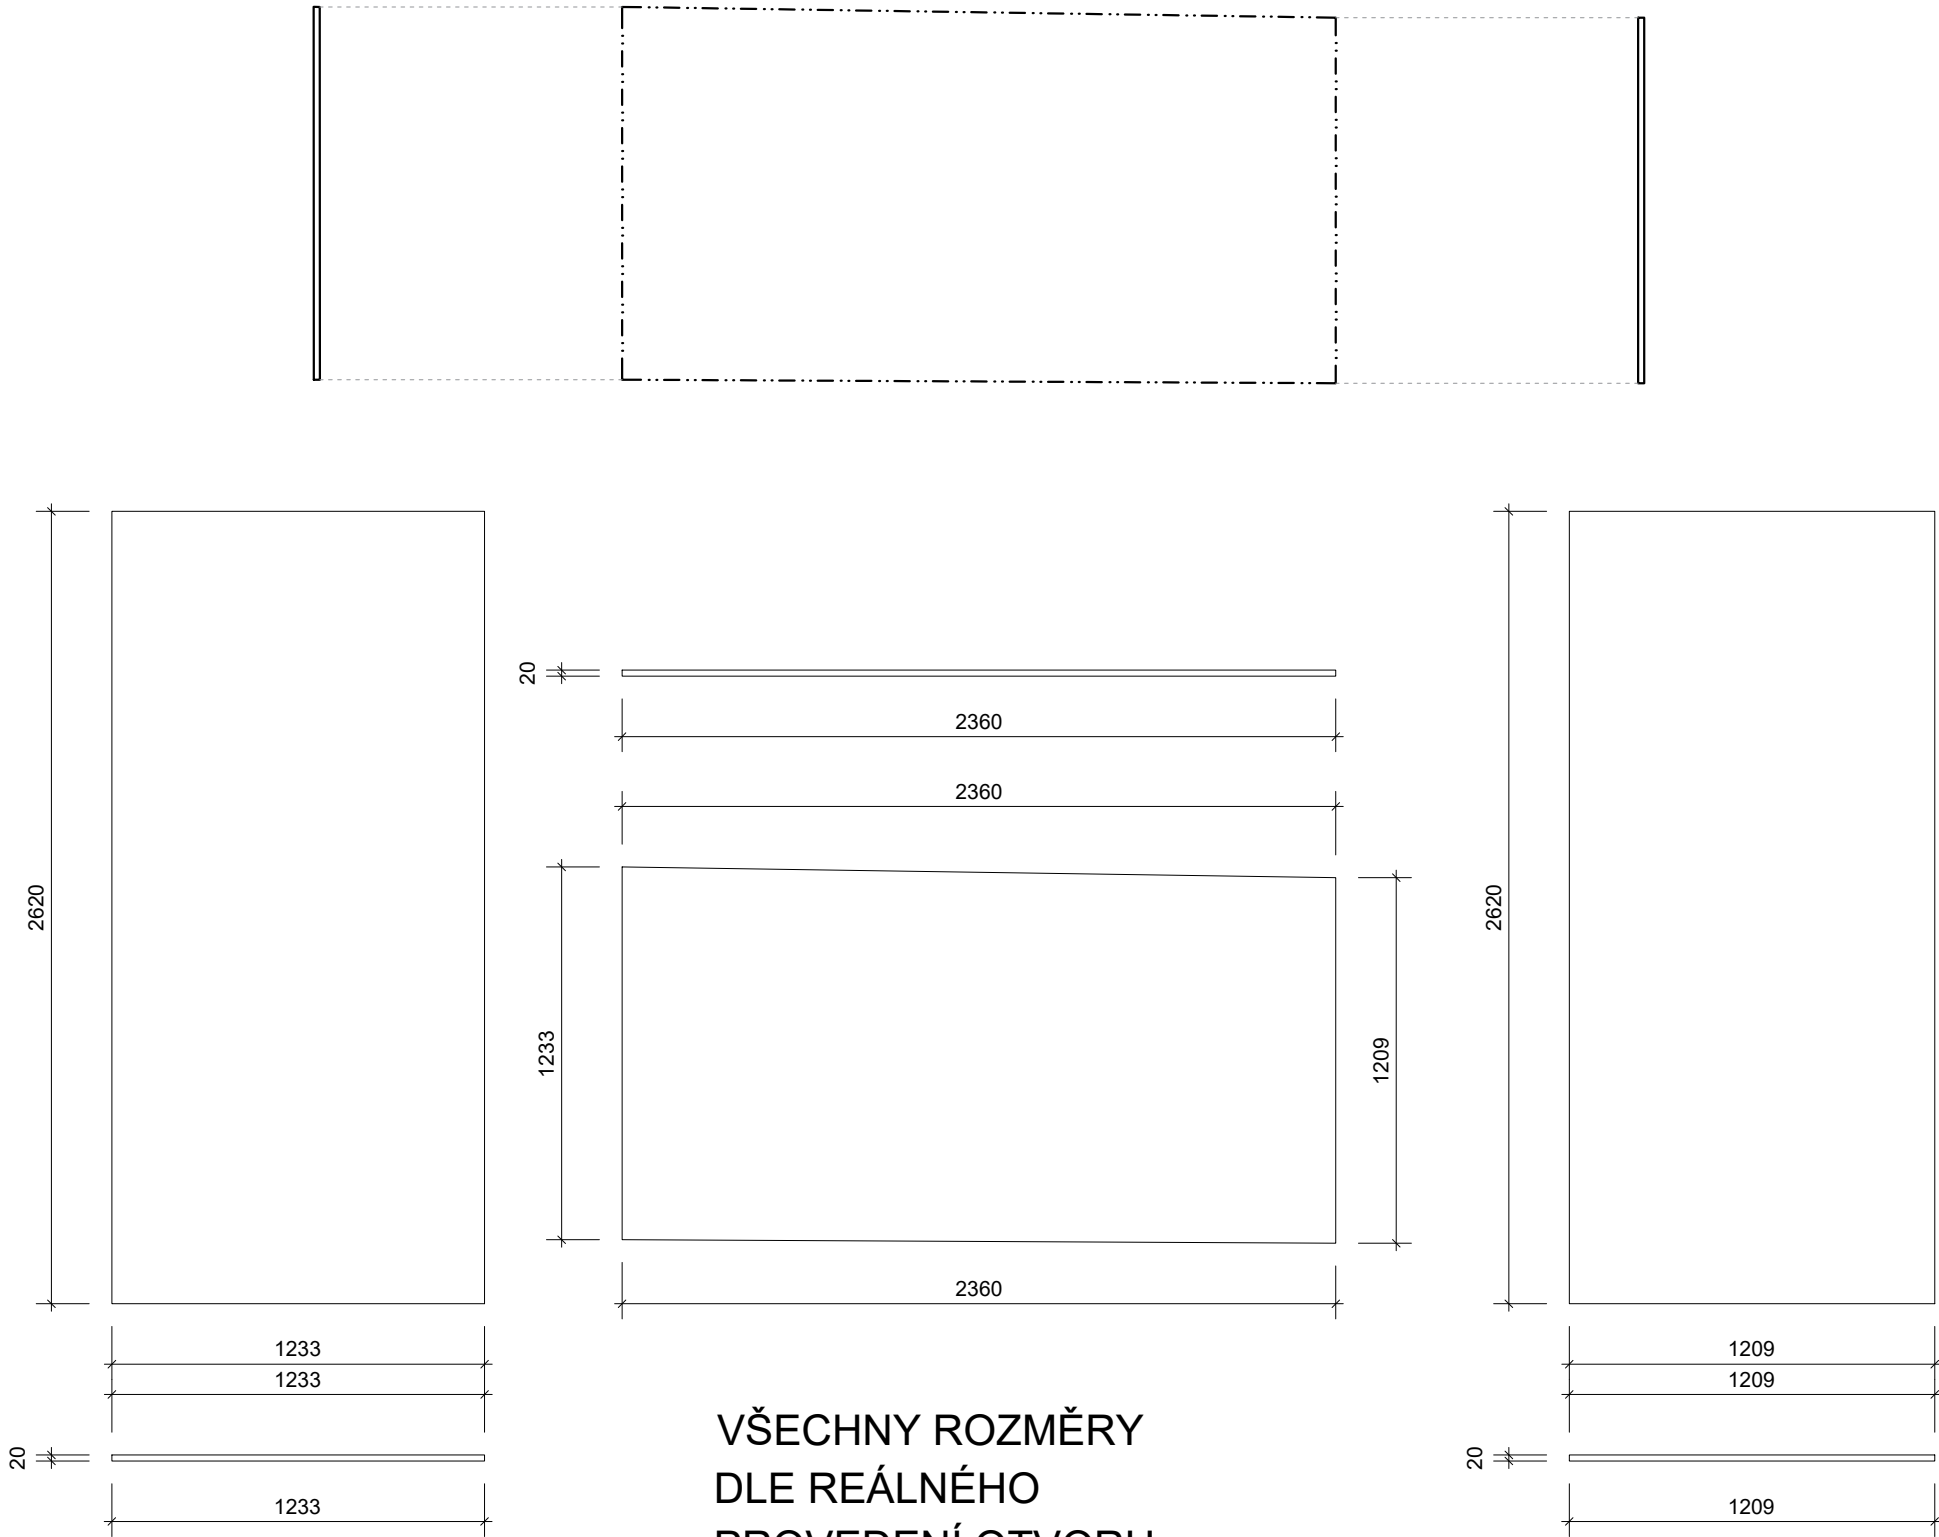

VŠECHNY ROZMĚRY
DLE REÁLNÉHO
PROVEDENÍ OTVORU


POZN.: TENTO VÝKRES NESLOUŽÍ JAKO VÝROBNÍ
DOKUMENTACE. VŠECHNY ROZMĚRY JE NUTNO
ZAMĚŘIT NA STAVBĚ DLE REÁLNÉHO PROVEDENÍ!

± 0,000 = 275,780 (VÝŠKOVÝ SYSTÉM BpV)

stavba	MÁSLOVICE PRAŽSKÁ č.p. 128	
akce	KOMUNITNÍ CENTRUM MÁSLOVICE	
stupeň dokumentace	DPS	
investor	OBEC MÁSLOVICE PRAŽSKÁ 18, 250 69, VODOCHODY zodpovědný zástupce Ing. Vladimíra Sýkorová	
projektant	Atelier bod architekti s.r.o. OSADNÍ 799/26, 170 00, PRAHA zodpovědný projektant Ing. arch. Jáchym Svoboda	
autoři	Ing. arch. Vojtěch Sosna Ing. arch. Jáchym Svoboda Ing. arch. Jakub Straka	
projektant části zodpovědný projektant	Bc. Jakub Tomášek Ing. arch. Jáchym Svoboda	
část	D.1.1. 2. INTERIÉR A VÝKRESY VÝROBKŮ	
výkres	TRUHLÁŘSKÝ PRVEK č.02	
měřítko	datum	číslo výkresu
1:25	02.2021	10_33

Tento dokument požívá ochrany dle zákona č.121/2000 sb. (autorský zákon), originál tohoto výkresu a návrh řešení na něm je majetkem autorů, tento výkres slouží výlučně jako podklad pro vydání stavebního povolení a jednání se správními orgány o podobě stavby, tento výkres nesmí být komerčně využit třetí osobou a žádným způsobem nerespektujícím ustavení autorského zákona, kopírování je možné pouze na základě písemného souhlasu autorů

30a,b,c

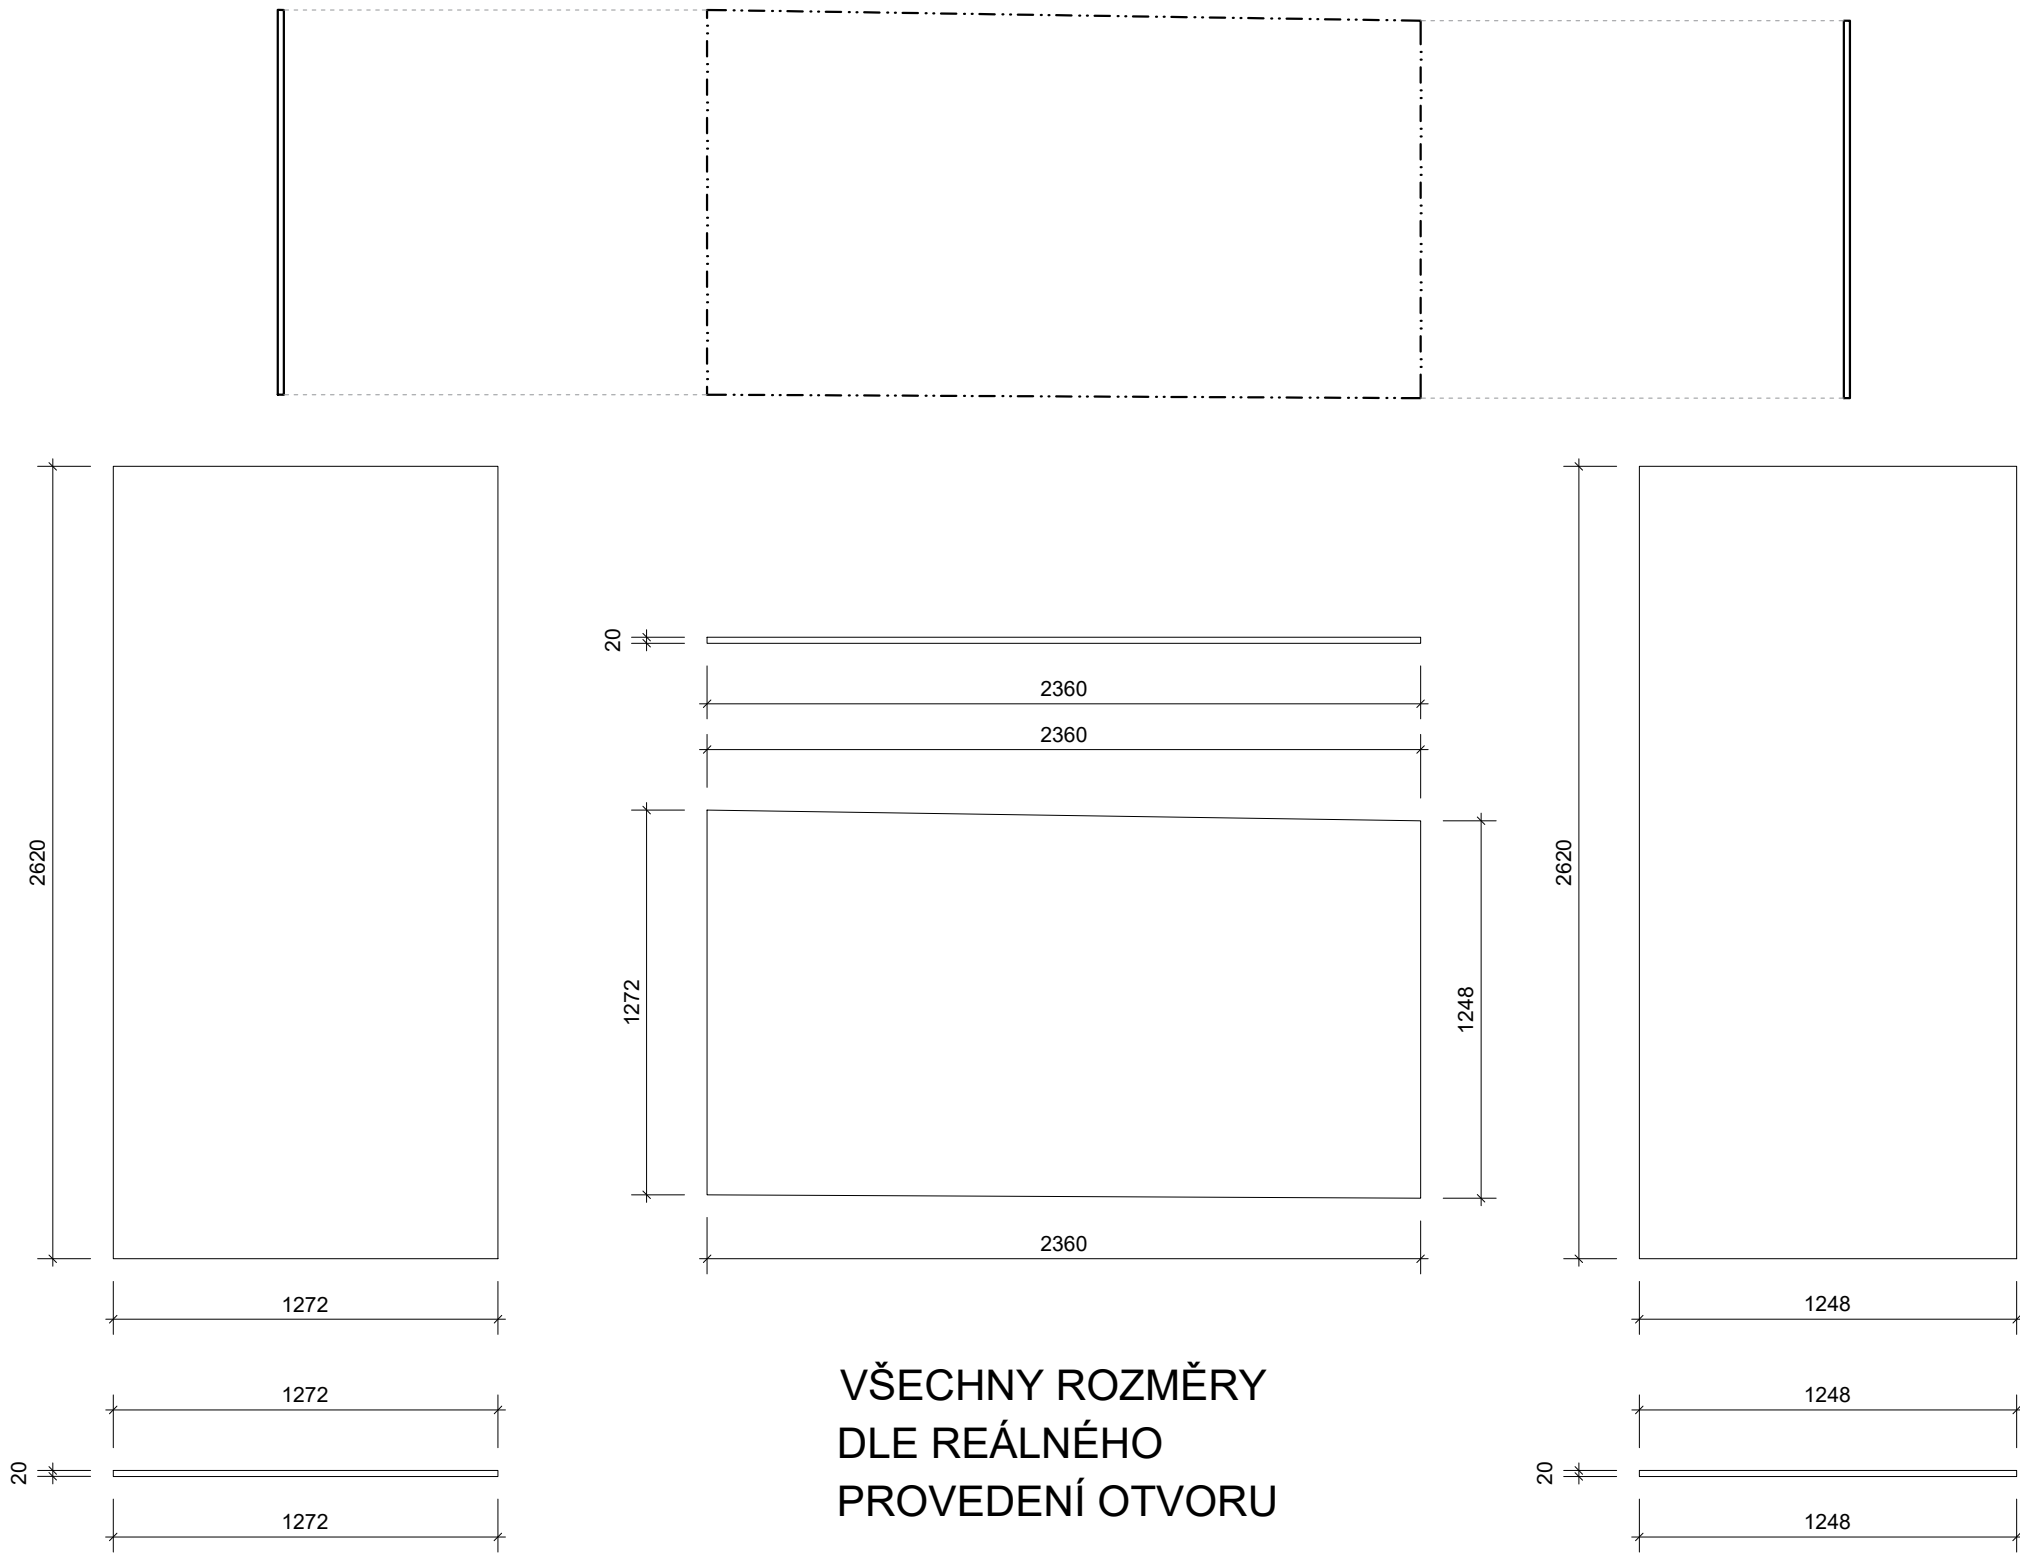

VŠECHNY ROZMĚRY
DLE REÁLNÉHO
PROVEDENÍ OTVORU


POZN.: TENTO VÝKRES NESLOUŽÍ JAKO VÝROBNÍ
DOKUMENTACE. VŠECHNY ROZMĚRY JE NUTNO
ZAMĚŘIT NA STAVBĚ DLE REÁLNÉHO PROVEDENÍ!

± 0,000 = 275,780 (VÝŠKOVÝ SYSTÉM BpV)

stavba	MÁSLOVICE PRAŽSKÁ č.p. 128	
akce	KOMUNITNÍ CENTRUM MÁSLOVICE	
stupeň dokumentace	DPS	
investor	OBEC MÁSLOVICE PRAŽSKÁ 18, 250 69, VODOCHODY zodpovědný zástupce	 Ing. Vladimíra Sýkorová
projektant	Atelier bod architekti s.r.o OSADNÍ 799/26, 170 00, PRAHA zodpovědný projektant	
autoři	Ing. arch. Vojtěch Sosna Ing. arch. Jáchym Svoboda Ing. arch. Jakub Straka	
projektant části zodpovědný projektant	Bc. Jakub Tomášek Ing. arch. Jáchym Svoboda	
část	D.1.1. 2. INTERIÉR A VÝKRESY VÝROBKŮ	
výkres	TRUHLÁŘSKÝ PRVEK č.02	
měřítko	datum	číslo výkresu
1:25	02.2021	10_34

Tento dokument požívá ochrany dle zákona č.121/2000 sb. (autorský zákon), originál tohoto výkresu a návrh řešení na něm je majetkem autorů, tento výkres slouží výlučně jako podklad pro vydání stavebního povolení a jednání se správními orgány o podobě stavby, tento výkres nesmí být komerčně využit třetí osobou a žádným způsobem nerespektujícím ustavení autorského zákona, kopírování je možné pouze na základě písemného souhlasu autorů

31a,b,c

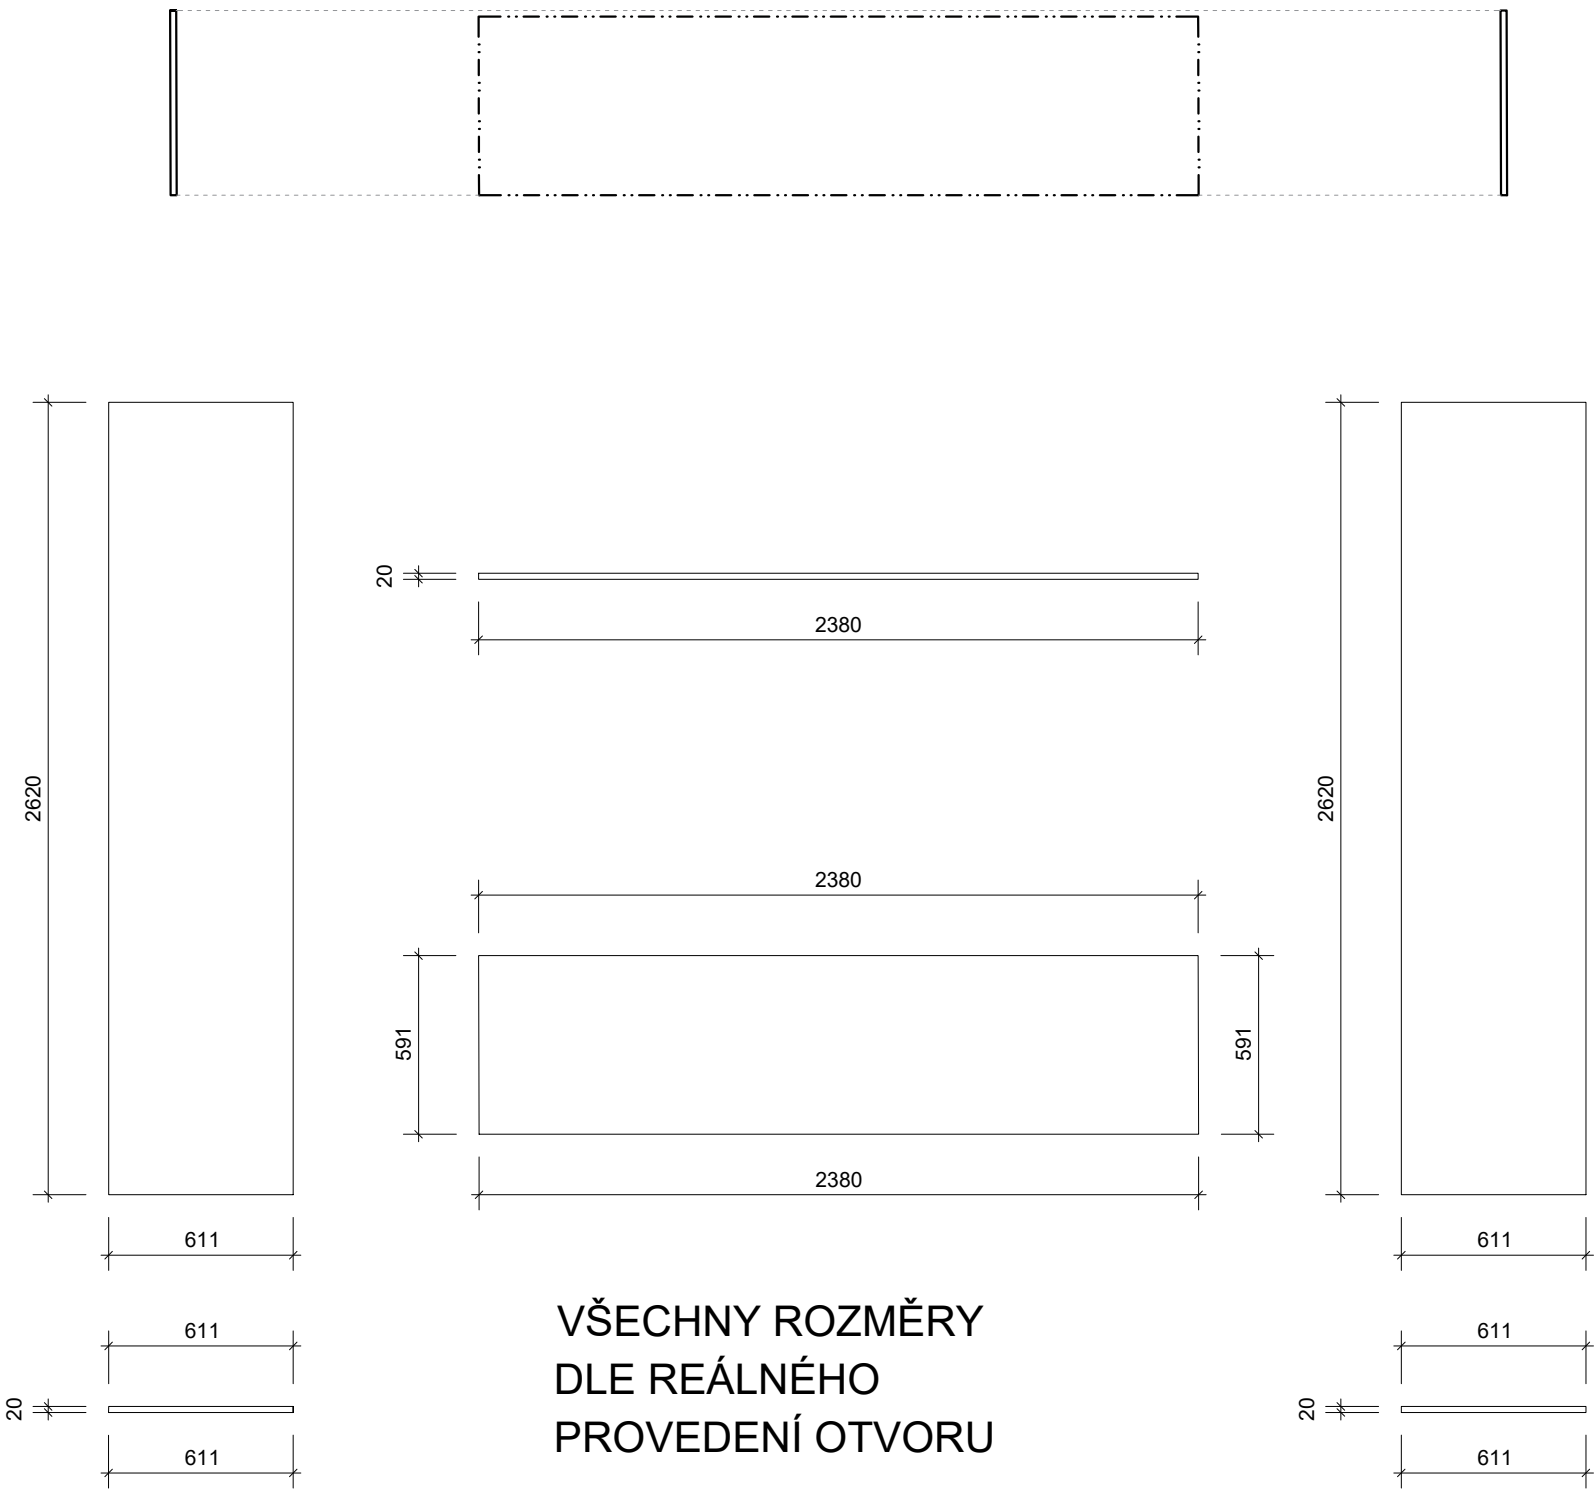




POZN.: TENTO VÝKRES NESLOUŽÍ JAKO VÝROBNÍ DOKUMENTACE. VŠECHNY ROZMĚRY JE NUTNO ZAMĚŘIT NA STAVBĚ DLE REÁLNÉHO PROVEDENÍ!

± 0,000 = 275,780 (VÝŠKOVÝ SYSTÉM BpV)

stavba	MÁSLOVICE PRAŽSKÁ č.p. 128	
akce	KOMUNITNÍ CENTRUM MÁSLOVICE	
stupeň dokumentace	DPS	
investor	OBEC MÁSLOVICE PRAŽSKÁ 18, 250 69, VODOCHODY zodpovědný zástupce	 Ing. Vladimíra Sýkorová
projektant	Atelier bod architekti s.r.o OSADNÍ 799/26, 170 00, PRAHA zodpovědný projektant	
autoři	Ing. arch. Vojtěch Sosna Ing. arch. Jáchym Svoboda Ing. arch. Jakub Straka	
projektant části zodpovědný projektant	Bc. Jakub Tomášek Ing. arch. Jáchym Svoboda	
část	D.1.1. 2. INTERIÉR A VÝKRESY VÝROBKŮ	
výkres	TRUHLÁŘSKÝ PRVEK č.02	
měřítko	datum	číslo výkresu
1:25	02.2021	10_35

Tento dokument požívá ochrany dle zákona č.121/2000 sb. (autorský zákon), originál tohoto výkresu a návrh řešení na něm je majetkem autorů, tento výkres slouží výlučně jako podklad pro vydání stavebního povolení a jednání se správními orgány o podobě stavby, tento výkres nesmí být komerčně využit třetí osobou a žádným způsobem nerespektujícím ustanovení autorského zákona, kopírování je možné pouze na základě písemného souhlasu autorů

32a,b,c

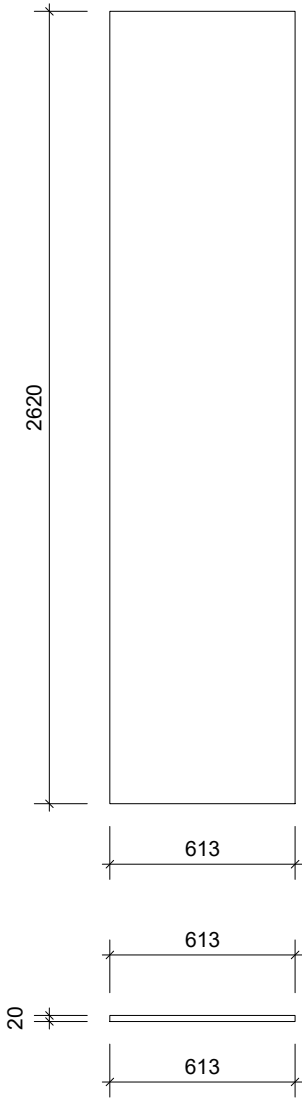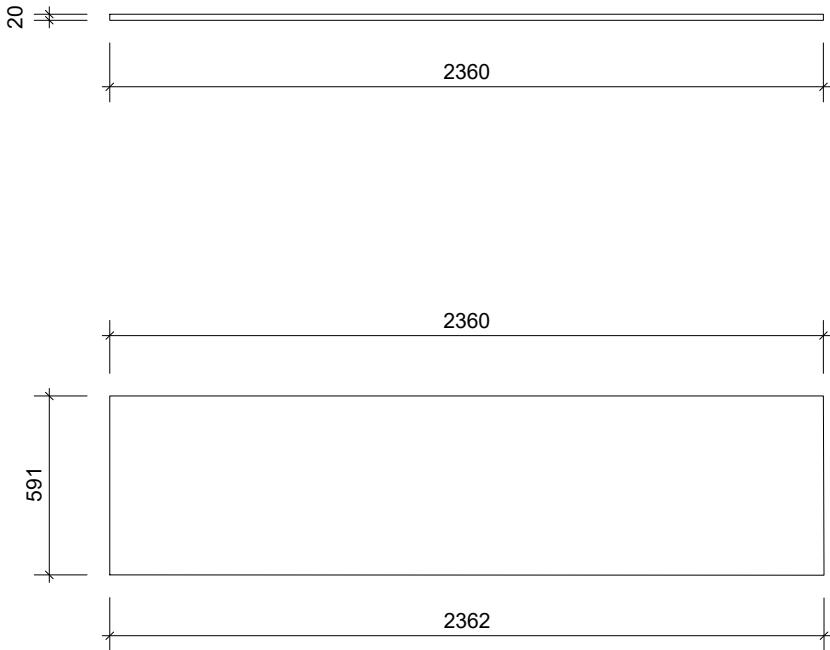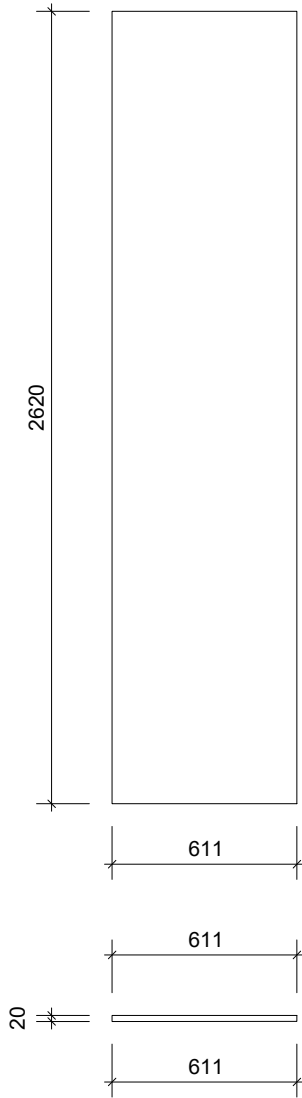

VŠECHNY ROZMĚRY
DLE REÁLNÉHO
PROVEDENÍ OTVORU

POZN.: TENTO VÝKRES NESLOUŽÍ JAKO VÝROBNÍ
DOKUMENTACE. VŠECHNY ROZMĚRY JE NUTNO
ZAMĚŘIT NA STAVBĚ DLE REÁLNÉHO PROVEDENÍ!

± 0,000 = 275,780 (VÝŠKOVÝ SYSTÉM BpV)

stavba	MÁSLOVICE PRAŽSKÁ č.p. 128	
akce	KOMUNITNÍ CENTRUM MÁSLOVICE	
stupeň dokumentace	DPS	
investor	OBEC MÁSLOVICE PRAŽSKÁ 18, 250 69, VODOCHODY zodpovědný zástupce Ing. Vladimíra Sýkorová	
projektant	Atelier bod architekti s.r.o. OSADNÍ 799/26, 170 00, PRAHA zodpovědný projektant Ing. arch. Jáchym Svoboda	
autoři	Ing. arch. Vojtěch Sosna Ing. arch. Jáchym Svoboda Ing. arch. Jakub Straka	
projektant části zodpovědný projektant	Bc. Jakub Tomášek Ing. arch. Jáchym Svoboda	
část	D.1.1. 2. INTERIÉR A VÝKRESY VÝROBKŮ	
výkres	TRUHLÁŘSKÝ PRVEK č.02	
měřítko	datum	číslo výkresu
1:25	02.2021	10_36

Tento dokument požívá ochrany dle zákona č.121/2000 sb. (autorský zákon), originál tohoto výkresu a návrh řešení na něm je majetkem autorů, tento výkres slouží výlučně jako podklad pro vydání stavebního povolení a jednání se správními orgány o podobě stavby, tento výkres nesmí být komerčně využit třetí osobou a žádným způsobem nerespektujícím ustavení autorského zákona, kopírování je možné pouze na základě písemného souhlasu autorů