




T04 PŮDORYS - M 1 : 15

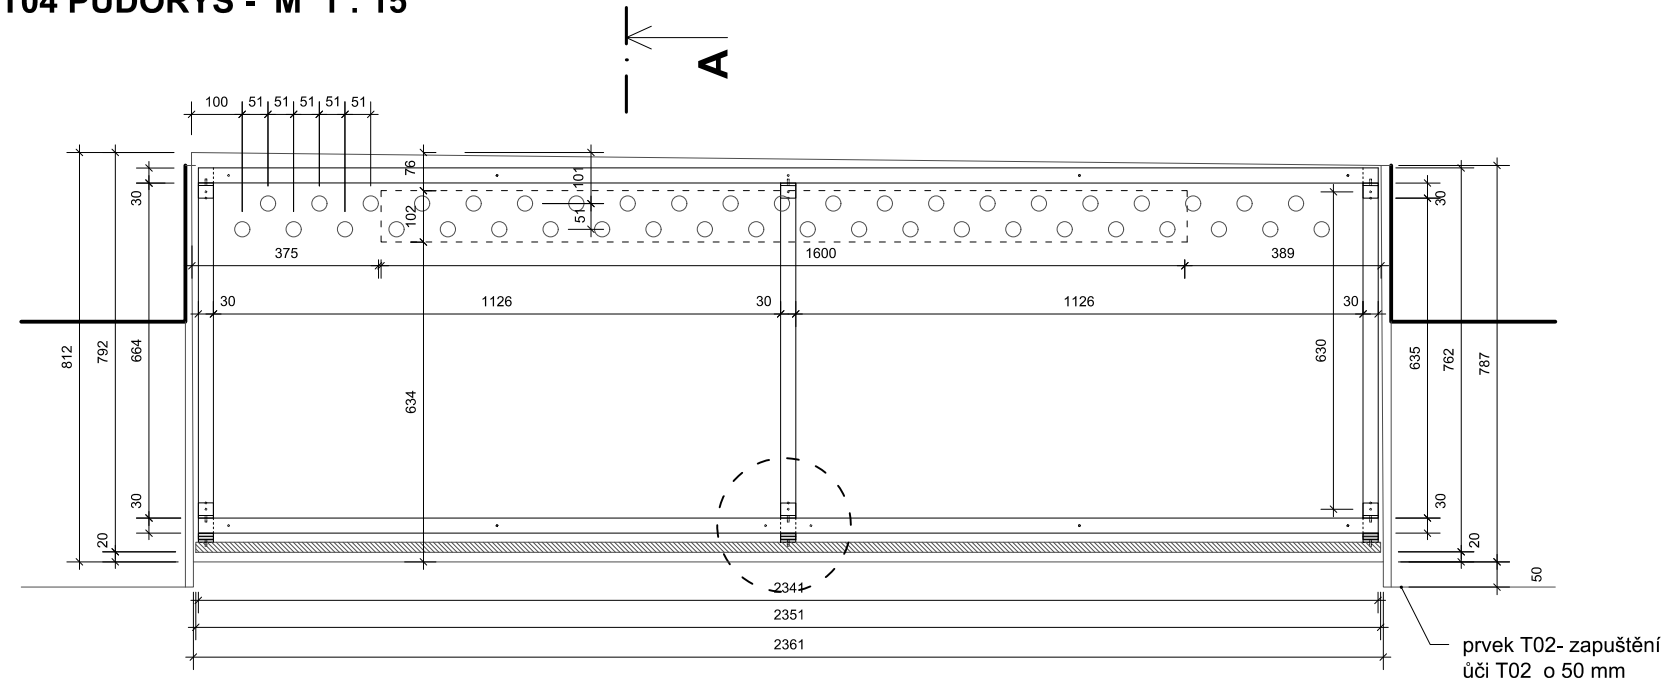


T04 POHLED - M 1 : 15

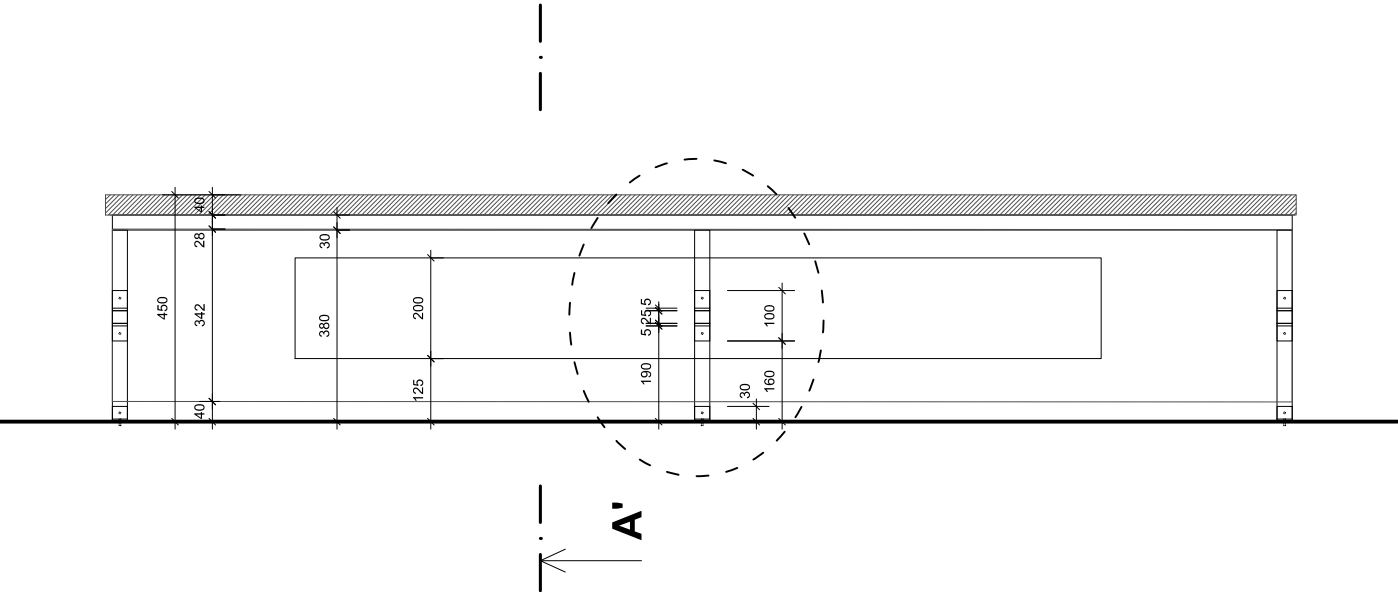

T04 ŘEZ A-A'- M 1 : 15

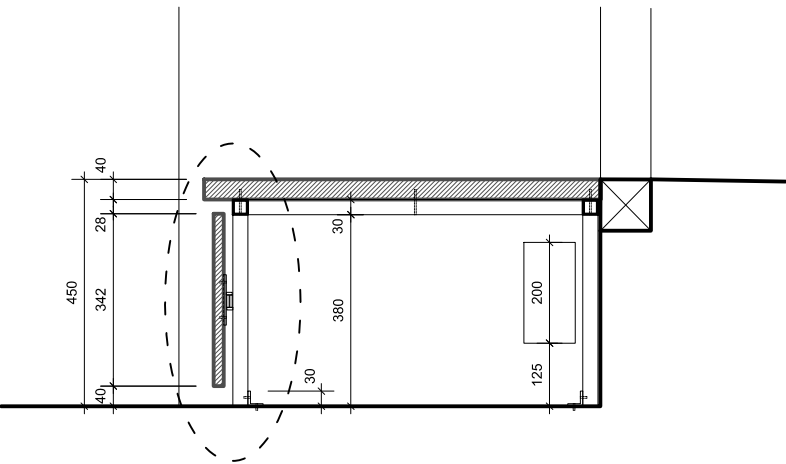

T03 DETAIL NAPOJENÍ - M 1 : 7,5

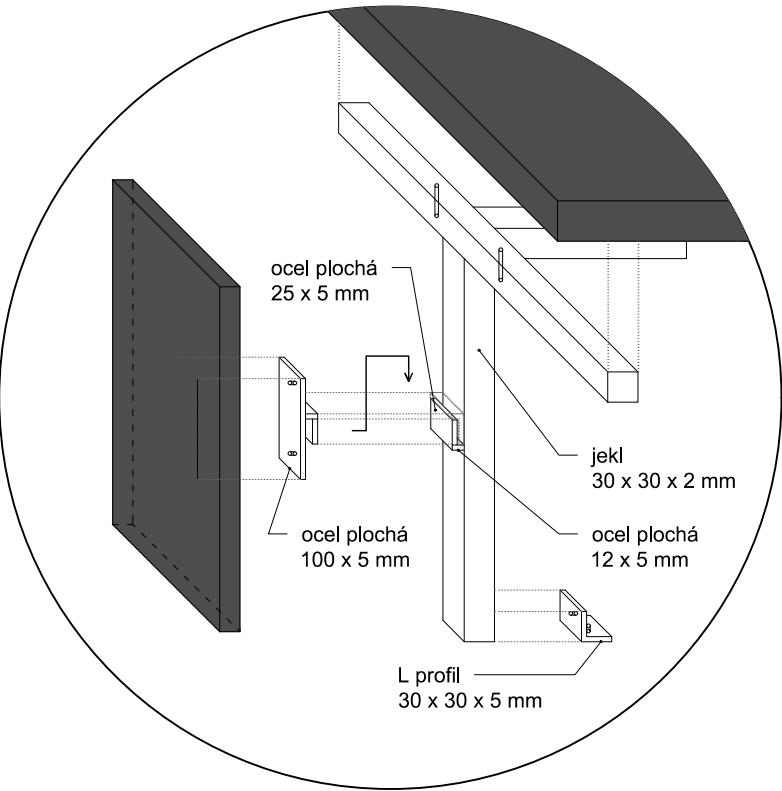

POZN.: TENTO VÝKRES NESLOUŽÍ  
JAKO VÝROBNÍ DOKUMENTACE.  
VŠECHNY ROZMĚRY JE NUTNO  
ZAMĚŘIT NA STAVBĚ DLE  
REÁLNÉHO PROVEDENÍ!

T  
04

± 0,000 = 275,780 (VÝŠKOVÝ SYSTÉM BpV)

|                       |   |               |
|-----------------------|---|---------------|
| stavba                | <b>MÁSLOVICE</b><br><b>PRAŽSKÁ č.p. 128</b>                                                                            |               |
| akce                  | <b>KOMUNITNÍ CENTRUM</b><br><b>MÁSLOVICE</b>                                                                           |               |
| stupeň dokumentace    | DPS   |               |
| investor              | <b>OBEC MÁSLOVICE</b><br>PRAŽSKÁ 18, 250 69, VODOCHODY<br>zodpovědný zástupce Ing. Vladimíra Sýkorová                  |               |
| projektant            | <b>Atelier bod architekti s.r.o</b><br>OSADNÍ 799/26, 170 00, PRAHA<br>zodpovědný projektant Ing. arch. Jáchym Svoboda |               |
| autoři                | Ing. arch. Vojtěch Sosna<br>Ing. arch. Jáchym Svoboda<br>Ing. arch. Jakub Straka                                       |               |
| projektant části      | Bc. Anna Laubová   |               |
| zodpovědný projektant | Ing. arch. Jáchym Svoboda                                                                                              |               |
| část                  | D.1.1.2. INTERIÉR A VÝKRESY VÝROBKŮ                                                                                    |               |
| výkres                | <b>TRUHLÁŘSKÝ PRVEK T04</b>                                                                                            |               |
| měřítko               | datum   | číslo výkresu |
| 1:15                  | 02.2021   | 12            |

Tento dokument požívá ochrany dle zákona č.121/2000 sb. (autorský zákon), originál tohoto výkresu a návrh řešení na něm je majetkem autorů, tento výkres slouží výlučně jako podklad pro vydání stavebního povolení a jednání se správními orgány o podobě stavby, tento výkres nesmí být komerčně využit třetí osobou a žádným způsobem nerespektujícím ustavení autorského zákona, kopírování je možné pouze na základě písemného souhlasu autorů