




T07 PŮDORYS - M 1 : 15

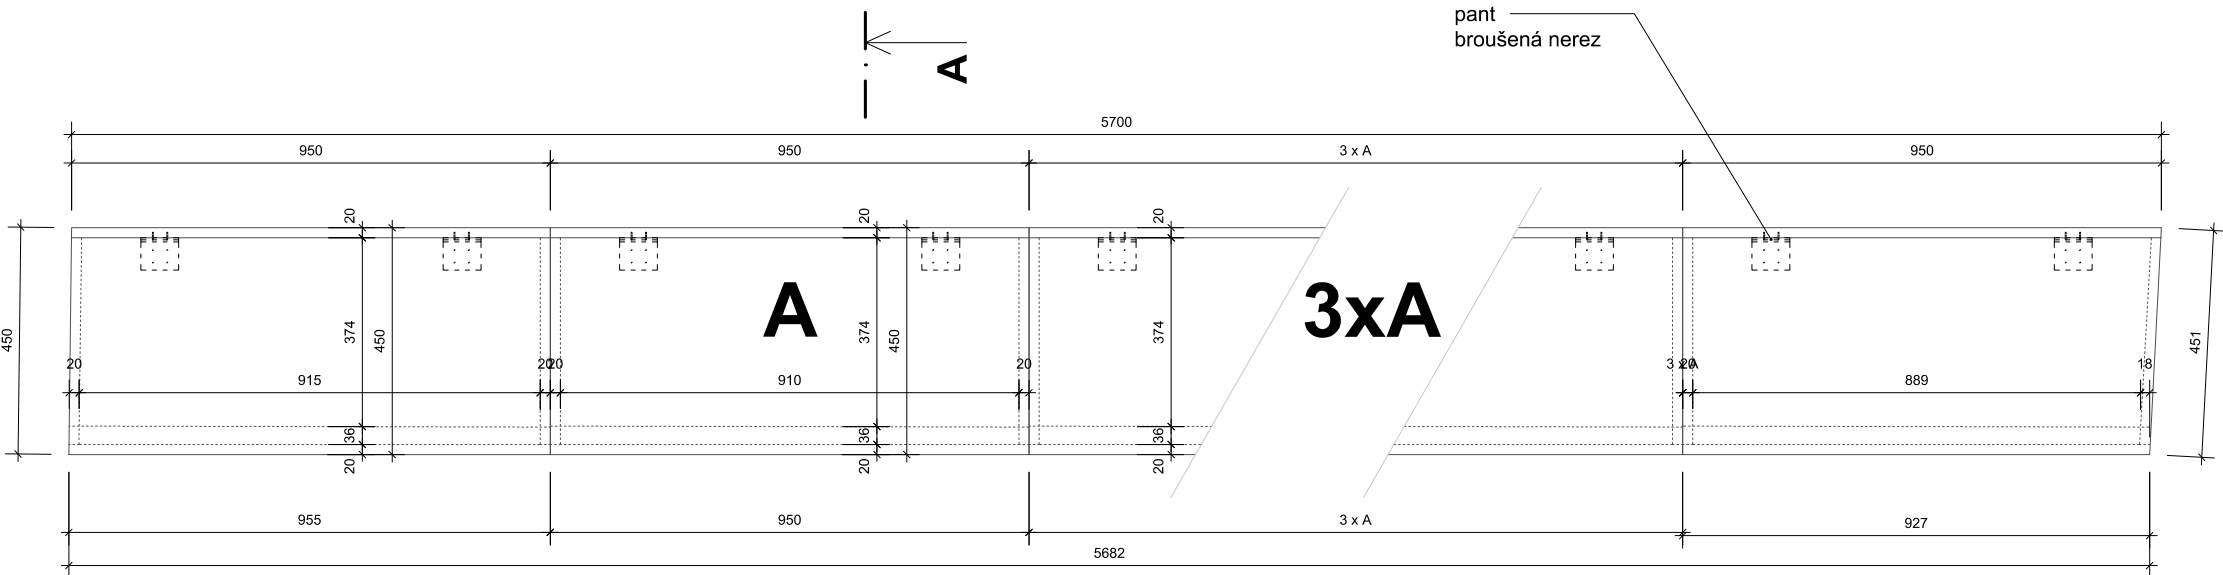

T07 POHLED - M 1 : 15

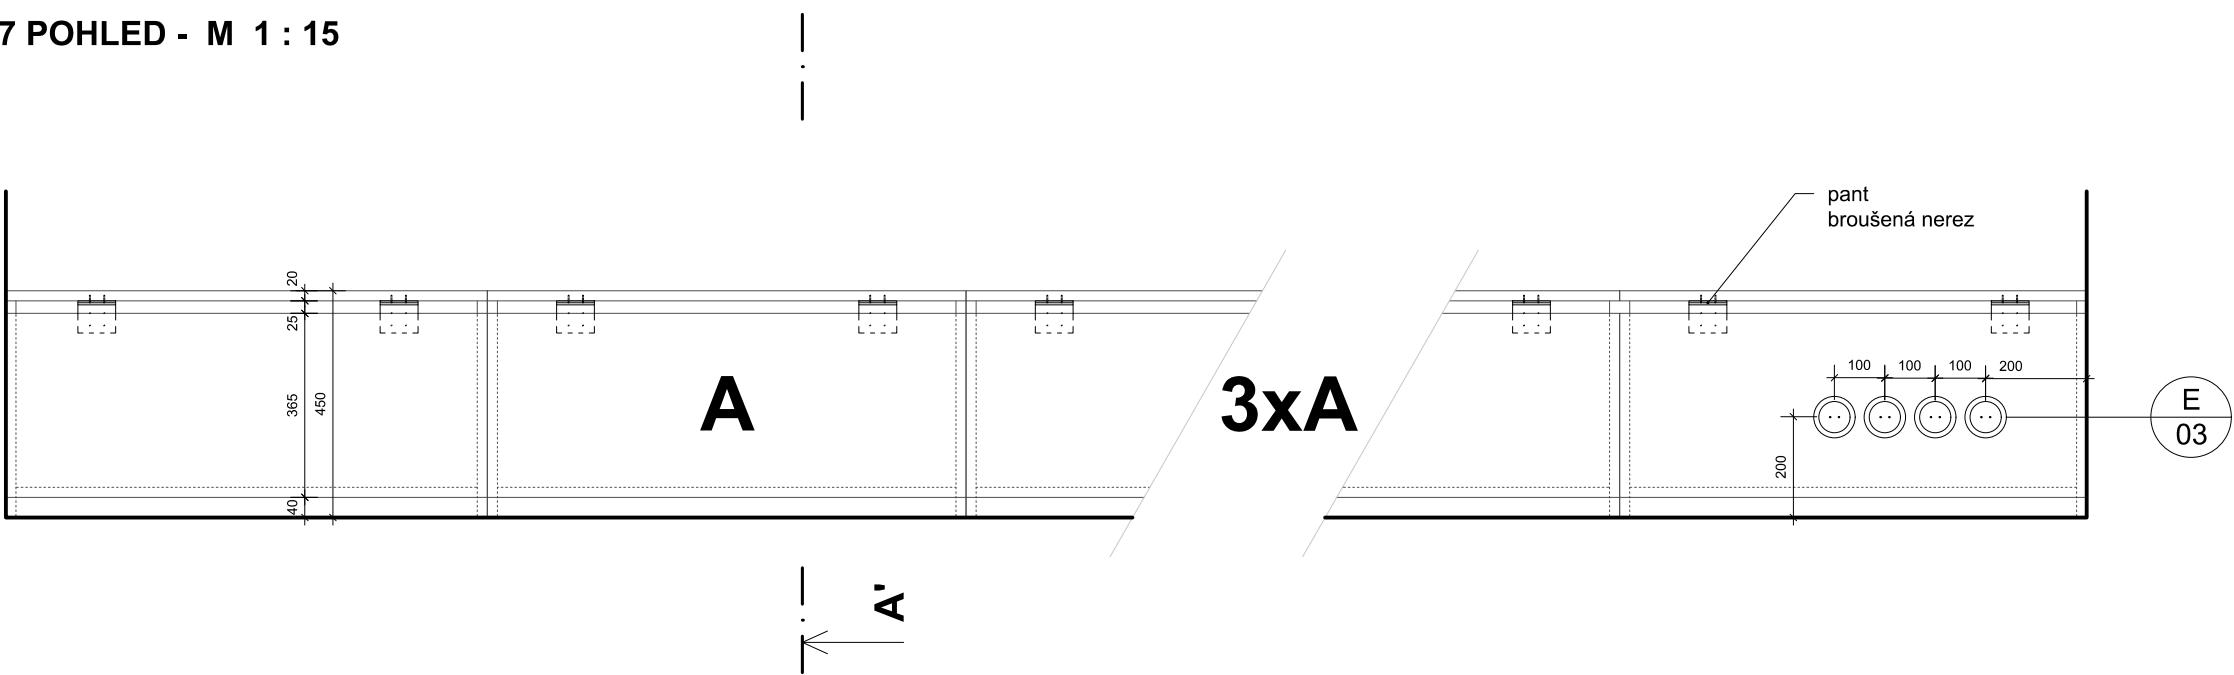

T07 ŘEZ A-A'- M 1 : 15

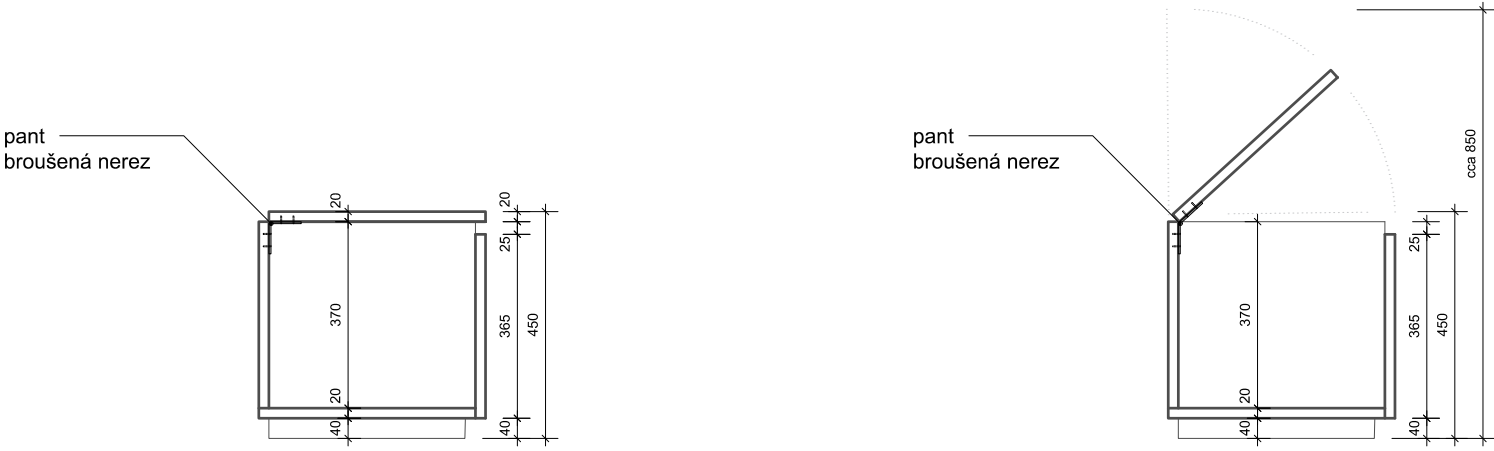

POZN.: TENTO VÝKRES NESLOUŽÍ
JAKO VÝROBNÍ DOKUMENTACE.
VŠECHNY ROZMĚRY JE NUTNO
ZAMĚŘIT NA STAVBĚ DLE
REÁLNÉHO PROVEDENÍ!

T
07

± 0,000 = 275,780 (VÝŠKOVÝ SYSTÉM BpV)

stavba	MÁSLOVICE PRAŽSKÁ č.p. 128	
akce	KOMUNITNÍ CENTRUM MÁSLOVICE	
stupeň dokumentace	DPS	
investor	OBEC MÁSLOVICE PRAŽSKÁ 18, 250 69, VODOCHODY zodpovědný zástupce Ing. Vladimíra Sýkorová	
projektant	Atelier bod architekti s.r.o OSADNÍ 799/26, 170 00, PRAHA zodpovědný projektant Ing. arch. Jáchym Svoboda	
autoři	Ing. arch. Vojtěch Sosna Ing. arch. Jáchym Svoboda Ing. arch. Jakub Straka	
projektant části	Bc. Anna Laubová zodpovědný projektant Ing. arch. Jáchym Svoboda	
část	D.1.1.2. INTERIÉR A VÝKRESY VÝROBKŮ výkres	
TRUHLÁŘSKÝ PRVEK T07		
měřítko	datum	číslo výkresu
1:15	02.2021	15

Tento dokument požívá ochrany dle zákona č.121/2000 sb. (autorský zákon), originál tohoto výkresu a návrh řešení na něm je majetkem autorů, tento výkres slouží výlučně jako podklad pro vydání stavebního povolení a jednání se správními orgány o podobě stavby, tento výkres nesmí být komerčně využit třetí osobou a žádným způsobem nerespektujícím ustavení autorského zákona, kopírování je možné pouze na základě písemného souhlasu autorů