




T09 PŮDORYS - M 1 : 15

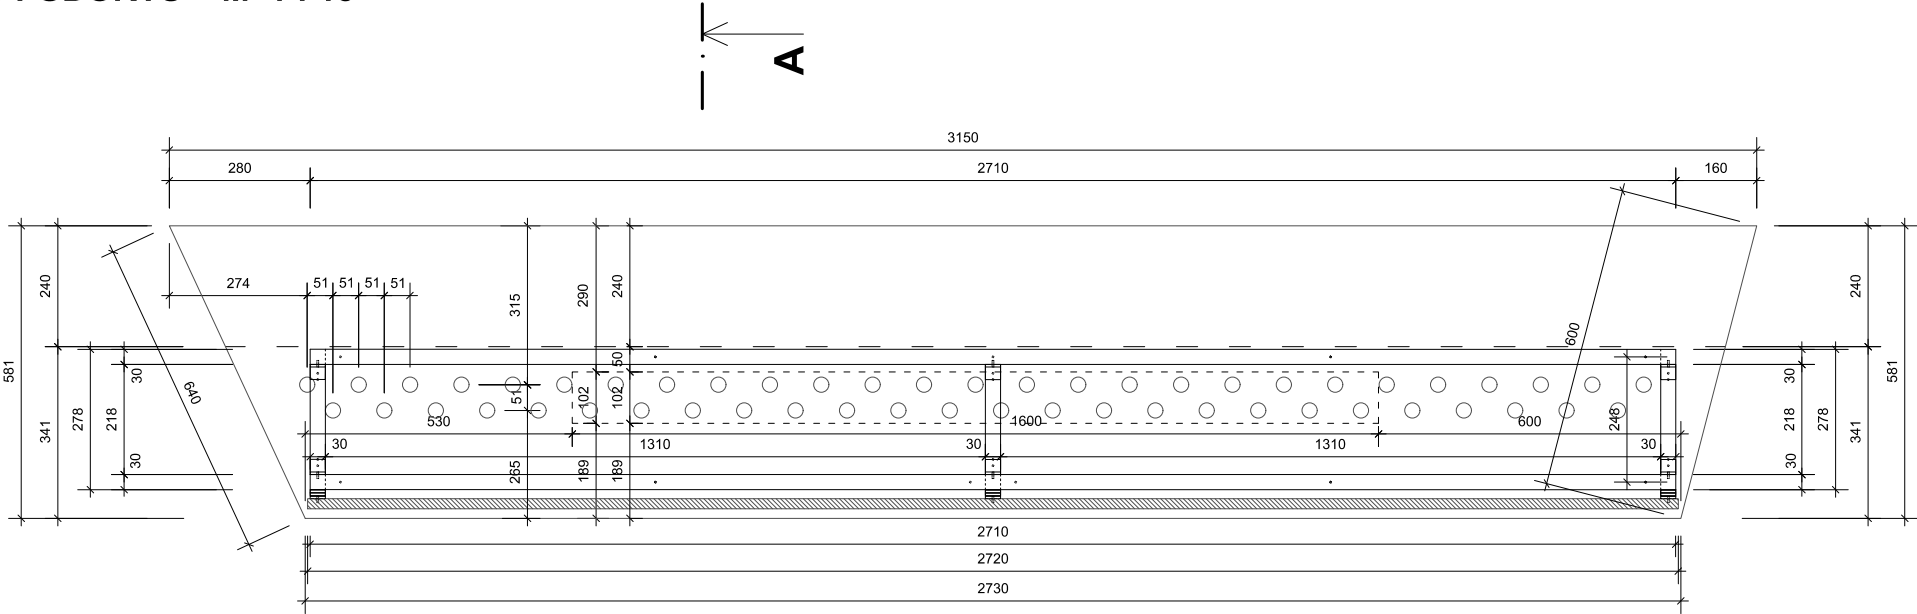

T09 POHLED - M 1 : 15

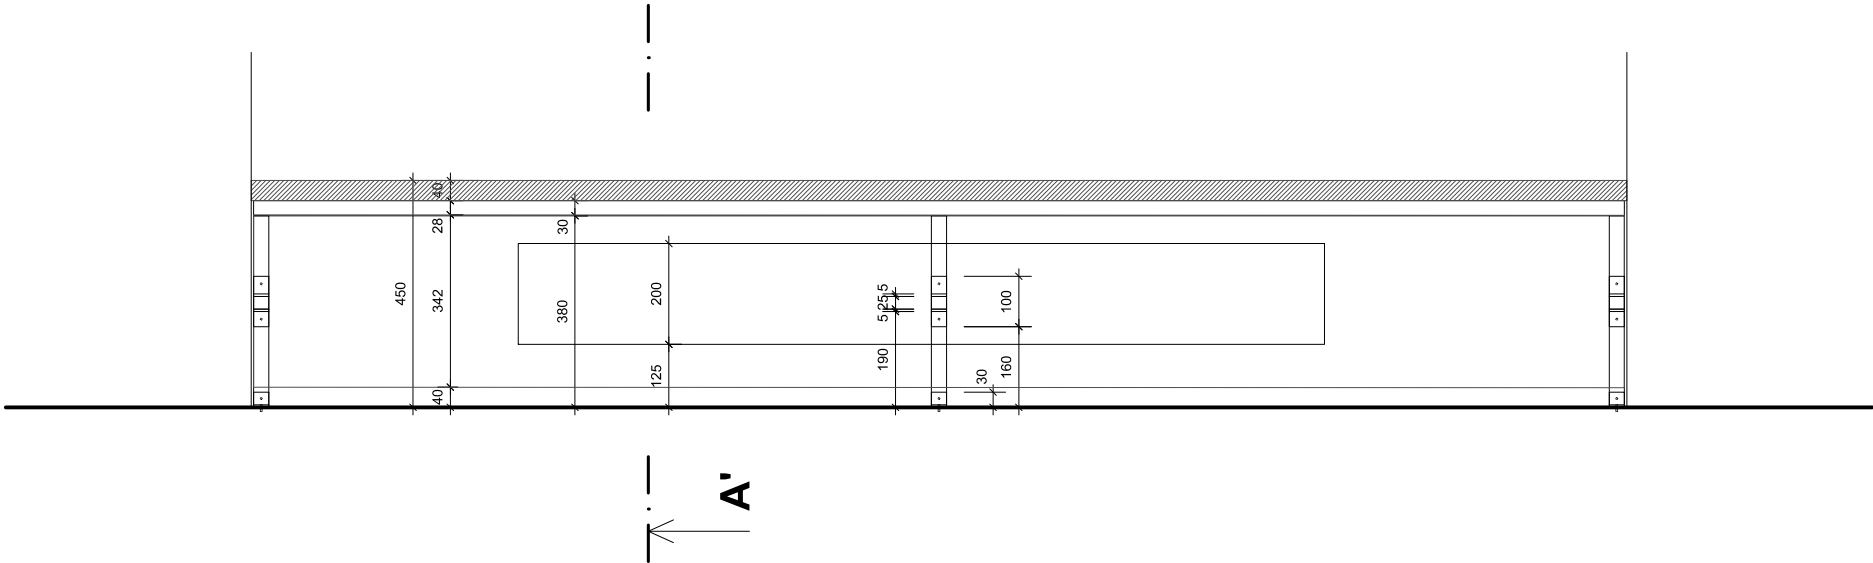

T09 ŘEZ A-A'- M 1 : 15

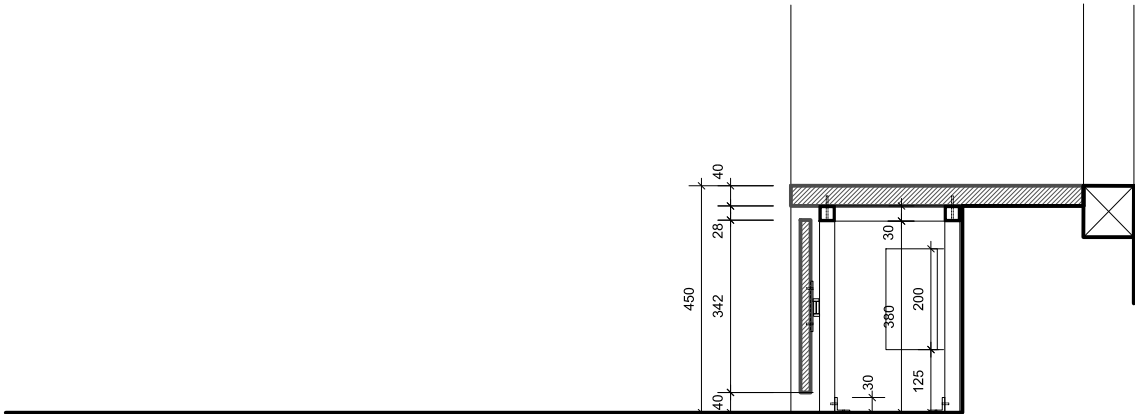

POZN.: TENTO VÝKRES NESLOUŽÍ  
JAKO VÝROBNÍ DOKUMENTACE.  
VŠECHNY ROZMĚRY JE NUTNO  
ZAMĚŘIT NA STAVBĚ DLE  
REÁLNÉHO PROVEDENÍ!

T  
09

± 0,000 = 275,780 (VÝŠKOVÝ SYSTÉM BpV)

|                       |         |               |   |  |  |
|-----------------------|---------|---------------|---|--|--|
| stavba                |         |               | MÁSLOVICE<br>PRAŽSKÁ č.p. 128                                                                                   |  |  |
| akce                  |         |               | KOMUNITNÍ CENTRUM<br>MÁSLOVICE                                                                                  |  |  |
| stupeň dokumentace    |         |               | DPS   |  |  |
| investor              |         |               | OBEC MÁSLOVICE<br>PRAŽSKÁ 18, 250 69, VODOCHODY<br>zodpovědný zástupce Ing. Vladimíra Sýkorová                  |  |  |
| projektant            |         |               | Atelier bod architekti s.r.o<br>OSADNÍ 799/26, 170 00, PRAHA<br>zodpovědný projektant Ing. arch. Jáchym Svoboda |  |  |
| autoři                |         |               | Ing. arch. Vojtěch Sosna<br>Ing. arch. Jáchym Svoboda<br>Ing. arch. Jakub Straka                                |  |  |
| projektant části      |         |               | Bc. Anna Laubová                                                                                                |  |  |
| zodpovědný projektant |         |               | Ing. arch. Jáchym Svoboda                                                                                       |  |  |
| část                  |         |               | D.1.1.2. INTERIÉR A VÝKRESY VÝROBKŮ                                                                             |  |  |
| výkres                |         |               | TRUHLÁŘSKÝ PRVEK T09                                                                                            |  |  |
| měřítko               | datum   | číslo výkresu |   |  |  |
| 1:15                  | 02.2021 | 17            |   |  |  |

Tento dokument požívá ochrany dle zákona č.121/2000 sb. (autorský zákon), originál tohoto výkresu a návrh řešení na něm je majetkem autorů, tento výkres slouží výlučně jako podklad pro vydání stavebního povolení a jednání se správními orgány o podobě stavby, tento výkres nesmí být komerčně využit třetí osobou a žádným způsobem nerespektujícím ustavení autorského zákona, kopírování je možné pouze na základě písemného souhlasu autorů