




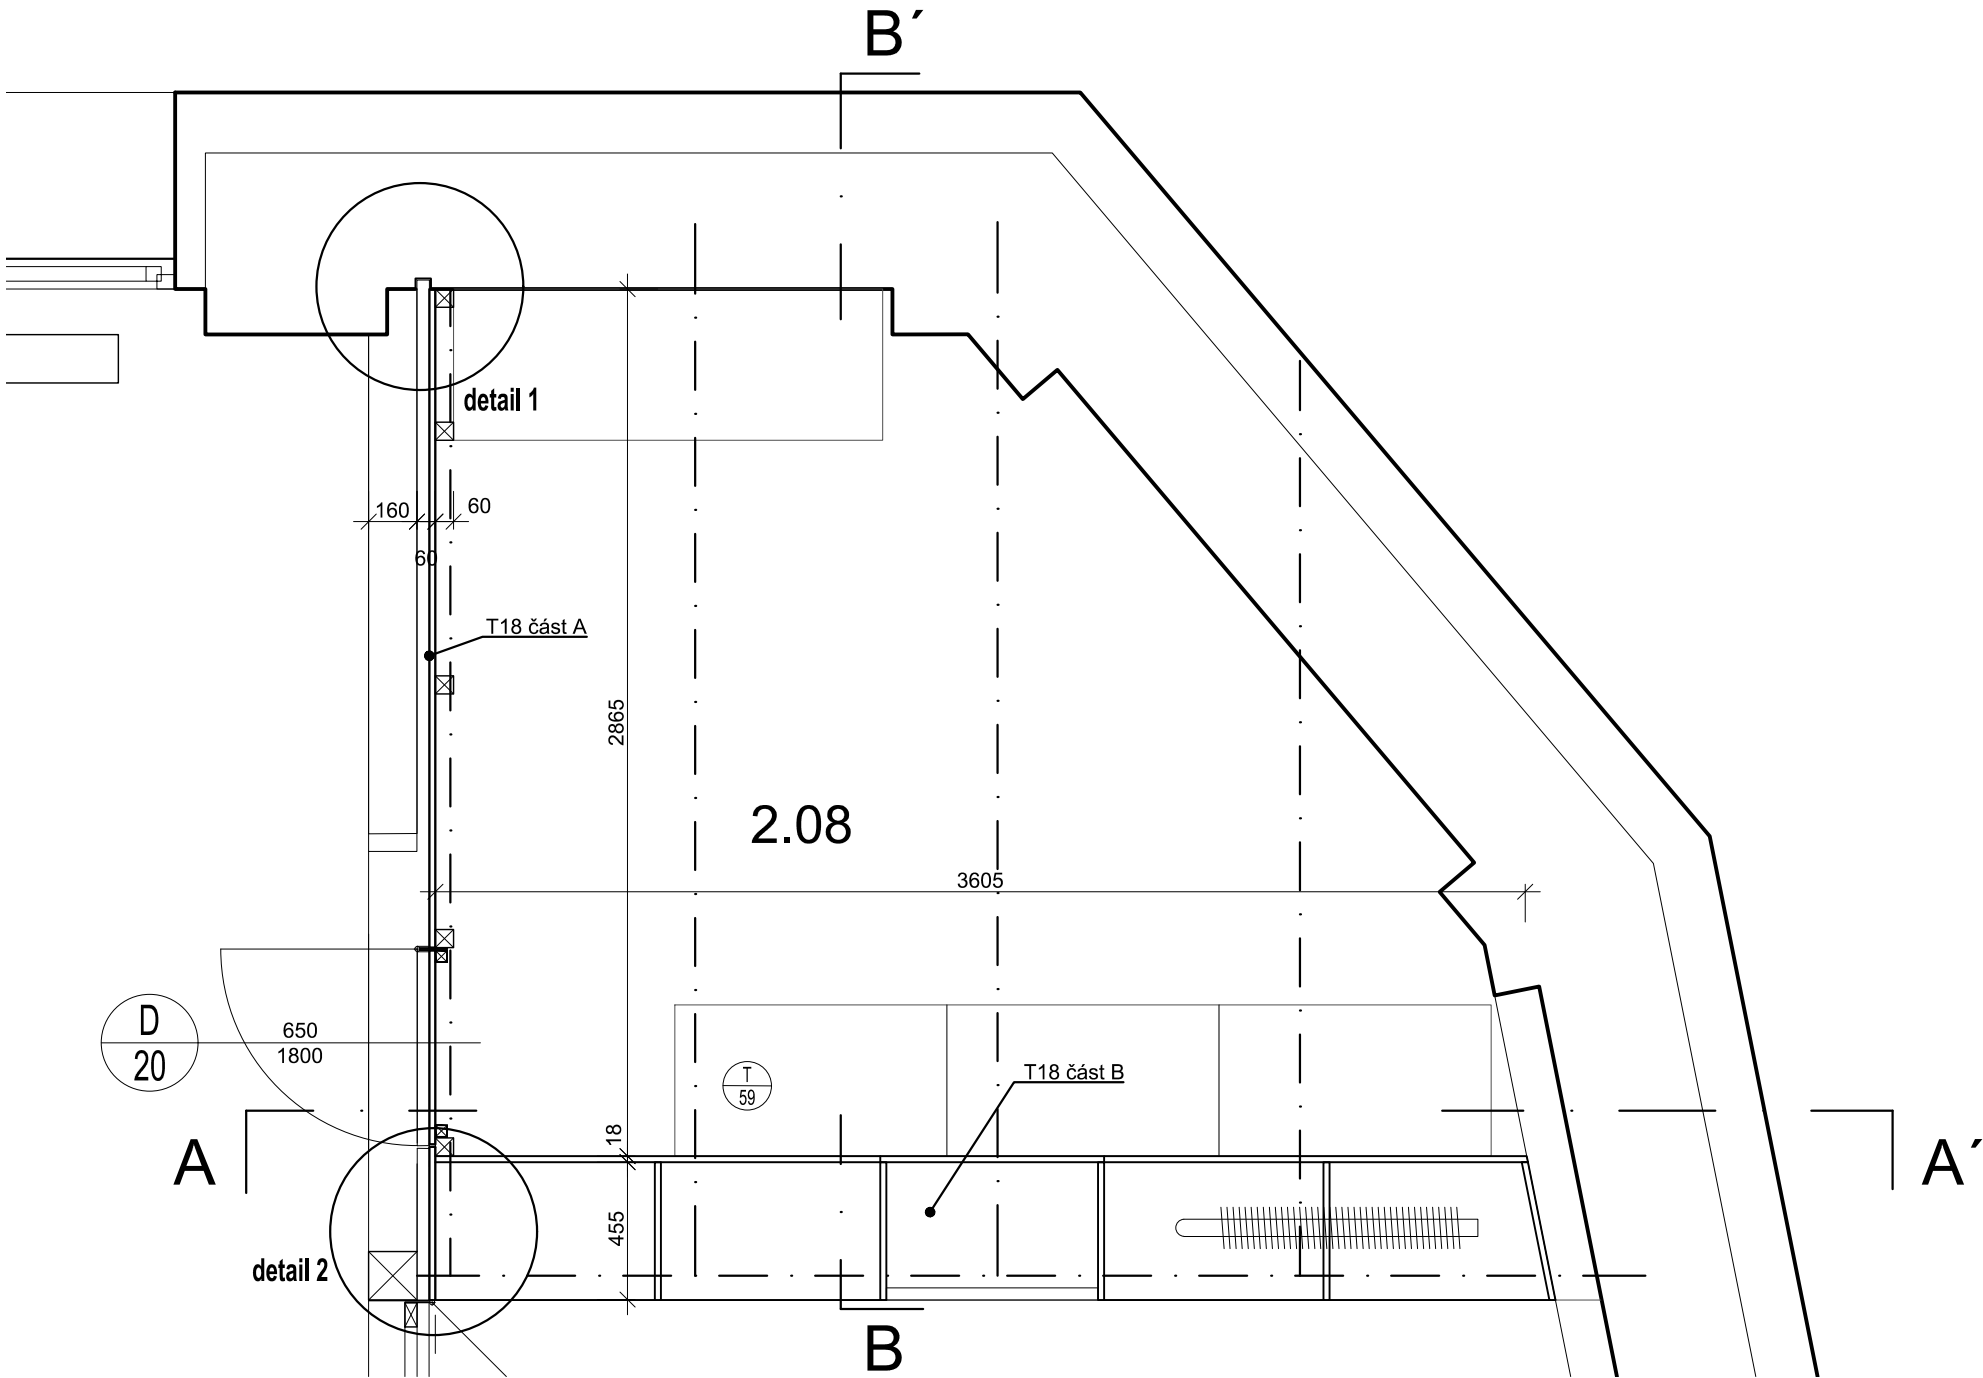

DETAIL 1 M 1:10

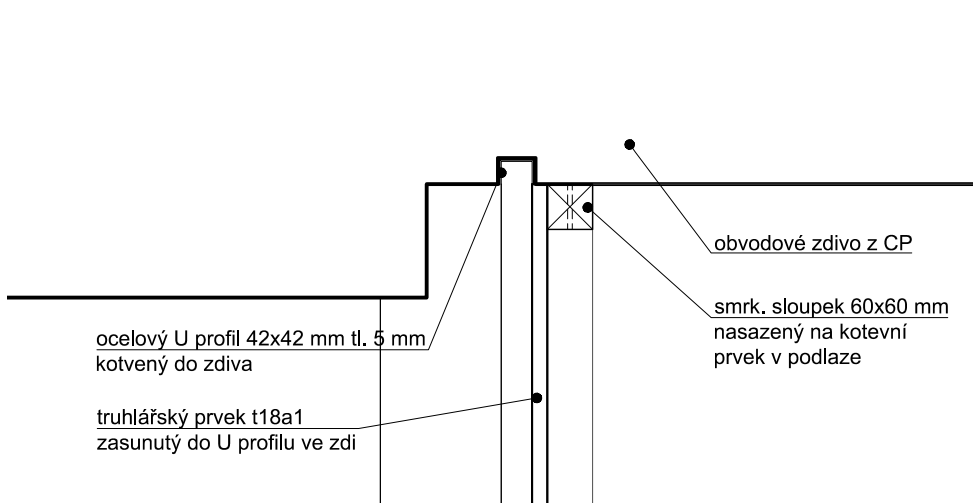

DETAIL 2 M 1:10

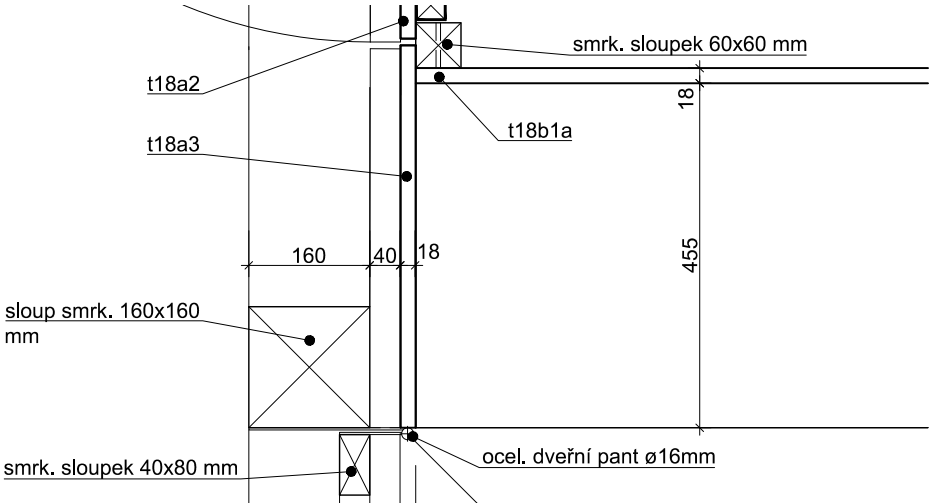


POZN.: TENTO VÝKRES NESLOUŽÍ JAKO VÝROBNÍ DOKUMENTACE. VŠECHNY ROZMĚRY JE NUTNO ZAMĚŘIT NA STAVBĚ DLE REÁLNÉHO PROVEDENÍ!

± 0,000 = 275,780 (VÝŠKOVÝ SYSTÉM BpV)


stavba	MÁSLOVICE PRAŽSKÁ č.p. 128	
akce	KOMUNITNÍ CENTRUM MÁSLOVICE	
stupeň dokumentace	DPS	
investor	OBEC MÁSLOVICE PRAŽSKÁ 18, 250 69, VODOCHODY zodpovědný zástupce Ing. Vladimíra Sýkorová	
projektant	Atelier bod architekti s.r.o. OSADNÍ 799/26, 170 00, PRAHA zodpovědný projektant Ing. arch. Jáchym Svoboda	
autoři	Ing. arch. Vojtěch Sosna Ing. arch. Jáchym Svoboda Ing. arch. Jakub Straka	
projektant části	Ing. arch. Karolína Urbánková zodpovědný projektant Ing. arch. Jáchym Svoboda	
část	D.1.1. ARCHITEKTONICKO - STAVEBNÍ ŘEŠENÍ	
výkres	TRUHLÁŘSKÝ PRVEK č.T18	
měřítka	datum 12.2020	číslo výkresu 24_1

Tento dokument používá ochrany dle zákona č. 121/2000 sb. (autorský zákon), originál tohoto výkresu a návrh řešení na něm je majetkem autorů, tento výkres slouží výlučně jako podklad pro vydání stavebního povolení a jednání se správními orgány o podobě stavby, tento výkres nesmí být komerčně využit třetí osobou a žádným způsobem nerespektujícím ustavení autorského zákona, kopírování je možné pouze na základě písemného souhlasu autorů


ŘEZ A-A´ M 1:25

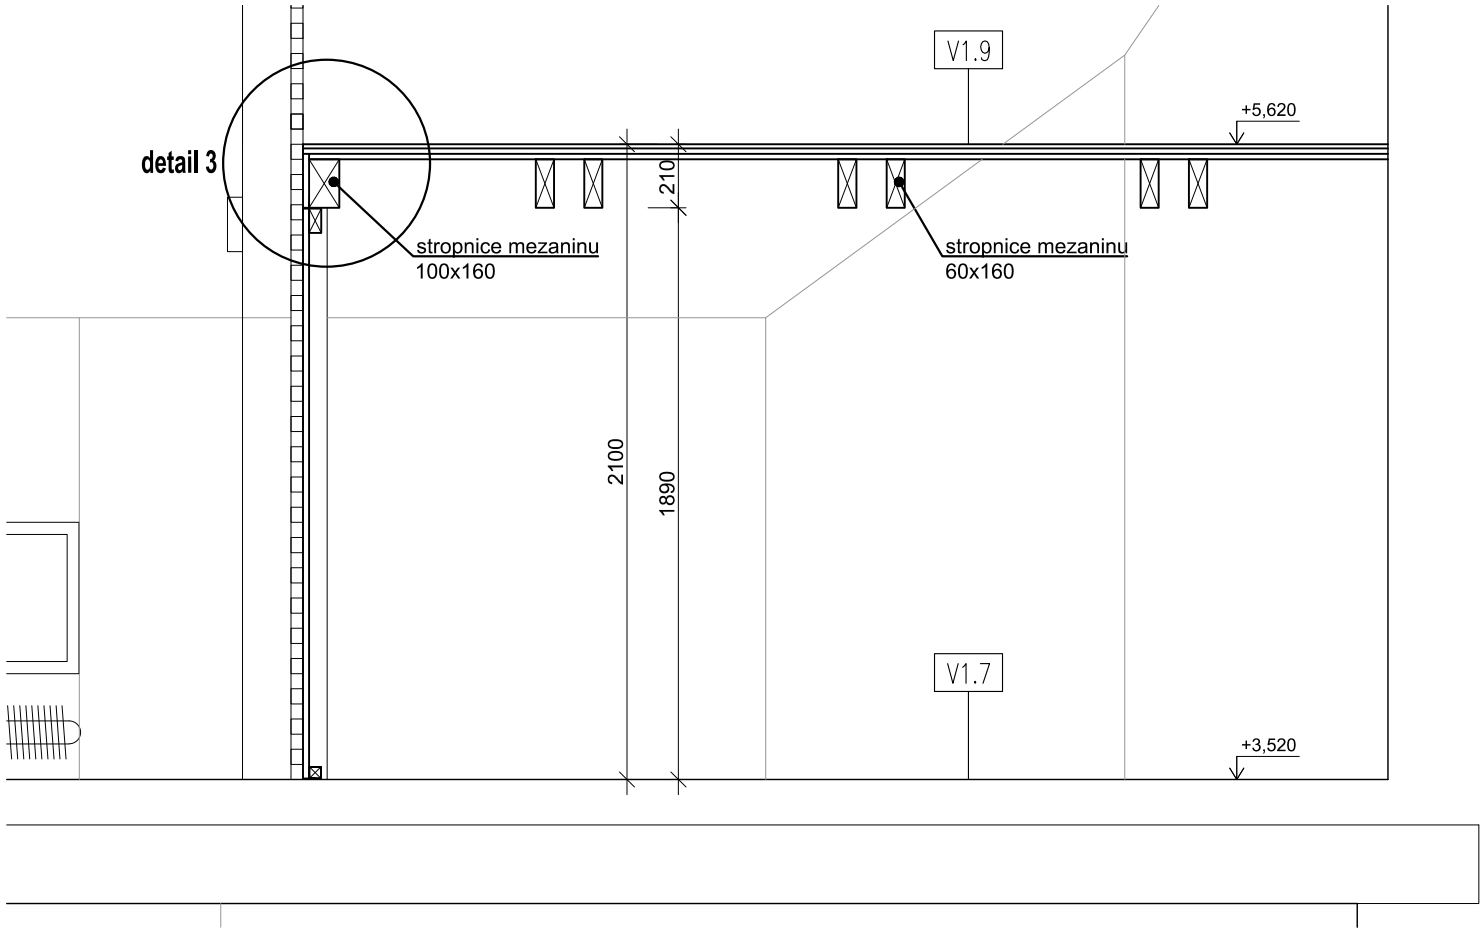


ŘEZ B-B´ M 1:25

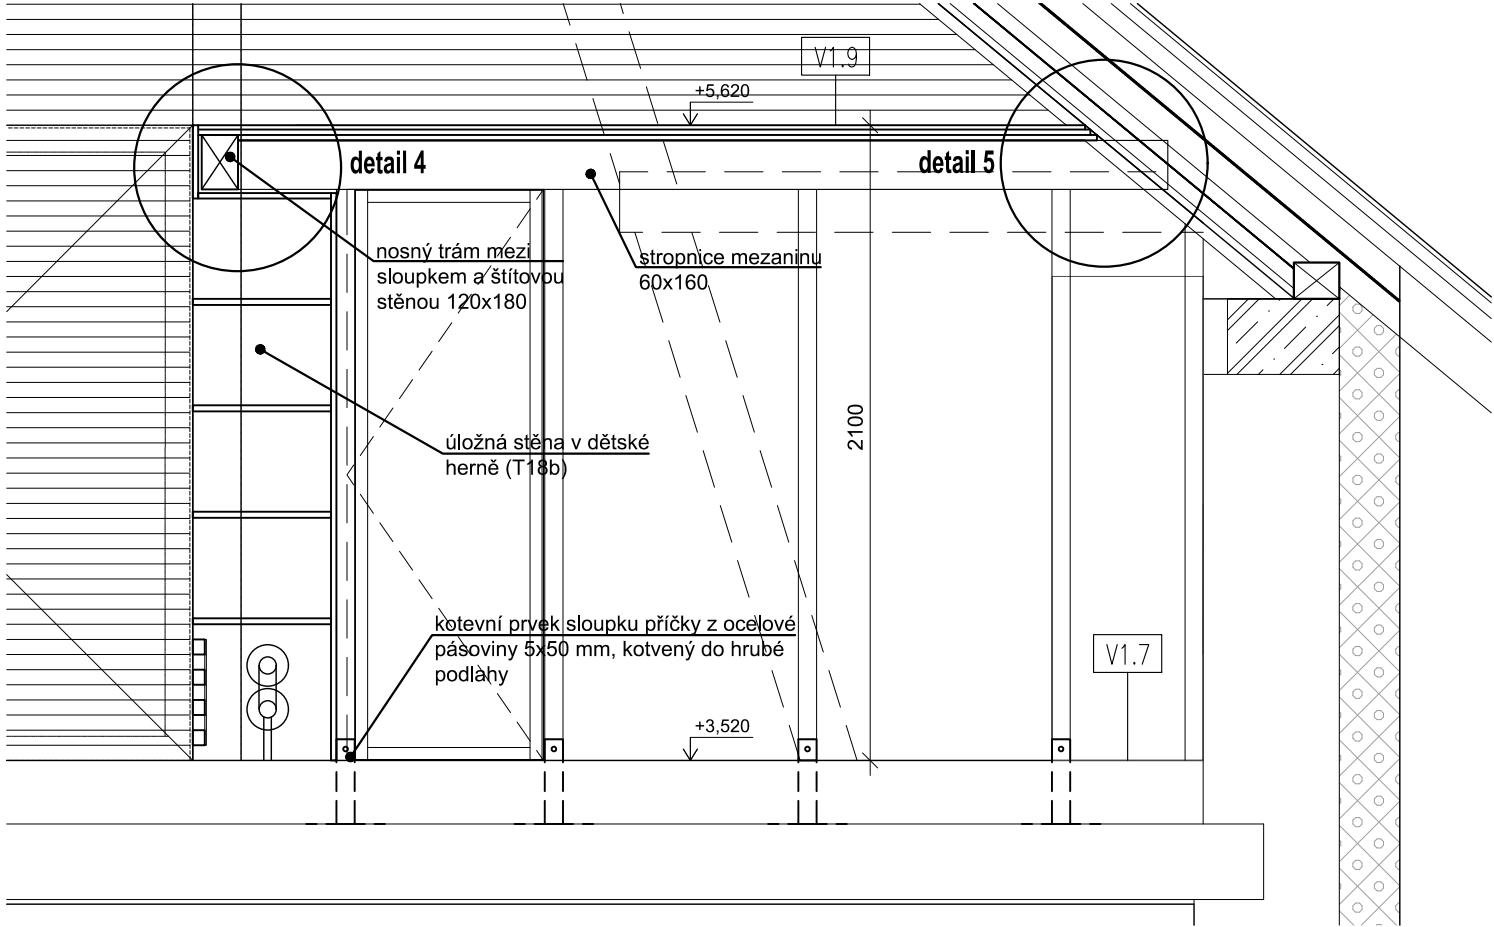


DETAIL 3 M 1:10

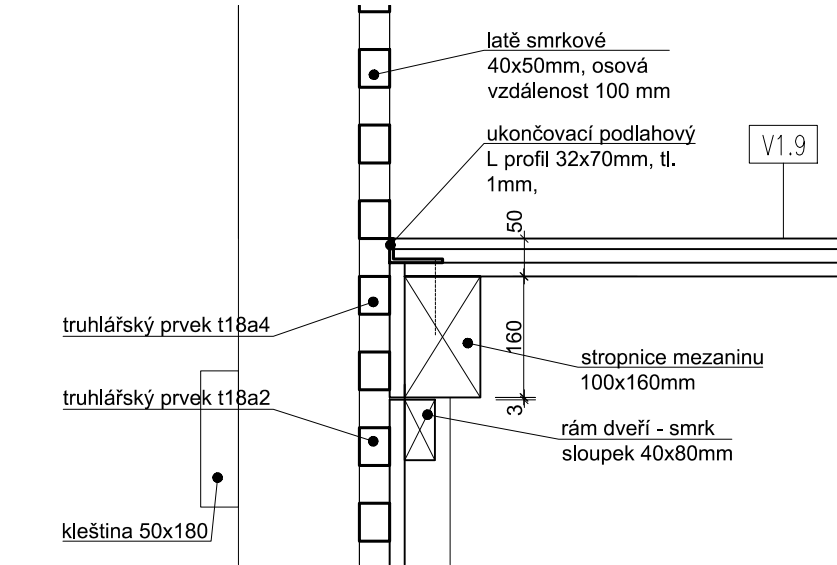

DETAIL 4 M 1:10

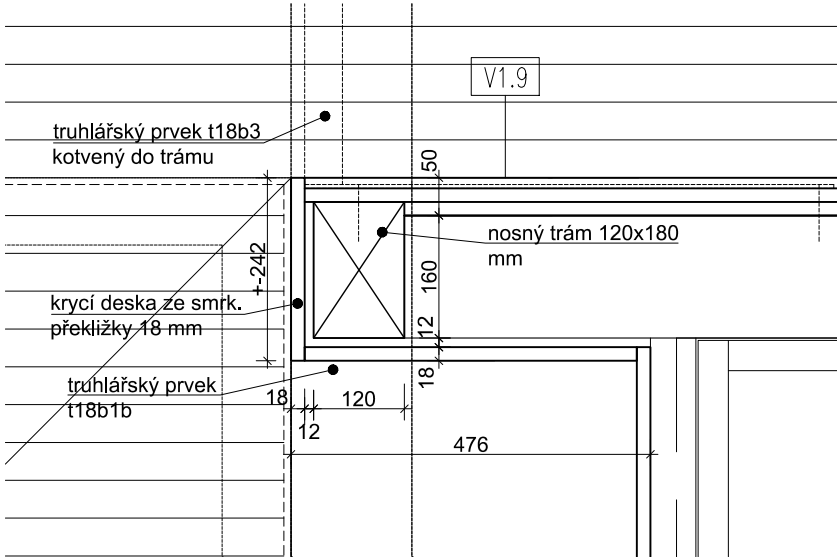

DETAIL 5 M 1:10

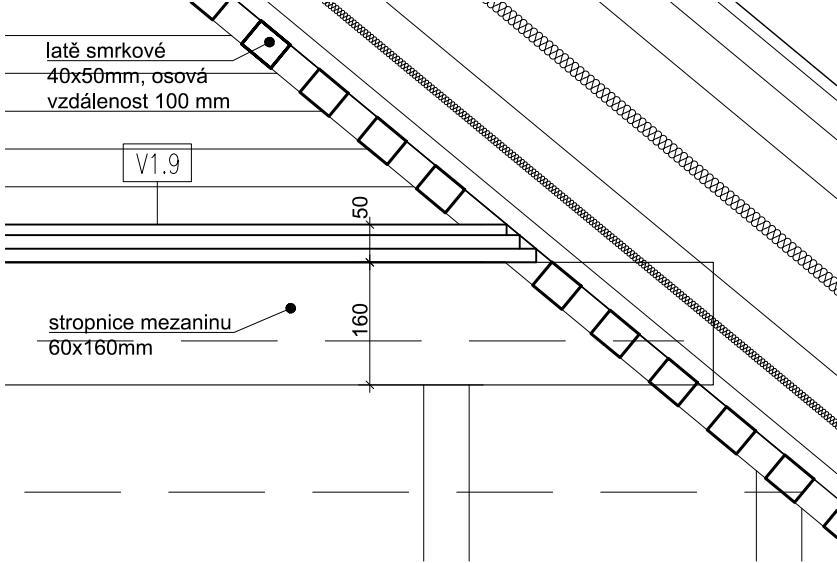

T
18

POZN.: TENTO VÝKRES NESLOUŽÍ JAKO VÝROBNÍ DOKUMENTACE. VŠECHNY ROZMĚRY JE NUTNO ZAMĚŘIT NA STAVBĚ DLE REÁLNÉHO PROVEDENÍ!

± 0,000 = 275,780 (VÝŠKOVÝ SYSTÉM BpV)



stavba	MÁSLOVICE PRAŽSKÁ č.p. 128	
akce	KOMUNITNÍ CENTRUM MÁSLOVICE	
stupeň dokumentace	DPS	
investor	OBEC MÁSLOVICE PRAŽSKÁ 18, 250 69, VODOCHODY zodpovědný zástupce Ing. Vladimíra Sýkorová	
projektant	Atelier bod architekti s.r.o. OSADNÍ 799/26, 170 00, PRAHA zodpovědný projektant Ing. arch. Jáchym Svoboda	
autoři	Ing. arch. Vojtěch Sosna Ing. arch. Jáchym Svoboda Ing. arch. Jakub Straka	
projektant části	Ing. arch. Karolína Urbánková zodpovědný projektant Ing. arch. Jáchym Svoboda	
část	D.1.1. ARCHITEKTONICKO - STAVEBNÍ ŘEŠENÍ	
výkres	TRUHLÁŘSKÝ PRVEK č.T18	
měřítko	datum 12.2020	číslo výkresu 24_2

Tento dokument používá ochrany dle zákona č. 121/2000 sb. (autorský zákon), originál tohoto výkresu a návrh řešení na něm je majetkem autorů, tento výkres slouží výlučně jako podklad pro vydání stavebního povolení a jednání se správními orgány o podobě stavby, tento výkres nesmí být komerčně využit třetí osobou a žádným způsobem nerespektujícím ustanovení autorského zákona, kopírování je možné pouze na základě písemného souhlasu autorů


T18a

SCHÉMA DĚLENÍ ČÁSTÍ M1:50


ČÁST a4

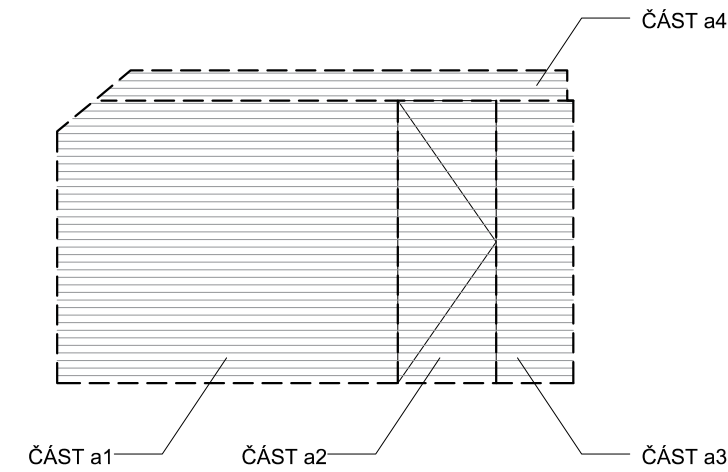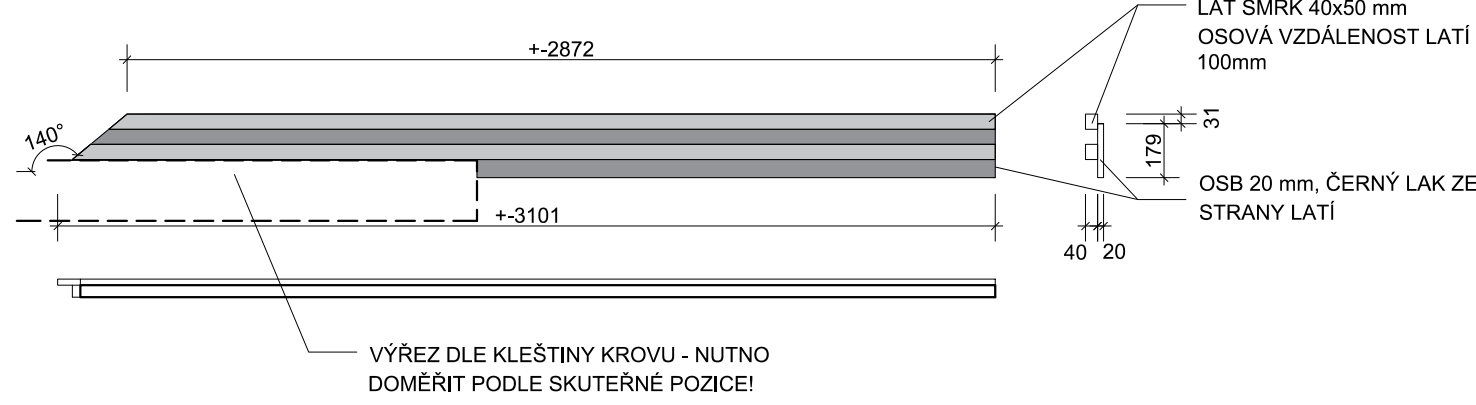


ČÁST a1

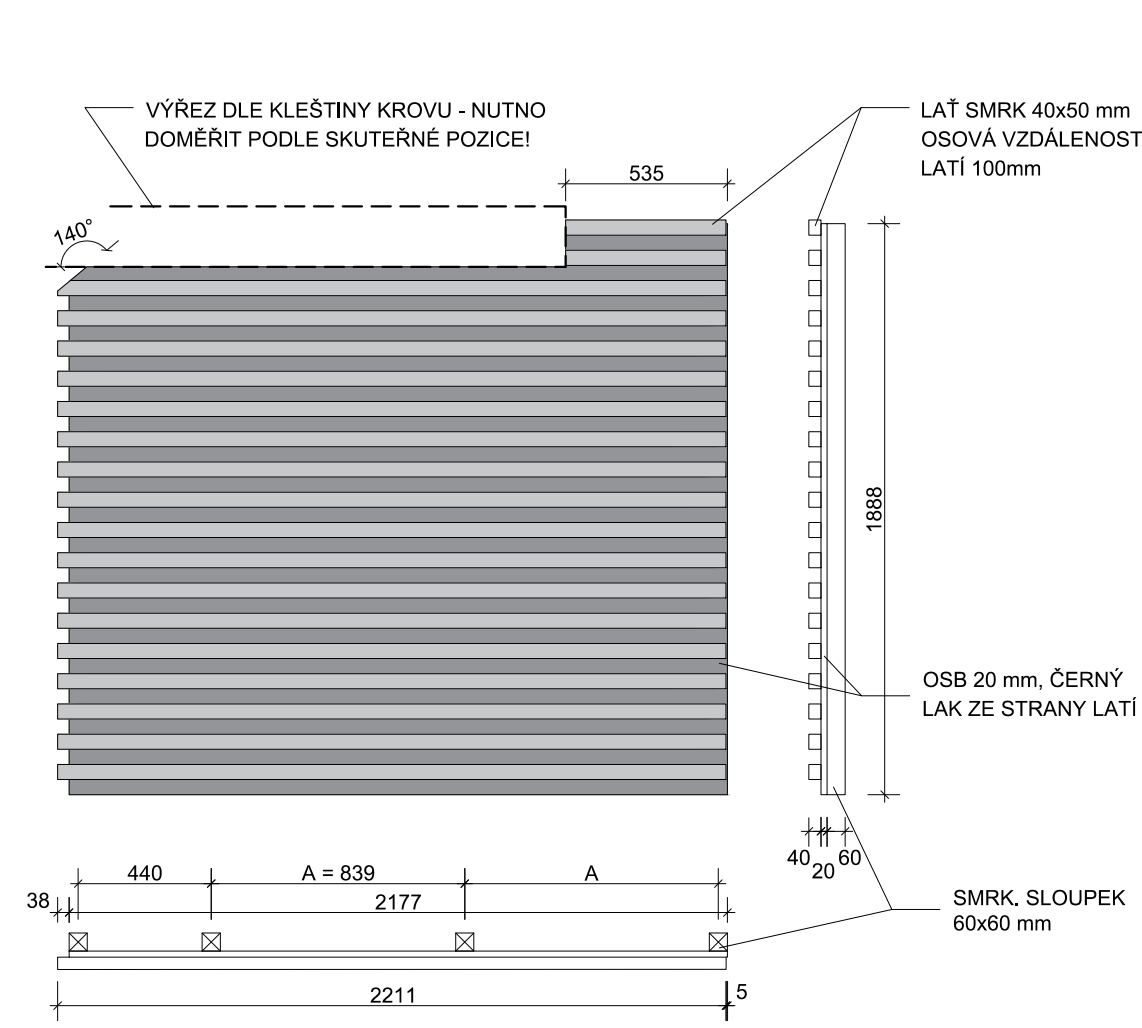

ČÁST a2

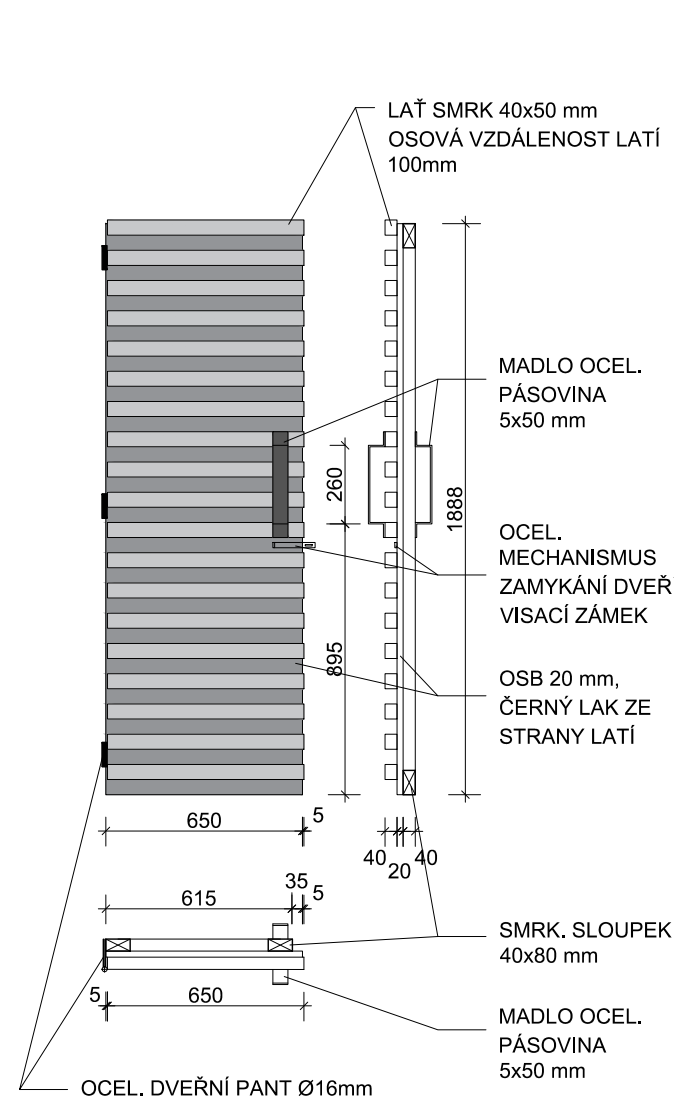

ČÁST a3

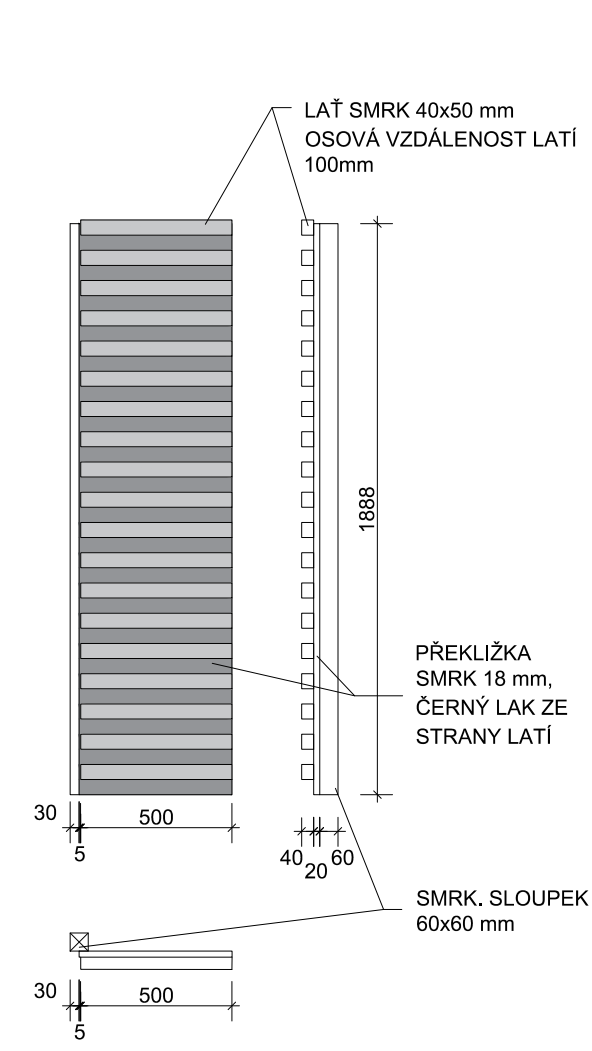

POZN.: TENTO VÝKRES NESLOUŽÍ JAKO VÝROBNÍ DOKUMENTACE. VŠECHNY ROZMĚRY JE NUTNO ZAMĚŘIT NA STAVBĚ DLE REÁLNÉHO PROVEDENÍ!


± 0,000 = 275,780 (VÝŠKOVÝ SYSTÉM BpV)

stavba	MÁSLOVICE PRAŽSKÁ č.p. 128	
akce	KOMUNITNÍ CENTRUM MÁSLOVICE	
stupeň dokumentace	DPS	
investor	OBEC MÁSLOVICE PRAŽSKÁ 18, 250 69, VODOCHODY zodpovědný zástupce Ing. Vladimíra Sýkorová	
projektant	Atelier bod architekti s.r.o OSADNÍ 799/26, 170 00, PRAHA zodpovědný projektant Ing. arch. Jáchym Svoboda	
autoři	Ing. arch. Vojtěch Sosna Ing. arch. Jáchym Svoboda Ing. arch. Jakub Straka	
projektant části	Ing. arch. Karolína Urbánková zodpovědný projektant Ing. arch. Jáchym Svoboda	
část	D.1.1. ARCHITEKTONICKO - STAVEBNÍ ŘEŠENÍ	
výkres	TRUHLÁŘSKÝ PRVEK č.T18	
měřítko	datum	číslo výkresu
1:25	12.2020	24_3

Tento dokument požívá ochrany dle zákona č.121/2000 sb. (autorský zákon), originál tohoto výkresu a návrh řešení na něm je majetkem autorů, tento výkres slouží výlučně jako podklad pro vydání stavebního povolení a jednání se správními orgány o podobě stavby, tento výkres nesmí být komerčně využit třetí osobou a žádným způsobem nerespektujícím ustanovení autorského zákona, kopírování je možné pouze na základě písemného souhlasu autorů

T18b

ČÁST b3

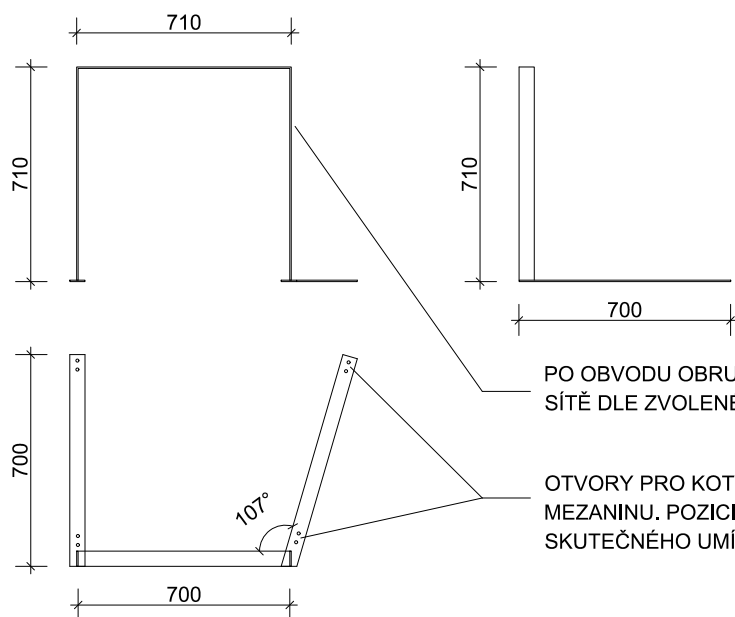

DÍL B3 TRUHLÁŘSKÉHO PRVKU T18 TVOŘÍ OBRUČ, SKRZ KTEROU SE VSTUPUJE DO MEZANINU NAD SKLADEM. TATO OBRUČ ZÁROVEŇ SLOUŽÍ PRO KOTVENÍ BEZPEČNOSTNÍ SÍTĚ. CELÝ DÍL JE VYROBENÝ Z OCELOVÉ PÁSOVINY 5x50 MM SPOJOVANÉ SVAŘOVÁNÍM. DÍL JE KOTVEN DO STROPNIC MEZANINU.

PO OBVODU OBRUČE UMÍSTIT KOTEVNÍ PRVKY SÍTĚ DLE ZVOLENÉHO KOTEVNÍHO SYSTÉMU

OTVORY PRO KOTVENÍ OBRUČE DO STROPNIC MEZANINU. POZICI NUTNO OVĚŘIT DLE SKUTEČNÉHO UMÍSTĚNÍ STROPNIC

SCHÉMA DĚLENÍ ČÁSTÍ M1:50

KRYCÍ DESKA ZE SMRK. PŘEKLIŽKY 18 MM, DÉLKA 1106 MM, VÝŠKA DLE VZDÁLENOSTI HORNÍ HRANY VAZNÉHO TRÁMU A ÚROVNĚ PODLAHY PATRA (+2100)


KRYCÍ DESKA ZE SMRK. PŘEKLIŽKY 18 MM, DÉLKA 856 MM, VÝŠKA DLE VZDÁLENOSTI HORNÍ HRANY VAZNÉHO TRÁMU A ÚROVNĚ PODLAHY PATRA (+2100)

6X ŽEBŘINOVÉ MADLO, OSOVÁ VZDÁLENOST 150 MM, DÉLKA CCA 700 MM, NUTNO DOMĚŘIT

KRYCÍ DESKA ZE SMRK. PŘEKLIŽKY 18 MM, DÉLKA 1016 MM, VÝŠKA DLE VZDÁLENOSTI HORNÍ HRANY VAZNÉHO TRÁMU A ÚROVNĚ PODLAHY PATRA (+2100)

DÍLY B1A, B1B A B1C TRUHLÁŘSKÉHO PRVKU T18 TVOŘÍ ÚLOŽNOU STĚNU ODDĚLUJÍCÍ PROSTOR DĚTSKÉ HERNY OD SKLADU. VŠECHNY DESKOVÉ DÍLY JSOU ZE SMRKOVÉ PŘEKLIŽKY TL. 18 MM, SPOJOVANÉ KOLÍKY. DÍLY B1A, B1B A B1C ZAKRÝVAJÍ RADIÁTORY VYTÁPĚNÍ. TYTO RADIÁTORY JSOU PŘÍSTUPNÉ PROSTŘEDNICTVÍM TRANSPARENTNÍCH DVÍŘEK (DÍLY B2A, B2B). V PROSTŘEDNÍM POLI JSOU PO INSTALACI DÍLŮ B1A, B1B A B1C ROZEPRĚNA ŽEBŘINOVÁ MADLA, TVOŘÍCÍ PŘÍSTUP DO MEZANINU NAD SKLADEM.


ČÁST b1a

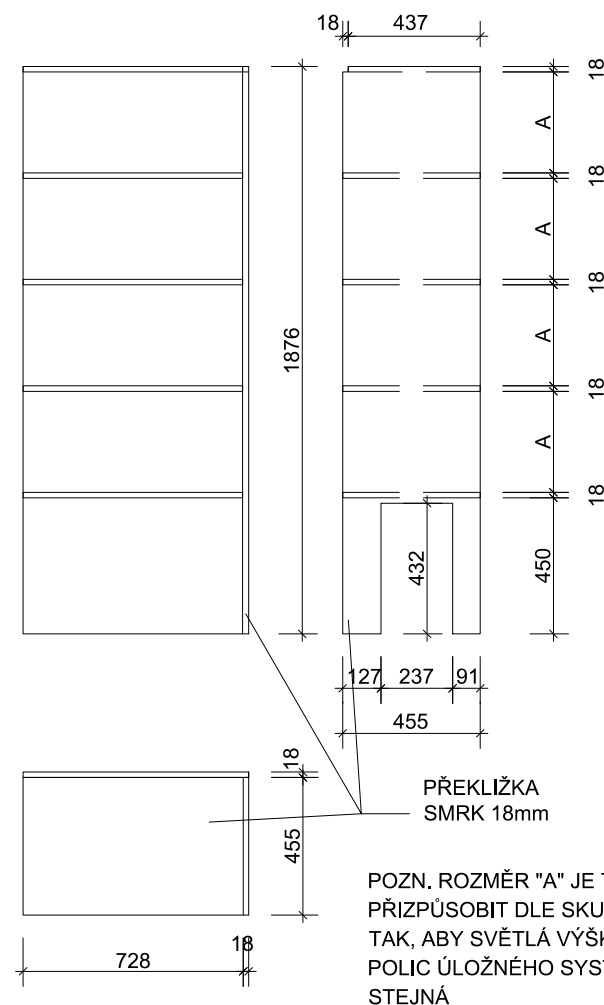

PŘEKLIŽKA SMRK 18mm

POZN. ROZMĚR "A" JE TŘEBA PŘÍZPUSOBIT DLE SKUTEČNÉHO STAVU TAK, ABY SVĚTLÁ VÝŠKA VŠECH ČTYŘ POLIC ÚLOŽNÉHO SYSTÉMU BYLA STEJNÁ


ČÁST b1b

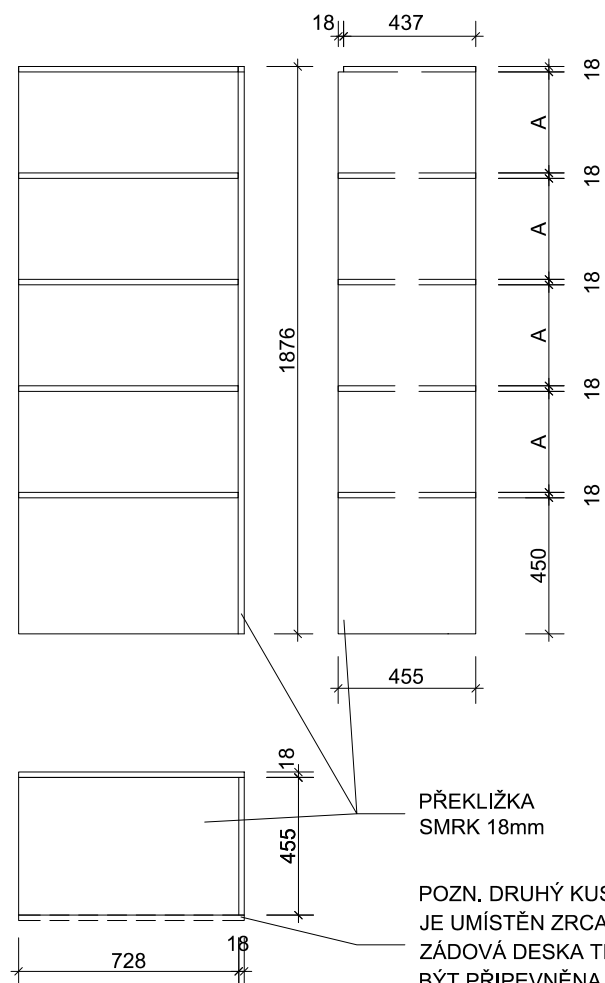

PŘEKLIŽKA SMRK 18mm

POZN. DRUHÝ KUS ČÁSTI B1B JE UMÍSTĚN ZRCADLOVĚ, ŽÁDOVÁ DESKA Tedy MUSÍ BÝT PŘIPEVNĚNA ZPŘEDU

ČÁST b1c

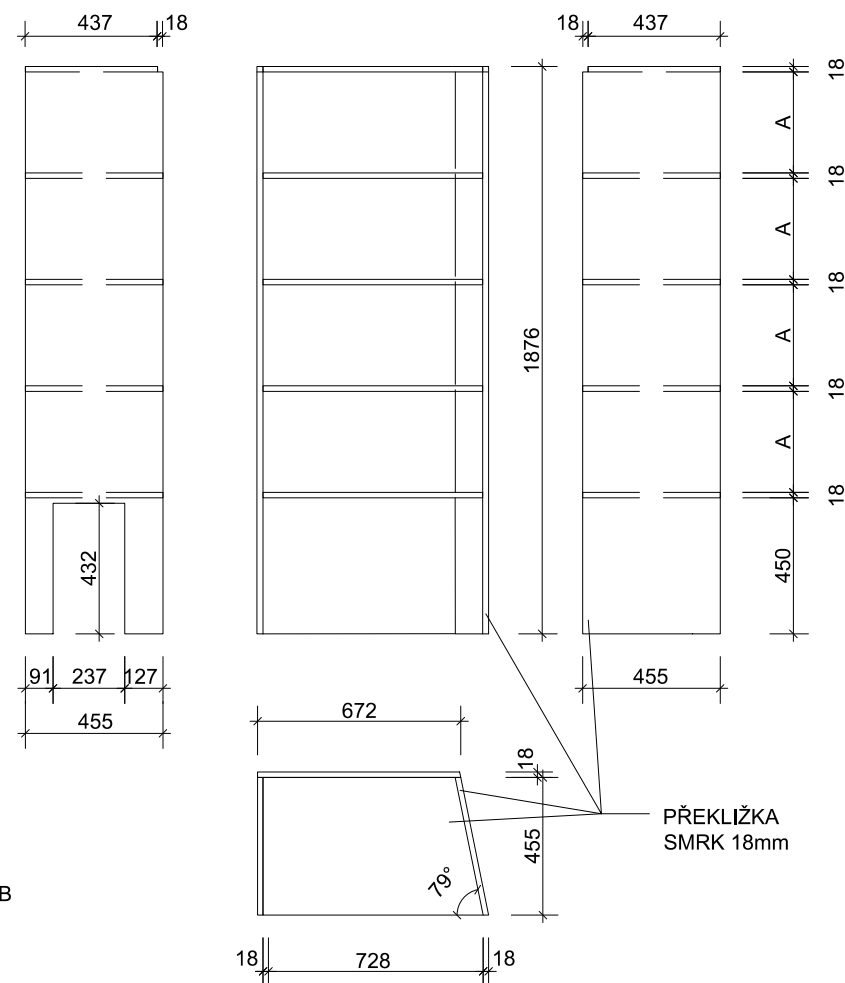

PŘEKLIŽKA SMRK 18mm

POZN.: TENTO VÝKRES NESLOUŽÍ JAKO VÝROBNÍ DOKUMENTACE. VŠECHNY ROZMĚRY JE NUTNO ZAMĚŘIT NA STAVBĚ DLE REÁLNÉHO PŘÍSTAVBY


± 0,000 = 275,780 (VÝŠKOVÝ SYSTÉM BpV)

stavba	MÁSLOVICE PRAŽSKÁ č.p. 128	
akce	KOMUNITNÍ CENTRUM MÁSLOVICE	
stupeň dokumentace	DPS	
investor	OBEC MÁSLOVICE PRAŽSKÁ 18, 250 69, VODOCHODY zodpovědný zástupce Ing. Vladimíra Sýkorová	
projektant	Atelier bod architekti s.r.o. OSADNÍ 799/26, 170 00, PRAHA zodpovědný projektant Ing. arch. Jáchym Svoboda	
autoři	Ing. arch. Vojtěch Sosna Ing. arch. Jáchym Svoboda Ing. arch. Jakub Straka	
projektant části zodpovědný projektant	Ing. arch. Karolína Urbánková Ing. arch. Jáchym Svoboda	
část	D.1.1. ARCHITEKTONICKO - STAVEBNÍ ŘEŠENÍ	
výkres	TRUHLÁŘSKÝ PRVEK č.T18	
měřítko	datum	číslo výkresu
1:25	12.2020	24_4


Tento dokument požívá ochrany dle zákona č.121/2000 sb. (autorský zákon), originál tohoto výkresu a návrh řešení na něm je majetkem autorů, tento výkres slouží výlučně jako podklad pro vydání stavebního povolení a jednání se správními orgány o podobě stavby, tento výkres nesmí být komerčně využit třetí osobou a žádným způsobem nerespektujícím ustanovení autorského zákona, kopírování je možné pouze na základě písemného souhlasu autorů

T18b2

ČÁST b2a

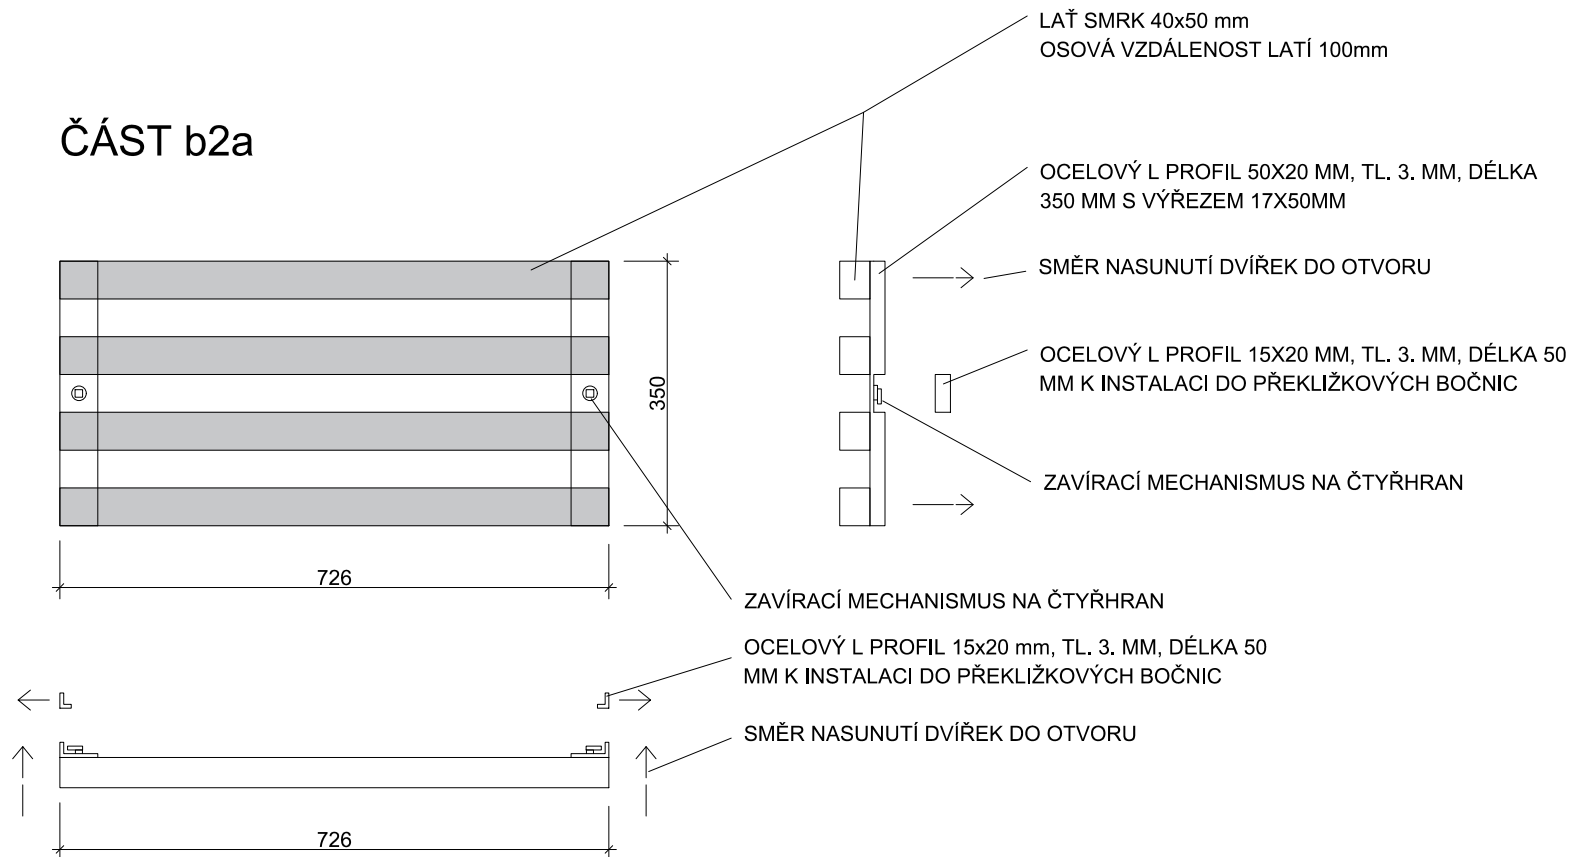

ČÁST b2b

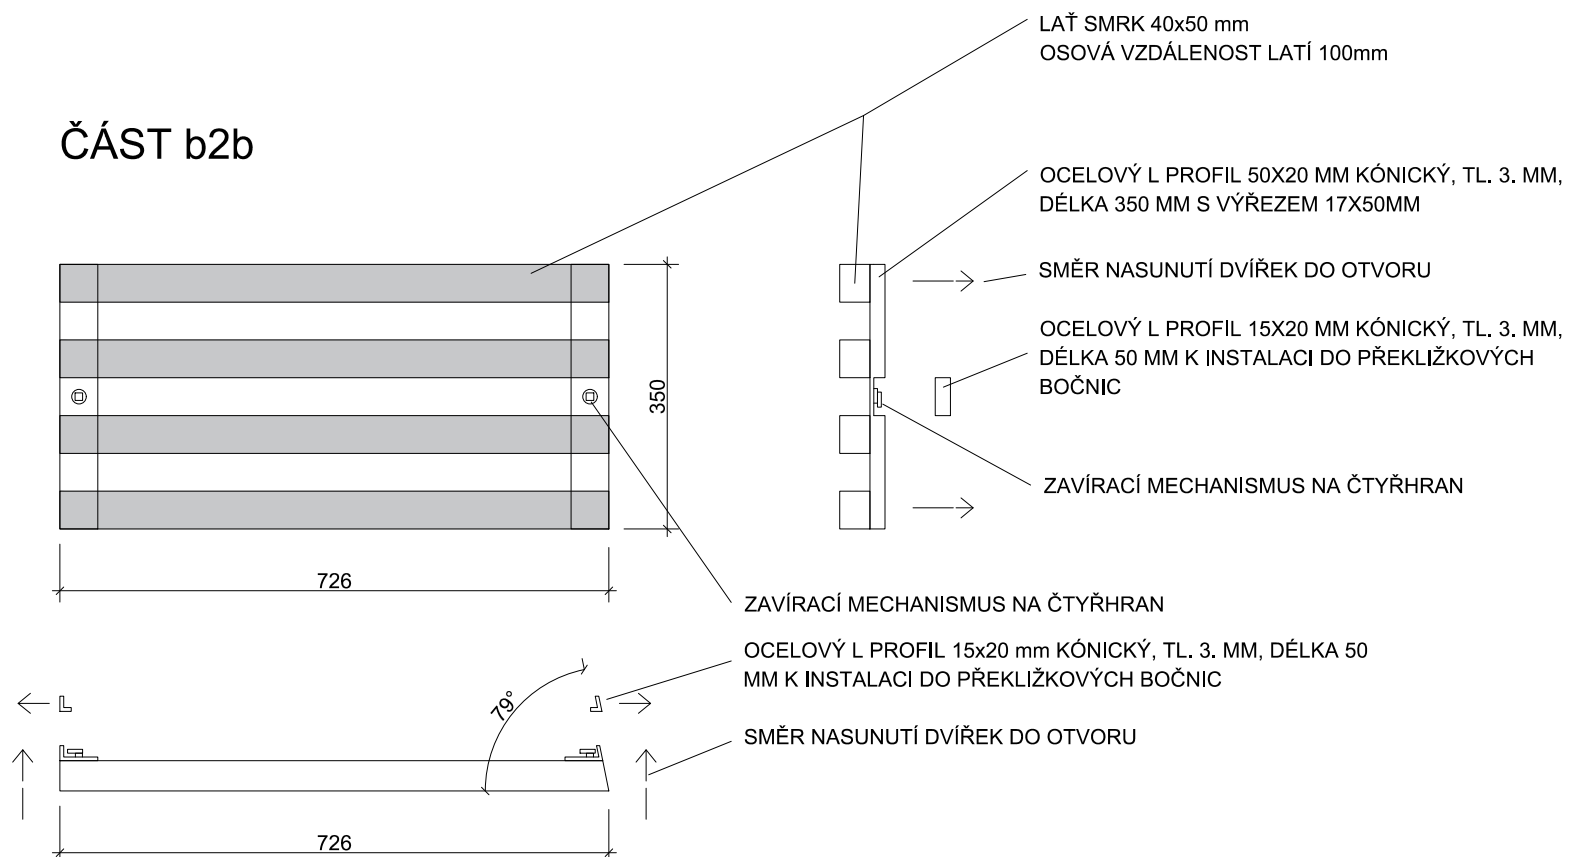

DÍLY B2A A B2B TRUHLÁŘSKÉHO PRVKU T18 SLOUŽÍ JAKO KRYT RADIÁTORU VYTÁPĚNÍ V ÚLOŽNÉ STĚNĚ. POHLEDOVÝM MATERIÁLEM JSOU SMRKOVÉ LATĚ 40X50 MM. PRVKY SPOJENÍ LATÍ A ZAVÍRÁNÍ JSOU Z OCELI. ZAVÍRACÍ MECHANISMUS JE NA ČTYŘHRAN 8X8 MM. DVÍŘKA JSOU NASAZOVÁNA NA OCELOVÉ L PROFILY KOTVENÉ DO BOČNIC ÚLOŽNÉHO SYSTÉMU ZE SMRKOVÉ PŘEKLIŽKY. KONKRÉTNÍ ŘEŠENÍ ZAVÍRACÍHO MECHANISMU JE MOŽNÉ UPRAVIT, ALE POHLEDOVÝ VZHLED DVÍŘEK JE NUTNÉ ZACHOVAT.

POZN.: TENTO VÝKRES NESLOUŽÍ JAKO VÝROBNÍ DOKUMENTACE. VŠECHNY ROZMĚRY JE NUTNO ZAMĚŘIT NA STAVBĚ DLE REÁLNÉHO PROVEDENÍ!

± 0,000 = 275,780 (VÝŠKOVÝ SYSTÉM BpV)

stavba	MÁSLOVICE PRAŽSKÁ č.p. 128	
akce	KOMUNITNÍ CENTRUM MÁSLOVICE	
stupeň dokumentace	DPS	
investor	OBEC MÁSLOVICE PRAŽSKÁ 18, 250 69, VODOCHODY zodpovědný zástupce Ing. Vladimíra Sýkorová	
projektant	Atelier bod architekti s.r.o. OSADNÍ 799/26, 170 00, PRAHA zodpovědný projektant Ing. arch. Jáchym Svoboda	
autoři	Ing. arch. Vojtěch Sosna Ing. arch. Jáchym Svoboda Ing. arch. Jakub Straka	
projektant části	Ing. arch. Karolína Urbánková zodpovědný projektant Ing. arch. Jáchym Svoboda	
část	D.1.1. ARCHITEKTONICKO - STAVEBNÍ ŘEŠENÍ	
výkres	TRUHLÁŘSKÝ PRVEK č.T18	
měřítko	datum	číslo výkresu
1:10	12.2020	24_5

Tento dokument požívá ochrany dle zákona č.121/2000 sb. (autorský zákon), originál tohoto výkresu a návrh řešení na něm je majetkem autorů, tento výkres slouží výlučně jako podklad pro vydání stavebního povolení a jednání se správními orgány o podobě stavby, tento výkres nesmí být komerčně využit třetí osobou a žádným způsobem nerespektujícím ustavení autorského zákona, kopírování je možné pouze na základě písemného souhlasu autorů