


TRUHLÁŘSKÝ PRVEK T19 - POHLED M 1:50

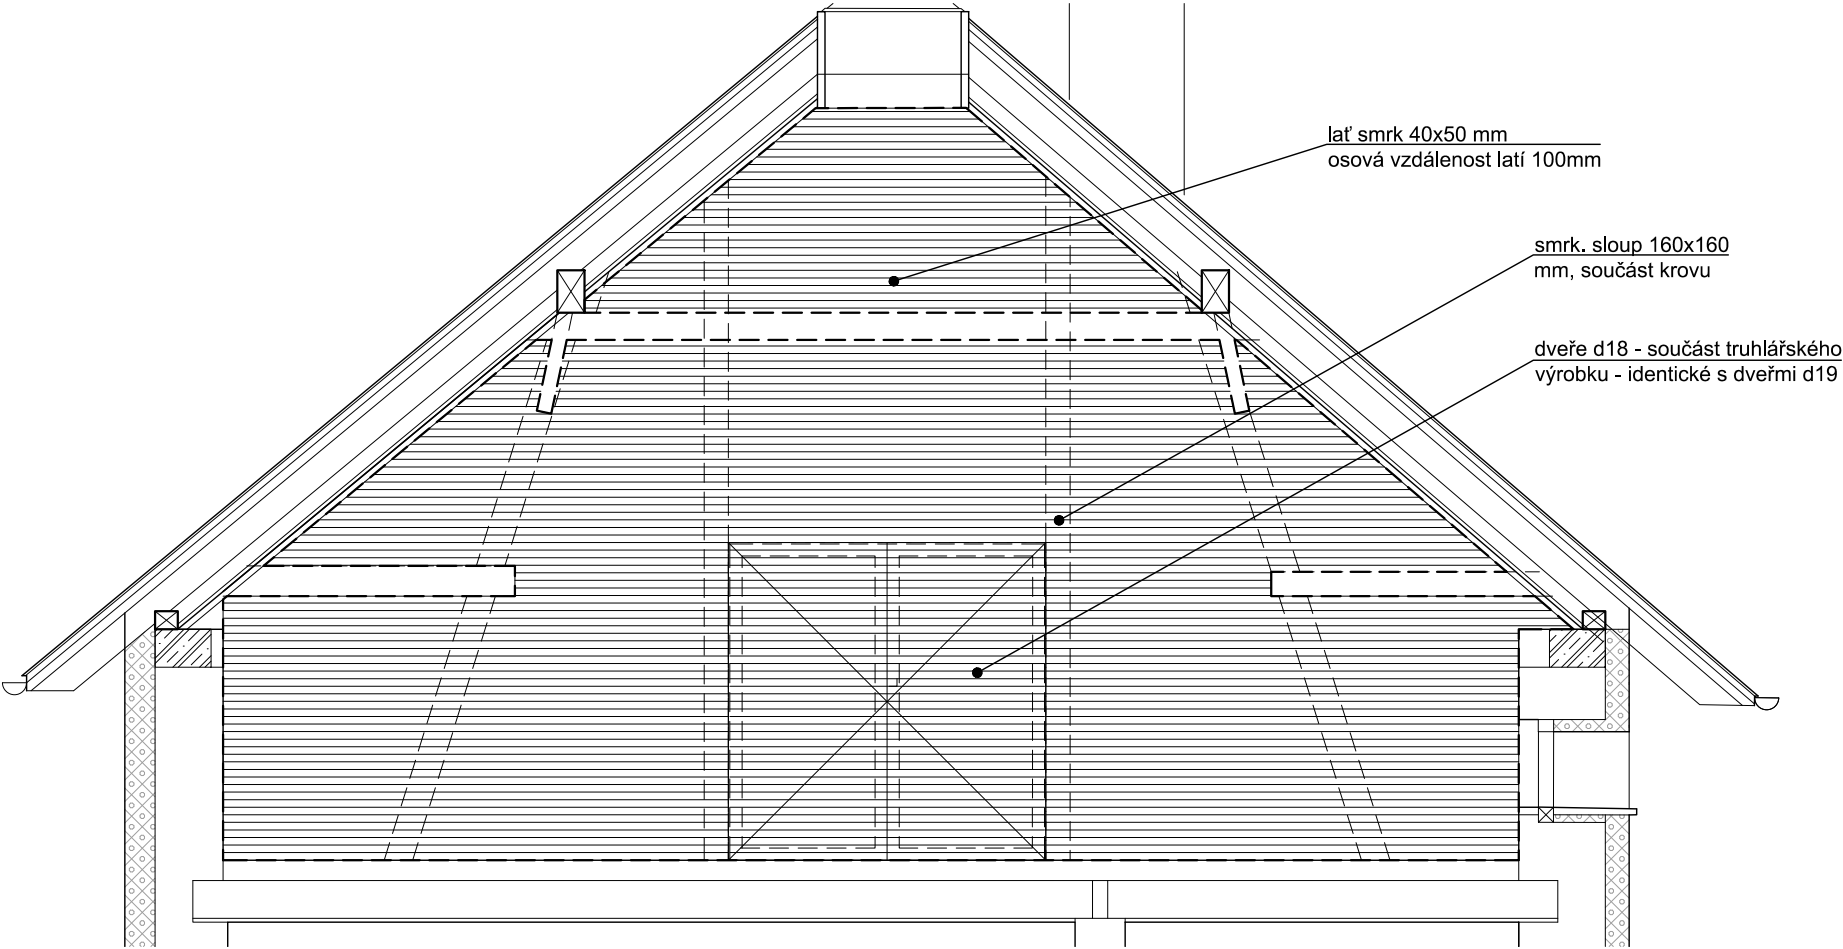


TRUHLÁŘSKÉ VÝROBKY T19 A T20 PŘEDSTAVUJÍ LAŤOVÉ PŘÍČKY ODDĚLUJÍCÍ PROSTOR KREATIVNÍ DÍLNY (2.06) OD OKOLNÍCH PROSTOR (2.05, 2.07). JEDNÁ SE O VZDUŠNOU KONSTRUKCI TVOŘENOU SMRKOVÝMI LATĚMI 40x50 mm KOTVENÝMI VODOROVNĚ V OSOVÉ VZDÁLENOSTI 100mm DO KONSTRUKCE LEŽATÉ STOLICE KROVU. ROZMĚRY PŘÍČEK JSOU URČENY SKUTEČNÝM PROVEDENÍM NÁVAZNÉ STŘECHY, STĚN A PODLAH. PŘÍČKA TRUHLÁŘSKÉHO VÝROBKU T20 JE DÁLE VYMEZENA MEZANINEM NAD SKLADEM (2.08).

POZN.: TENTO VÝKRES NESLOUŽÍ JAKO VÝROBNÍ DOKUMENTACE. VŠECHNY ROZMĚRY JE NUTNO ZAMĚŘIT NA STAVBĚ DLE REÁLNÉHO PROVEDENÍ!


± 0,000 = 275,780 (VÝŠKOVÝ SYSTÉM BpV)

stavba	MÁSLOVICE PRAŽSKÁ č.p. 128	
akce	KOMUNITNÍ CENTRUM MÁSLOVICE	
stupeň dokumentace	DPS	
investor	OBEC MÁSLOVICE PRAŽSKÁ 18, 250 69, VODOCHODY zodpovědný zástupce Ing. Vladimíra Sýkorová	
projektant	Atelier bod architekti s.r.o. OSADNÍ 799/26, 170 00, PRAHA zodpovědný projektant Ing. arch. Jáchym Svoboda	
autoři	Ing. arch. Vojtěch Sosna Ing. arch. Jáchym Svoboda Ing. arch. Jakub Straka	
projektant části	Ing. arch. Karolína Urbánková zodpovědný projektant Ing. arch. Jáchym Svoboda	
část	D.1.1. ARCHITEKTONICKO - STAVEBNÍ ŘEŠENÍ	
výkres	TRUH. PRVKY T19, T20	
měřítko	datum 12.2020	číslo výkresu 25_1

TRUHLÁŘSKÝ PRVEK T20 - POHLED M 1:50

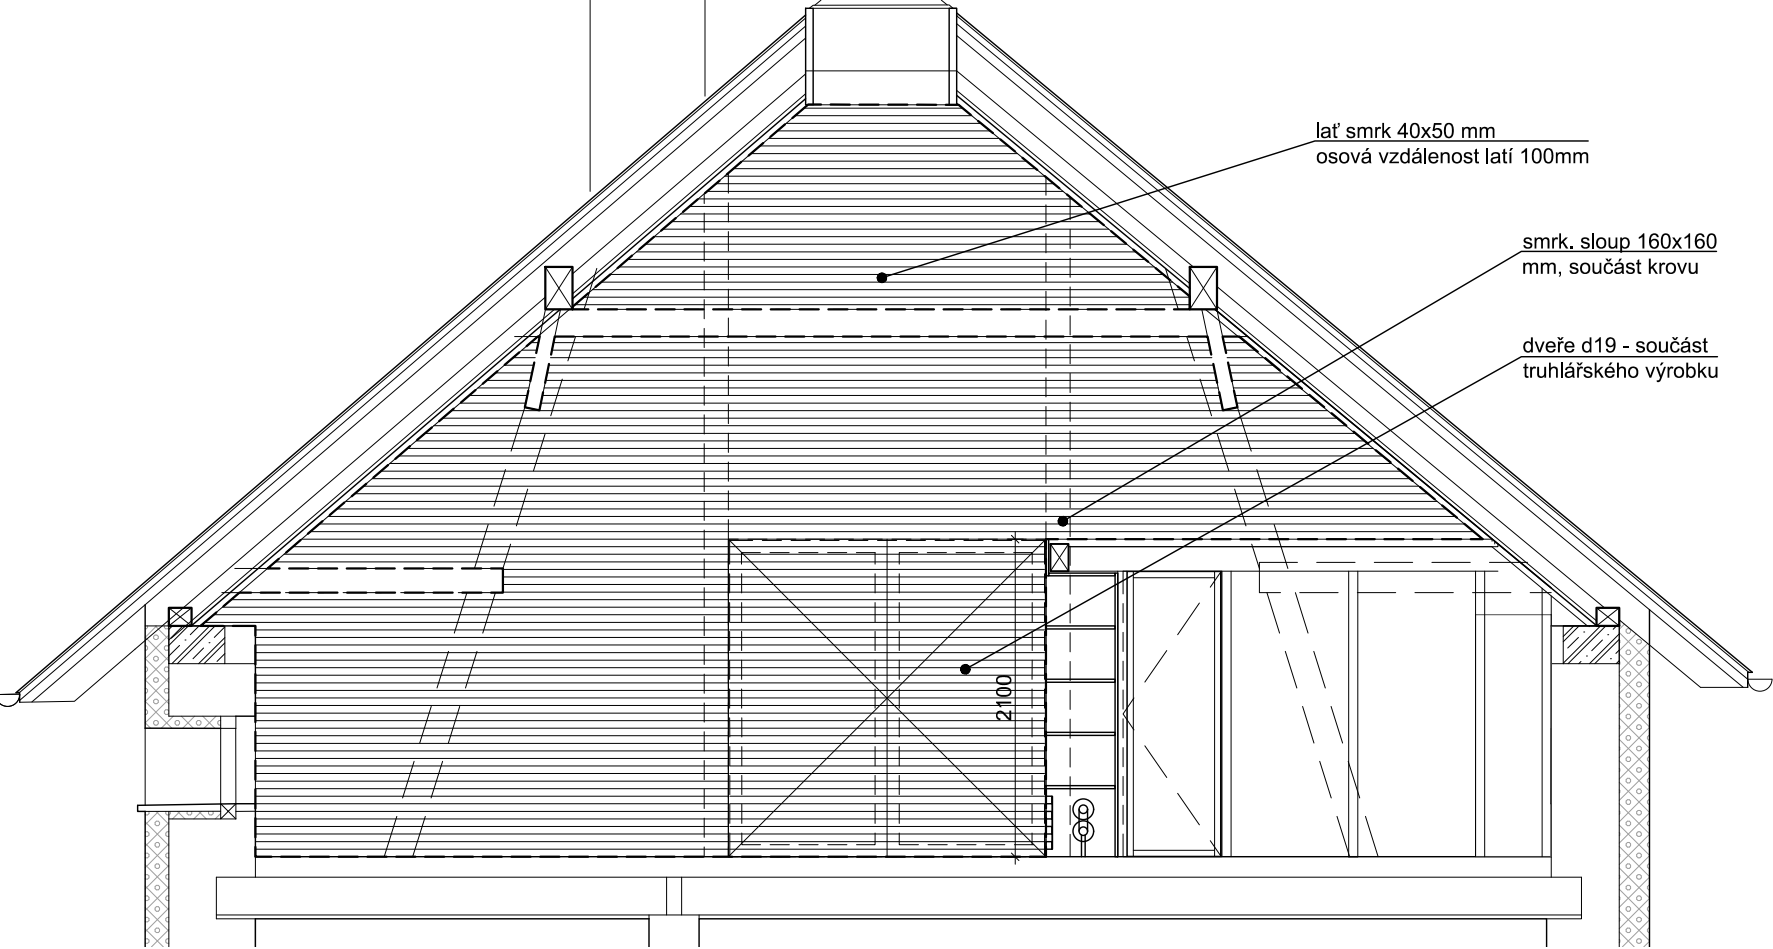


DETAIL STYKU PŘÍČKY SE STĚNOU M 1:10

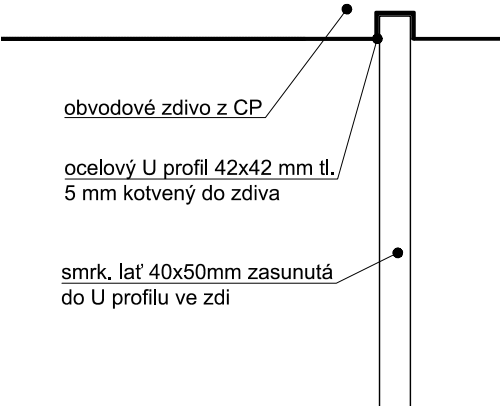


Tento dokument požívá ochrany dle zákona č. 121/2000 sb. (autorský zákon), originál tohoto výkresu a návrh řešení na něm je majetkem autorů, tento výkres slouží výlučně jako podklad pro vydání stavebního povolení a jednání se správními orgány o podobě stavby, tento výkres nesmí být komerčně využit třetí osobou a žádným způsobem nerespektujícím ustavení autorského zákona, kopírování je možné pouze na základě písemného souhlasu autorů


POHLED M 1:20

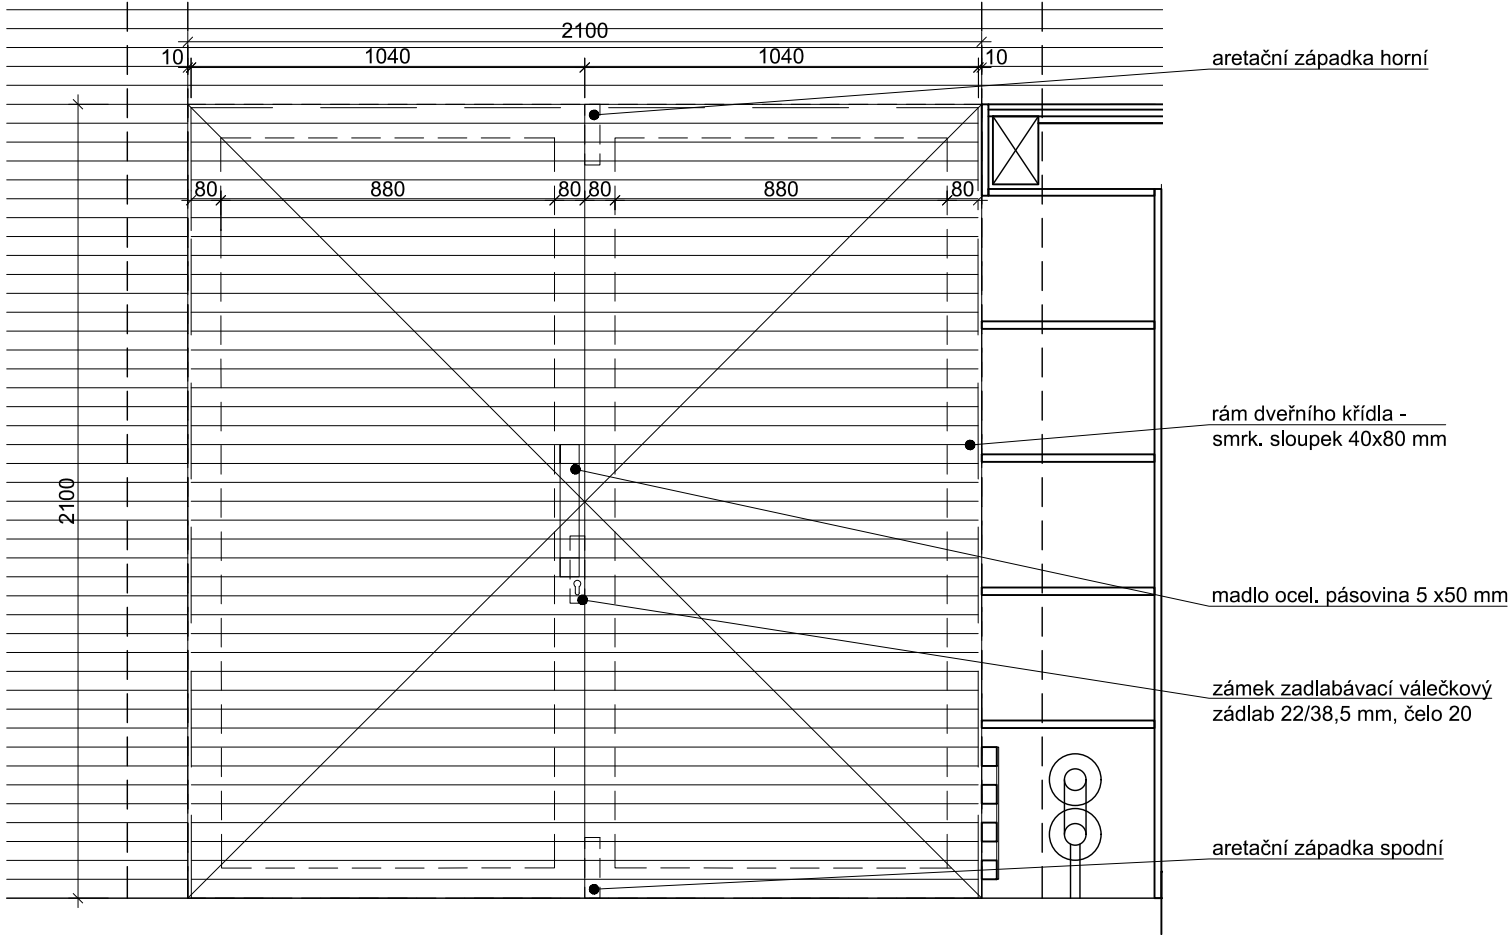

ŘEZ M 1:20

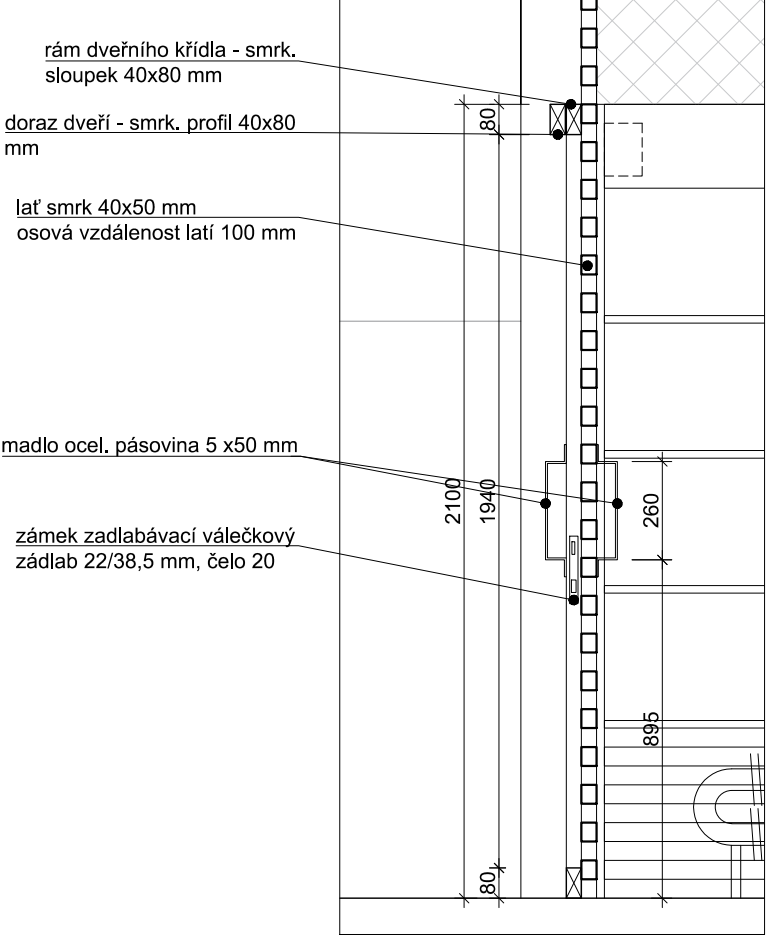

ŘEZ VODOROVNÝ M 1:20

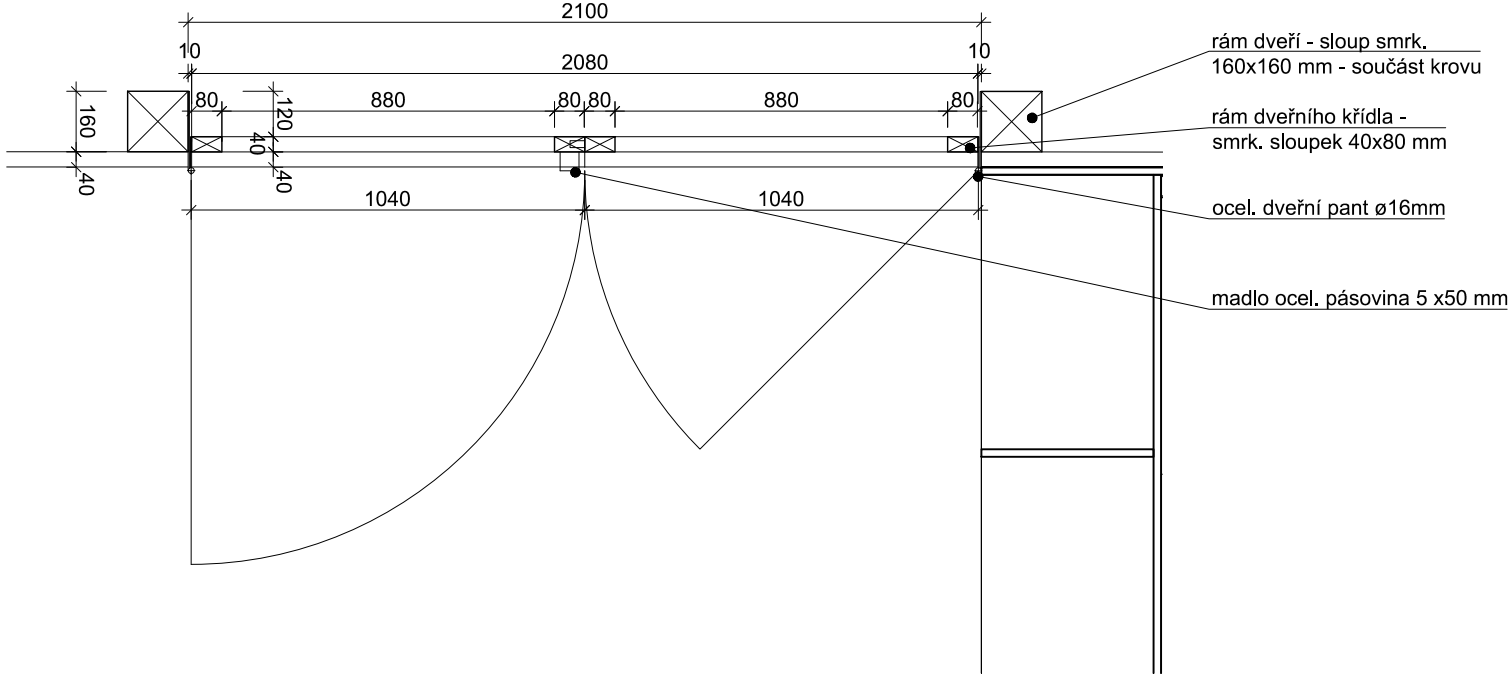

INTERIÉROVÉ DVEŘE D19. USPOŘÁDÁNÍ DVOUKŘÍDLÉ, MATERIÁL SMRKOVÉ DŘEVO, KOVÁNÍ Z OCELI. PRŮŘEZ NOSNÉHO RÁMU KŘÍDEL 40x80 mm JE ORIENTAČNÍ HODNOTA, NUTNO UPŘESNIT VE VÝROBNÍ DOKUMENTACI. KONSTRUKCE DVEŽÍ MUSÍ UMOŽŇOVAT SEŘÍZENÍ PŘI INSTALACI. MADLO PRIMÁRNÍHO KŘÍDLA DVEŘÍ JE ZHOTOVENO Z PÁSOVÉ OCELI 5 x 50 mm. LAŤOVÁNÍ KŘÍDEL DVEŘÍ MUSÍ BÝT ZAROVNÁNO S LAŤOVÁNÍM STĚNY, OSOVÁ VZDÁLENOST 100mm MUSÍ BÝT ZACHOVÁNA. ZÁMEK MUSÍ BÝT ZADLABÁN TAK, TABY UMOŽŇOVAL ZAMYKÁNÍ Z OBOU STRAN - KLÍČOVÁ DÍRA MUSÍ BÝT VE SPÁŘE UPROSTŘED MEZI DVĚMI LATĚMI. ARETAČNÍ ZÁPADKY JE TŘEBA REALIZOVAT BEZ NARUŠENÍ POHLEDOVÉ ČISTOTY DVEŘÍ.

POZN.: TENTO VÝKRES NESLOUŽÍ JAKO VÝROBNÍ DOKUMENTACE. VŠECHNY ROZMĚRY JE NUTNO ZAMĚŘIT NA STAVBĚ DLE REÁLNÉHO PROVEDENÍ!

± 0,000 = 275,780 (VÝŠKOVÝ SYSTÉM BpV)

stavba	MÁSLOVICE PRAŽSKÁ č.p. 128	
akce	KOMUNITNÍ CENTRUM MÁSLOVICE	
stupeň dokumentace	DPS	
investor	OBEC MÁSLOVICE PRAŽSKÁ 18, 250 69, VODOCHODY zodpovědný zástupce Ing. Vladimíra Sýkorová	
projektant	Atelier bod architekti s.r.o OSADNÍ 799/26, 170 00, PRAHA zodpovědný projektant Ing. arch. Jáchym Svoboda	
autoři	Ing. arch. Vojtěch Sosna Ing. arch. Jáchym Svoboda Ing. arch. Jakub Straka	
projektant části	Ing. arch. Karolína Urbánková zodpovědný projektant Ing. arch. Jáchym Svoboda	
část	D.1.1. ARCHITEKTONICKO - STAVEBNÍ ŘEŠENÍ	
výkres	DVEŘE D19	
měřítko	datum	číslo výkresu
1:20	12.2020	25_2

Tento dokument požívá ochrany dle zákona č. 121/2000 sb. (autorský zákon), originál tohoto výkresu a návrh řešení na něm je majetkem autorů, tento výkres slouží výlučně jako podklad pro vydání stavebního povolení a jednání se správními orgány o podobě stavby, tento výkres nesmí být komerčně využit třetí osobou a žádným způsobem nerespektujícím ustavení autorského zákona, kopírování je možné pouze na základě písemného souhlasu autorů