




Z05 POHLED - M 1 : 25

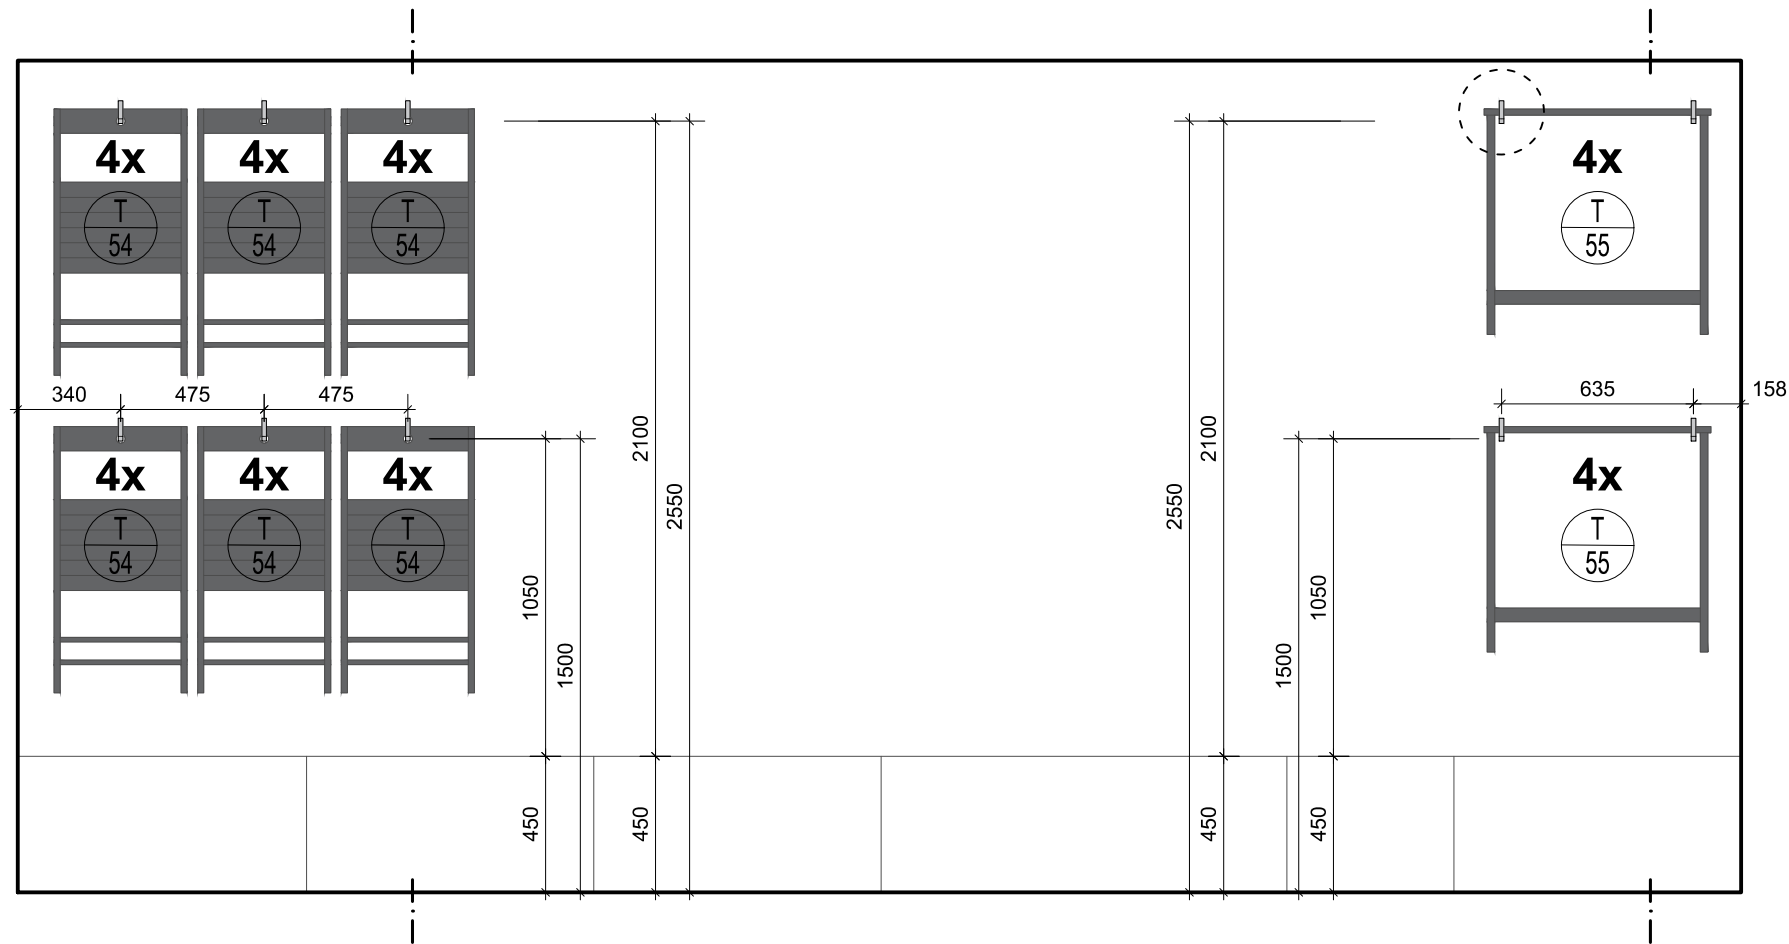


Z05 ŘEZ - M 1 : 25

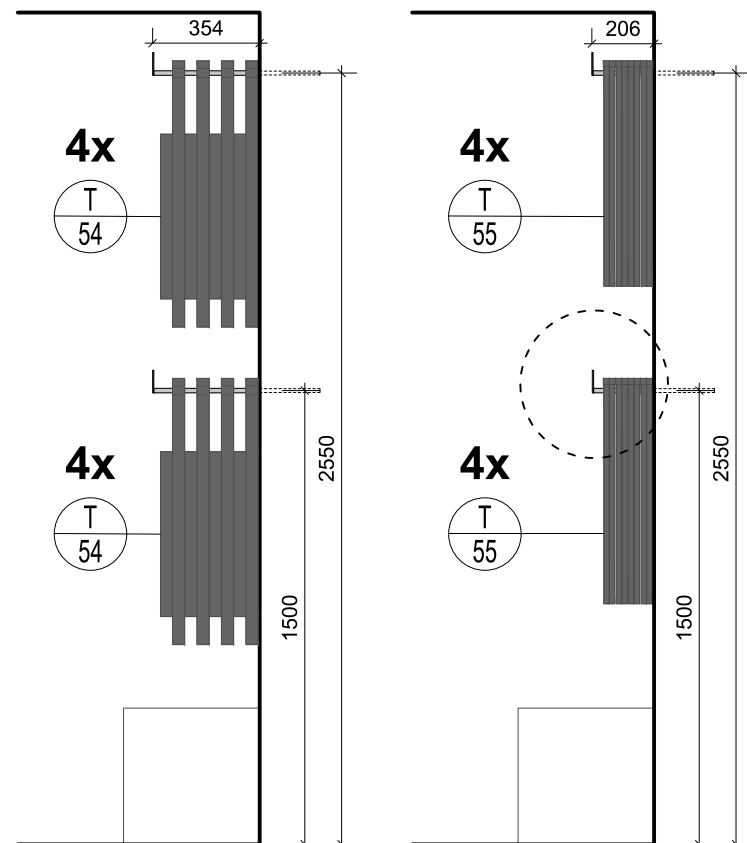

Z05 DETAIL - M 1 : 5
pūdorys (6ks pro T54)

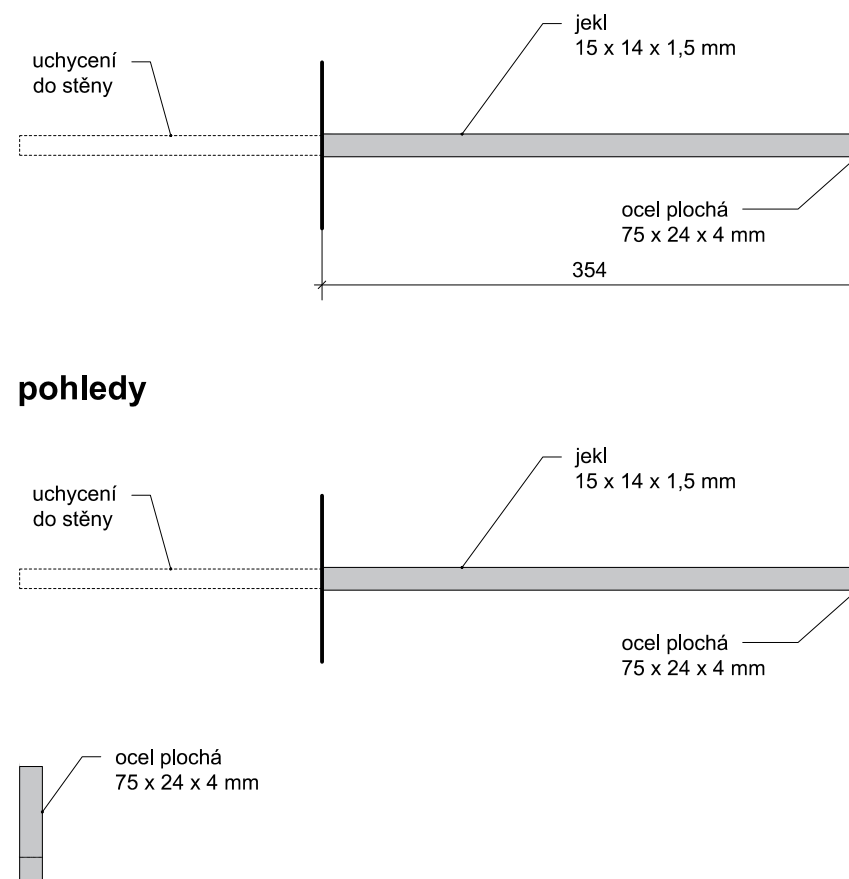

pūdorys (4ks pro T55)

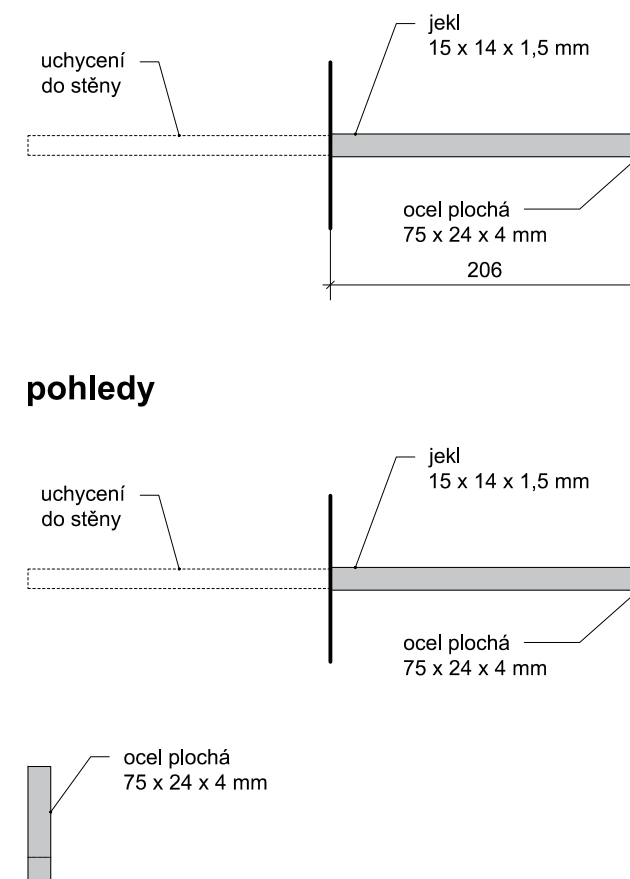

POZN.: TENTO VÝKRES NESLOUŽÍ
JAKO VÝROBNÍ DOKUMENTACE.
VŠECHNY ROZMĚRY JE NUTNO
ZAMĚŘIT NA STAVBĚ DLE
REÁLNÉHO PROVEDENÍ!

$$\pm 0,000 = 275,780 \text{ (VÝŠKOVÝ SYSTÉM BpV)}$$

stavba

MÁSLOVICE
PRAŽSKÁ č.p. 128

akce

KOMUNITNÍ CENTRUM MÁSLOVICE

stupeň dokumentace

PS

investor

OBEC MĀSLOVICE

PRAŽSKÁ 18, 250 69, VODOCHODY

zodpovědný zástupce

Ing. Vladimíra Sýkorová

projektant

Atelier bod architekti s.r.o

zodpovědný projektant

OSADNÍ 799/26, 170 00, PRAHA

Ing. arch. Jáchym Svoboda

autoři

Ing. arch. Vojtěch Sosna
Ing. arch. Jáchym Svoboda
Ing. arch. Jakub Straka

projektant části

Bc. Anna Laubová

zodpovědný projektant

Ing. arch. Jáchym Svoboda

část

D.1.1.2. INTERIÉR A VÝKRESY VÝROBKŮ

výkres

ZÁMEČNICKÝ PRVEK Z05

měřítka
1:25

datum	02.2021
-------	---------

číslo výkresu

26

Tento dokument používá ochrany dle zákona č.121/2000 sb. (autorský zákon), originál tohoto výkresu a návrh řešení na něm je majetkem autorů, tento výkres slouží výlučně jako podklad pro vydání stavebního povolení a jednání se správními orgány o podobě stavby, tento výkres nesmí být komerčně využit třetí osobou a žádným způsobem nerespektujícím ustavení autorského zákona, kopírování je možné pouze na základě písemného souhlasu autorů