




Z51 POHLEDY - M 1 : 25

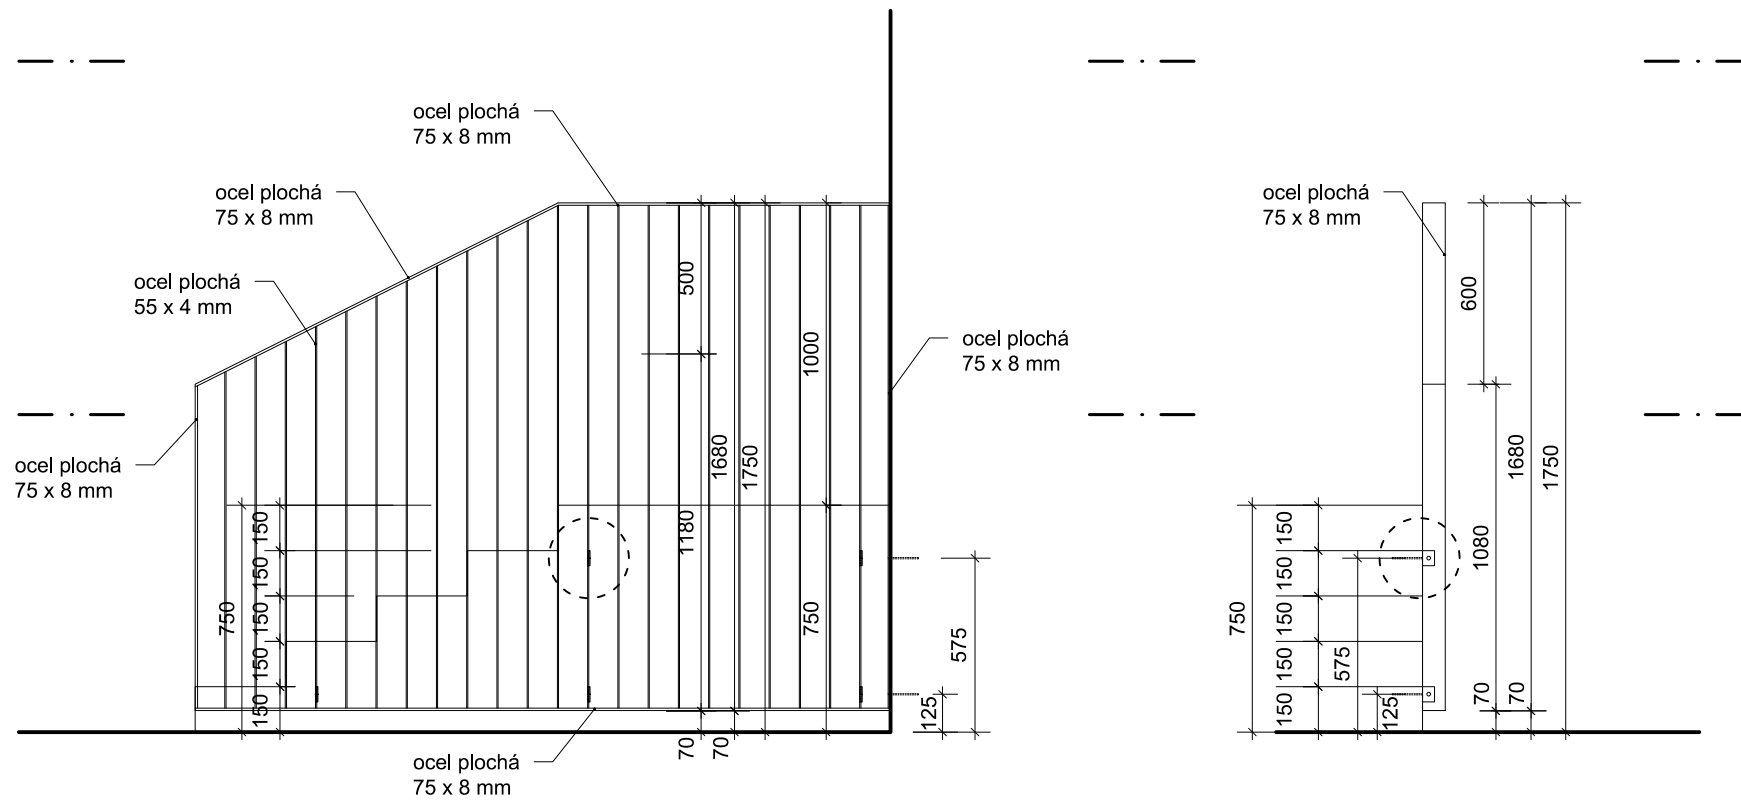

Z51 PŪDORYS - M 1 : 25

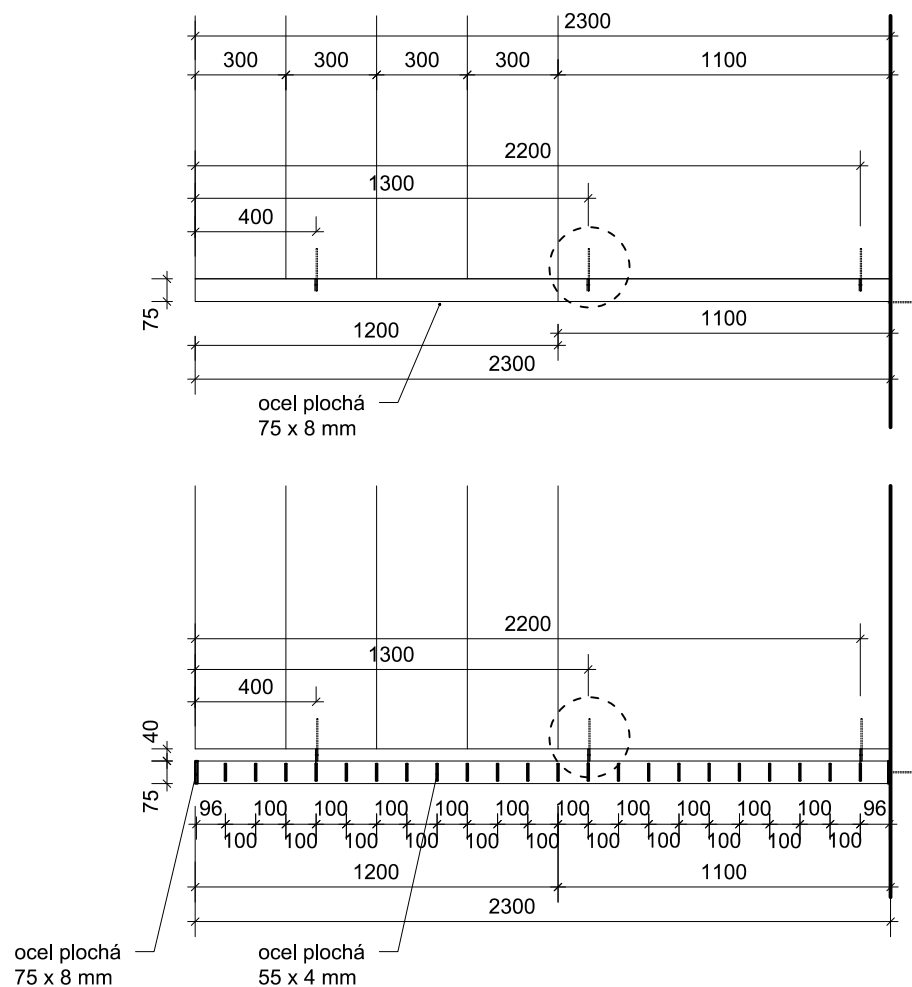

Z51 DETAIL NAPOJENÍ

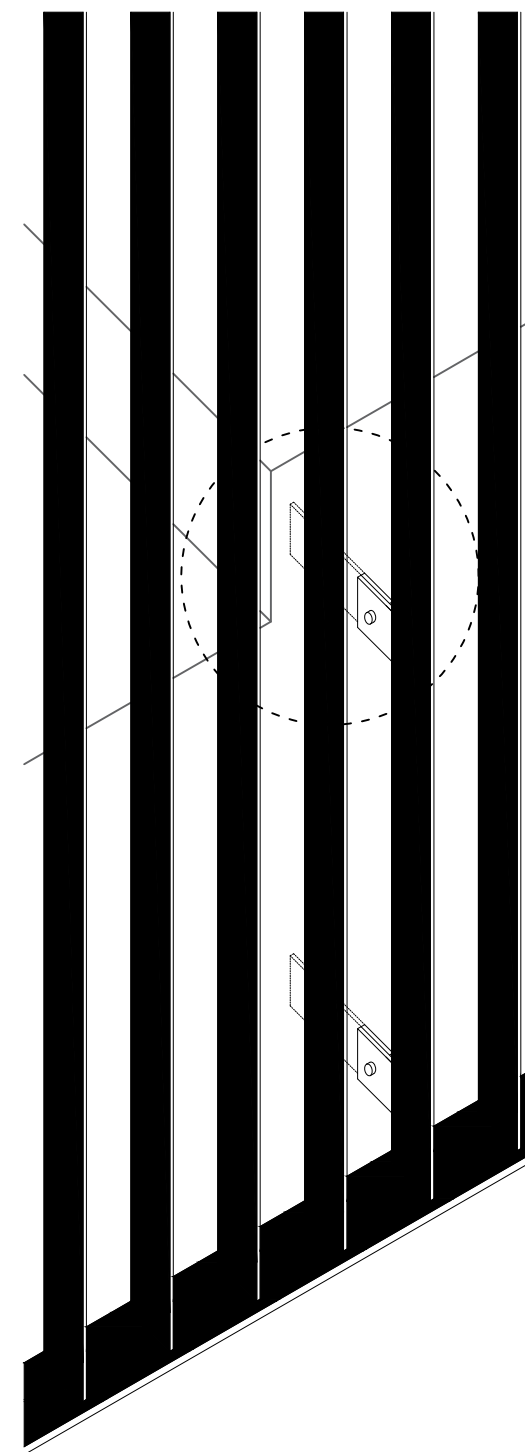

POZN.: TENTO VÝKRES NESLOUŽÍ
JAKO VÝROBNÍ DOKUMENTACE.
VŠECHNY ROZMĚRY JE NUTNO
ZAMĚŘIT NA STAVBĚ DLE
REÁLNÉHO PROVEDENÍ!

$$\pm 0,000 = 275,780 \text{ (VÝŠKOVÝ SYSTÉM BpV)}$$

MÁSLOVICE
PRAŽSKÁ č.p. 128

KOMUNITNÍ CENTRUM MÁSLOVICE

stupeň dokumentace

DPS

investor

OBEC MÁSLOVICE

PRAŽSKÁ 18, 250 69, VODOCHODY

zodpovědný zástupce

Ing. Vladimíra Sýkorová

projektant

Atelier bod architekti s.r.o

OSADNÍ 799/26, 170 00, PRAHA

zodpovědný projektant

Ing. arch. Jáchym Svoboda

autoři

Ing. arch. Vojtěch Sosna
Ing. arch. Jáchym Svoboda
Ing. arch. Jakub Straka

projektant části

Bc. Anna Laubová

zodpovědný projektant

Ing. arch. Jáchym Svoboda

část

D.1.1.2. INTERIÉR A VÝKRESY VÝROBKŮ

výkres

ZÁMEČNICKÝ PRVEK Z51

měřít	měřit
měřítko	

1:25

datum

02.2021

číslo výkresu

29

Tento dokument používá ochrany dle zákona č.121/2000 sb. (autorský zákon), originál tohoto výkresu a návrh řešení na něm je majetkem tohoto, tento výkres slouží výlučně jako podklad pro vydání stavbeního povolení a jednání se správními orgány o podobě stavby, tento výkres nesmí být komerčně využit třetí osobou a žádným způsobem nerespektujícím ustavení autorského zákona, kopírování je možné pouze na základě písemného souhlasu autorů