



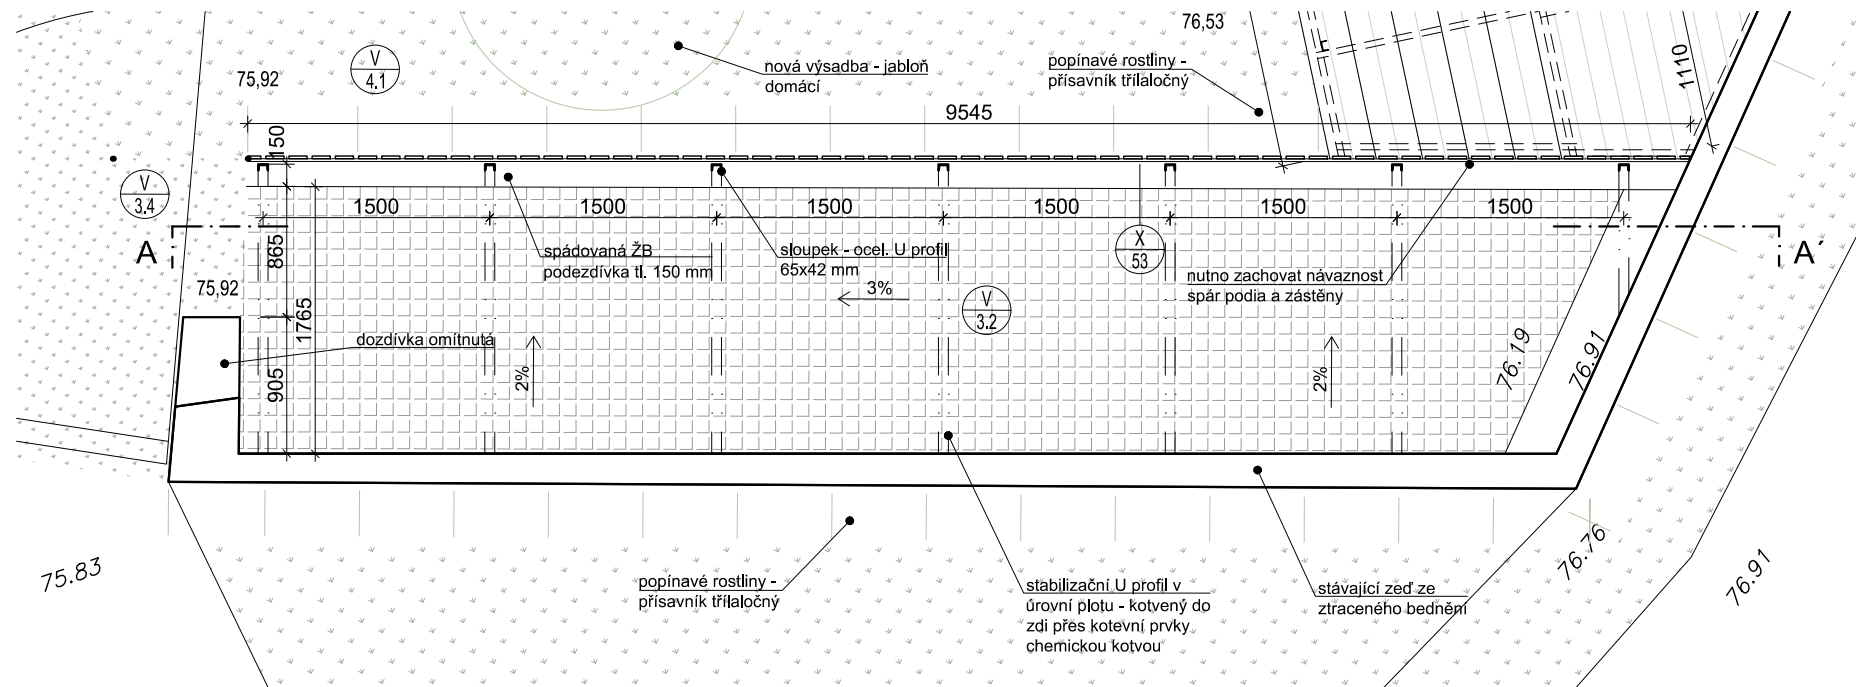

ŘEZ A-A' M 1:50

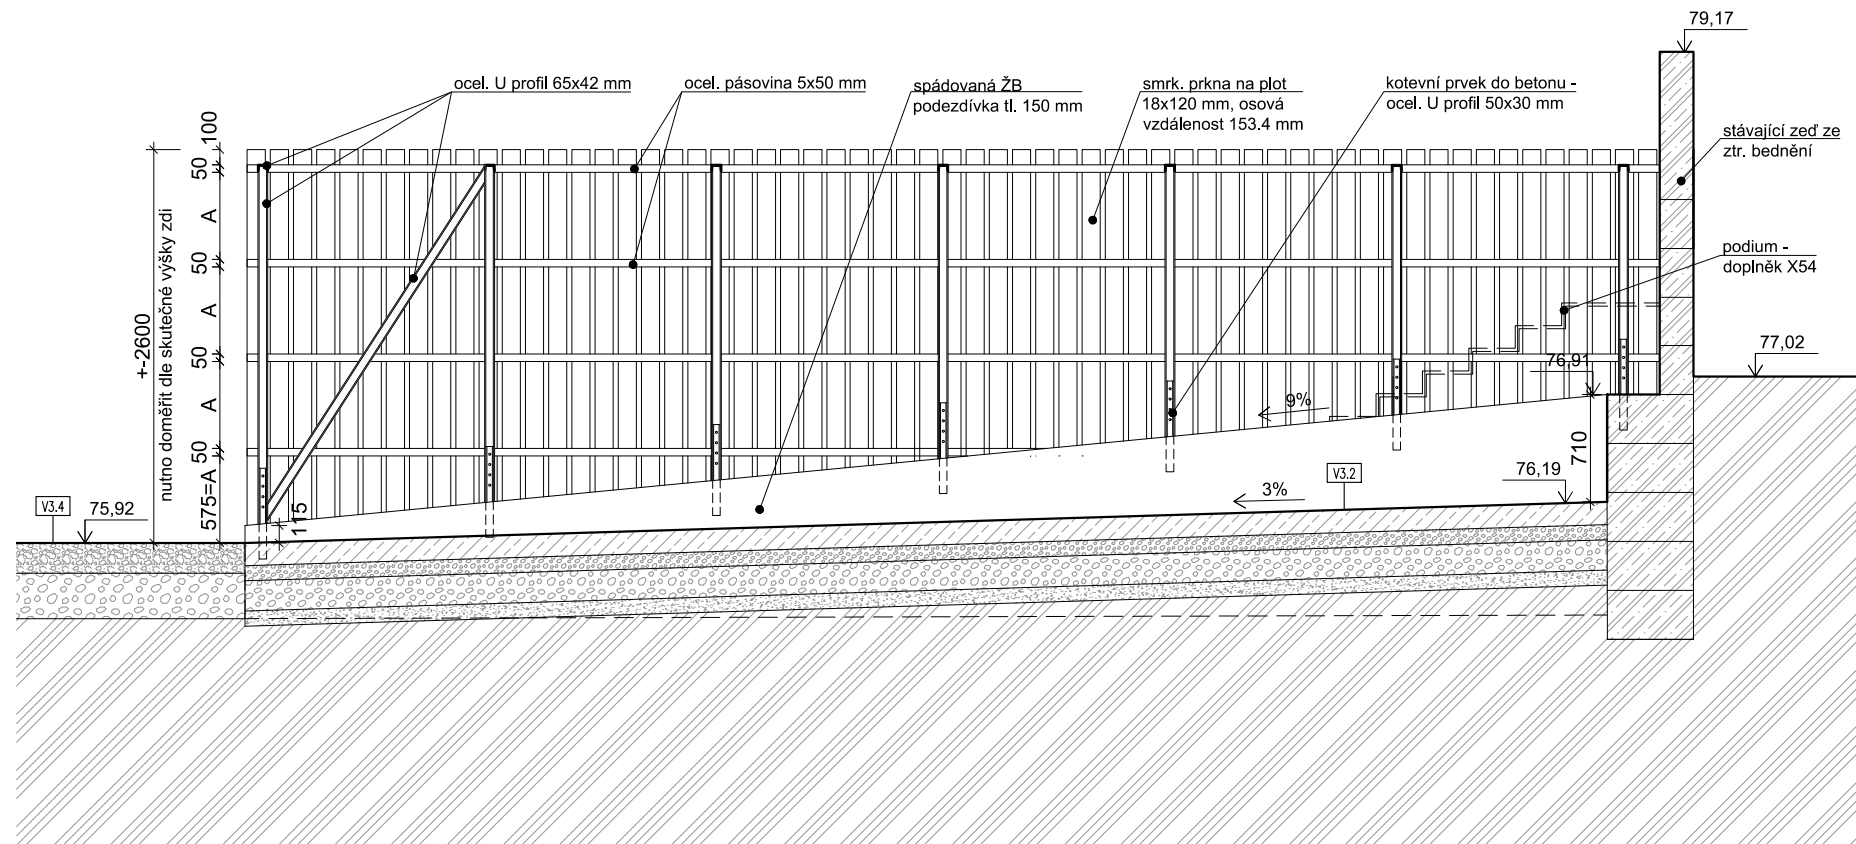

DOPLŇK X53 PŘEDSTAVUJE KÓJI PRO ULOŽENÍ POPELNIC, PROSTOR KÓJE JE OD DVORA ODDĚLEN PLOTEM DOSAHUJÍCÍM VÝŠKY VNĚJŠÍ ZDI. SKUTEČNOU VÝŠKU PLOTU JE TEDY TŘEBA DOMĚŘIT DLE VÝŠKY ZDI. DIMENZE NOSNÝCH PRVKŮ PLOTU JE MOŽNÉ VE VÝROBNÍ DOKUMENTACI UPRAVIT PŘI ZACHOVÁNÍ USPOŘÁDÁNÍ PRVKŮ. ROZMĚR "A" PŘEDSTAVUJE VÝŠKOVÉ ČTVRTINOVÉ POLE PLOTU SE ZAPOČTENÍM HORNÍHO PŘESAHU PRKEN 100 mm. SKUTEČNOU HODNOTU ROZMĚRU "A" JE PROTO TŘEBA DOMĚŘIT DLE VÝŠKY PLOTU. OSOVÁ VZDÁLENOST PRKEN PLOTU JE 153,4 mm. TATO VZDÁLENOST ODPOVÍDÁ POHLEDOVÉ NÁVAZNOSTI PRKEN PLOTU NA PRKNA PODLAHY PODIA - DOPLŇKU X54. JE PROTO NUTNÉ ZACHOVAT POHLEDOVOU NÁVAZNOST TĚCHTO PRKEN.

LEGENDA POVRCHŮ


	trávník
	štěrkový trávník
	hlazený litý beton
	dřevěné podium
	popínavé rostliny

LEGENDA MATERIÁLŮ

	železobeton
	beton prostý
	drcené kamenivo
	štěrkopísek
	hutněné drcené kamenivo

POZN.: TENTO VÝKRES NESLOUŽÍ JAKO VÝROBNÍ DOKUMENTACE. VŠECHNY ROZMĚRY JE NUTNO ZAMĚŘIT NA STAVBĚ DLE REÁLNÉHO PROVEDENÍ!

$$\pm 0,000 = 275,780 \text{ (VÝŠKOVÝ SYSTÉM BpV)}$$

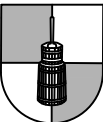stavba		
MÁSLOVICE PRAŽSKÁ č.p. 128		
akce		
KOMUNITNÍ CENTRUM MÁSLOVICE		
stupeň dokumentace		DPS
investor	OBEC MÁSLOVICE PRAŽSKÁ 18, 250 69, VODOCHODY zodpovědný zástupce	 Ing. Vladimíra Sýkorová
projektant	Atelier bod architekti s.r.o. OSADNÍ 799/26, 170 00, PRAHA zodpovědný projektant Ing. arch. Jáchym Svoboda	
autoři	Ing. arch. Vojtěch Sosna Ing. arch. Jáchym Svoboda Ing. arch. Jakub Straka	
projektant části	Ing. arch. Karolína Urbánková	
zodpovědný projektant	Ing. arch. Jáchym Svoboda	
část	D.1.1. ARCHITEKTONICKO - STAVEBNÍ ŘEŠENÍ	
výkres	DOPLNĚK X53	
měřítko	datum	číslo výkresu
1:50	12.2020	31

Tento dokument používá ochrany dle zákona č.121/2000 sb. (autorský zákon), originál tohoto výkresu a návrh řešení na něm je majetkem autorů, tento výkres slouží výlučně jako podklad pro vydání stavebního povolení a jednání se správními orgány o podobě stavby, tento výkres nesmí být komerčně využit třetí osobou a žádným způsobem nerespektujícím ustavení autorského zákona, kopírování je možné pouze na základě písemného souhlasu autorů