
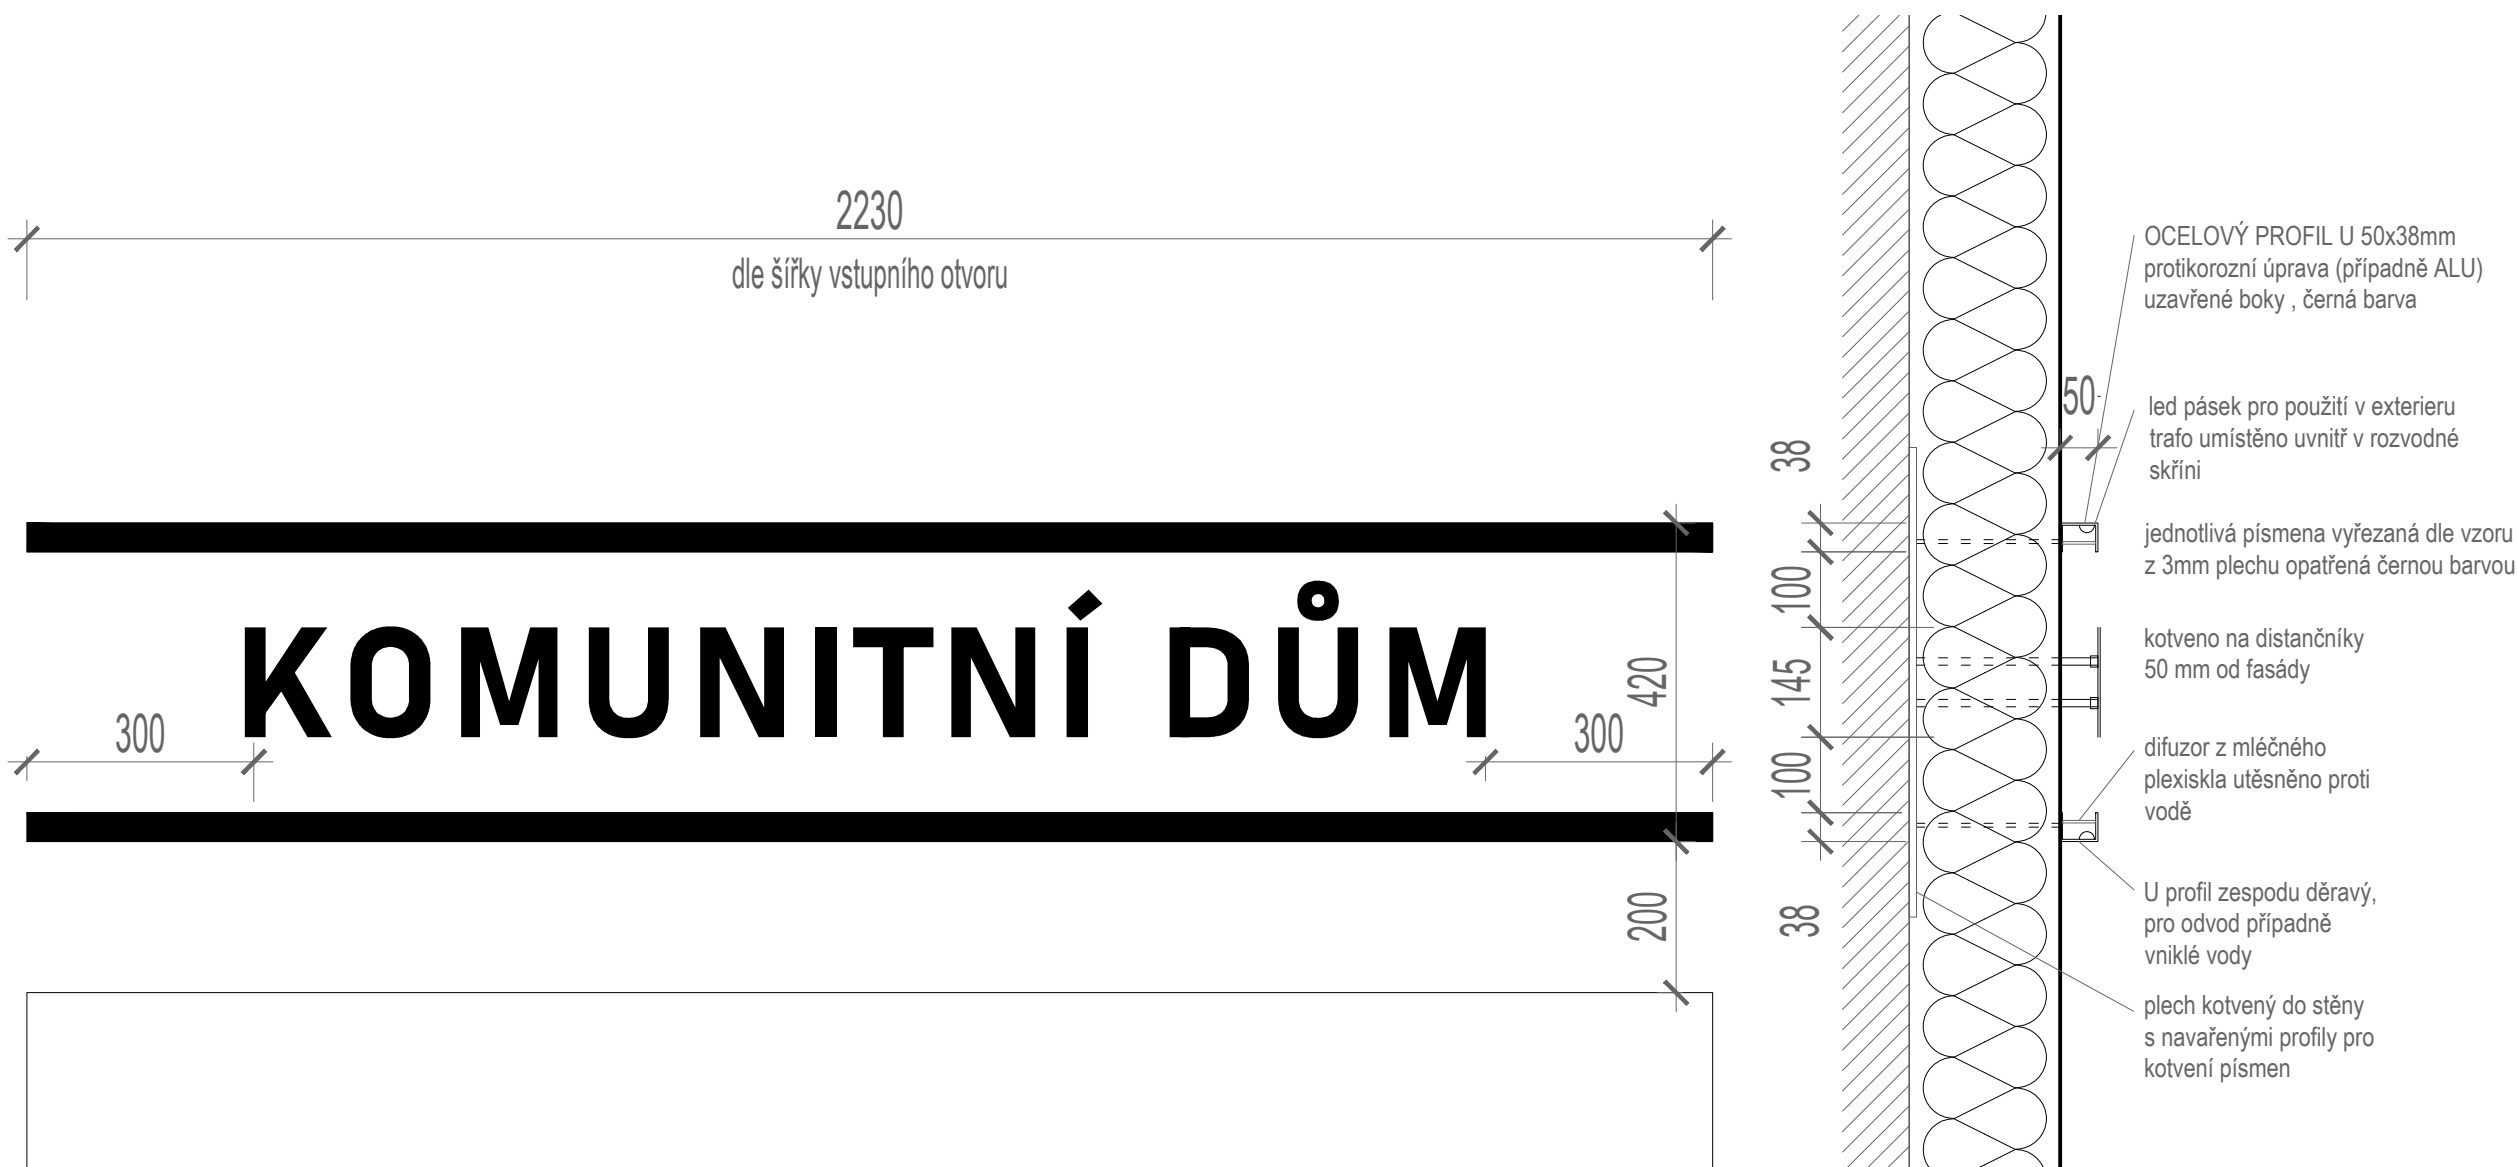


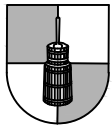

± 0,000 = 275,780 (VÝŠKOVÝ SYSTÉM BpV)

stavba		
MÁSLOVICE PRAŽSKÁ č.p. 128		
akce		
KOMUNITNÍ CENTRUM MÁSLOVICE		
stupeň dokumentace		DPS
investor		
OBEC MÁSLOVICE		
PRAŽSKÁ 18, 250 69, VODOCHODY		Ing. Vladimíra Sýkorová
zodpovědný zástupce		
projektant		
Atelier bod architekti s.r.o.		
OSADNÍ 799/26, 170 00, PRAHA		
zodpovědný projektant		Ing. arch. Jáchym Svoboda
autoři		
Ing. arch. Vojtěch Sosna Ing. arch. Jáchym Svoboda Ing. arch. Jakub Straka Ing. arch. Karolína Urbánková		
projektant části		
Ing. arch. Karolína Urbánková Ing. arch. Jáchym Svoboda		
zodpovědný projektant		
část		
D.1.1.2. ARCHITEKTONICKO - STAVEBNÍ ŘEŠENÍ		
výkres		
NÁPIS NAD VSTUPNÍMI DVEŘMI		
měřítko	datum	číslo výkresu
1:10	02.2021	35

Tento dokument požívá ochrany dle zákona č.121/2000 sb. (autorský zákon), originál tohoto výkresu a návrh řešení na něm je majetkem autorů, tento výkres slouží výlučně jako podklad pro vydání stavebního povolení a jednání se správními orgány o podobě stavby, tento výkres nesmí být komerčně využit třetí osobou a žádným způsobem nerespektujícím ustanovení autorského zákona, kopírování je možné pouze na základě písemného souhlasu autorů