


TABULKA MÍSTNOSTÍ			
Č.M.	NÁZEV MÍSTNOSTI	m2	PODLAHA
1.01	VSTUPNÍ CHODBA	21,4	CEMENTOVÁ STĚRKA
1.02	KANCELÁŘ PRO POSKYTOVÁNÍ SOC. PORADENSTVÍ A RECEPCE A PRODEJ KOMUNITNÍCH VÝROBKŮ	13,5	DŘEVĚNÁ PODLAHA
1.03	ZÁZEMÍ ZAMĚŠTNANCI	1,2	CEMENTOVÁ STĚRKA
1.04	WC ZAMĚŠTNANCI	1,7	CEMENTOVÁ STĚRKA
1.05	TECHNICKÁ A ÚKLIDOVÁ MÍSTNOST	10,2	BETON- EPOXID.NÁTĚR
1.06	WC BEZBARIÉROVÉ	2,8	CEMENTOVÁ STĚRKA
1.07	WC	3	CEMENTOVÁ STĚRKA
1.08	KLUBOVNA PRO SENIORY	74,9	DŘEVĚNÁ PODLAHA
1.09	HERNA PRO DĚTI A MLÁDEŽ	72,5	DŘEVĚNÁ PODLAHA
1.09a	HERNA PRO DĚTI A MLÁDEŽ- zázemí	2,7	CEMENTOVÁ STĚRKA
1.10	SCHODIŠTĚ	12,1	CEMENTOVÁ STĚRKA

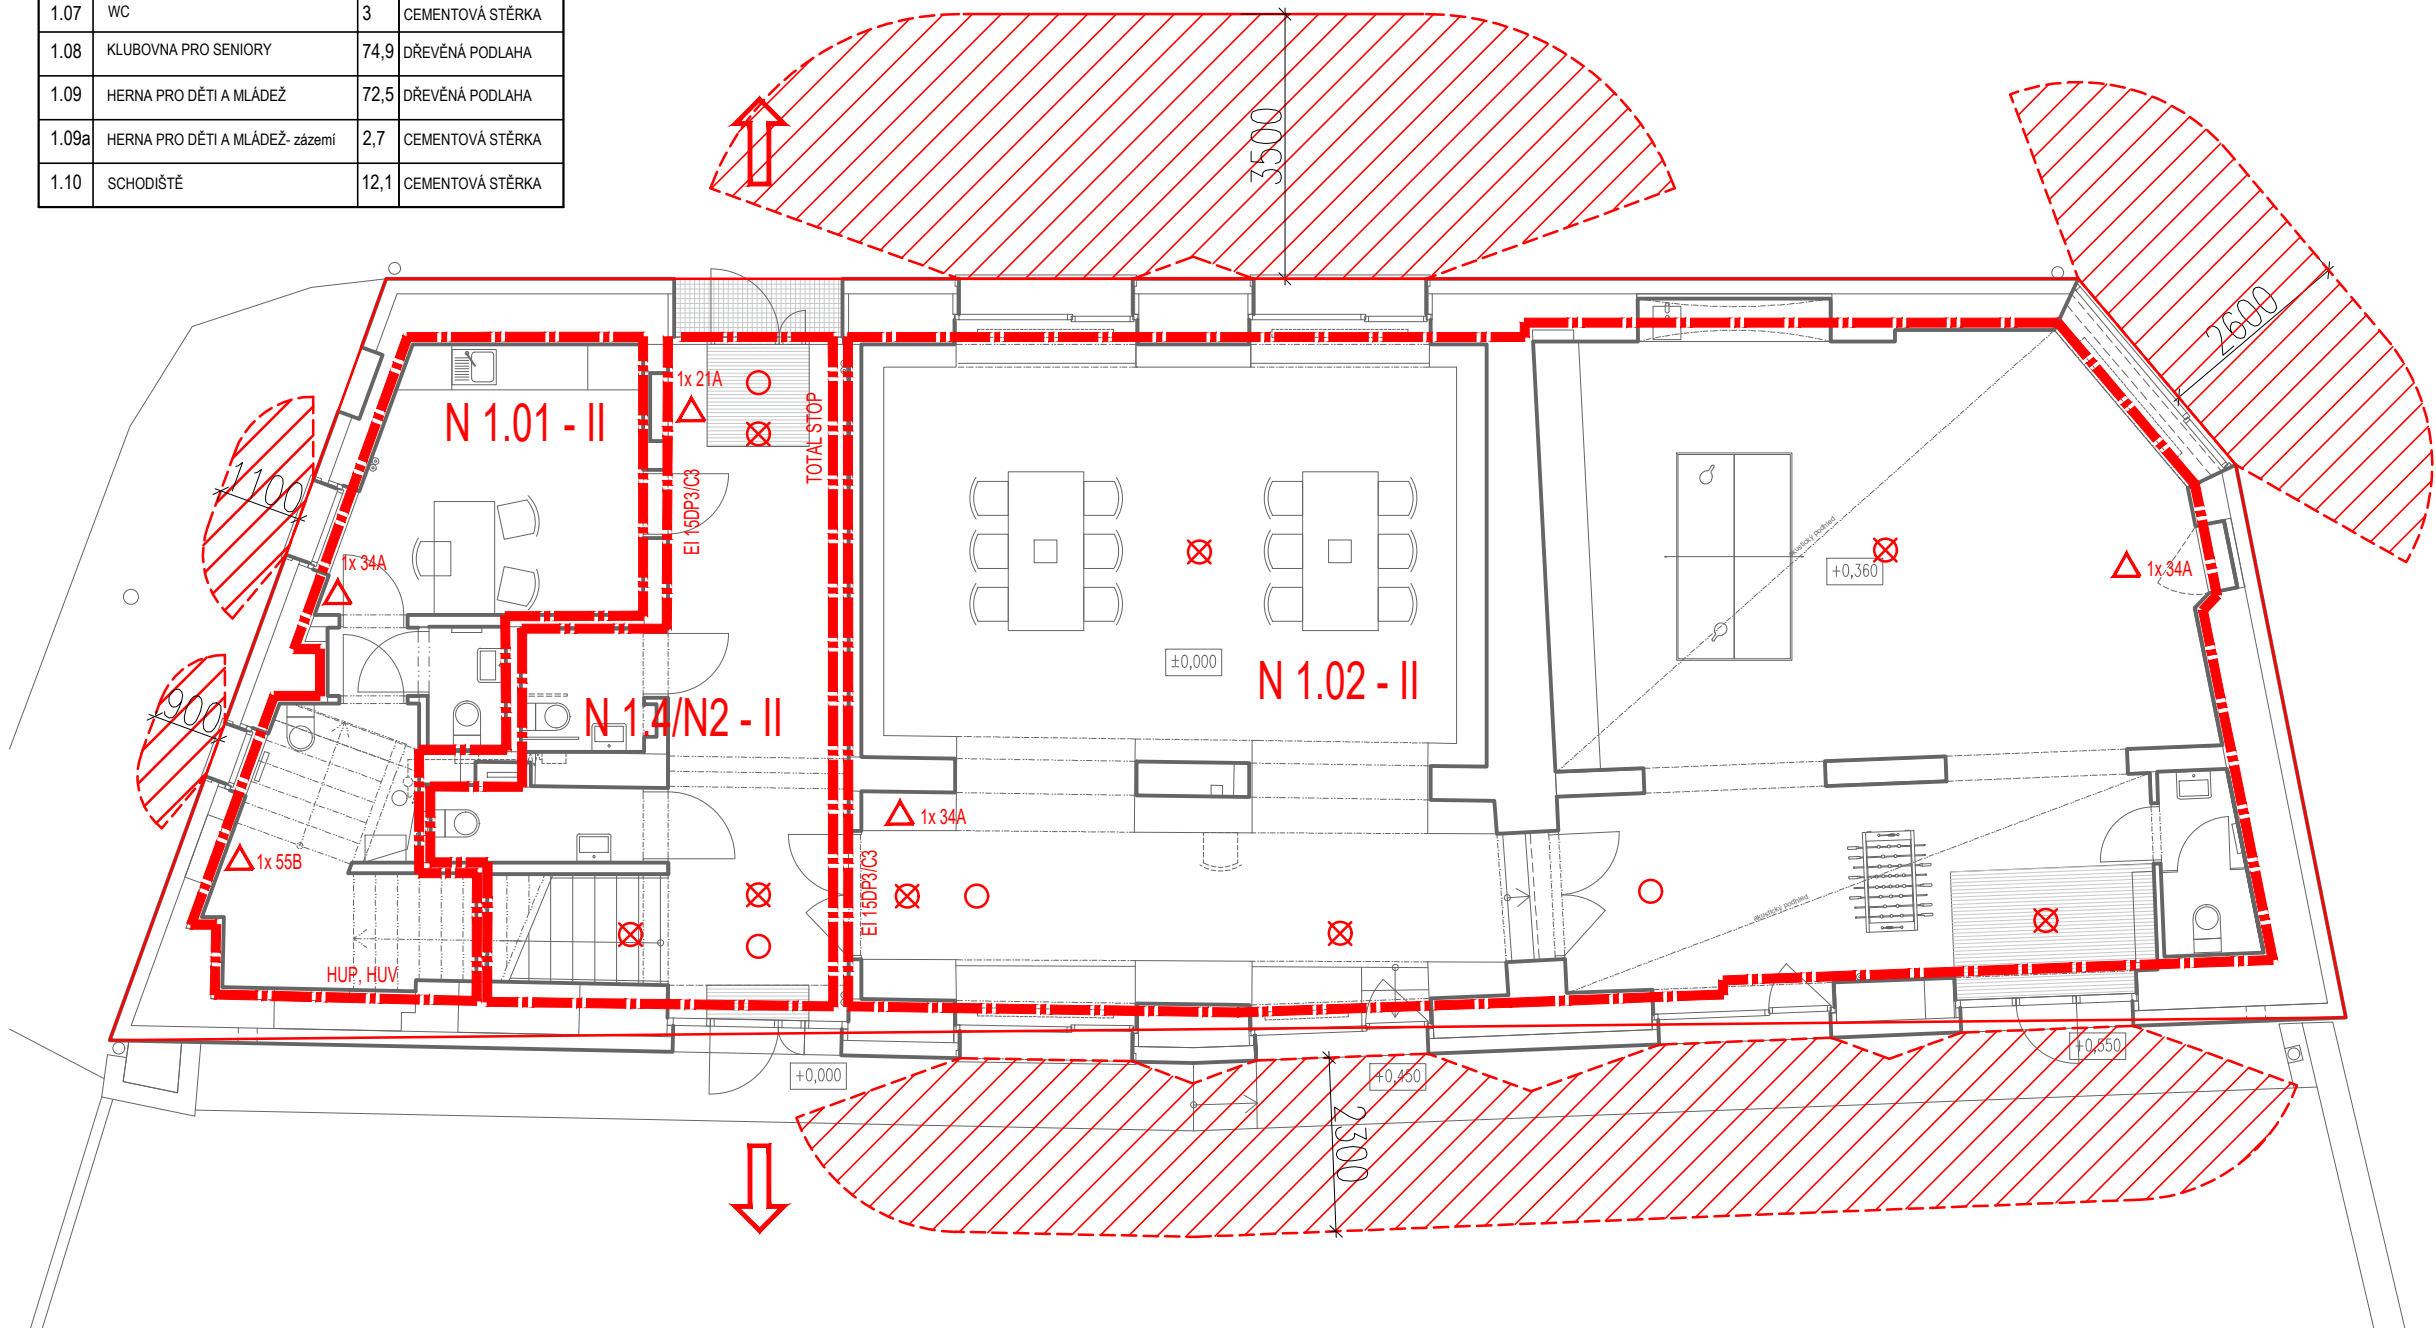

LEGENDA:

- POŽÁRNĚ NEBEZPEČNÝ PROSTOR
- HRANICE POŽÁRNÍCH ÚSEKŮ
- POŽÁRNÍ ÚZÁVĚRY
- NOUZOVÉ OSVĚTLENÍ
- AUTONOMNÍ KOUŘOVÉ ČIDLO
- VNITŘNÍ ODBĚRNÉ MÍSTO
- VÝCHOD NA VOLNÉ PROSTRANSTVÍ
- PŘENOSNÝ HASÍCÍ PŘÍSTROJ (PŘÁŠKOVÝ, PĚNOVÝ, CO2)

± 0,000 = 275,780 (VÝŠKOVÝ SYSTÉM BpV)

stavba	MÁSLOVICE PRAŽSKÁ č.p. 128	
akce	KOMUNITNÍ CENTRUM MÁSLOVICE	
stupeň dokumentace	DPS	
investor	OBEC MÁSLOVICE PRAŽSKÁ 18, 250 69, VODOCHODY zodpovědný zástupce Ing. Vladimíra Sýkorová	
projektant	Atelier bod architekti s.r.o. OSADNÍ 799/26, 170 00, PRAHA Ing. arch. Jáchym Svoboda	
autoři	Ing. arch. Vojtěch Sosna Ing. arch. Jáchym Svoboda Ing. arch. Jakub Straka	
projektant části	Ing. arch. Karolína Urbánková Ing. arch. Jáchym Svoboda	
část	D.1.3. POŽÁRNĚ BEZPEČNOSTNÍ ŘEŠENÍ	
výkres	PŮDORYS 1.NP	
měřítko	datum	číslo výkresu
1:100	01.2021	01

Tento dokument požívá ochrany dle zákona č.121/2000 sb. (autorský zákon), originál tohoto výkresu a návrh řešení na něm je majetkem autorů, tento výkres slouží výlučně jako podklad pro vydání stavebního povolení a jednání se správními orgány o podobě stavby, tento výkres nesmí být komerčně využit třetí osobou a žádným způsobem nerespektujícím ustanovení autorského zákona, kopírování je možné pouze na základě písemného souhlasu autorů