


TABULKA MÍSTNOSTÍ			
Č.M.	NÁZEV MÍSTNOSTI	m2	PODLAHA
2.01	CHODBA A SCHODY	8,6	CEMENTOVÁ STĚRKA
2.02	WC PÁNÍ	2,9	CEMENTOVÁ STĚRKA
2.03	WC DÁMY	3,7	CEMENTOVÁ STĚRKA
2.04a	ŠATNA- kuchyňka	5,6	DŘEVĚNÁ PODLAHA
2.04b	ŠATNA- sprcha	2,9	CEMENTOVÁ STĚRKA
2.05	POHYBOVÉ STUDIO	99	DŘEVĚNÁ PODLAHA
2.06	PROSTOR KREATIVNÍ DÍLNY	47	DŘEVĚNÁ PODLAHA
2.07	KOUTEK PRO RODIČE S NEJMLADŠIMI DĚTMI	24,8	DŘEVĚNÁ PODLAHA
2.08	SKLAD	8,4	DŘEVĚNÁ PODLAHA

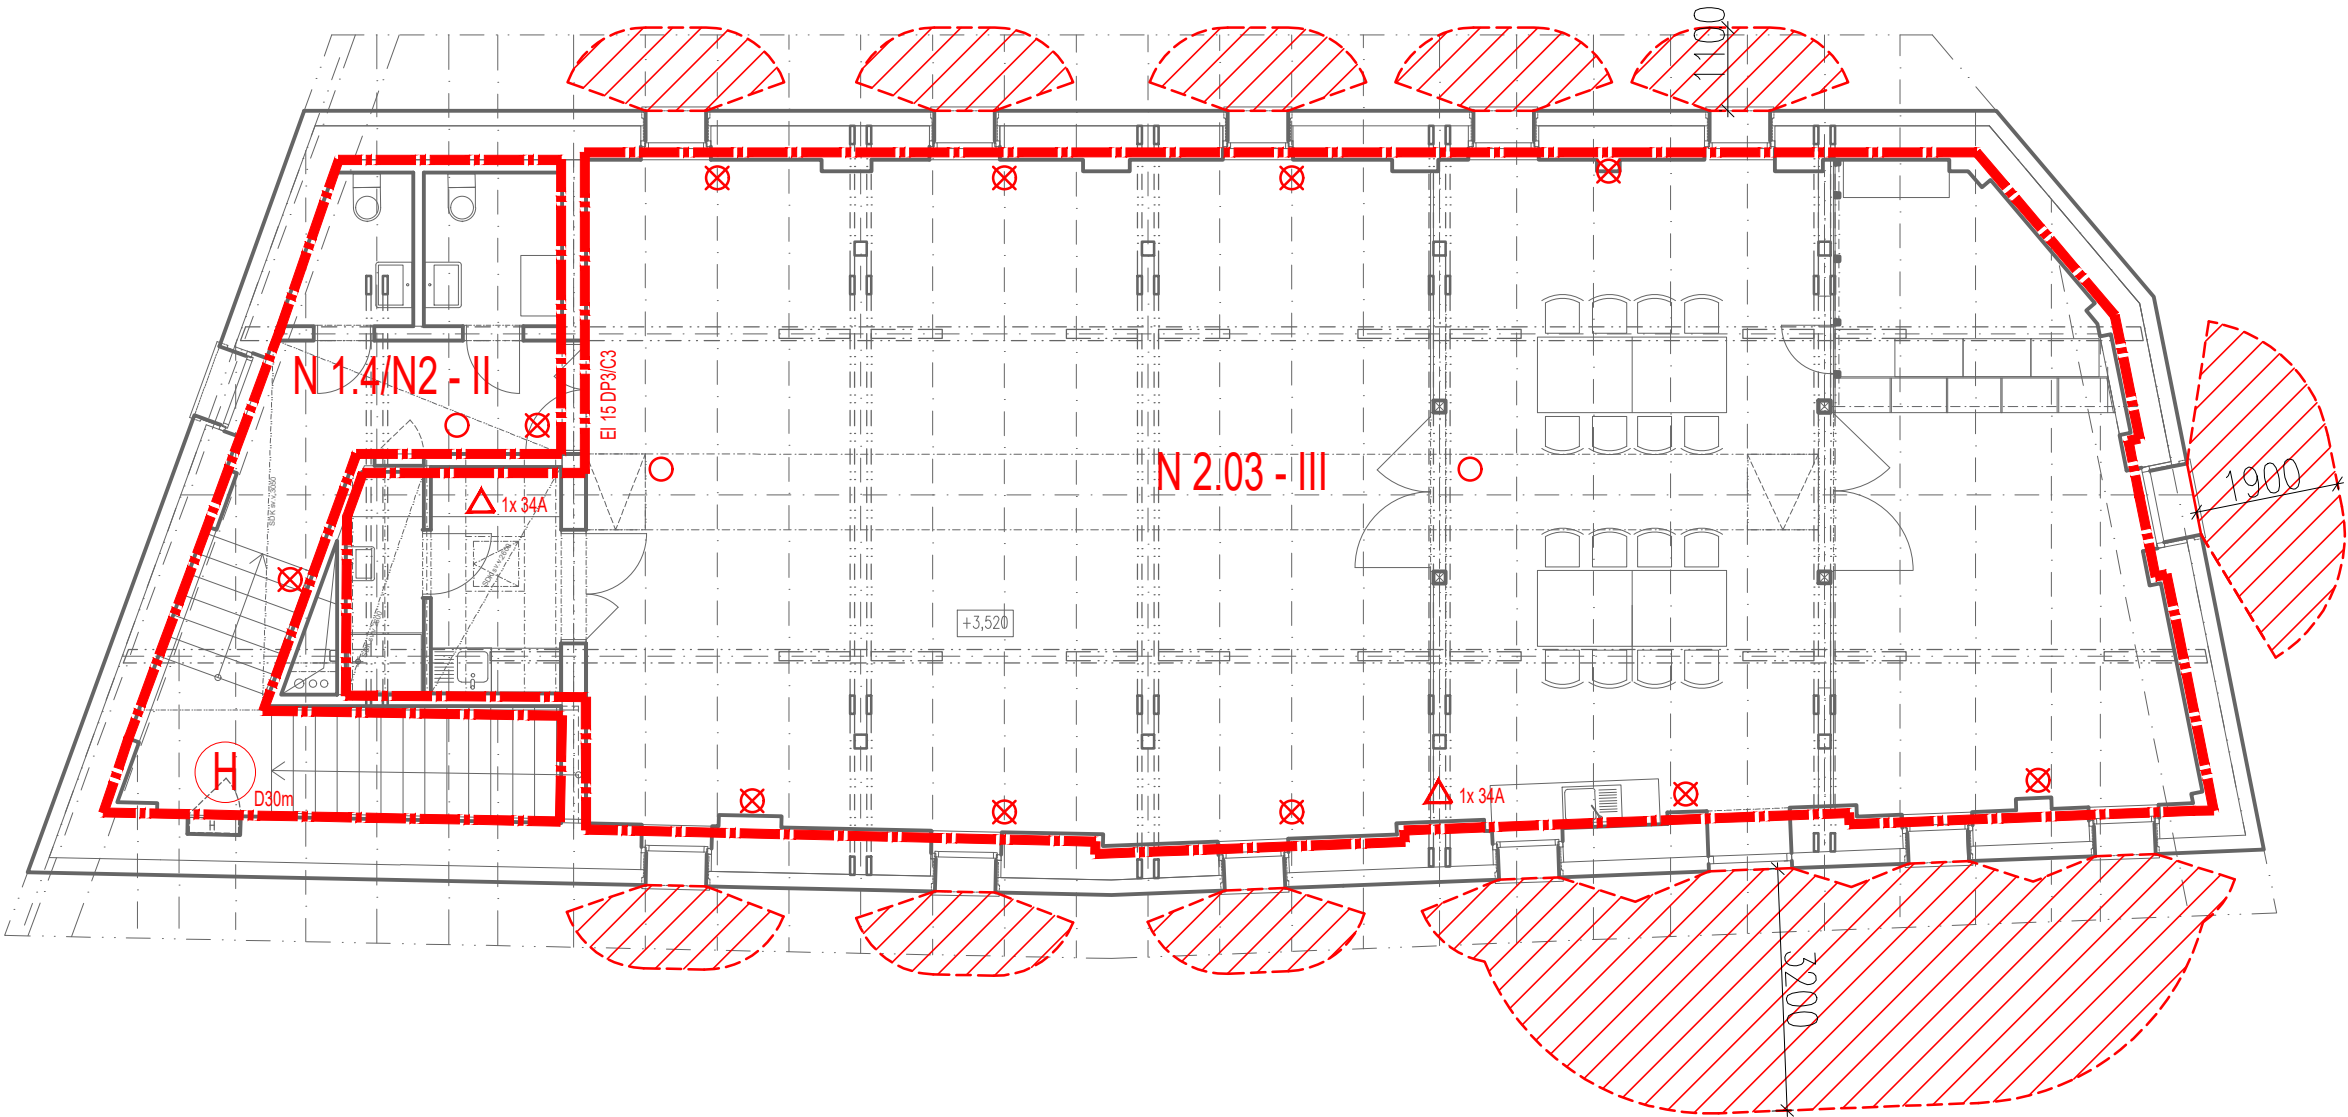

LEGENDA:

- POŽÁRNĚ NEBEZPEČNÝ PROSTOR
- HRANICE POŽÁRNÍCH ÚSEKŮ
- POŽÁRNÍ ÚZÁVĚRY
- NOUZOVÉ OSVĚTLENÍ
- AUTONOMNÍ KOUŘOVÉ ČIDLO
- PŘENOSNÝ HASÍČÍ PŘÍSTROJ (PRÁŠKOVÝ, PĚNOVÝ, CO2)

± 0,000 = 275,780 (VÝŠKOVÝ SYSTÉM BpV)

stavba			MÁSLOVICE PRAŽSKÁ č.p. 128		
akce			KOMUNITNÍ CENTRUM MÁSLOVICE		
stupeň dokumentace			DPS		
investor			OBEC MÁSLOVICE PRAŽSKÁ 18, 250 69, VODOCHODY zodpovědný zástupce Ing. Vladimíra Sýkorová		
projektant			Atelier bod architekti s.r.o. OSADNÍ 799/26, 170 00, PRAHA zodpovědný projektant Ing. arch. Jáchym Svoboda		
autoři			Ing. arch. Vojtěch Sosna Ing. arch. Jáchym Svoboda Ing. arch. Jakub Straka		
projektant části			Ing. arch. Karolína Urbánková zodpovědný projektant Ing. arch. Jáchym Svoboda		
část			D.1.3. POŽÁRNĚ BEZPEČNOSTNÍ ŘEŠENÍ		
výkres			PŮDORYS 2.NP		
měřítko	datum		číslo výkresu		
1:100	01.2021		02		

Tento dokument používá ochrany dle zákona č.121/2000 sb. (autorský zákon), originál tohoto výkresu a návrh řešení na něm je majetkem autorů, tento výkres slouží výlučně jako podklad pro vydání stavebního povolení a jednání se správními orgány o podobě stavby, tento výkres nesmí být komerčně využit třetí osobou a žádným způsobem nerespektujícím ustanovení autorského zákona, kopírování je možné pouze na základě písemného souhlasu autorů