


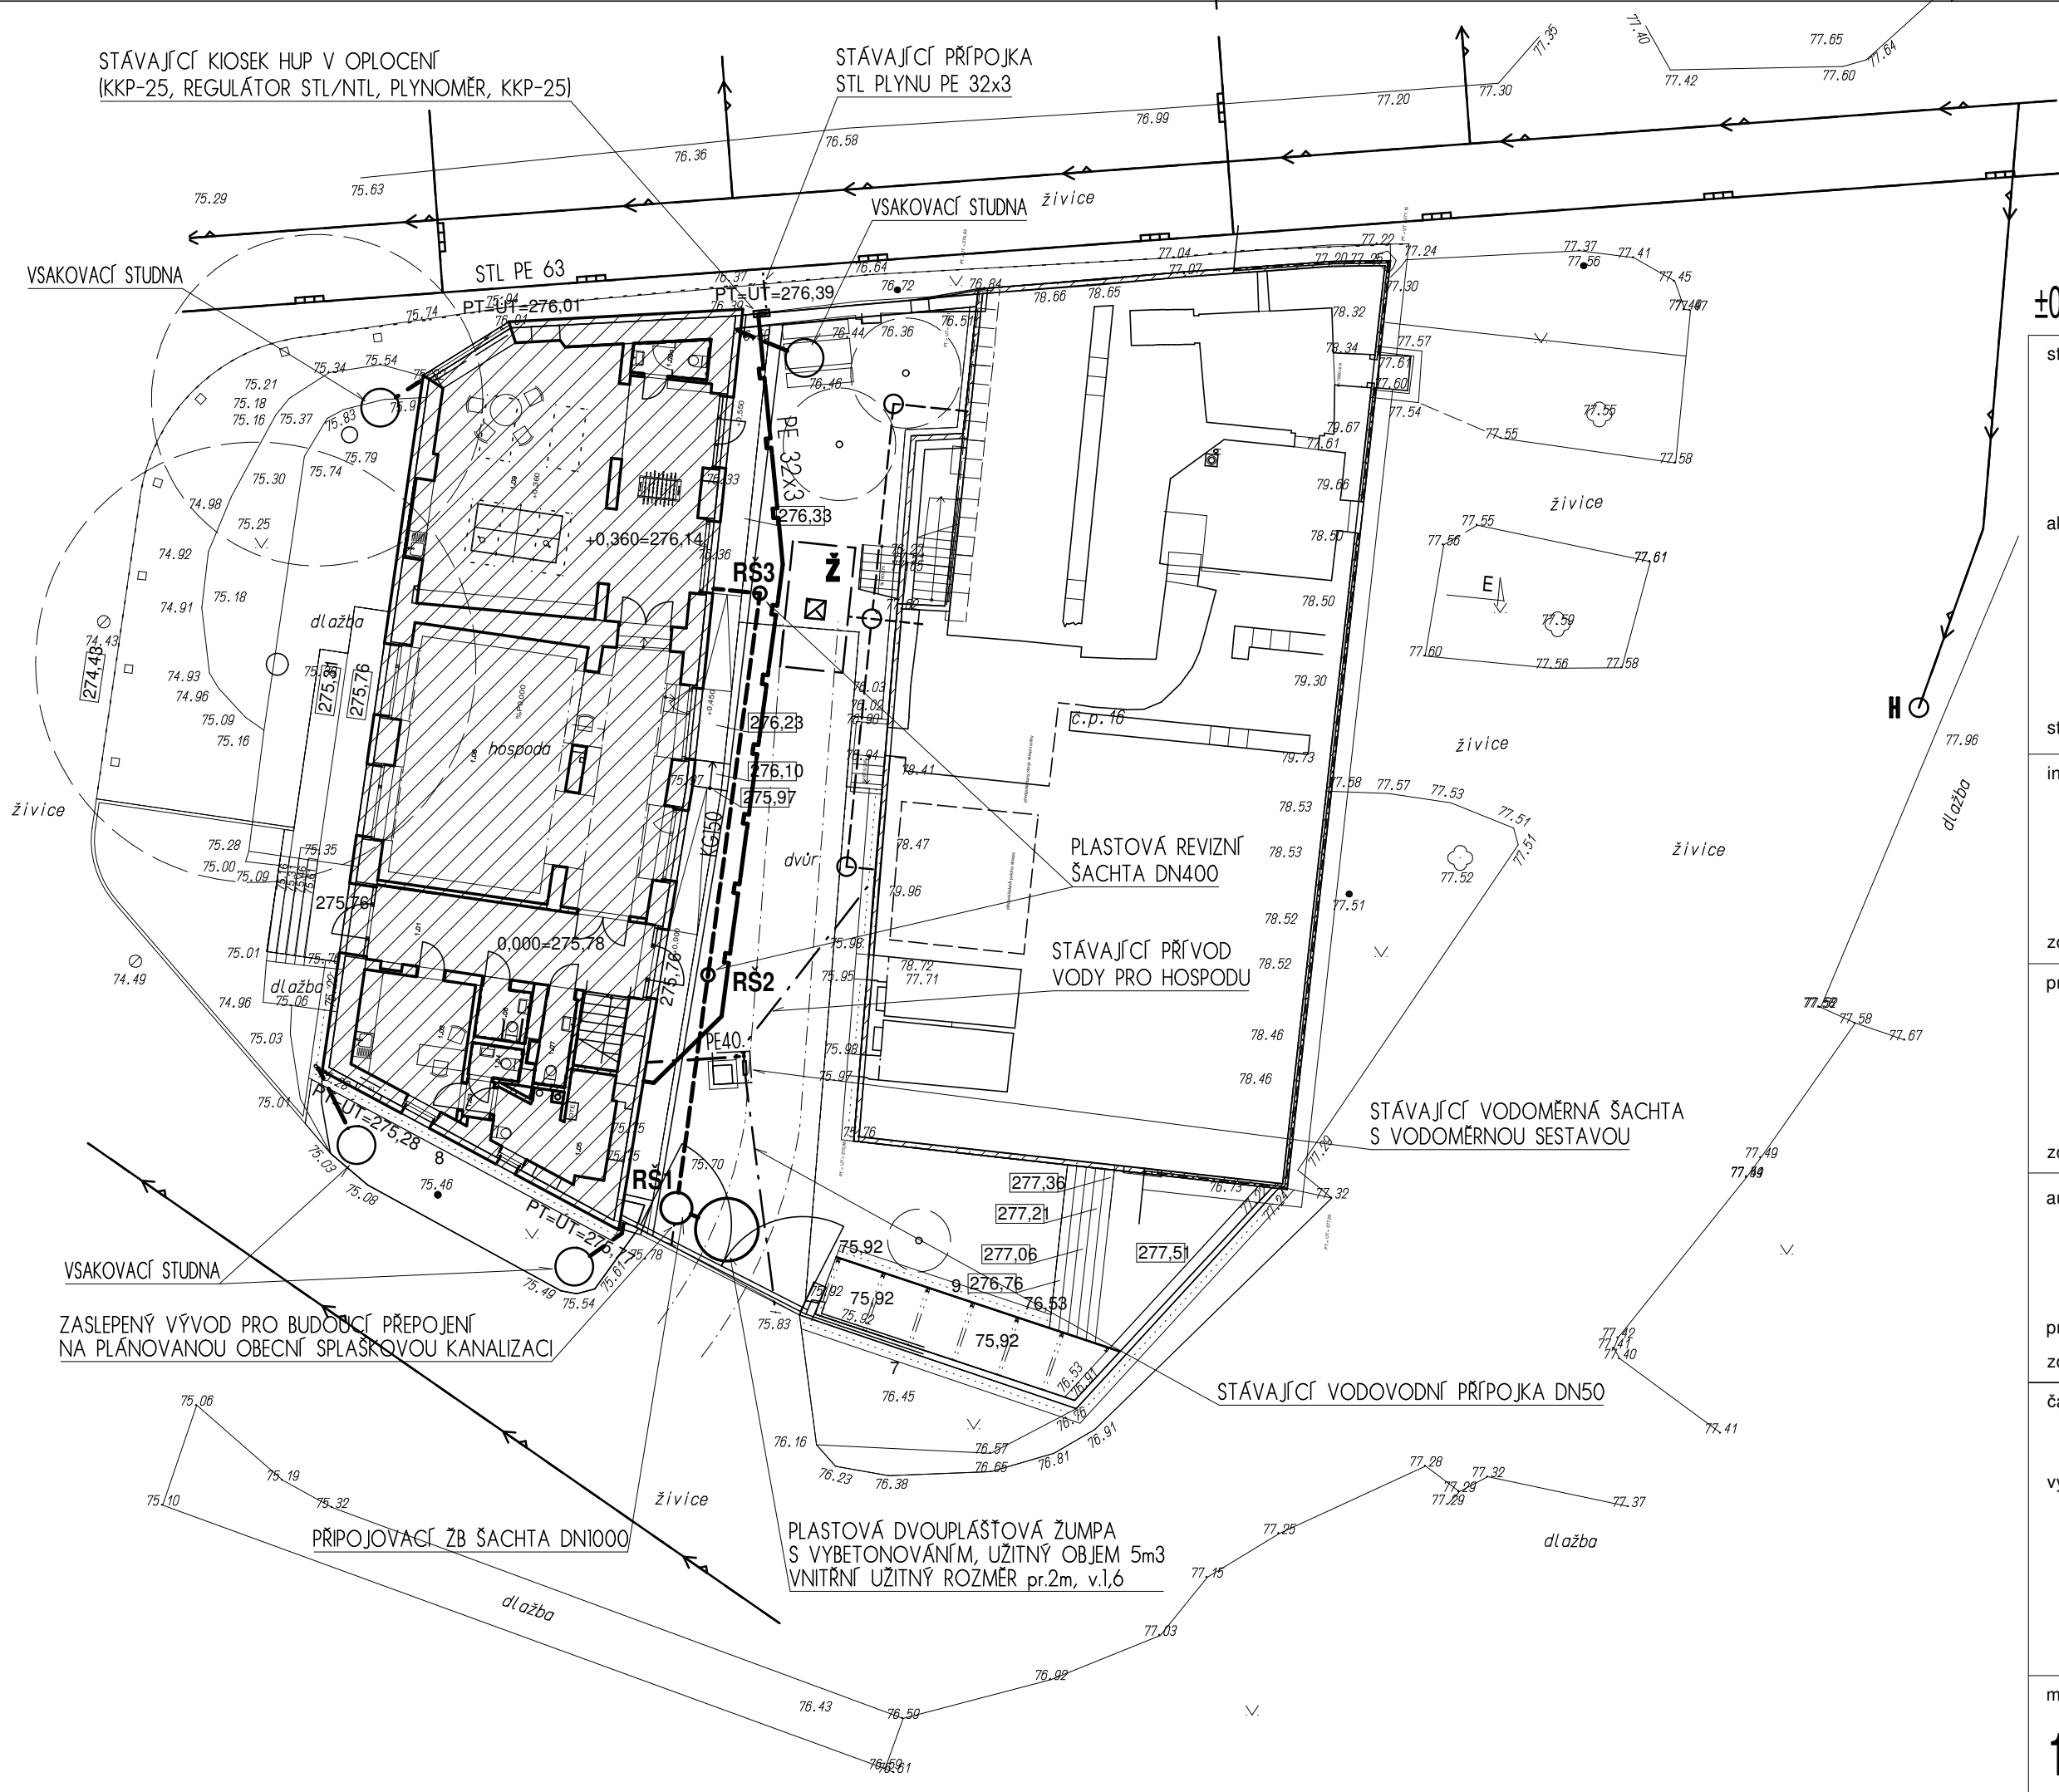

±0,000 = 275,78 (VÝŠKOVÝ SYSTÉM BpV)

|                       |   |               |
|-----------------------|---|---------------|
| stavba                | <b>MÁSLOVICE</b><br><b>PRAŽSKÁ č.p. 128</b>                                                                             |               |
| akce                  | <b>KOMUNITNÍ CENTRUM</b><br><b>MÁSLOVICE</b>                                                                            |               |
| stupeň dokumentace    | <b>DPS</b>   |               |
| investor              | <b>OBEČ MÁSLOVICE</b><br>PRAŽSKÁ 18, 250 69, VODOCHODY<br>zodpovědný zástupce Ing. Vladimíra Sýkorová                   |               |
| projektant            | <b>Atelier bod architekti s.r.o.</b><br>OSADNÍ 799/26, 177 00, PRAHA<br>zodpovědný projektant Ing. arch. Jáchym Svoboda |               |
| autoři                | Ing. arch. Vojtěch Sosna<br>Ing. arch. Jáchym Svoboda<br>Ing. arch. Jakub Straka                                        |               |
| projektant části      | Ing. Radek Mrňák   |               |
| zodpovědný projektant | Ing. Radek Mrňák   |               |
| část                  | <b>D.1.4.1 ZDRAVOTNĚ TECHNICKÉ INSTALACE</b>                                                                            |               |
| výkres                | <b>SITUACE</b>   |               |
| měřítko               | datum   | číslo výkresu |
| <b>1:200</b>          | <b>11.2020</b>   | <b>02</b>     |