


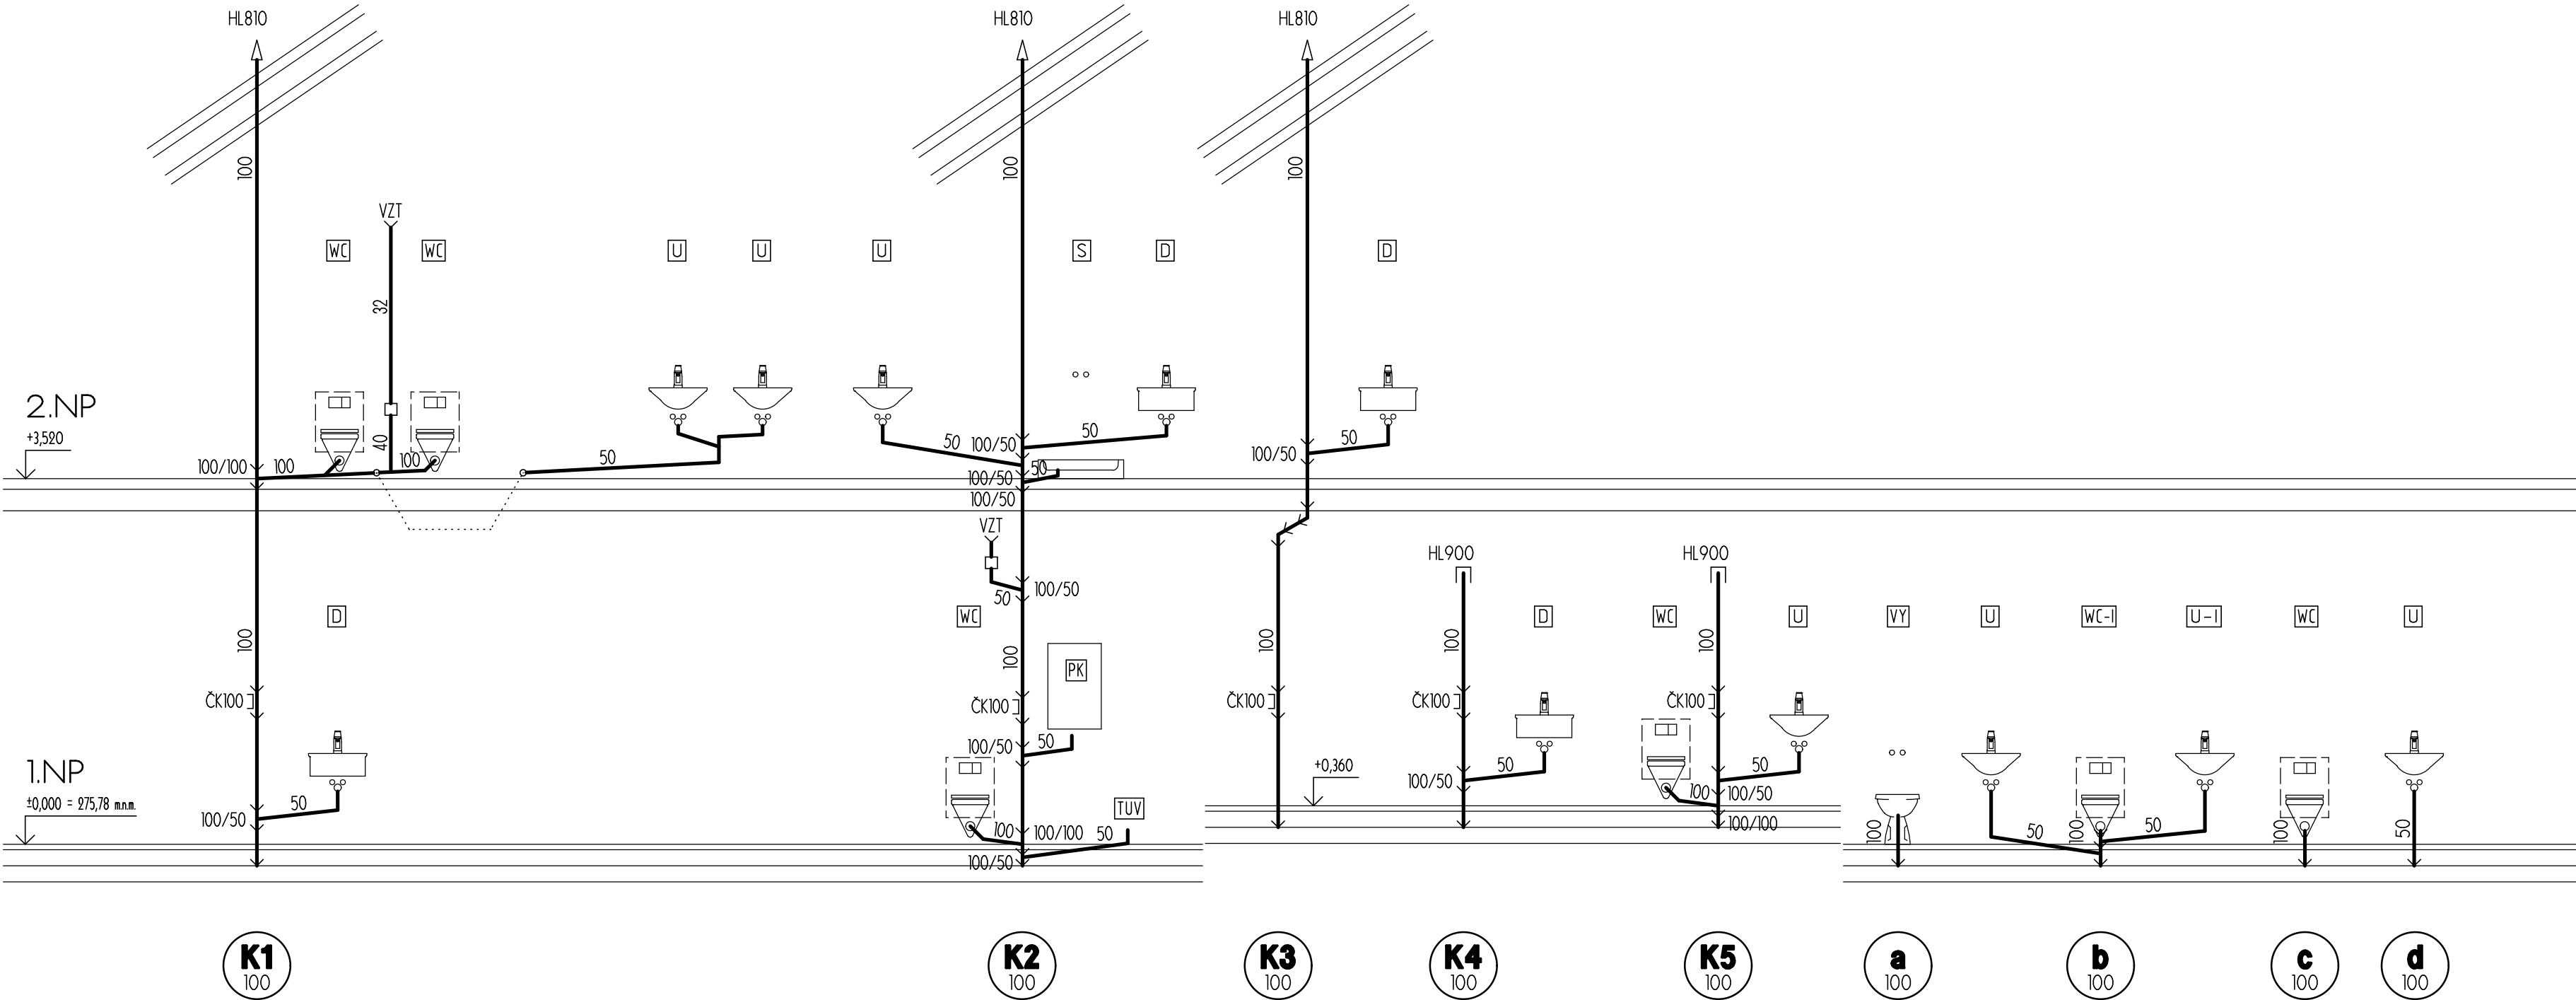

LEGENDA:

- POTRUBÍ PLASTOVÉ PIPELIFE-FATRA TYP "HT" A "KG"
- TYP "HT" VEDEN V OBJEKTU V DRAŽCE VE ZDIVU, POPŘ. V PŘEDSTĚNĚ
- TYP "KG" VEDEN V RÝŽE V ZEMI V PÍSKOVÉM OBSYPU
- PŘIPOJOVACÍ TVAROVKY, VPUSTI ATD. OD FIRMY HUTTERER-LECHNER
- SPLASKOVÁ VODA BUDE SVEDENA DO ZUMPY O OBJEMU 5m3 (V PŘIPOJOVACÍ ŠACHTĚ BUDE PROVEDENA PŘÍPRAVA PRO PŘEPOJENÍ NA PLÁNOVANOU OBECNÍ SPLASKOVOU KANALIZACI)
- DEŠŤOVÁ VODA BUDE SVEDENA VNĚJŠÍMI SVODY S LAPAČI SPLAVENIN DO ŽB VSAKOVACÍCH STUDNÍ DN1200mm (PŘEPAD POKLOPEM NA TERÉNU)

LEGENDA ZAŘÍZOVACÍCH PŘEDMĚTŮ:

- U UMÝVADLO + ZÁPACHOVÁ UZÁVĚRKA UMÝVADLOVÁ
- U-I UMÝVADLO PRO TP + ZÁPACHOVÁ UZÁVĚRKA UMÝVADLOVÁ
- WC KLOZET KOMBI SE ZADNÍM VÝVODEM
- WC-I KLOZET KOMBI SE ZADNÍM VÝVODEM PRO TP
- D DŘEZ + ZÁPACHOVÁ UZÁVĚRKA DŘEZOVÁ
- S SPRCHA + ZÁPACHOVÁ UZÁVĚRKA SPRCHOVÁ
- VY VÝLEVKA KERAMICKÁ + NAPOJOVACÍ MANŽETA

ZMÍNĚNÉ KONKRÉTNÍ VÝROBKY JSOU UVÁDĚNY Z DŮVODU VÝPOČTŮ A NÁVAZNOSTÍ JEDNOTLIVÝCH PRVKŮ, JE MOŽNÉ POUŽÍT ROVONOCENNÉ, NEBO LEPŠÍ ŘEŠENÍ PŘI UŽITÍ JINÉHO SYSTÉMU JE NUTNÉ PŘÍPUSOBIT VEŠKERÉ VÝPOČTY A NÁVAZNOSTI. ZMĚNY V NÁVAZNOSTECH NA STAVEBNÍ KONSTRUKCE MUSÍ BÝT PÍSEMNĚ ODSOUHLASENY ARCHITEKTEM. JEDNOTLIVÉ TECHNOLOGICKÉ CELKY MUSÍ BÝT PROVEDENY V JEDNOM SYSTÉMU OD STEJNÉHO VÝROBCE.

±0,000 = 275,78 (VÝŠKOVÝ SYSTÉM BpV)

|                       |         |  |   |  |  |
|-----------------------|---------|--|---|--|--|
| stavba                |         |  | MÁSLOVICE<br>PRAŽSKÁ č.p. 128                                                                                    |  |  |
| akce                  |         |  | KOMUNITNÍ CENTRUM<br>MÁSLOVICE                                                                                   |  |  |
| stupeň dokumentace    |         |  | DPS   |  |  |
| investor              |         |  | OBEC MÁSLOVICE<br>PRAŽSKÁ 18, 250 69, VODOCHODY<br>zodpovědný zástupce Ing. Vladimíra Sýkorová                   |  |  |
| projektant            |         |  | Atelier bod architekti s.r.o.<br>OSADNÍ 799/26, 177 00, PRAHA<br>zodpovědný projektant Ing. arch. Jáchym Svoboda |  |  |
| autoři                |         |  | Ing. arch. Vojtěch Sosna<br>Ing. arch. Jáchym Svoboda<br>Ing. arch. Jakub Straka                                 |  |  |
| projektant části      |         |  | Ing. Radek Mrňák                                                                                                 |  |  |
| zodpovědný projektant |         |  | Ing. Radek Mrňák                                                                                                 |  |  |
| část                  |         |  | D.1.4.1 ZDRAVOTNĚ TECHNICKÉ INSTALACE                                                                            |  |  |
| výkres                |         |  | ROZVINUTÝ ŘEZ STOUPAČKAMI<br>KANALIZACE                                                                          |  |  |
| měřítko               | datum   |  | číslo výkresu   |  |  |
| 1:50                  | 11.2020 |  | 05   |  |  |