


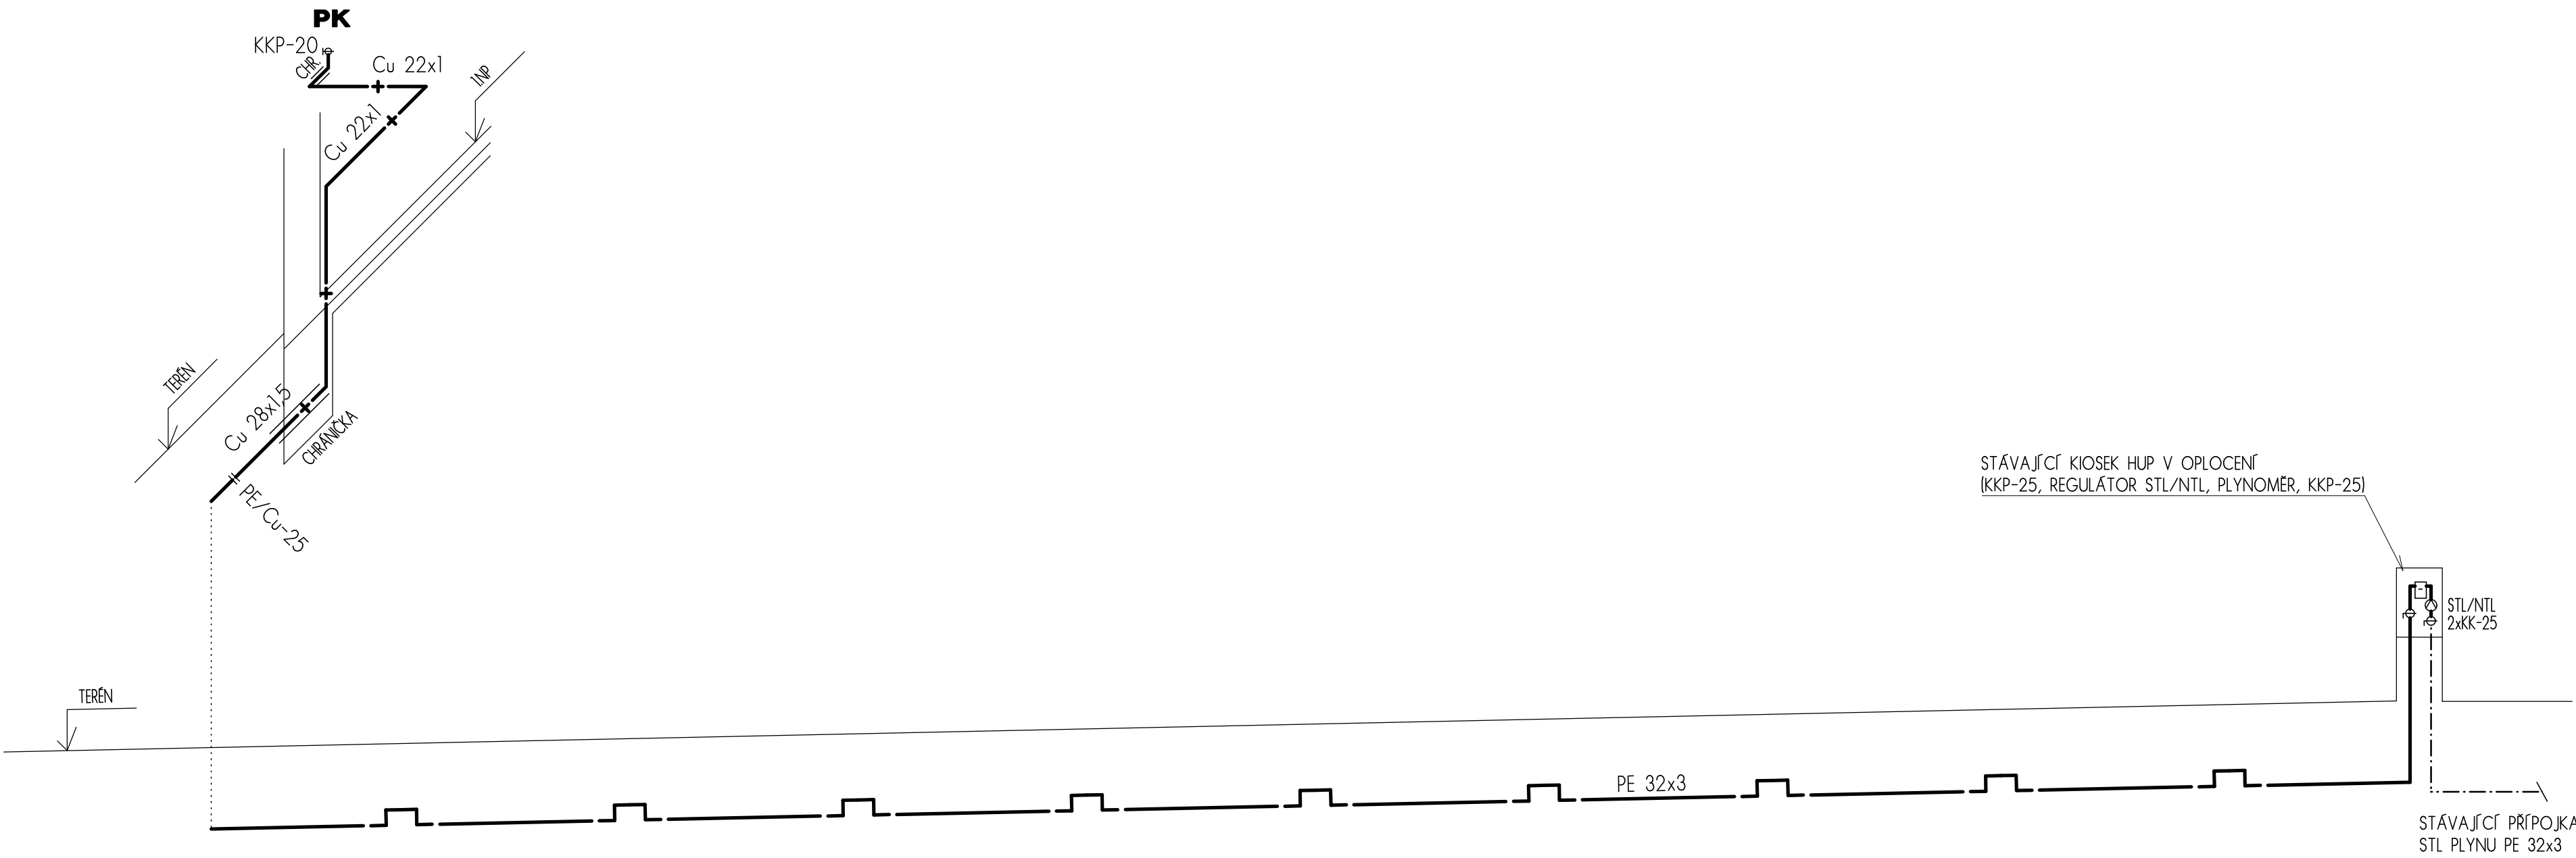

LEGENDA:

SPOTŘEBIČE
PK - PLYNOVÝ KONDENZAČNÍ KOTEL (Z.P. 2,01m3/h)
V PROVEDENÍ "TURBO" (UZAVŘENÝ SPOTŘEBIČ), ODKOUŘEN NAD STŘECHU,
KOUŘOVODEM ZÁROVEŇ I PŘÍVOD VZDUCHU
NAPOJENÍ KOTLE - POMOCÍ PŘÍSLUŠENSTVÍ

ROZVOD PLYNU
VENKOVNÍ - V ZEMI Z TRUB POLYETHYLENOVÝCH PRO PLYN V PÍSKOVÉM OBSYPU
VNITRNÍ - Z MĚDĚNÝCH TRUBEK SPOJOVANÝCH LISOVÁNÍM, VEDENO PŘI STĚNĚ

ARMATURY
KKP - KULOVÝ UZÁVĚR PLYNOVÝ

— — — — — NAVRHOVANÉ ROZVODY NTL PLYNU Z POLYETHYLENU
— + — — — — — NAVRHOVANÉ ROZVODY NTL PLYNU V OBJEKTU Z MĚDI

ZMÍNĚNÉ KONKRÉTNÍ VÝROBKY JSOU UVÁDĚNY Z DŮVODU VÝPOČTŮ A NÁVAZNOSTÍ JEDNOTLIVÝCH PRVKŮ, JE MOŽNÉ POUŽÍT ROVONOCENNÉ, NEBO LEPŠÍ ŘEŠENÍ
PŘI UŽITÍ JINÉHO SYSTÉMU JE NUTNÉ PŘÍPUSOBIT VEŠKERÉ VÝPOČTY A NÁVAZNOSTI.
ZMĚNY V NÁVAZNOSTECH NA STAVEBNÍ KONSTRUKCE MUSÍ BÝT PÍSEMNĚ ODSOUHLASENY ARCHITEKTEM.
JEDNOTLIVÉ TECHNOLOGICKÉ CELKY MUSÍ BÝT PROVEDENY V JEDNOM SYSTÉMU OD STEJNÉHO VÝROBCE.

±0,000 = 275,78 (VÝŠKOVÝ SYSTÉM BpV)

stavba	MÁSLOVICE PRAŽSKÁ č.p. 128		
akce	KOMUNITNÍ CENTRUM MÁSLOVICE		
stupeň dokumentace	DPS		
investor	OBEC MÁSLOVICE PRAŽSKÁ 18, 250 69, VODOCHODY zodpovědný zástupce Ing. Vladimíra Sýkorová		
projektant	Atelier bod architekti s.r.o. OSADNÍ 799/26, 177 00, PRAHA zodpovědný projektant Ing. arch. Jáchym Svoboda		
autoři	Ing. arch. Vojtěch Sosna Ing. arch. Jáchym Svoboda Ing. arch. Jakub Straka		
projektant části	Ing. Radek Mrňák		
zodpovědný projektant	Ing. Radek Mrňák		
část	D.1.4.1 ZDRAVOTNĚ TECHNICKÉ INSTALACE		
výkres	AXONOMETRIE ROZVODU PLYNOVOD		
měřítko	datum	číslo výkresu	
1:50	11.2020	11	