




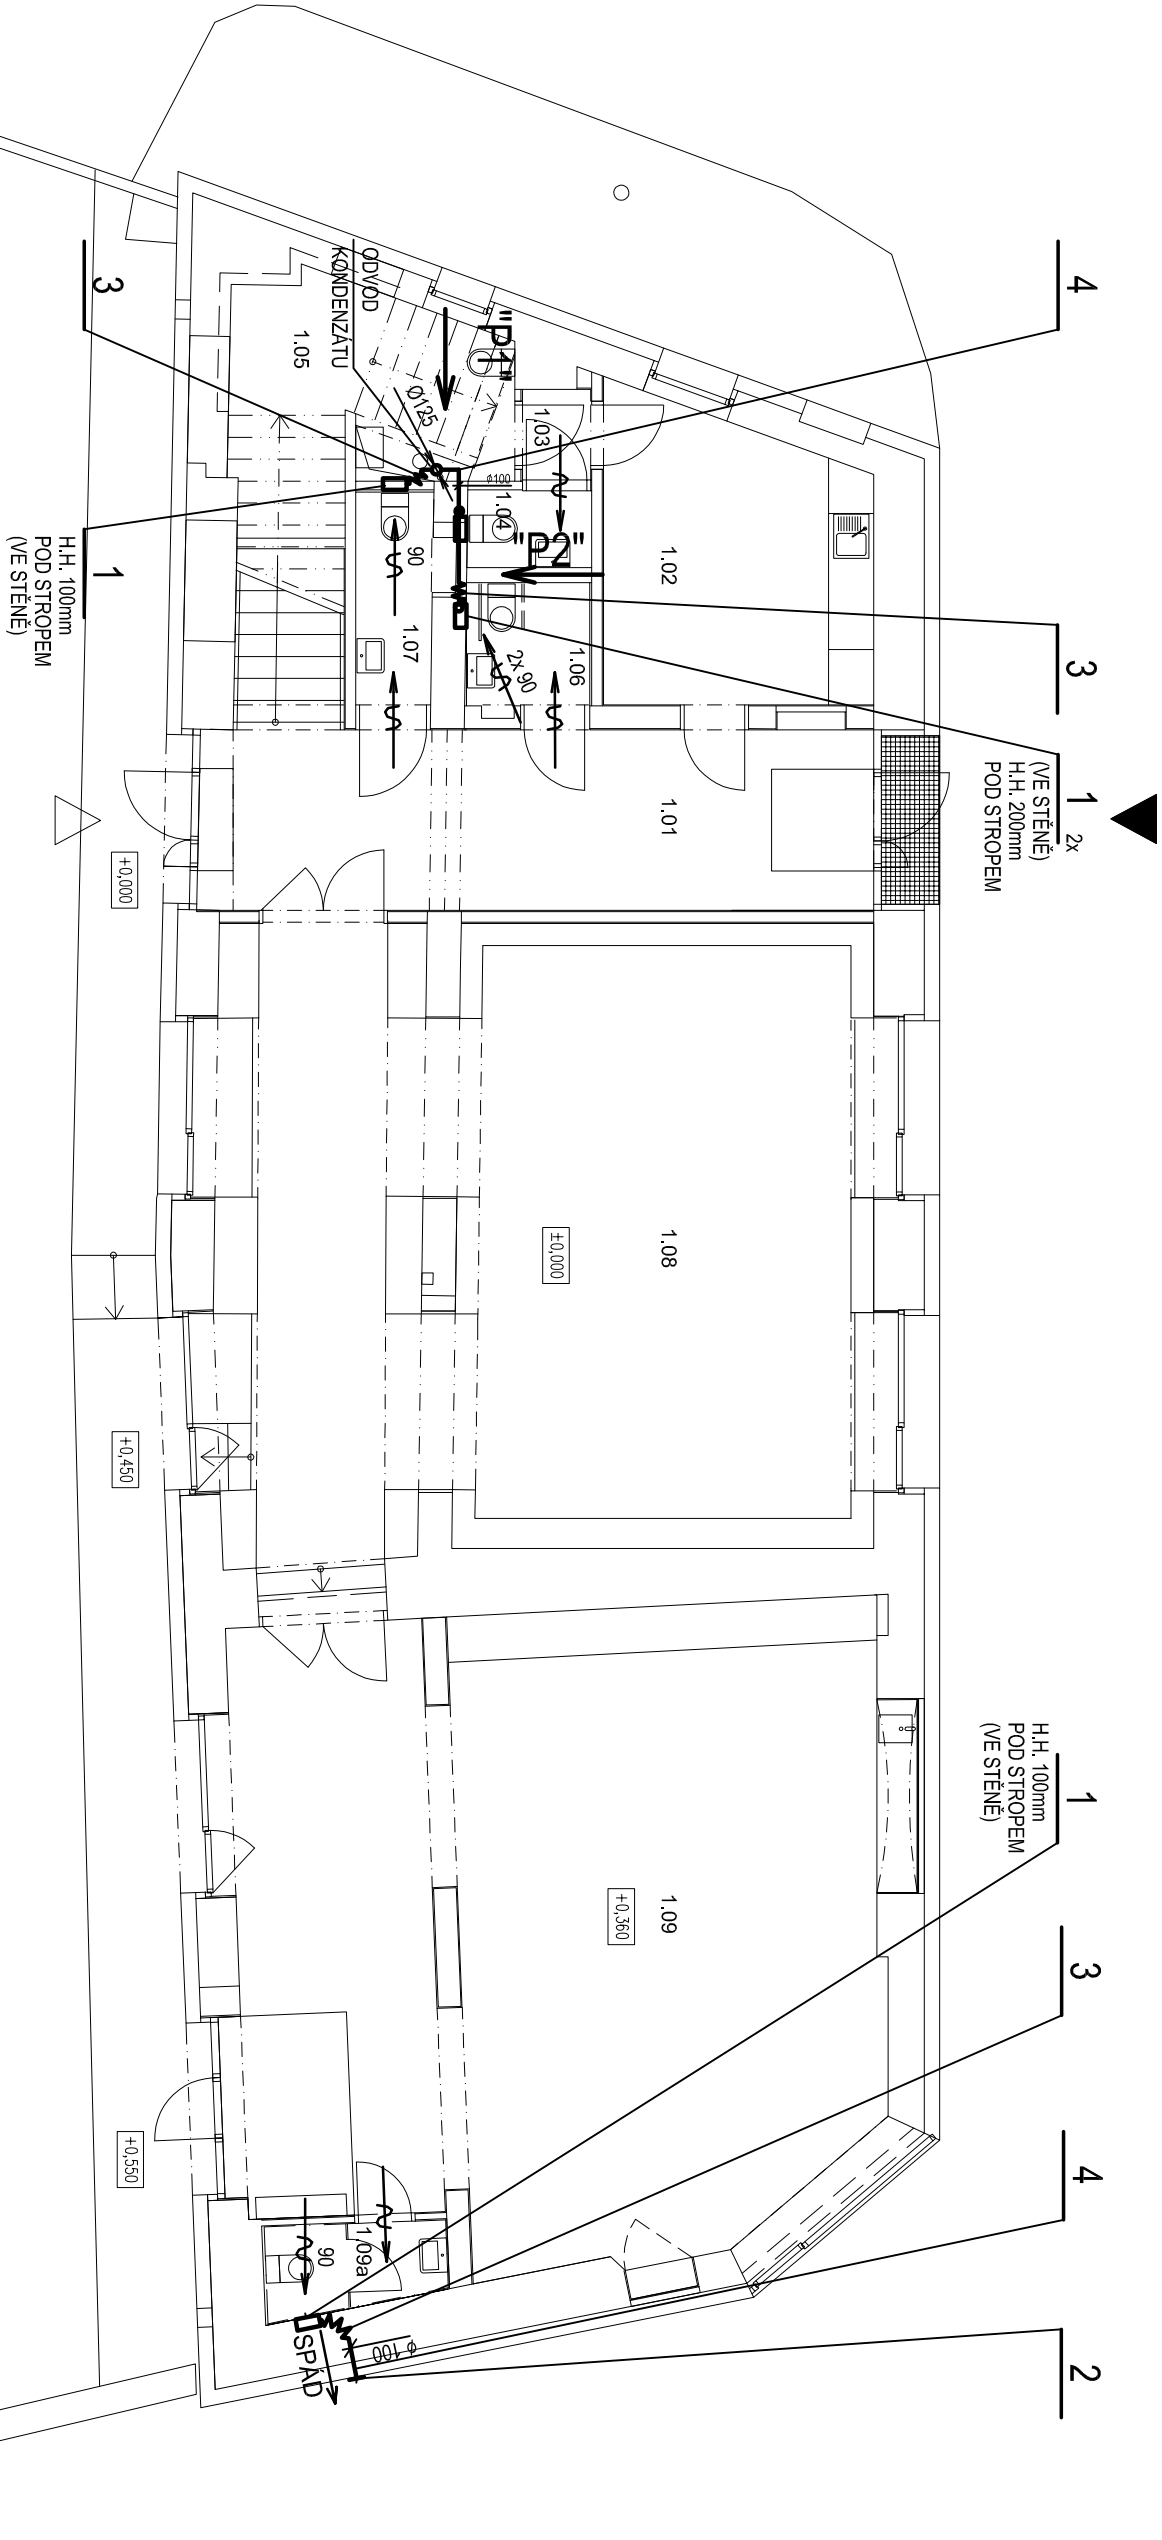

POHLED "P1" m1:50

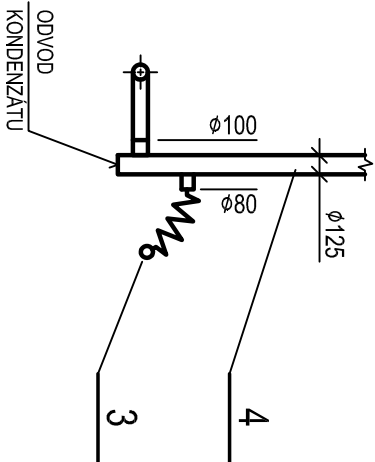

POHLED "P2" m1:50

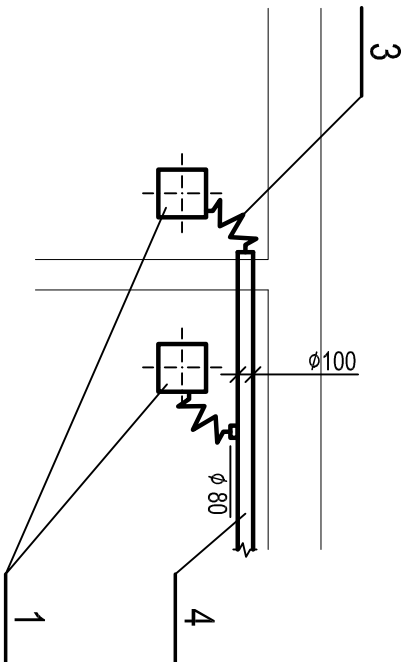

- POZNÁMKY:**
- ODVOD KONDENZÁTU: POTRUBÍ ROZVODY (SPIRO) V NEJNÍŽŠÍM MÍSTĚ UKONČENÝ "T" KUSEM S NÁTRUBKEM 10mm
 - VŠECHNY VENTILÁTORY V PODHLEDU A VE STĚNĚ BUDOU NÁPOLENY NA POTRUBÍ SPIRO min 500mm DLOUHOU OHEBNOU HADICI S TLUMIČEM
 - KONCOVÉ PRVKY BUDOU OSAZENY PŘEDNOSTNĚ DLE VÝKRESU KOORDINAČNÍ ČÁSTI A VÝKRESU INTERIÉRU
 - SAMOTNÉ KOLMÉ POTRUBÍ SPIRO BUDE 450mm NAD STŘECHOU KRYTO KRYTKOU PROTI DEŠTI S INTEGROVANOU MŘÍŽKOU Z TÁŽENÉHO KOVU

VÝKRESY AÚTOSTAVBY			
číslo	název	datum	číslo výkresu
001	PROJEKT STAVBY	12.12.2020	01
002	PROJEKT STAVBY	12.12.2020	02
003	PROJEKT STAVBY	12.12.2020	03
004	PROJEKT STAVBY	12.12.2020	04
005	PROJEKT STAVBY	12.12.2020	05
006	PROJEKT STAVBY	12.12.2020	06
007	PROJEKT STAVBY	12.12.2020	07
008	PROJEKT STAVBY	12.12.2020	08
009	PROJEKT STAVBY	12.12.2020	09
010	PROJEKT STAVBY	12.12.2020	10

stavba			MÁSLOVICE PRAŽSKÁ č.p. 128
akce			KOMUNITNÍ CENTRUM MÁSLOVICE
stupeň dokumentace			DPS
investor			OPEC MÁSLOVICE
zodpovědný zástupce			PRAŽSKÁ 18, 250 69, VODOCHODY Ing. Václava Škorpová
projektant			Atelier bod architekti s.r.o
zodpovědný projektant			OSADNÍ 799/26, 170 00, PRAHA Ing. arch. Jáchym Svoboda
autoři			Ing. arch. Václav Škorpová Ing. arch. Jáchym Svoboda Ing. arch. Jáchym Svoboda
projektant části			Záruka
zodpovědný projektant			Záruka
část			D.1.4. VZDUCHOTECHNIKA
výkres			PŮDORYS 1.NP
měřítko			1:100
datum			12.12.2020
číslo výkresu			01

Tento dokument požívá ochrany dle zákona č. 121/2000 sb. (autorský zákon), originál tohoto výkresu a návrh řešení na něm je majetkem autorů, tento výkres slouží výlučně jako podklad pro vydání stavebního povolení a jednání se správními orgány o podobě stavby, tento výkres nesmí být komerčně využit třetí osobou a žádným způsobem nerespektujícím usazení autorského zákona, kopírování je možné pouze na základě písemného souhlasu autorů