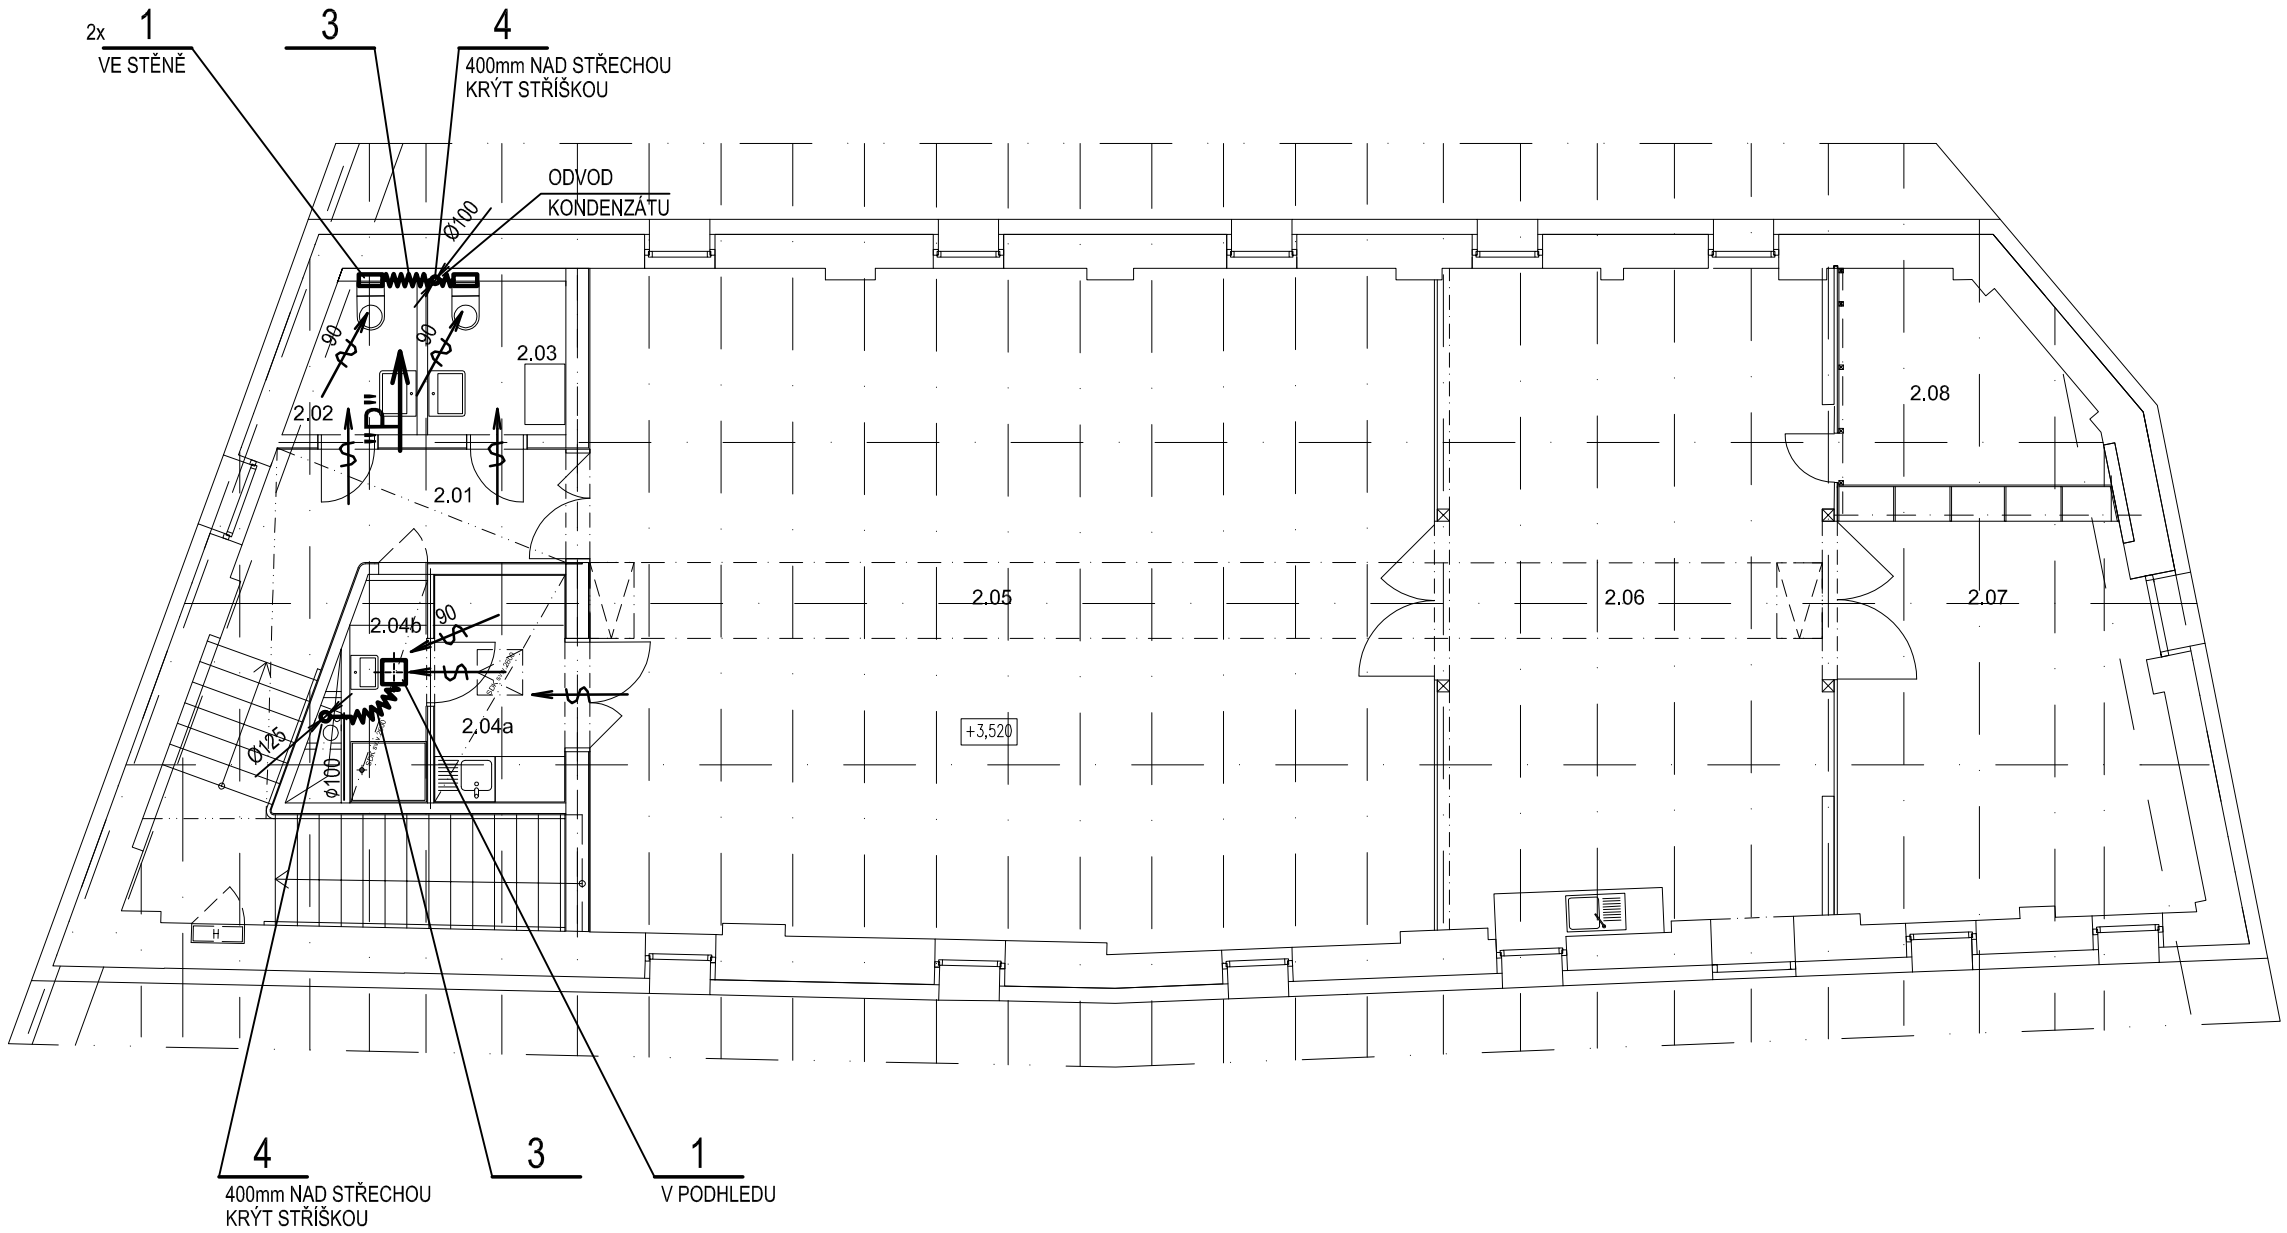

POHLED "P" m1:50

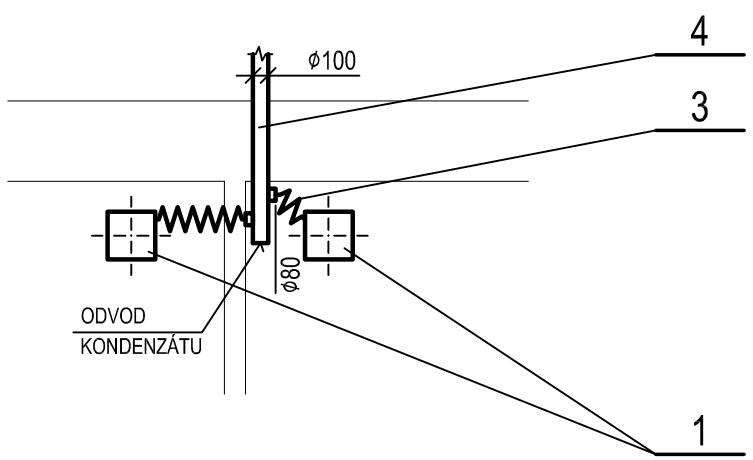

POZNÁMKA:

- ODVOD KONDENZÁTU:
  POTRUBNÍ ROZVODY (SPIRO) V NEJNIŽŠÍM MÍSTĚ UKONČENY "T" KUSEM S NÁTRUBKEM 10mm
- VŠECHNY VENTILÁTORY V PODHLEDU A VE STĚNĚ BUDOU NAPOJENY
  NA POTRUBÍ SPIRO min 500mm DLOUHOU OHEBNOU HADICÍ S TLUMIČEM
- KONCOVÉ PRVKY BUDOU OSAZENY PŘEDNOSTNĚ DLE VÝKRESU KOORDINAČNÍ ČÁSTI
  A VÝKRESU INTERIÉRU
- SAMOTNÉ KOLMÉ POTRUBÍ SPIRO BUDE 450mm NAD STŘECHOU KRYTO KRYTKOU PROTI DEŠTI S
  INTEGROVANOU MŘÍŽKOU Z TAŽENÉHO KOVU

± 0,000 = 275,780 (VÝŠKOVÝ SYSTÉM BpV)

stavba

MÁSLOVICE PRAŽSKÁ č.p. 128

akce

KOMUNITNÍ CENTRUM MÁSLOVICE

stupeň dokumentace: DPS

investor: OBEC MÁSLOVICE

PRAŽSKÁ 18, 250 69, VODOCHODY

zodpovědný zástupce: Ing. Vladimíra Sýkorová

projektant

Atelier bod architekti s.r.o

OSADNÍ 799/26, 170 00, PRAHA

zodpovědný projektant: Ing. arch. Jáchym Svoboda

autoři: Ing. arch. Vojtěch Sosna, Ing. arch. Jáchym Svoboda, Ing. arch. Jakub Straka

projektant částI: Záruba

zodpovědný projektant: Záruba

část: D.1.4. VZDUCHOTECHNIKA

výkres

PŮDORYS 2.NP

měřítko	datum	číslo výkresu
1:100	12.2020	02

Tento dokument požívá ochrany dle zákona č.121/2000 sb. (autorský zákon), originál tohoto výkresu a návrh řešení na něm je majetkem autorů, tento výkres slouží výlučně jako podklad pro vydání stavebního povolení a jednání se správními orgány o podobě stavby, tento výkres nesmí být komerčně využit třetí osobou a žádným způsobem nerespektujícím ustavení autorského zákona, kopírování je možné pouze na základě písemného souhlasu autorů