


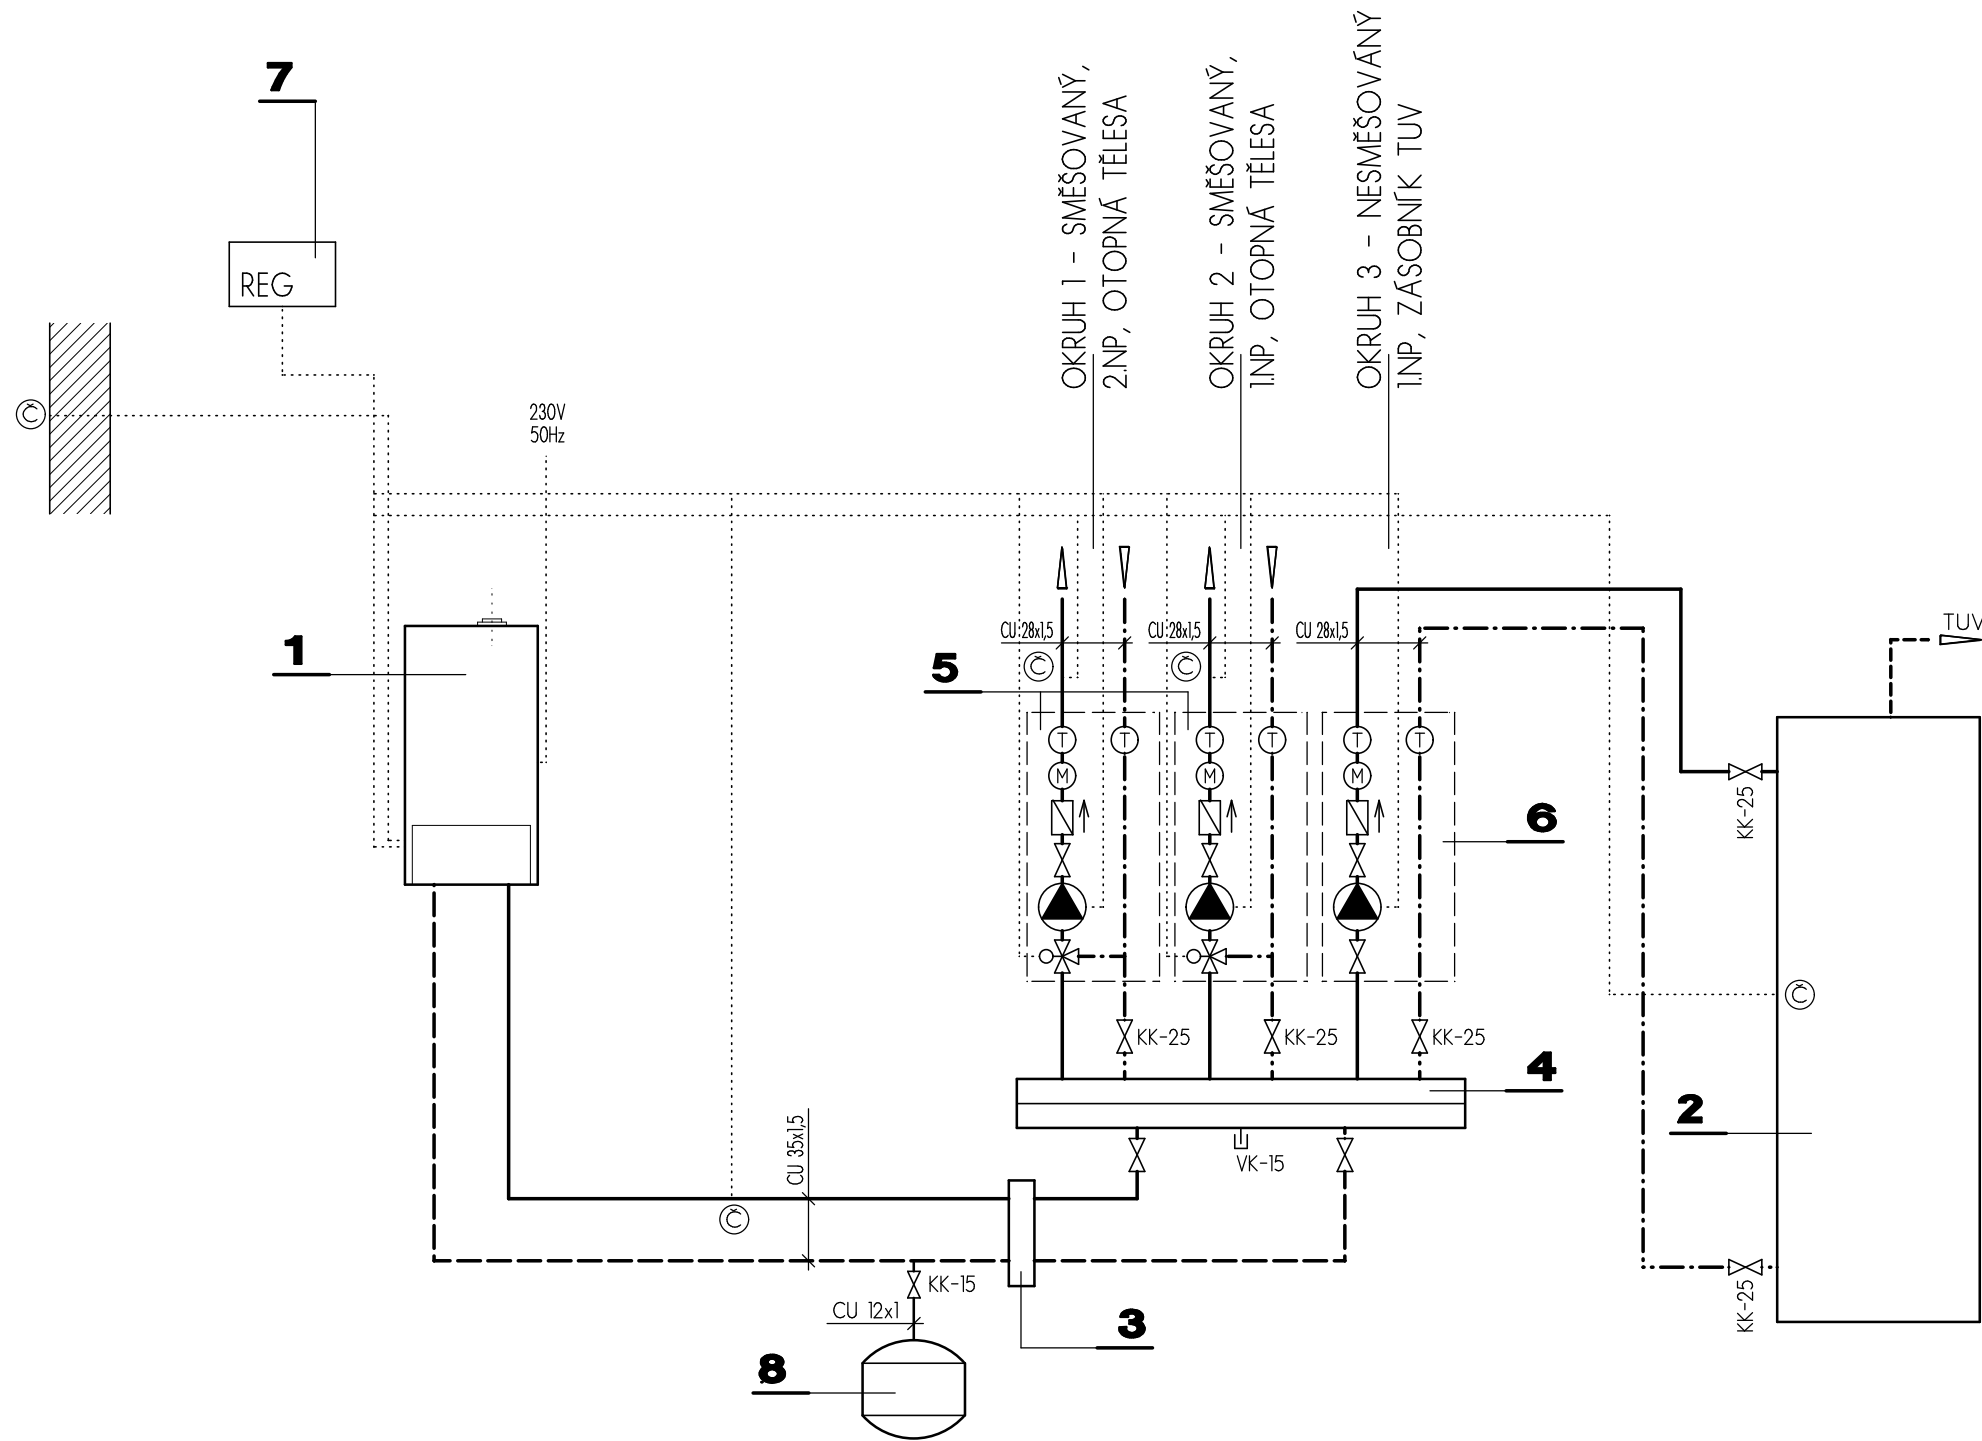

LEGENDA:

- 1 PLYNOVÝ KONDENZAČNÍ KOTEL O VÝKONU 2,7-18kW, NAPŘ. GEMINOX THR_s 19
- 2 ZÁSOBNÍKOVÝ OHŘÍVAČ TUV OBJEMU 120LT, NAPŘ. GEMINOX BS120
- 3 STABILIZÁTOR KVALITY PRO MALÉ SYSTÉMY DO 3m³/h, NAPŘ. MEIBES MHK 32
- 4 ROZDĚLOVAČ A SBĚRAČ PRO TŘI OKRUHY DO 3m³/h, NAPŘ. MEIBES
- 5 ČERPADLOVÁ SKUPINA SMĚŠOVANÁ DN 25, NAPŘ. MEIBES MK 25 (WILO STRATOS PARA 25/1-7)
- 6 ČERPADLOVÁ SKUPINA NESMĚŠOVANÁ DN25, NAPŘ. MEIBES UK 25 (WILO STRATOS PARA 25/1-7)
- 7 EKVIKTERMNÍ REGULACE ZDROJE TEPLA
- 8 TLAKOVÁ EXPANZNÍ NÁDOBA EXPANSOMAT 35LT

ZMÍNĚNÉ KONKRÉTNÍ VÝROBKY JSOU UVÁDĚNY Z DŮVODU VÝPOČTŮ A NÁVAZNOSTÍ JEDNOTLIVÝCH PRVKŮ, JE MOŽNÉ POUŽÍT ROVONOCENNÉ, NEBO LEPŠÍ ŘEŠENÍ.
PŘI UŽITÍ JINÉHO SYSTÉMU JE NUTNÉ PŘÍPUSOBIT VEŠKERÉ VÝPOČTY A NÁVAZNOSTI.
ZMĚNY V NÁVAZNOSTECH NA STAVEBNÍ KONSTRUKCE MUSÍ BÝT PÍSEMNĚ ODSOUHLASENY ARCHITEKTEM.
JEDNOTLIVÉ TECHNOLOGICKÉ CELKY MUSÍ BÝT PROVEDENY V JEDNOM SYSTÉMU OD STEJNÉHO VÝROBCE.

- KK - KULOVÝ KOHOUT
- KKP - KULOVÝ KOHOUT PLYNOVÝ
- NVK - NAPOUŠTĚČ A VYPOUŠTĚČ KOHOUT
- ZV - ZPĚTNÝ VENTIL
- VK - VYPOUŠTĚČ KOHOUT
- Č - ČIDLO
- 3V - TROJCESTNÝ VENTIL
- OČ - OBĚHOVÉ ČERPADLO
- PV - POJISTNÝ VENTIL (3bar)
- SMĚR TOKU MÉDIA

±0,000 = 275,78 (VÝŠKOVÝ SYSTÉM BpV)

stavba	MÁSLOVICE PRAŽSKÁ č.p. 128	
akce	KOMUNITNÍ CENTRUM MÁSLOVICE	
stupeň dokumentace	DPS	
investor	OBEC MÁSLOVICE PRAŽSKÁ 18, 250 69, VODOCHODY zodpovědný zástupce Ing. Vladimíra Sýkorová	
projektant	Atelier bod architekti s.r.o. OSADNÍ 799/26, 177 00, PRAHA zodpovědný projektant Ing. arch. Jáchym Svoboda	
autoři	Ing. arch. Vojtěch Sosna Ing. arch. Jáchym Svoboda Ing. arch. Jakub Straka	
projektant části	Ing. Radek Mrňák	
zodpovědný projektant	Ing. Radek Mrňák	
část	D.1.4.4 VYTÁPĚNÍ	
výkres	SCHÉMA ZDROJE TEPLA	
měřítko	datum	číslo výkresu
-	11.2020	05