


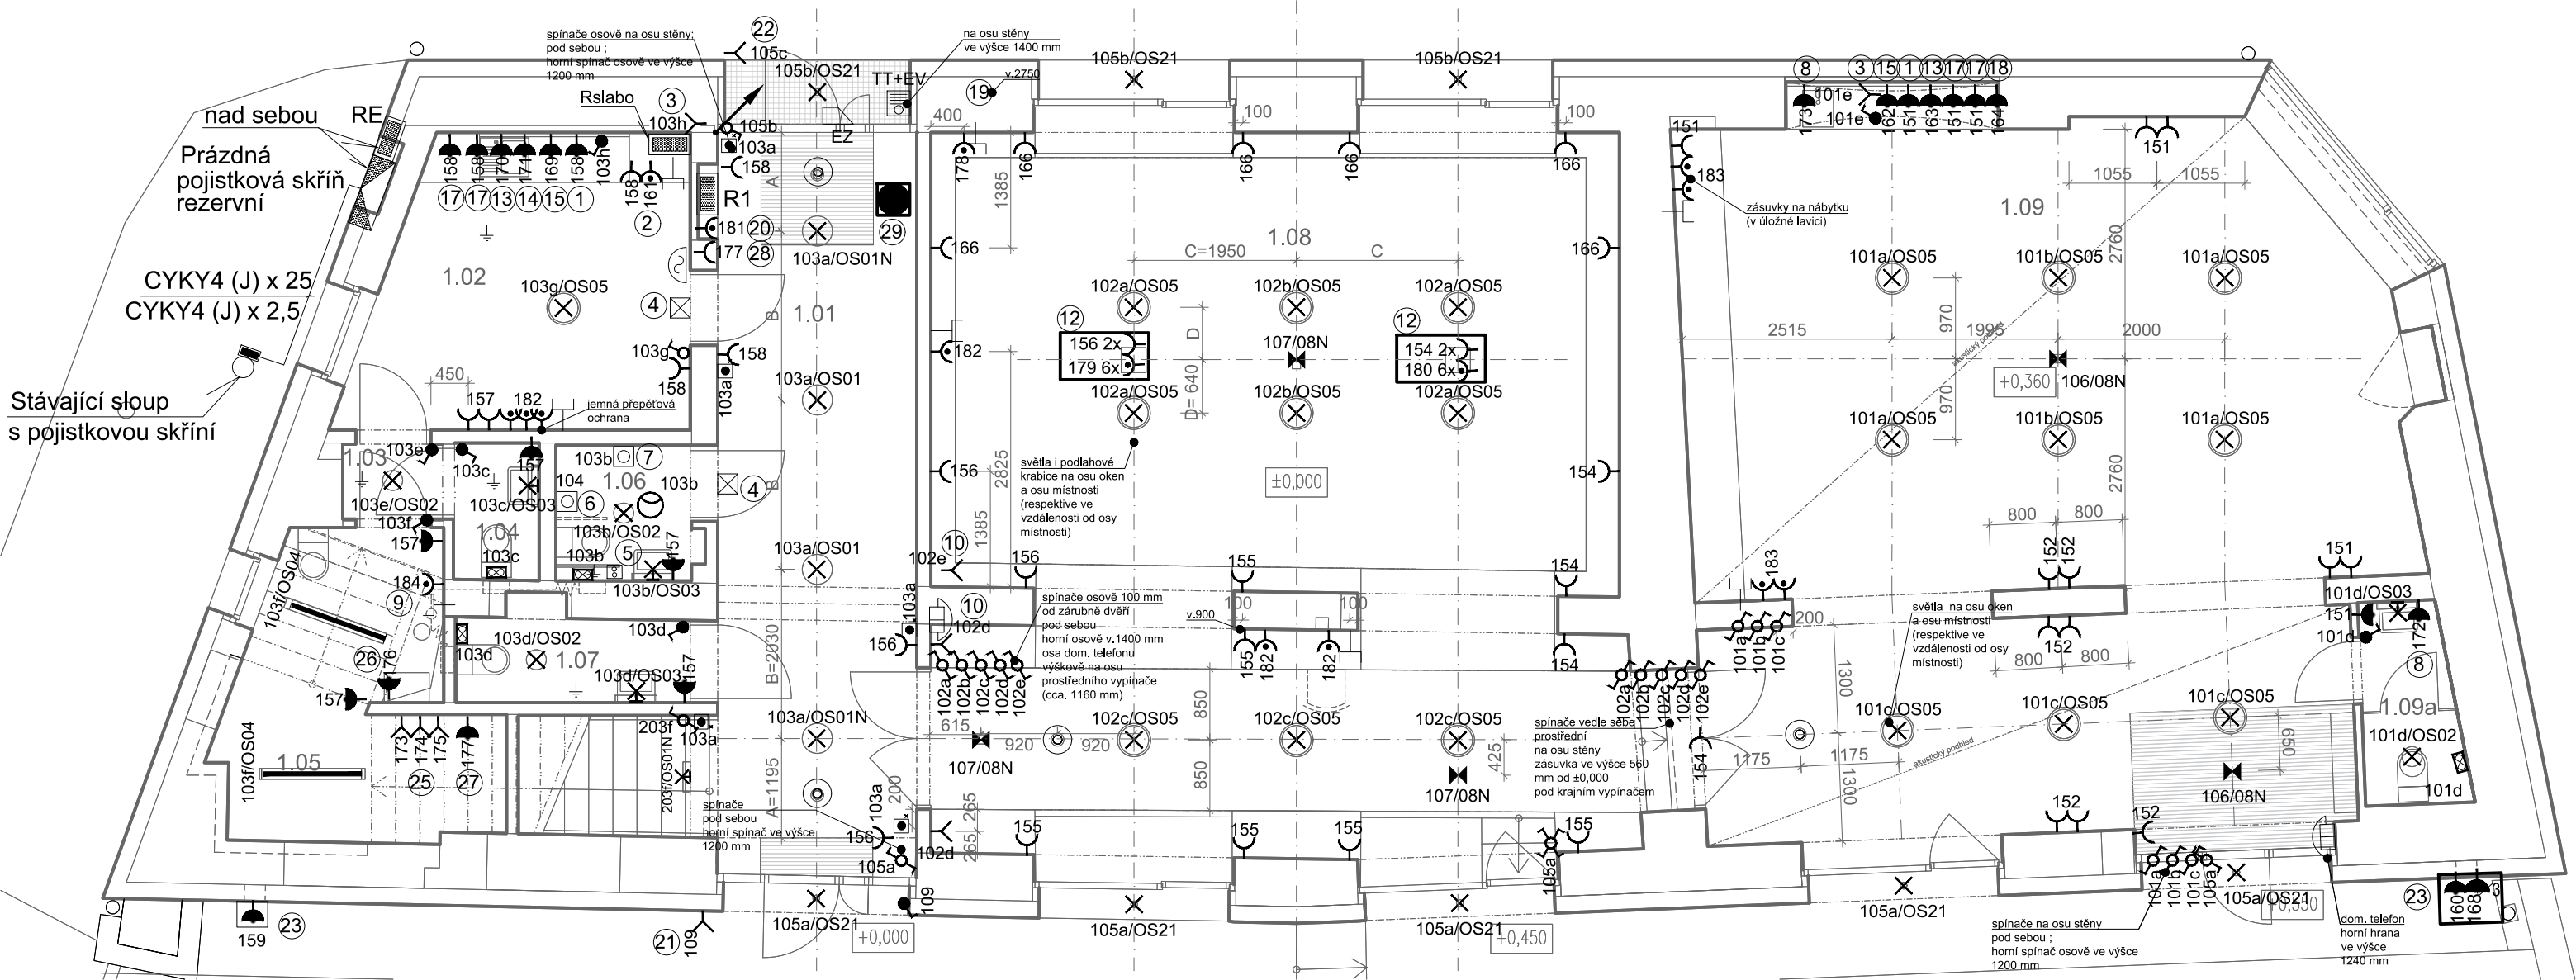


LEGENDA	
	Svitidlo zářivkové
	Svitidlo zářivkové mezi skřínkami kuchyňské linky
	Vývod pro svítidlo stropní
	Vývod pro svítidlo nástěnné
	Spínač domovní 230V, 10A, bílý, jednobolový 1
	Spínač domovní 230V, 10A, bílý, seriový 5
	Spínač domovní 230V, 10A, bílý, střídavý 6
	Spínač domovní 230V, 10A, bílý, křížový 7
	Spínač domovní 230V, 10A, bílý, jednobolový 1, IP44
	Spínač domovní 230V, 10A, bílý, seriový 5, IP44
	Spínač domovní 230V, 10A, bílý, střídavý 6, IP44
	Spínač domovní 230V, 10A, bílý, křížový 7, IP44
	Čidlo IP44, 200 stupňů, dosah min. 3m
	Zásuvka domovní, 230V, 16A, bílá
	Zás. domovní, 230V, 16A, pro elektroniku, odlišit barvou
	Zásuvka domovní, 230V, 16A, bílá, IP44
	Zásuvka 400V, 32A, IP54
	Vývod 400V pro elektrický sporák s keramickou plotnou
	Vývod 230V
	Ventilátor do 40W, 230V
	Přídavná ochrana pospojením
	Ovládání otevírání střešního okna-součást dodávky okna
	Přístroj domácího telefonu
	Elektrický zvonek
	Tlačítkové tablo a elektrický vrtáky
	Elektrický zámek
	Datová dvouzdiřková zásuvka
	Autonomní kroužkové čidlo
	Tlačítko pod sklem TOTAL STOP a CENTRAL STOP

LEGENDA	
1	- Lednička
2	- Samostatně jištěná zásuvka pro tiskárnu
3	- Vývod pro světelný LED pásek pod horními skřínkami, v=1,6
4	- Zařízení pro potvrzení volání, propojit se systémem tísňového volání na WC pro invalidy, napájecí zdroj pro systém tísňového volání 230VAC/24VDC je v rozvaděči R1
5	- Signalizační světlo s elektronikou a akustickou signalizací, umístění nad osou dveří, v=2,820m
6	- Volací/potvrzovací tlačítko, v=0,975m
7	- Volací tlačítko táhlo s uklidňující LED, v=2m
8	- Volací tlačítko s uklidňující LED
9	- Průtokový ohřivač do 3,5kW, 230V, v=0,24m
10	- Samostatně jištěná zásuvka 230V a datová zásuvka pro ústřednu zabezpečení, v=pod stropem
11	- Vývod pro světelnou lištu LED pásek, v=pod stropem 2,75
12	- Vývod pro el. ovládání střešního okna, provede se propojení k ovládání CYKY J5x1,5, rozvod a zapojení se upraví dle skutečně dodaného zařízení
13	- Podlahová krabice min. 8 modulů
14	- Samostatně jištěná zásuvka pro varnou konev nebo kávovar
15	- Samostatně jištěná zásuvka pro varnou konev
16	- Samostatně jištěná zásuvka pro myčku
17	- Zásuvka pod horními skřínkami kuch. linky
18	- Samostatně jištěná zásuvka pro dvouvářič
19	- Samostatně jištěná zásuvka pro WIFI, v=2,75m
20	- Samostatně jištěná zásuvka do slaboproudého rozvaděče
21	- Vývod pro osvětlení lampiony, v=3,0m
22	- Vývod pro LED pásek pro poutač, ponechat volný konec kabelu, v=2,85m
23	- Zásuvky ve výklenku překrytém dvířky
24	- Vývod pro oběhové čerpadlo topení 230V, 250W
25	- Vývod pro oběhové čerpadlo topení 230V, 250W
26	- Samostatně jištěná zásuvka pro plynový kotel 230V, 200W
27	- Samostatně jištěná zásuvka pro oběh. čerpadlo vody, 230V, 100W
28	- Samostatně jištěná zásuvka pro centrální jednotku Danfoss
29	- Tlačítko propojit s venkovním čidlem na severní fasádě
30	- Tlačítko pod sklem TOTAL STOP a CENTRAL STOP

PRINCIPY:

- kótování osově na střed prvků
- výška zásuvek 200 mm od země
- výška spínačů 1200 mm od země
- vzájemná osová vzdálenost v sestavě zásuvek/ spínačů je 120 mm
- není-li uvedeno jinak je sestava zásuvek/ spínačů 200 mm od zárubně dveří/ hrany stěny
- v místnosti 1.08 jsou zásuvky umístěny na vestavěném nábytku 100 mm od vnitřní hrany vestavěných knihoven
- není-li uvedeno jinak jsou zásuvky/ spínače v sestavě umístěny vodorovně vedle sebe
- rozmístění prvků je samostatně rozkresleno
- pro místnosti: 1.01, 1.04, 1.06, 1.07, 1.09a, 2.02, 2.03, 2.04a, 2.04b a pro kuchyňky v místnostech 1.02 a 1.09 a mycí pult ve 2.06

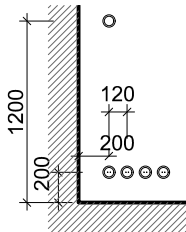


TABULKA MÍSTNOSTÍ			
Č.M.	NÁZEV MÍSTNOSTI	m2	PODLAHA
1.01	VSTUPNÍ CHODBA	21,4	CEMENTOVÁ STĚRKA
1.02	KANCELÁŘ PRO POSKYTOVÁNÍ SOC. PORADENSTVÍ A RECEPCE A PRODEJ KOMUNITNÍCH VÝROBKŮ	13,5	DŘEVĚNÁ PODLAHA
1.03	ZÁZEMÍ ZAMĚSTNANCÍ	1,2	CEMENTOVÁ STĚRKA
1.04	WC ZAMĚSTNANCÍ	1,7	CEMENTOVÁ STĚRKA
1.05	TECHNICKÁ A ÚKLIDOVÁ MÍSTNOST	10,2	BETON- EPOXID.NÁTĚR
1.06	WC BEZBARIÉROVÉ	2,8	CEMENTOVÁ STĚRKA
1.07	WC	3	CEMENTOVÁ STĚRKA
1.08	KLUBOVNA PRO SENIORY	74,9	DŘEVĚNÁ PODLAHA
1.09	HERNA PRO DĚTI A MLÁDEŽ	72,5	DŘEVĚNÁ PODLAHA
1.09a	HERNA PRO DĚTI A MLÁDEŽ- zázemí	2,7	CEMENTOVÁ STĚRKA
1.10	SCHODIŠTĚ	12,1	CEMENTOVÁ STĚRKA

± 0,000 = 275,780 (VÝŠKOVÝ SYSTÉM BpV)

stavba	MÁSLOVICE PRAŽSKÁ č.p. 128	
akce	KOMUNITNÍ CENTRUM MÁSLOVICE	
stupeň dokumentace	DPS	
investor	OBEC MÁSLOVICE PRAŽSKÁ 18, 250 69, VODOCHODY zodpovědný zástupce Ing. Vladimíra Sýkorová	
projektant	Atelier bod architekti s.r.o OSADNÍ 799/26, 170 00, PRAHA zodpovědný projektant Ing. arch. Jáchym Svoboda	
autoři	Ing. arch. Vojtěch Sosna Ing. arch. Jáchym Svoboda Ing. arch. Jakub Straka Ing. arch. Karolína Urbánková	
projektant části	Marcela Pokorná	
zodpovědný projektant	Marcela Pokorná	
část	D.1.4.5. SILNOPROUDÁ ELEKTROTECHNIKA A ELEKTRONICKÉ KOMUNIKACE	
výkres	PŮDORYS 1.NP	
měřítko	datum	číslo výkresu
1:75	02.2021	05

Tento dokument požívá ochrany dle zákona č.121/2000 sb. (autorský zákon), originál tohoto výkresu a návrh řešení na něm je majetkem autorů, tento výkres slouží výlučně jako podklad pro vydání stavebního povolení a jednání se správními orgány o podobě stavby, tento výkres nesmí být komerčně využit třetí osobou a žádným způsobem nerespektujícím ustavení autorského zákona, kopírování je možné pouze na základě písemného souhlasu autorů

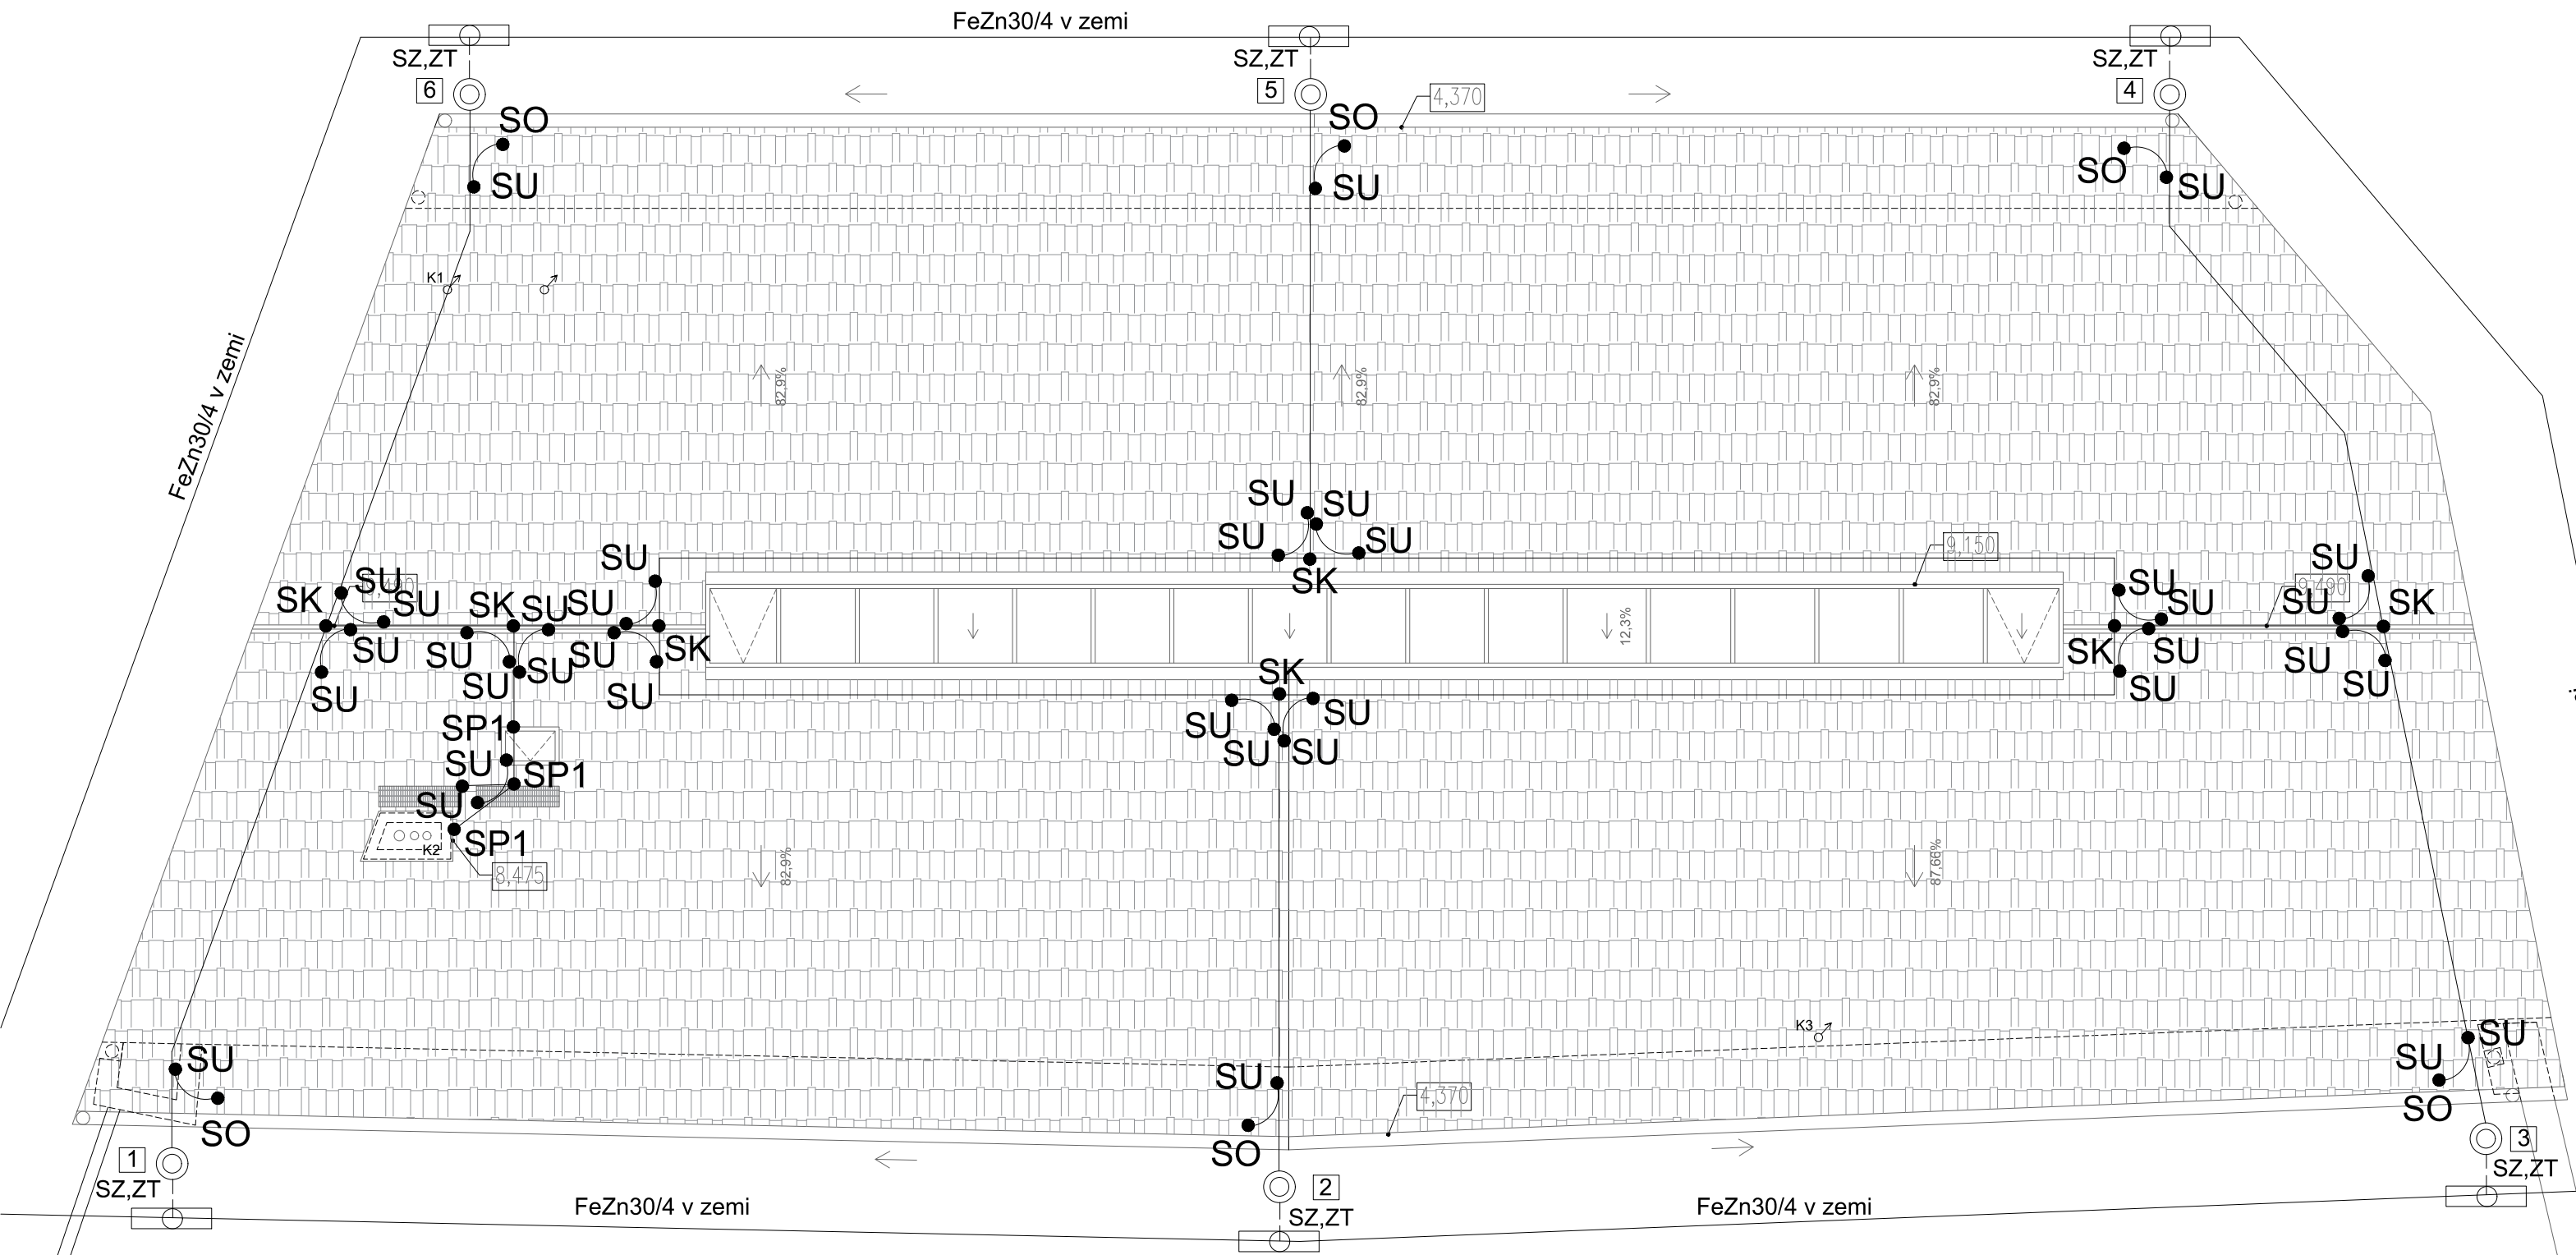

LEGENDA:

- FeZn8
- FeZn10
- FeZn30/4 ve výkopu v zemi

- svislé svody v nekovové netřítlivé trubce nebo v drážce ve zdivu
- Číslování zkušební svorky
- Zkušební svorka ve skříňce na objektu ve výšce cca 1,8m
- ZT Ochranná zaváděcí tyč
- SU Univerzální svorka propojení vodičů navzájem
- SO Svorka okapová, připojení svislých svodů okapu
- SP Svorka spojovací pro připojení oplechování
- SK Svorka křížová
- K hromosvodnému vedení dobře vodivě připojit
- všechny větší kovové části střechy
- /Okapy, oplechování apod./
- Hromosvod propojit s HOP objektu.

± 0,000 = 275,780 (VÝŠKOVÝ SYSTÉM BpV)

stavba	MÁSLOVICE PRAŽSKÁ č.p. 128	
akce	KOMUNITNÍ CENTRUM MÁSLOVICE	
stupeň dokumentace	DPS	
investor	OBEC MÁŠLOVICE PRAŽSKÁ 18, 250 69, VODOCHODY zodpovědný zástupce Ing. Vladimíra Sýkorová	
projektant	Atelier bod architekti s.r.o OSADNÍ 799/26, 170 00, PRAHA zodpovědný projektant Ing. arch. Jáchym Svoboda	
autoři	Ing. arch. Vojtěch Sosna Ing. arch. Jáchym Svoboda Ing. arch. Jakub Straka Ing. arch. Karolína Urbánková	
projektant části	Marcela Pokorná	
zodpovědný projektant	Marcela Pokorná	
část	D.1.4.5. SILNOPROUDÁ ELEKTROTECHNIKA A ELEKTRONICKÉ KOMUNIKACE	
výkres	HROMOSVOD	
měřítko	datum	číslo výkresu
1:75	02.2021	07

Tento dokument požívá ochrany dle zákona č.121/2000 sb. (autorský zákon), originál tohoto výkresu a návrh řešení na něm je majetkem autorů, tento výkres slouží výlučně jako podklad pro vydání stavebního povolení a jednání se správními orgány o podobě stavby, tento výkres nesmí být komerčně využit třetí osobou a žádným způsobem nerespektujícím ustavení autorského zákona, kopírování je možné pouze na základě písemného souhlasu autorů