

Platnost vyjádření je 1 rok

Vaše značka: Naše značka: Vyřizuje: telefon: V Kladně dne:
P20710003207 P. Pospíšilová 312 812 265 5.2.2020

Máslovice – Komunitní centrum Máslovice
vyjádření k dokumentaci ke stavebnímu povolení; existence sítí

Investor: Obec Máslovice

Dotčené pozemky: parc. č.st. 9/1, st. 9/2, 203 v k.ú. Máslovice

Základní údaje stavby:

Předložené podklady řeší rekonstrukci objektu bývalé hospody pro nové využití jako Komunitní centrum obce Máslovice.

Objekt je napojen na stávající vyhovující vodovodní přípojku. Nově bude provedeno napojení v šachtě na dvoře mezi oběma objekty na návsi. Na tuto nově provedenou odbočku bude bezprostředně za obvodovou zdí osazen podružný vodoměr na odečet spotřeby vody. Do doby realizace splaškové kanalizace v obci bude osazena pro tento objekt nová jímka splaškových vod o objemu 8m³. Dešťové vody budou svedeny do vsakovací šachty.

Technické podklady:

- V komunikacích v ulicích Pražská a Na Ladech, se nachází vodohospodářské zařízení pro veřejnou potřebu provozované naší společností Středočeské vodárny, a.s., a to **vodovod**. **Orientační polohu** tohoto zařízení zasíláme na situaci z našich podkladů z GIS.
- Přípojky jsou v celé délce v majetku jejich investorů, zpravidla majitelů napojených nemovitostí, nejsou provozovány naší společností a nemáme obvykle k dispozici zakres jejich trasy.

Vodohospodářské zařízení v dané lokalitě je v působnosti provozovatele vodovodů a kanalizací pro veřejnou potřebu – společnosti Středočeské vodárny, a.s. (SV, a.s.) provoz:

- **Provoz Vodovod – středisko Neratovice**, adresa střediska: Kralupy nad Vltavou., ul. Ke Koupališti, technik střediska Pavel Cvrk, tel.: 312 812 303, 606 836 752, e-mail: pavel.cvrk@svas.cz

Ke stavbě máme z hlediska provozovatele vodohospodářského zařízení tyto podmínky:


- Se stavbou komunitního centra na pozemcích parc.č. st. 9/1, st. 9/2, 203 v k.ú. Máslovice, souhlasíme. Na pozemcích se nenachází vodohospodářské zařízení ve správě naší společnosti.
- Stávající vodovodní přípojka pro budoucí komunitní centrum je zakončena vodoměrnou šachtou s fakturačním vodoměrem v zeleném pásu u č.p. 15.
- Upozorňujeme, že potrubí od vodoměrné šachty u č.p. 15 na dvůr mezi objekty je vnímáno jako vnitřní rozvody vody.
- Pro **odečet spotřeby pitné vody** bude sloužit vždy pouze **jeden fakturační vodoměr, umístěný ve vodoměrné šachtě**. Pro jednotlivá čísla popisná budou na vnitřním rozvodu vody osazeny tzv. podružný vodoměry, které však naše společnost, Středočeské vodárny, a.s., **nespravuje** a neodečítá.
- Upozorňujeme, že do potrubí stávající vodovodní přípojky v úseku od napojení na řad, k fakturační vodoměrné sestavě nesmí být žádným způsobem zasahováno bez vědomí pracovníků výše uvedených provozů. Termín je třeba dohodnout alespoň 14 dní předem.
- Vyjádření v lokalitách, kde se nachází vodohospodářský majetek ve vlastnictví Vodárny Kladno Mělník a.s., je v kompetenci Středočeských vodáren a.s.
- Vodárny Kladno Mělník a.s. se ke stavbám objektů nevyjadřují. Vyjádření vydávají pouze SV a.s..

Středočeské vodárny, a.s.
Ústav technického vyjádření
U Vodáren 3085, 272 80 Kladno
(1)

Ing. Marie Večeřová

Manažer útvaru technického vyjádření

Příloha: PD (situace s razítkem SV, a.s.), situace z GIS s razítkem SV, a.s.

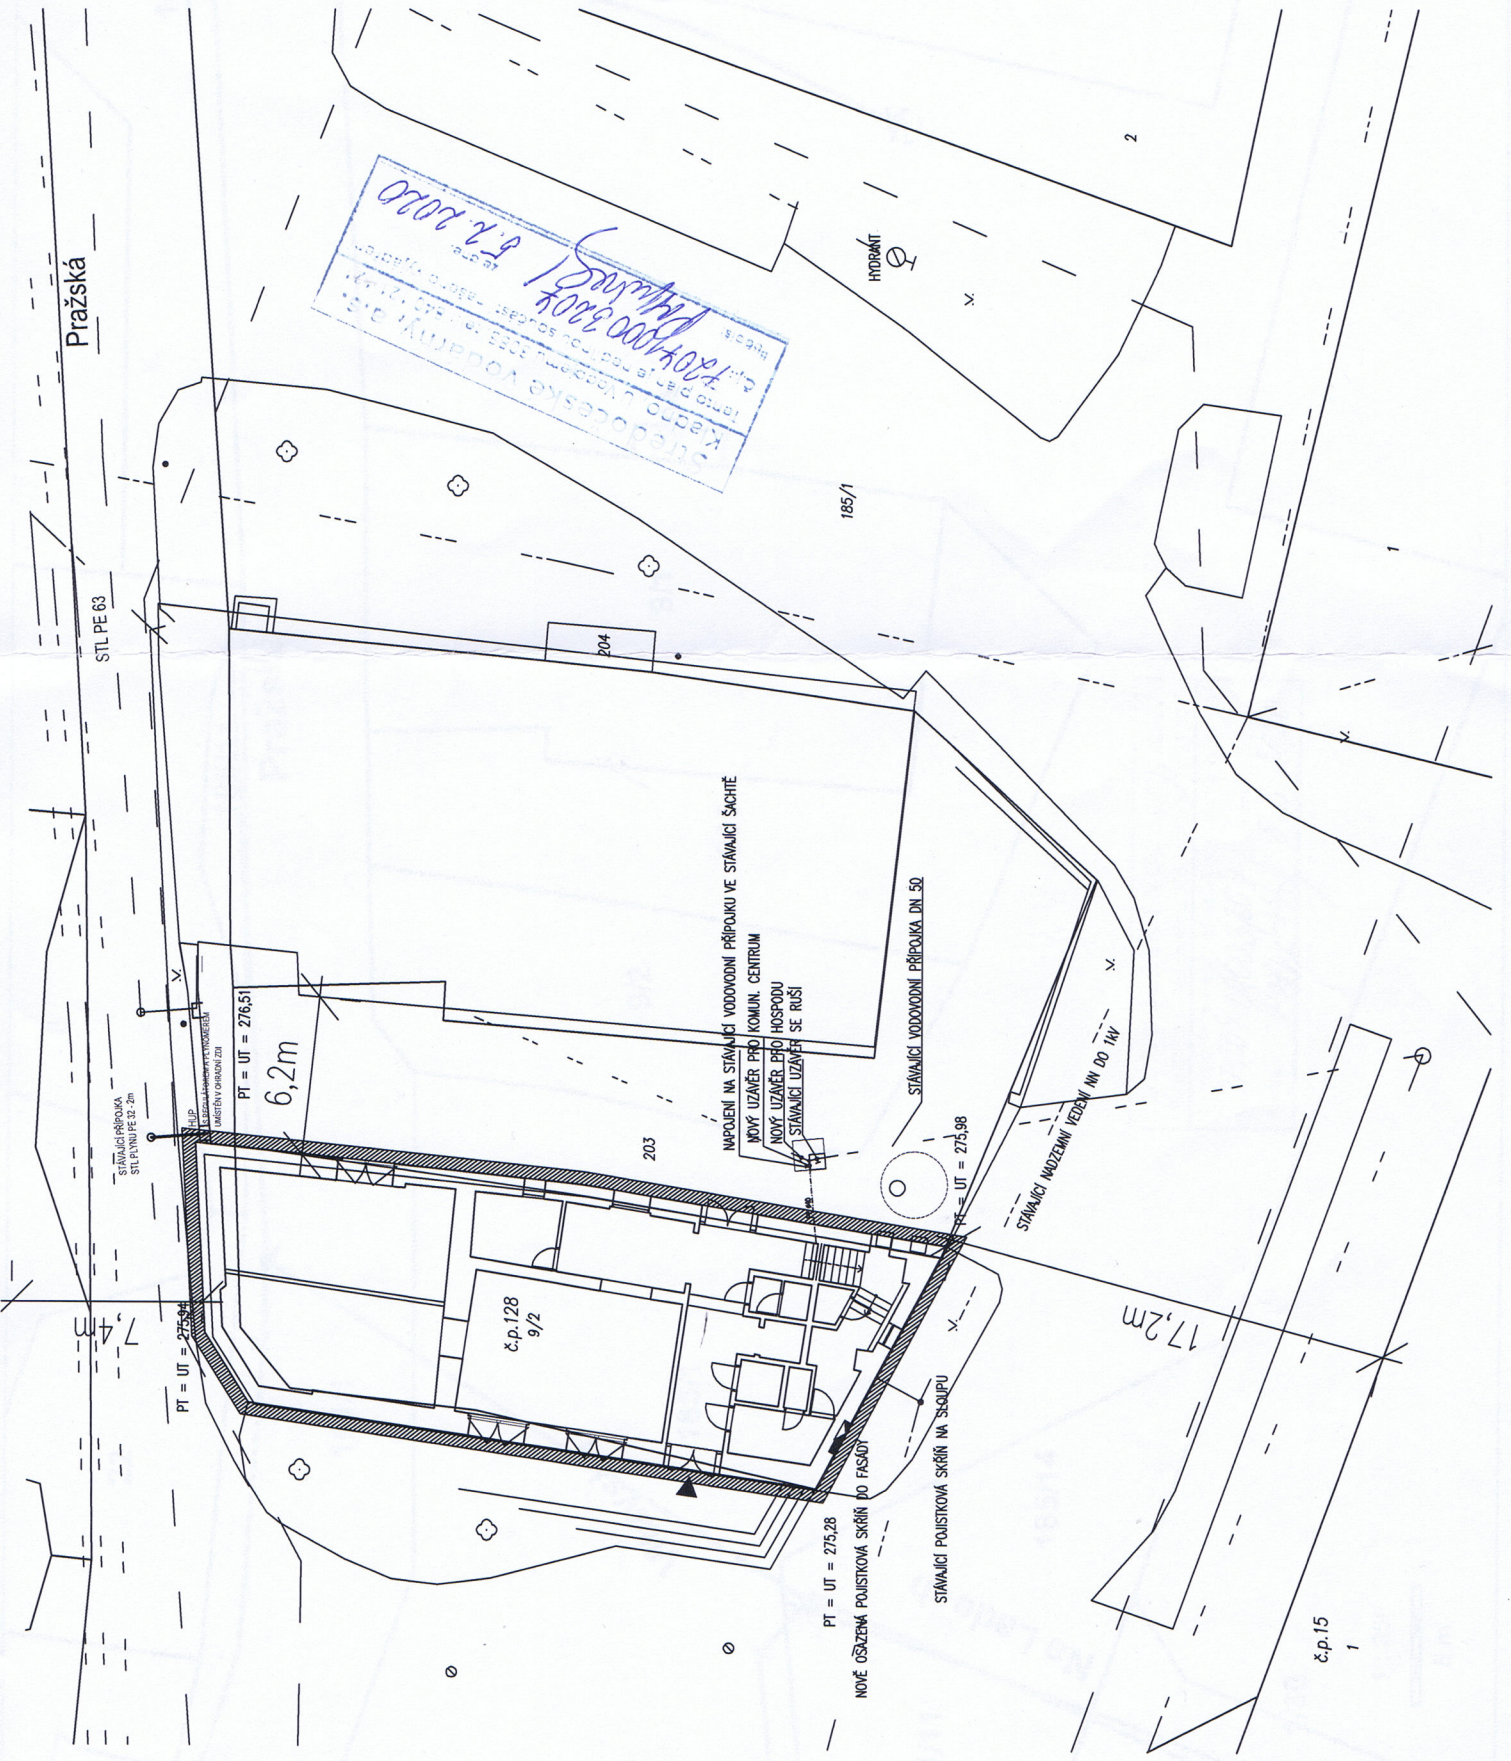


- VODOVODNÍ ŘÁD
- VODOVODNÍ PŘÍP. STÁV.
- NN KABELOVÁ SÍŤ
- KABELY SDK
- PLYNOVODNÍ ŘÁD
- PLYNOVÁ PŘÍP. NAVRH.
- KANALIZACE SPLAŠKOVÁ N.
- ▨ VÝKOP (hl. cca 1m)
pro provedení sanací

± 0,000 = 275,780 (NÝSKOVÝ SYSTÉM BpV)

stavba	MÁSLOVICE PRAŽSKÁ č.p. 128		
akce	KOMUNITNÍ CENTRUM MÁSLOVICE		
stupeň dokumentace	DSP		
investor	OBEC MÁSLOVICE PRAŽSKÁ 18, 250 68, VODOCHODY Ing. Vladimír Sýkora		
zodpovědný zástupce	Atelier bod architekti s.r.o.		
projektant	OSODNÍ 799/26, 170 00, PRAHA Ing. arch. Jiřím Svoboda		
zodpovědný projektant	Ing. arch. Vojtěch Soza Ing. arch. Jiřím Svoboda Ing. arch. Jitka Stráha		
autori	Ing. arch. Jiřím Svoboda Ing. arch. Jiřím Svoboda		
projektant člási	Ing. arch. Jiřím Svoboda		
zodpovědný projektant	Ing. arch. Jiřím Svoboda		
číslo	C. SITUACNÍ VÝKRESY		
výřes	KOORDINAČNÍ SITUACNÍ VÝKRES		
mřířko	1:200	datum	12. 2019
číslo výřesu			03

Tento dokument počívá ochrany díle zákona č. 121/2000 sb. (autorský zákon), originál tohoto výřesu slouží k realizaci na něm popsaným stavu. Tento výřes slouží jako podklad pro výřes stavebního výřesu a jeho obsah je v souladu s požadavky stavebního zákona. Tento výřes není komerční výřes a jeho obsah je v souladu s požadavky stavebního zákona. Zpracování tohoto výřesu bylo provedeno v souladu s požadavky stavebního zákona. Zpracování tohoto výřesu bylo provedeno v souladu s požadavky stavebního zákona.

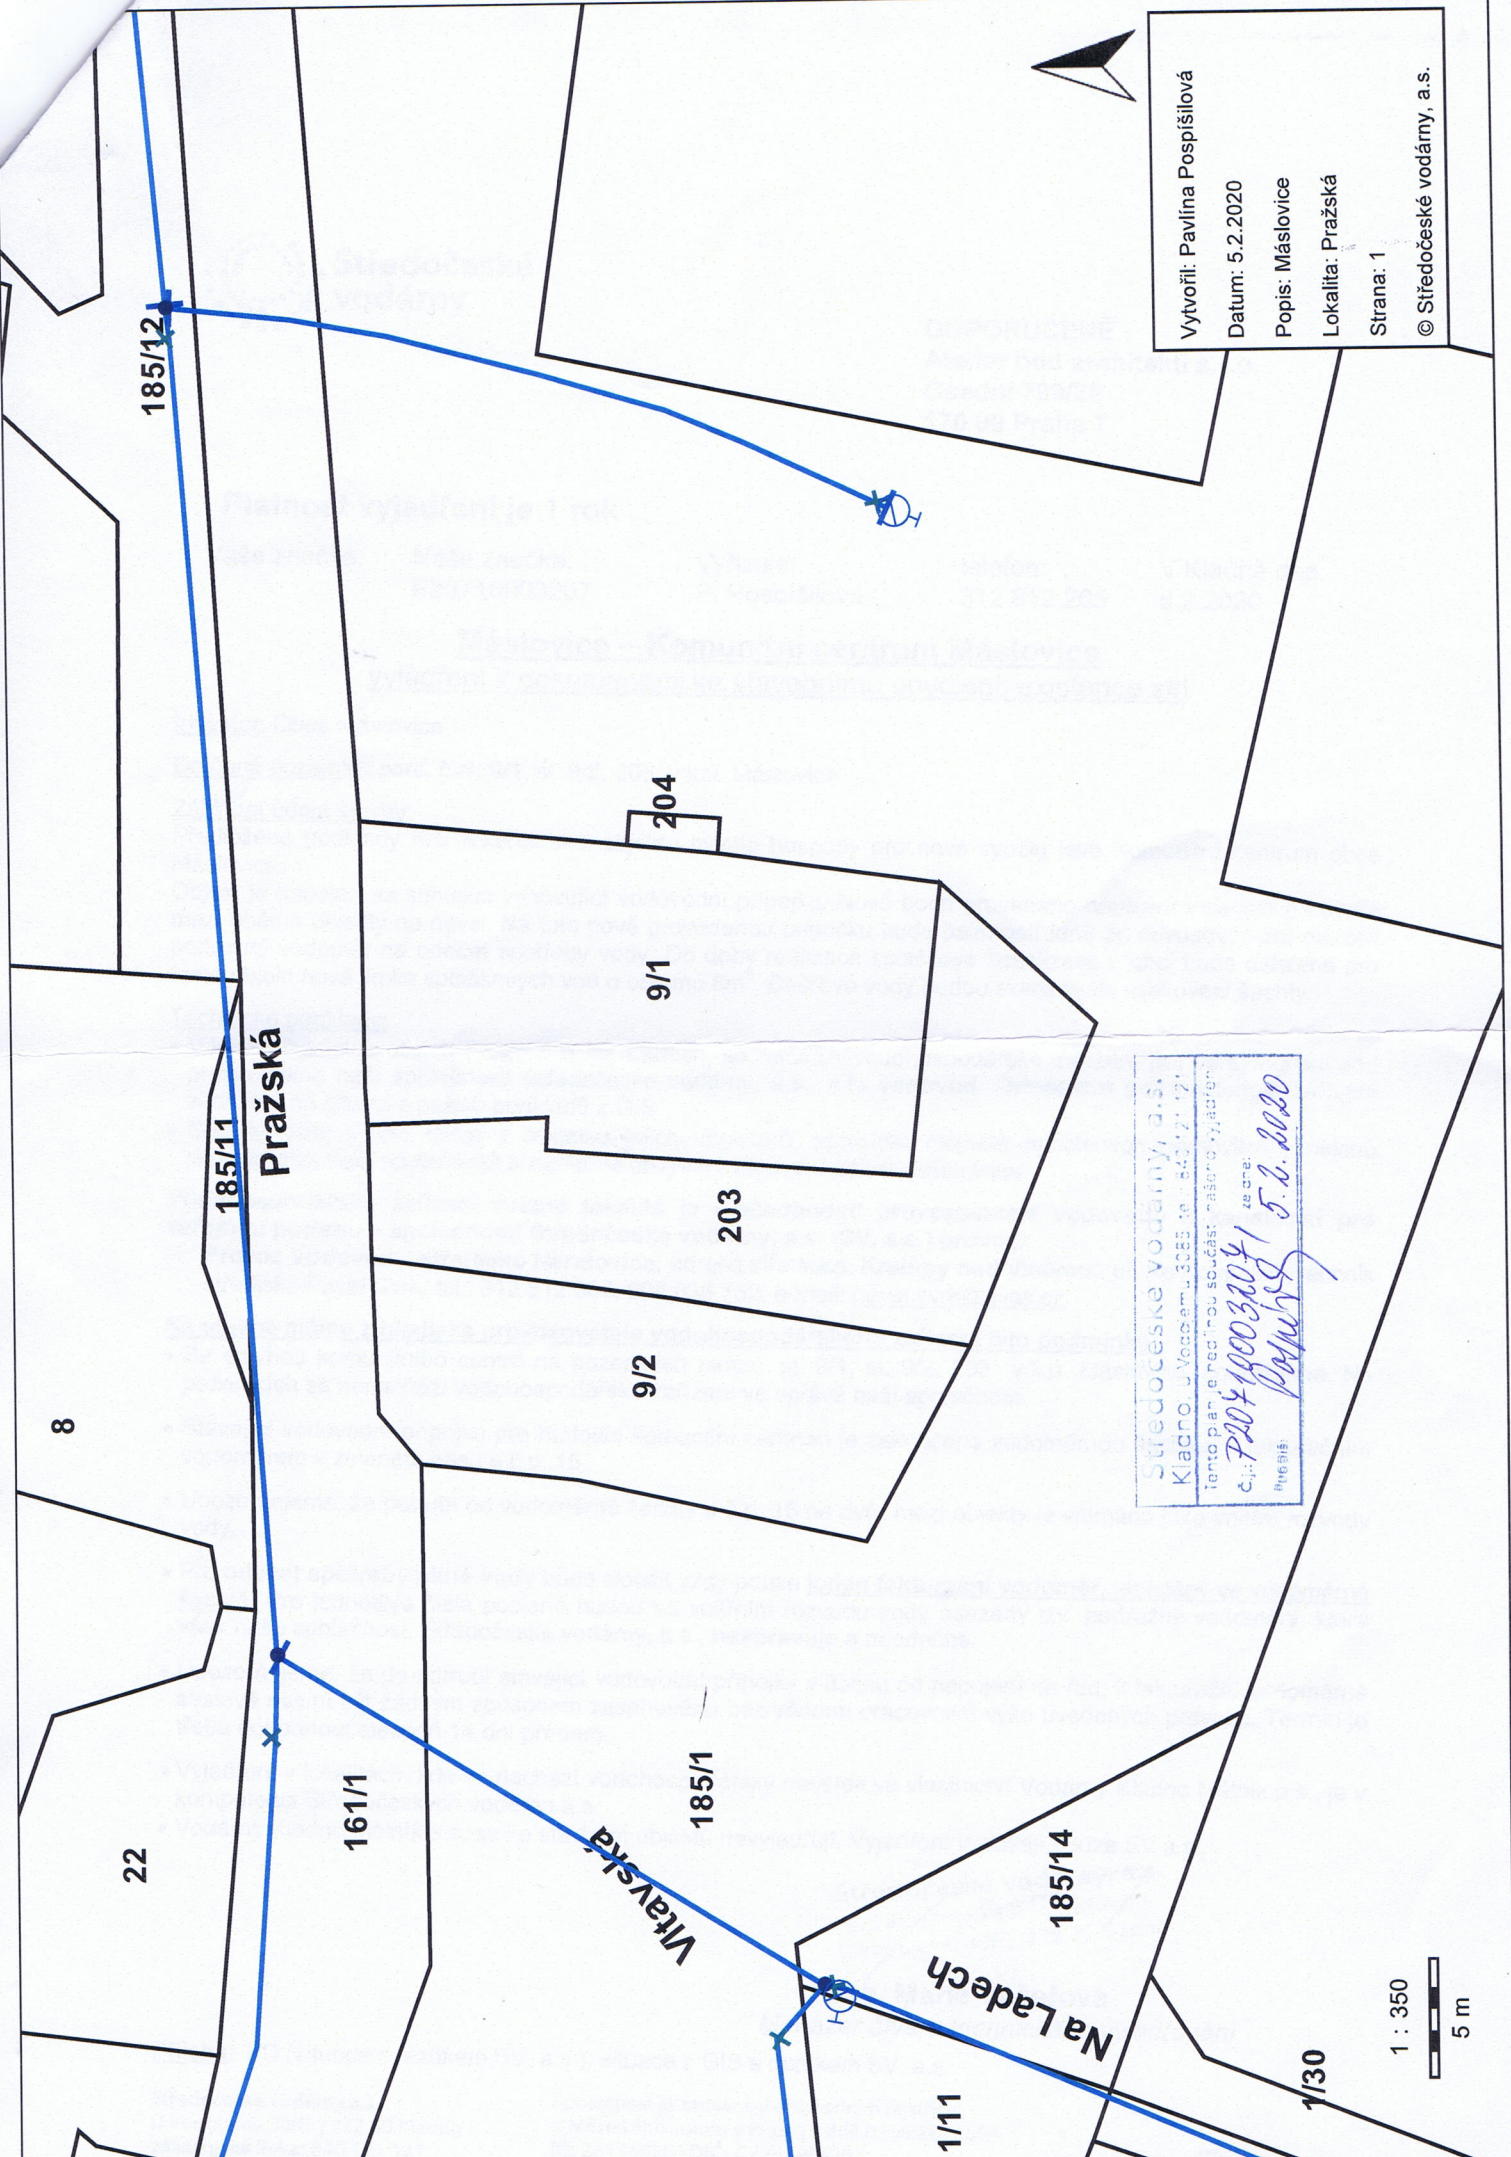

Vytvořil: Pavlína Pospíšilová
Datum: 5.2.2020
Popis: Město Maslovice
Lokalita: Pražská
Strana: 1
© Středočeské vodárny, a.s.

Středočeské vodárny, a.s.
Kladno, V. Vozděl. 3085, tel. 540 27 171
Tento plán je nedílnou součástí našeho výkresu
č.j.: P204/1000320/1 ze dne: 5.2.2020
1/16918

1 : 350
5 m