
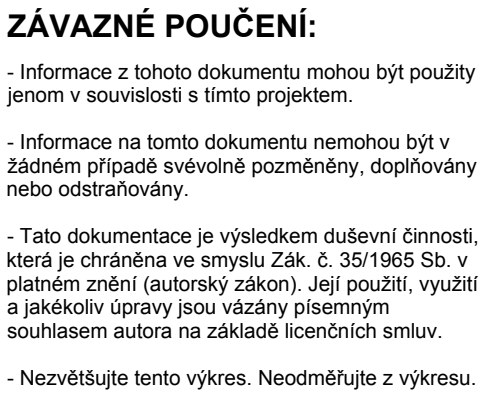


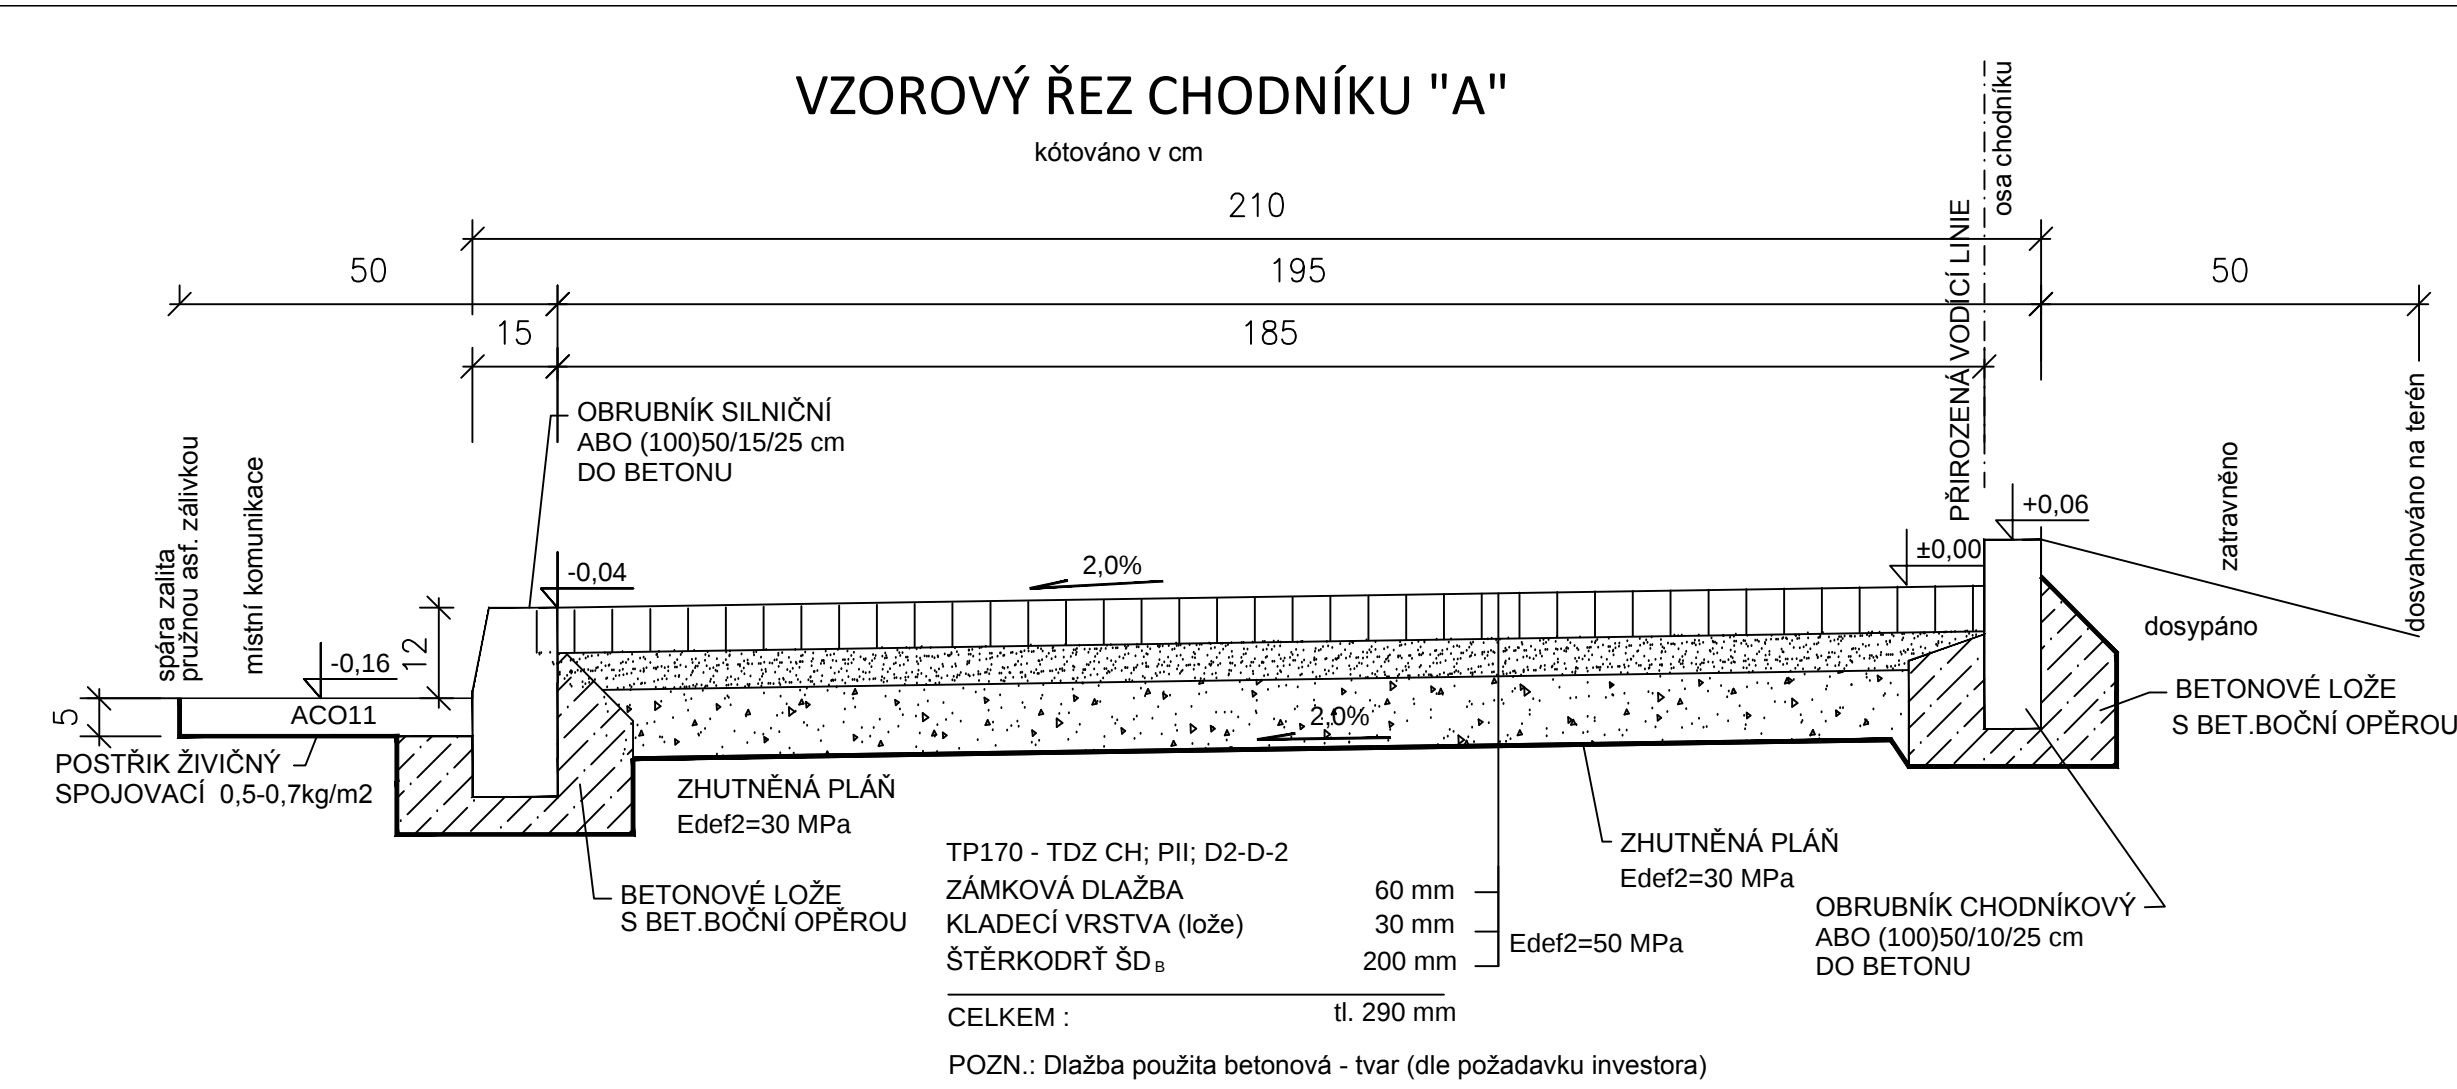

INVESTOR:
Městys Okříšky
Jihlavská 1
675 21 Okříšky
www.okrisky.cz

ZÁSTUPCE INVESTORA:
Zdeněk Ryšavý, starosta městyse
tel.: +420 568 839 251
email: okrisky@okrisky.cz

GENERÁLNÍ PROJEKTANT:
VIA ALTA, a.s.
 Okružní 963, 674 01 Třebíč
 M: +420 568 846 601
 e-mail: info@via-alta.cz
 web: www.via-alta.cz

ZPRACOVATEL ČÁSTI
VIA ALTA, a.s.
Okružní 963, 674 01
M: +420 568 846 6
e-mail: info@via-alta.cz
web: www.via-alta.cz

NÁZEV VÝKRESU :

VZOROVÉ PŘÍČNÉ ŘEZY

STUPEŃ :

DOKUMENTACE PRO PROVÁDĚNÍ STAVBY

CAST

B - Stavební část

ZOOPOVĚDNÝ PROJEKTANT: Jiří Mozař

VIA ALTA č. autorizace ČKAIT 1400173

HLAVNÍ INŽENÝR PROJEKTU :
MILAN ALTA Ing. arch. Milan Drbálek

ABSTRACT:

VIA ALTA Jiří Špetáček

MĚŘITKO: **1:10** PARÉ:

DATUM:

04 / 2016

ZMENA:

7 11 090 PDPS B 101

PROJEKT	STUPEŃ	ALFABETYZACJA
---------	--------	---------------

