PŮDORYS 2.NP_bourání

1:50

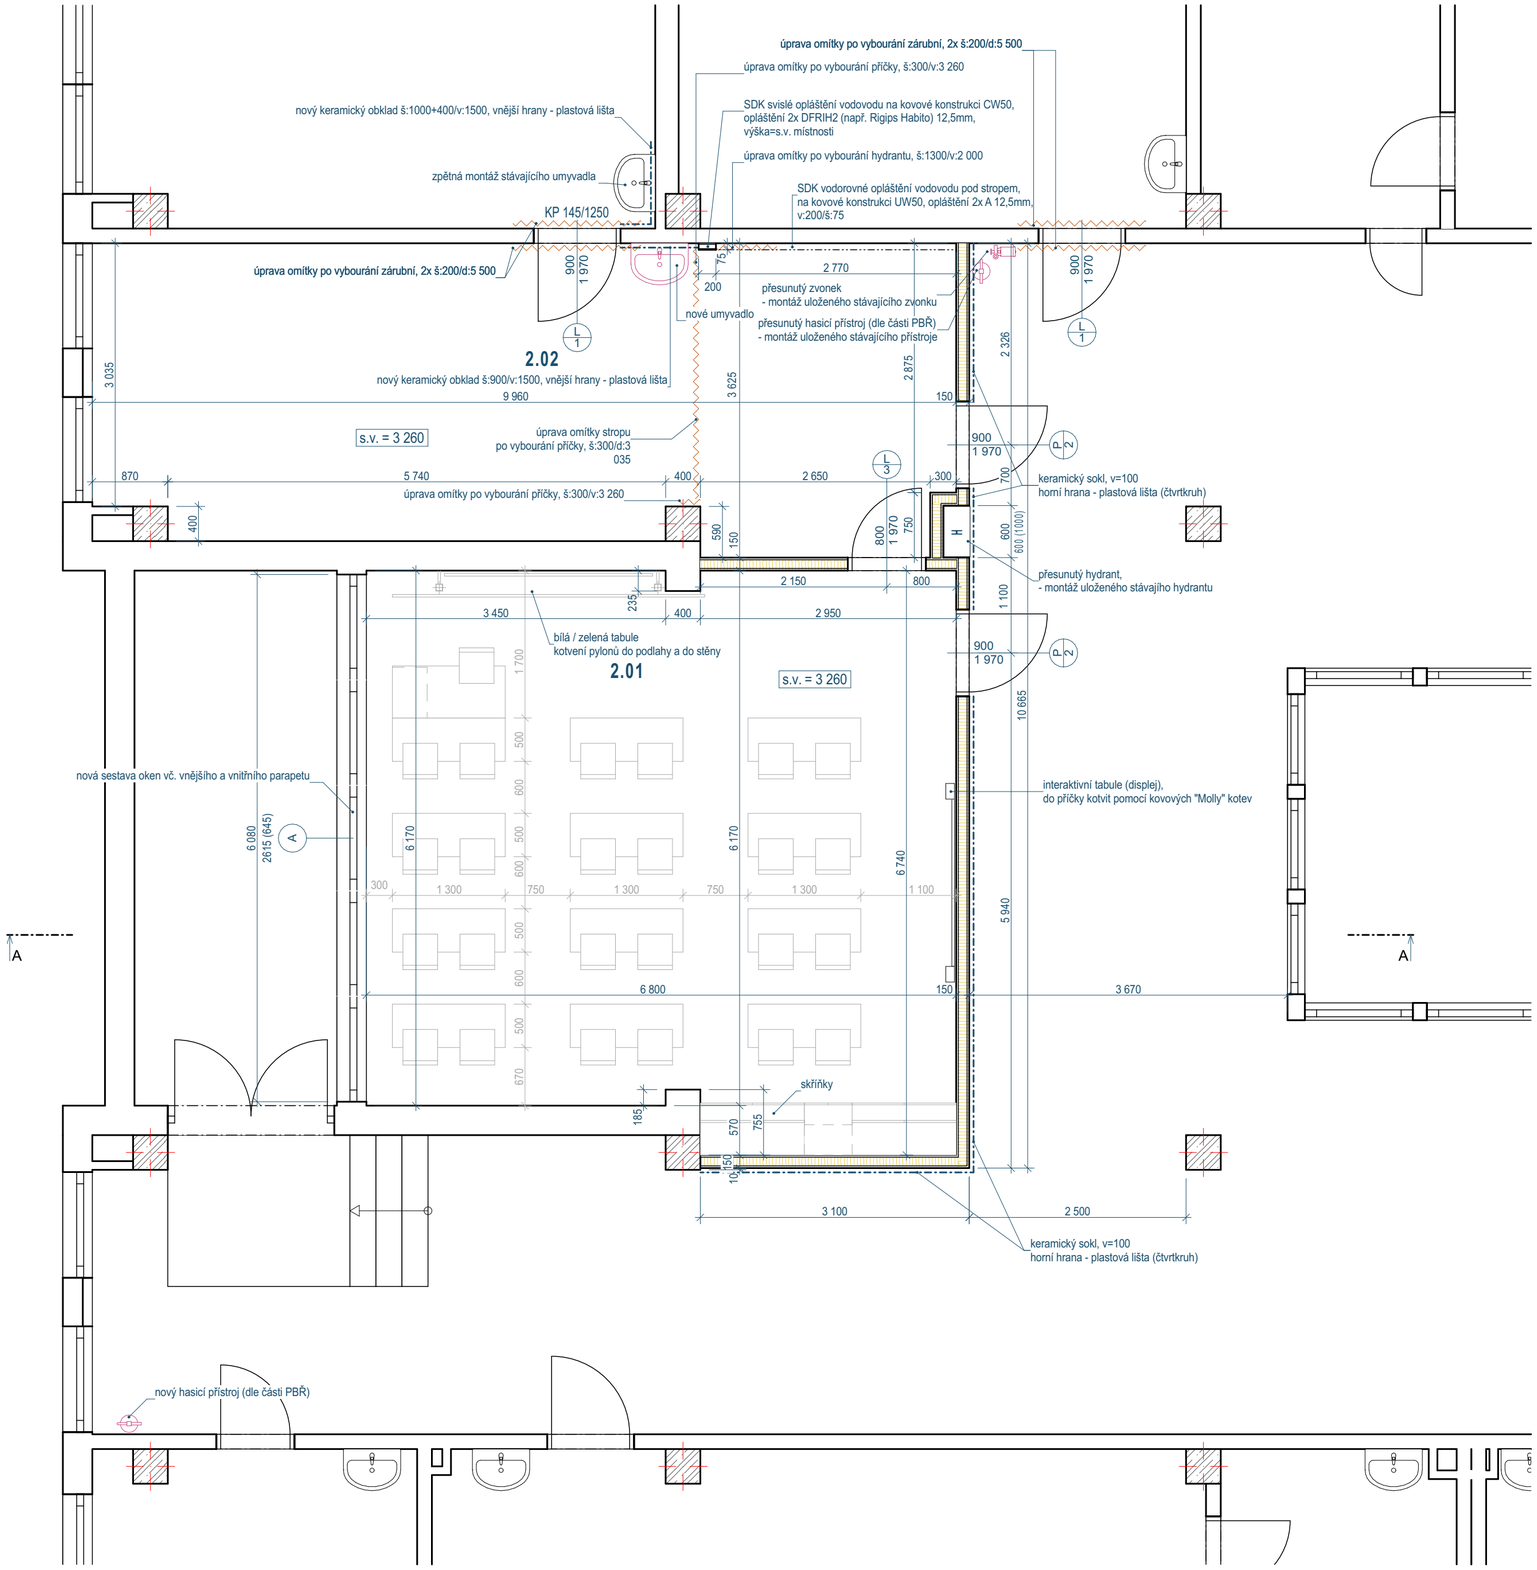

LEGENDA MÍSTNOSTÍ 2.NP					
Č.	JMÉNO MÍSTNOSTI	PLOCHA (m2)	NÁŠLAPNÁ VRSTVA	POVRCH. ÚPRAVA ZDÍ	POVRCH. ÚPRAVA STROPU
2.01	Učebna	43,53	PVC + PVC sokl. lišta	Výmalba	Oprava omítky 20% + výmalba 100%
2.02	Přípravna	34,08	PVC + PVC sokl. lišta	Výmalba	Oprava omítky 20% + výmalba 100%
		77,61 m²			

LEGENDA MATERIÁLŮ:

ZDIVO STÁVAJÍCÍ

ŽELEZOBETON STÁVAJÍCÍ

SÁDROKARTONOVÁ PŘÍČKA DVOJITĚ OPLÁŠTĚNÁ Z VYSOKOPEVNOSTNÍCH DESEK
na konstrukci kovové CW 100, opláštěná z každé strany kombinací desek 2x DFRIH2 12,5 (např. Rigips Habito),
s minerální izolací tloušťky 100 mm o minimální objemové hmotnosti 15 kg/m^3, vzduchová neprůzvučnost R_w = 59 dB.

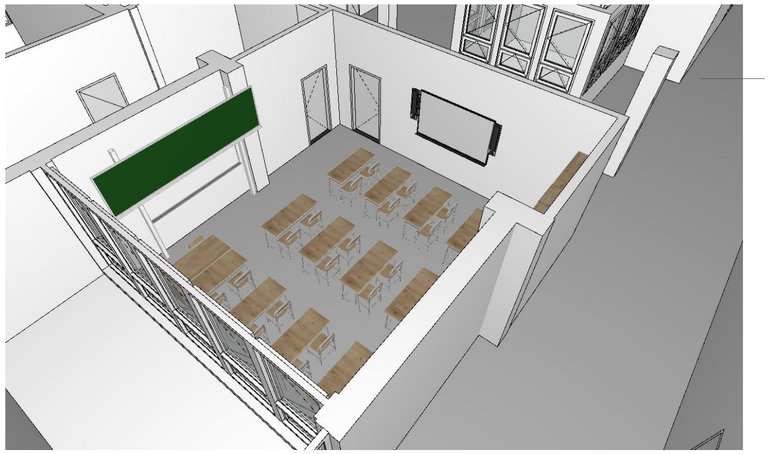

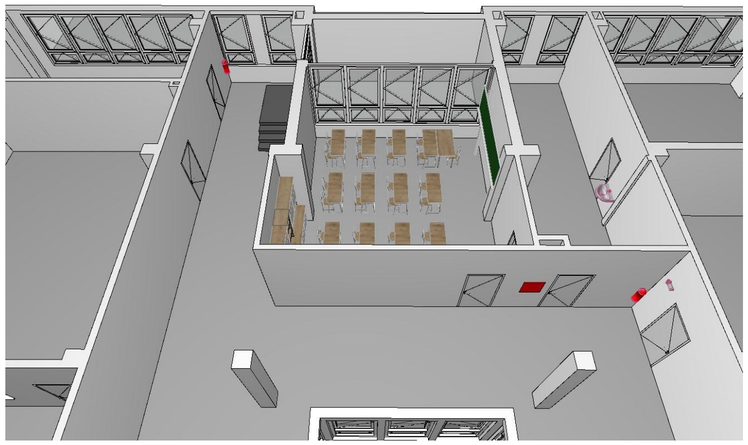

Ing. Karel Petro

Digitálně podepsal Ing. Karel Petro
Datum: 2026.03.02 15:57:19 +01'00'

		Datum	Paré
	STAVEBNÍ ÚPRAVY ZŠ J. K. TYLA PÍSEK **Vybudování nové učebny**	02/2026	
Účel	Dokumentace pro povolení stavby		
Investor	Základní škola Josefa Kajetána Tyla a Mateřská škola Písek Tylova 2391, 397 01 Písek		
Zodp.projektant	Ing. Karel Petro, Jaromíra Malého 2333, 397 01 Písek		
Vypracoval	Racek ateliér, Palackého sady 68, 397 01 Písek Ing. arch. Jaroslav Smola, tel. 777281440, jarasmola@gmail.com		
Obsah		Měřítko	Č. přílohy
	Půdorys 2.NP - nový stav	1:50	**D.1.1.3**