



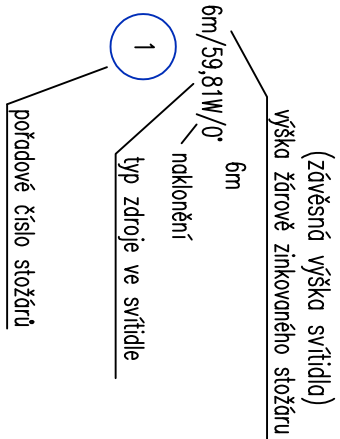

NEJMENŠÍ DOVOLENÉ SVISLÉ VZDÁLENOSTI MEZI KŘÍŽUJÍCIMI SE PODZEMNIMI VEDENÍMI PODLE ČSN 73 6005:		NEJMENŠÍ DOVOLENÉ VODKOVNÉ VZDÁLENOSTI MEZI SOUBĚŽNÝMI PODZEMNIMI VEDENÍMI PODLE ČSN 73 6005:	
SILOVÉ KABELY NN	– SILOVÉ KABELY NN	SILOVÉ KABELY NN	– SILOVÉ KABELY NN
– SILOVÉ KABELY VN	– 5cm	– SILOVÉ KABELY VN	– 20cm
– SDĚLOVACÍ KABELY	– 20cm	– SDĚLOVACÍ KABELY	– 30cm
– TEPELNÉ VEDENÍ	– 30cm	– TEPELNÉ VEDENÍ	– 30cm
– PLYNOVOD NÍZKOTLAK	– 30cm	– PLYNOVOD NÍZKOTLAK	– 10cm
– KANALIZACE	– 10cm	– KANALIZACE	– 30cm
	– 30cm		– 30cm

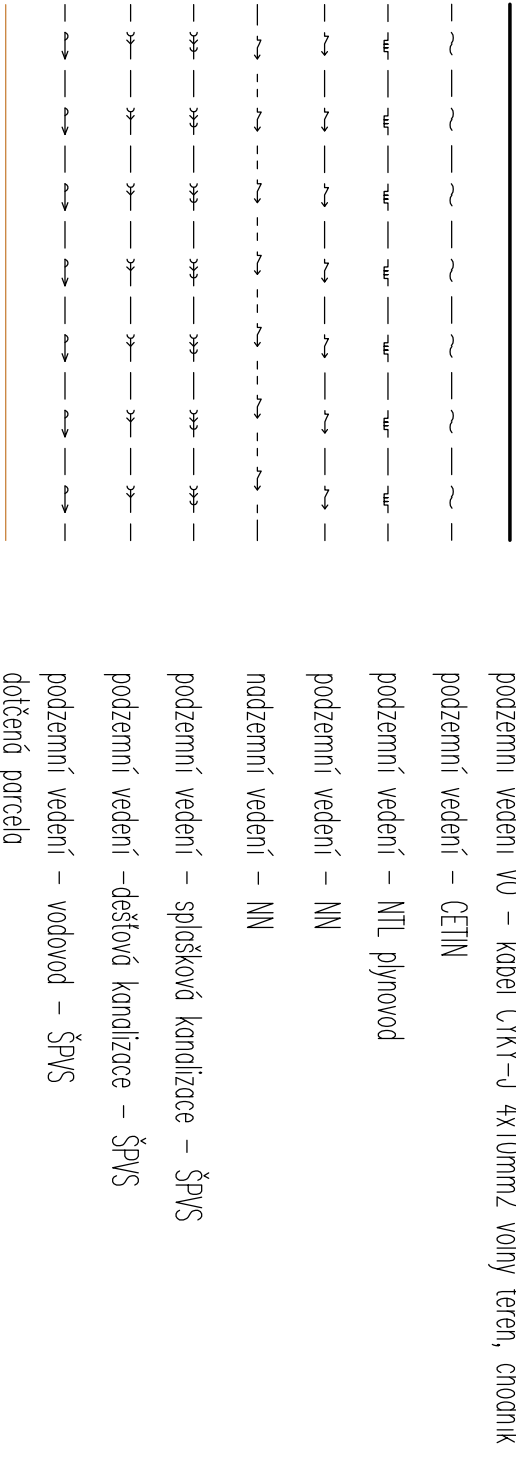

POZNÁMKA:


- PŘED ZAHÁJENÍM ZEMNÍCH PRACÍ JE INVEŠTOR POKVNN ZAJISTIT VYTŘČENÍ STÁVAJÍCÍCH PODZEMNÍCH VEDENÍ Ů JEJICH SPRÁVCŮ (Vyh. ž.10/74 Sb., ČSN 733050 ž.48.54.55). PŘI PROVÁDĚNÍ DODRŽET ČSN 736056, ČSN 736110, ČSN 736005, ČSN EN 1790, ČSN 756101 A PŘEDPISY O BEZPEČNOSTI A OCHRANĚ PRACUJÍCÍCH VE STAVEBNICTVÍ
- VĚŠKERÉ ZEMNÍ PRÁCE PROVÁDĚT RUČNĚ, ZA POMOCÍ SOND
- Pásek FeZn 30x4 bude uložen ve stejném výkopu s kabely ke svítidlům

ROZVODNÁ SOUSTAVA : 3PEN~50Hz,400V,TN–C/S



OCHRANA PŘED ÚRAZEM EL. PROUDEM:
OCHRANA PŘI PORUŠĚ
DLE ČSN 33 2000–4–41 ed.3 : AUTOMATICKÝM ODPOJENÍM OD ZDROJE

Nedílnou součástí této PD je i technická zpráva

VYPRACOVAL	Milan Vician	MILAN VICIAN	
ODP.PROJEKTANT	Milan Vician	Autorizovaný technik pro techniku	
KONTROLOVAL	Milan Vician	prostedí staveb	
MÍSTO	Vlkýřovice	specializace elektrotechnická zařízení	
INVEŠTOR	Obec Vlkýřovice, Petrovská 168, 788 13 Vlkýřovice	ČKAIT 1201695 IČ 46552286 milan.vician@gmail.com	
STAVBA	Prodloužení místní komunikace a ul. Kovářská, Vlkýřovice	DATUM	02/2023
SO - PS	SO401 - Veřejné osvětlení	STUPĚŇ	DUR
	Objekty osvětlení pozemní komunikace	POČET AA	6A4
		MĚŘITKO	1:250
VÝKRES	Situace 1:250		
	O2		

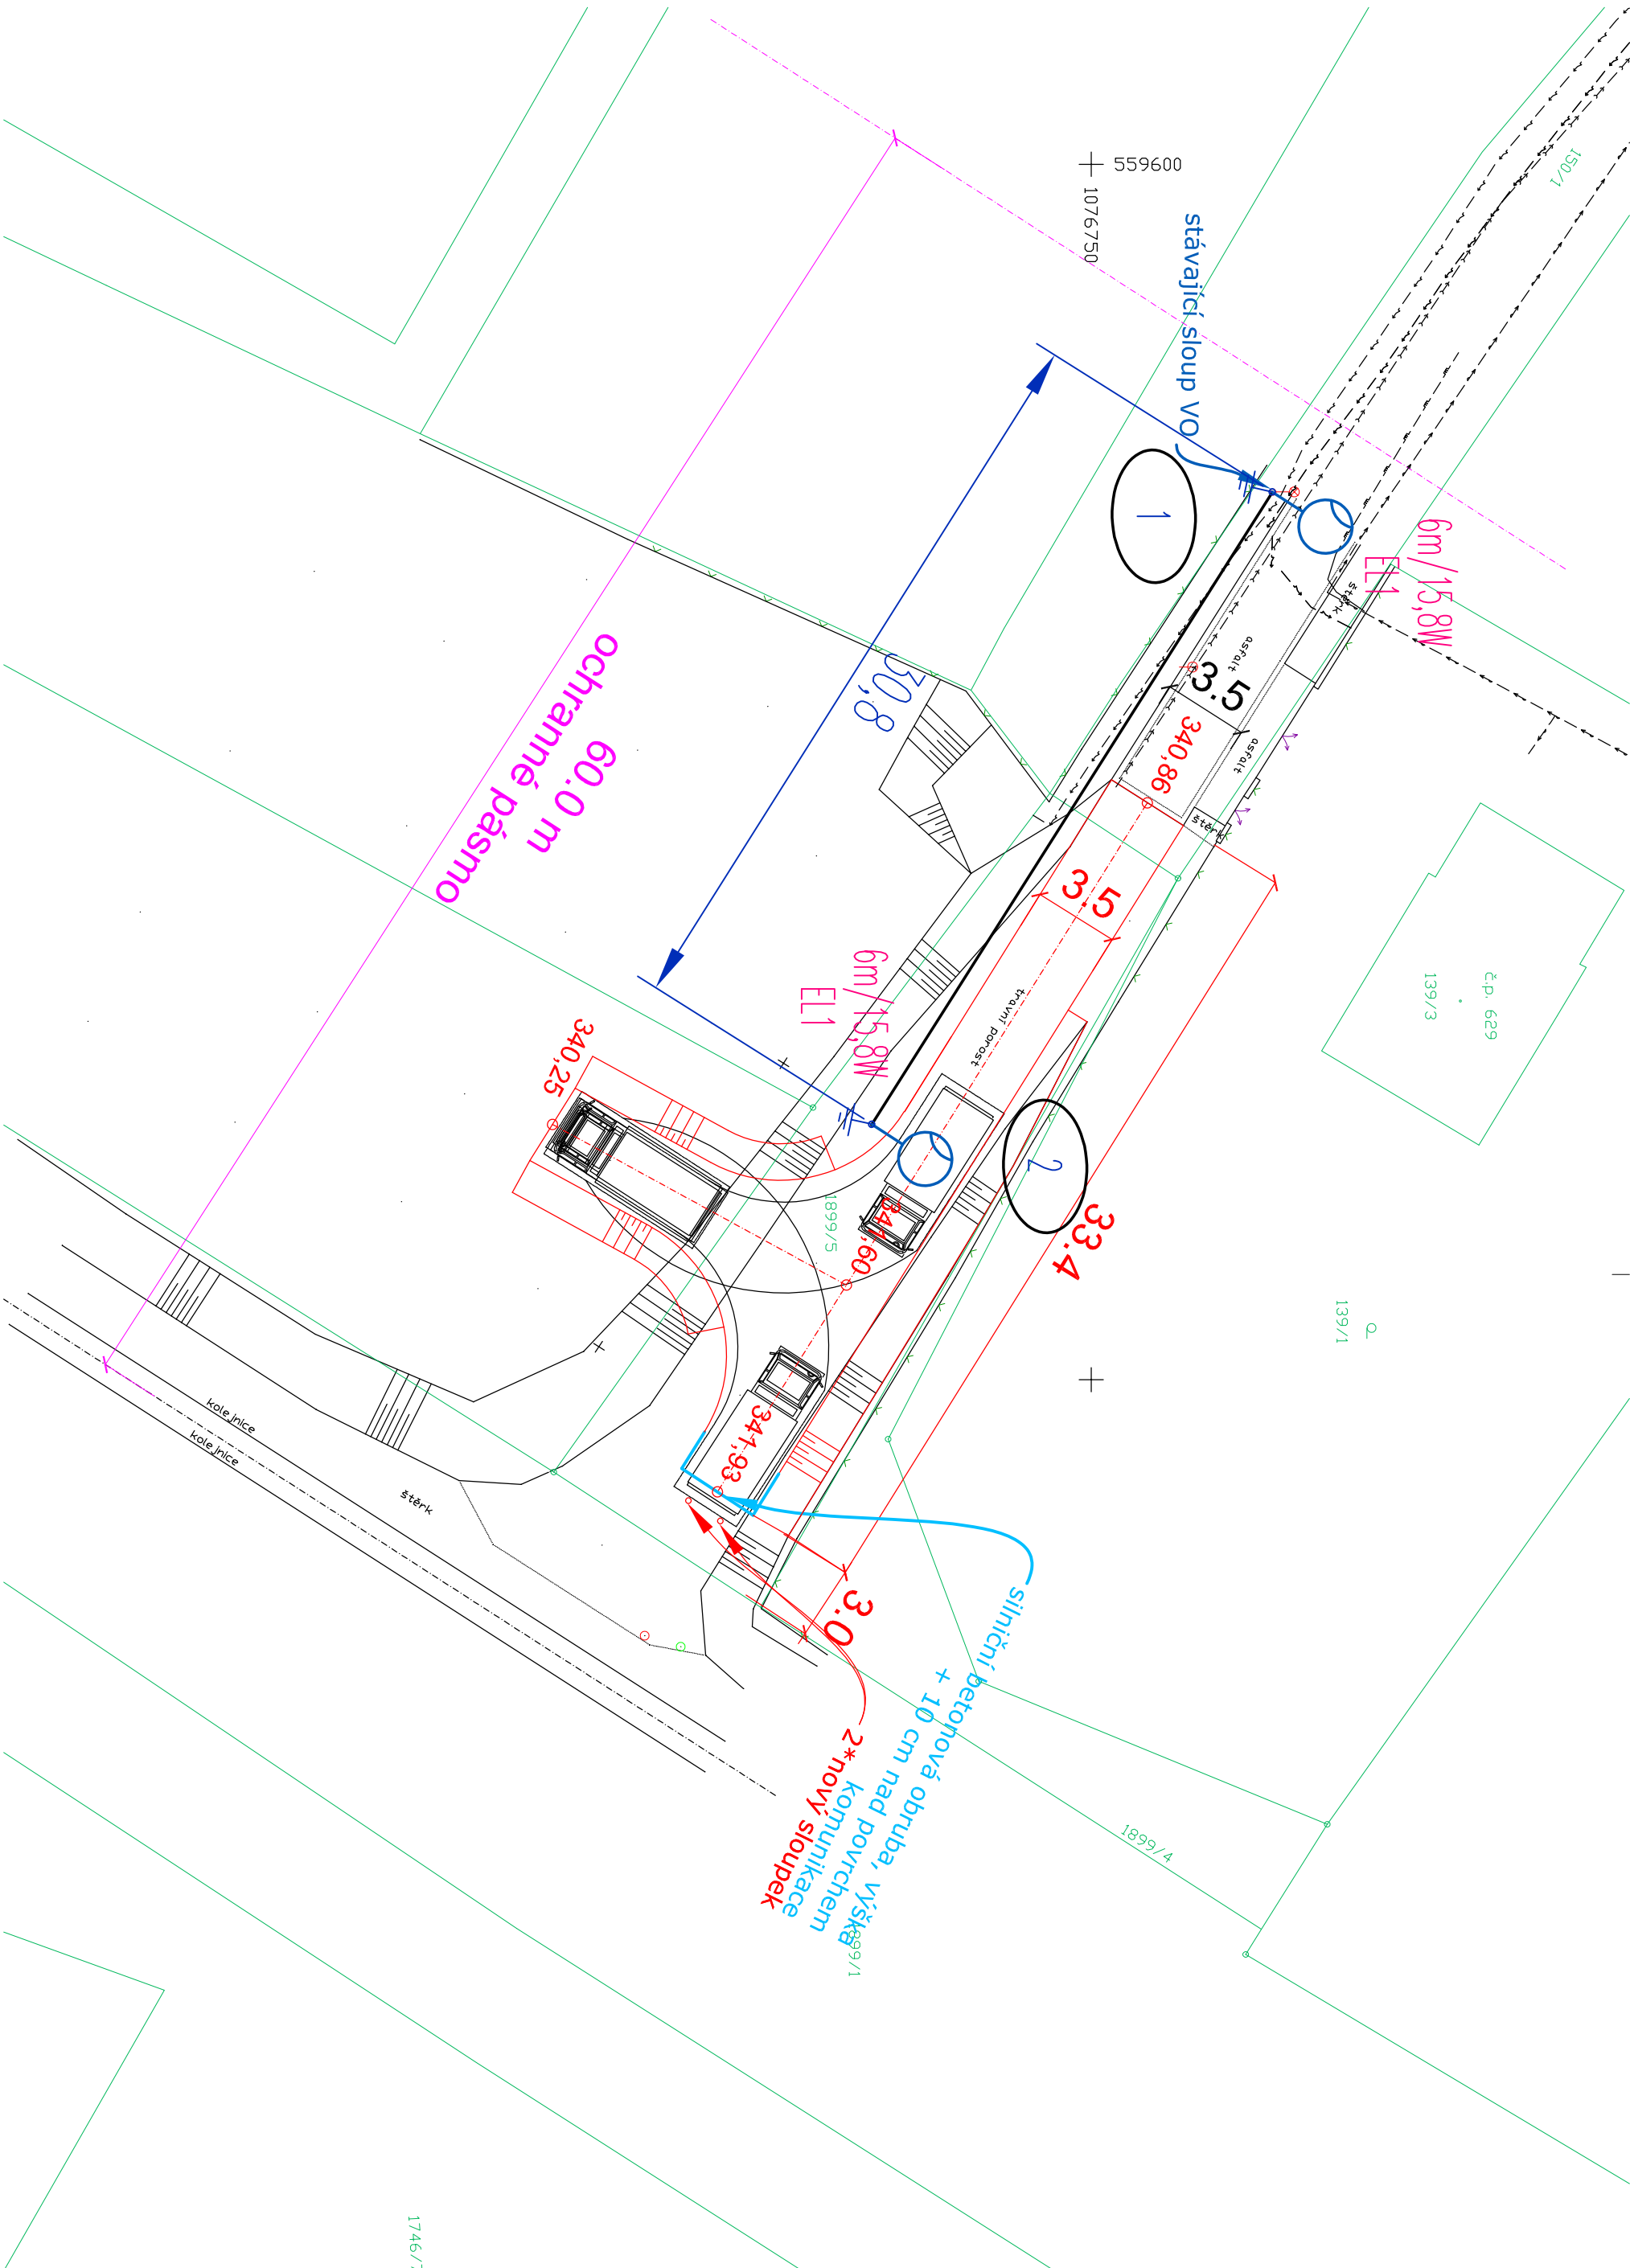

VZOROVÉ VÝKOPY

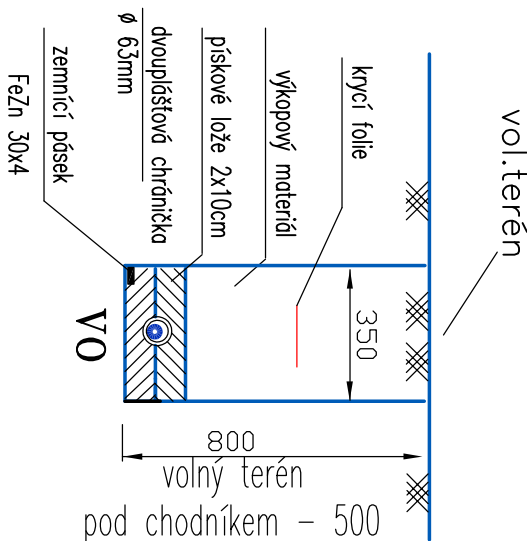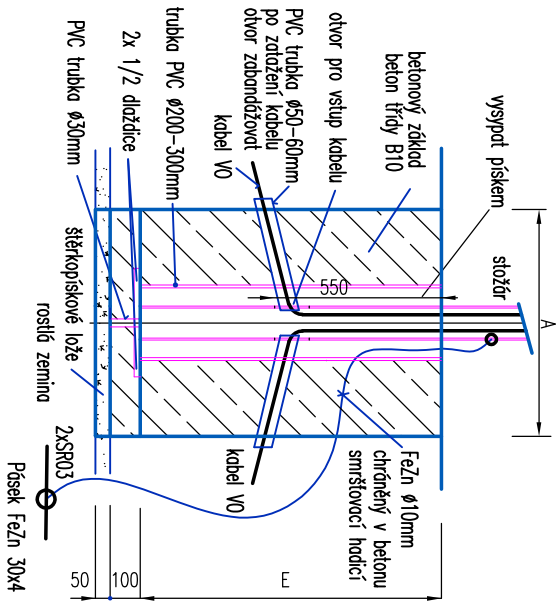

LEGENDA SVÍTIDEL



EL1

Údaje o svítidle	
Absolutní fotometrie	: 144,94 lm/W
Účinnost svítidel	: A30 □ 100.0% ↑ 0.0%
Klasifikace	: 41 75 97 100 100
CIE Flux Codes	: G*3 / D6
Oslnění	: 15,8 W
Výkon	: 2290 lm
Světelný tok	
Rozměry	: 625 mm x 234 mm x 110 mm

Osazeno	
Počet	: 1
Označení	: LED 3000K
Barva	: CRI >= 70
Podání barev	: 3000 K
	: 70

PŘEHLEDOVÉ SCHEMA

Hloubka zapuštění stožáru		Betonový základ stožáru (B10)	
Jmenovitá výška stožáru	Hloubka uložení (E)	Jmenovitá výška stožáru	Betonový základ stožáru (A)
h(m)		h(m)	(m)
	Kategorie II		Kategorie II
6	1000	6-7,5	700
Určeno pro střední únosnost zeminy (0,25MPa). Zapuštění alespoň 1/6 délky			

