


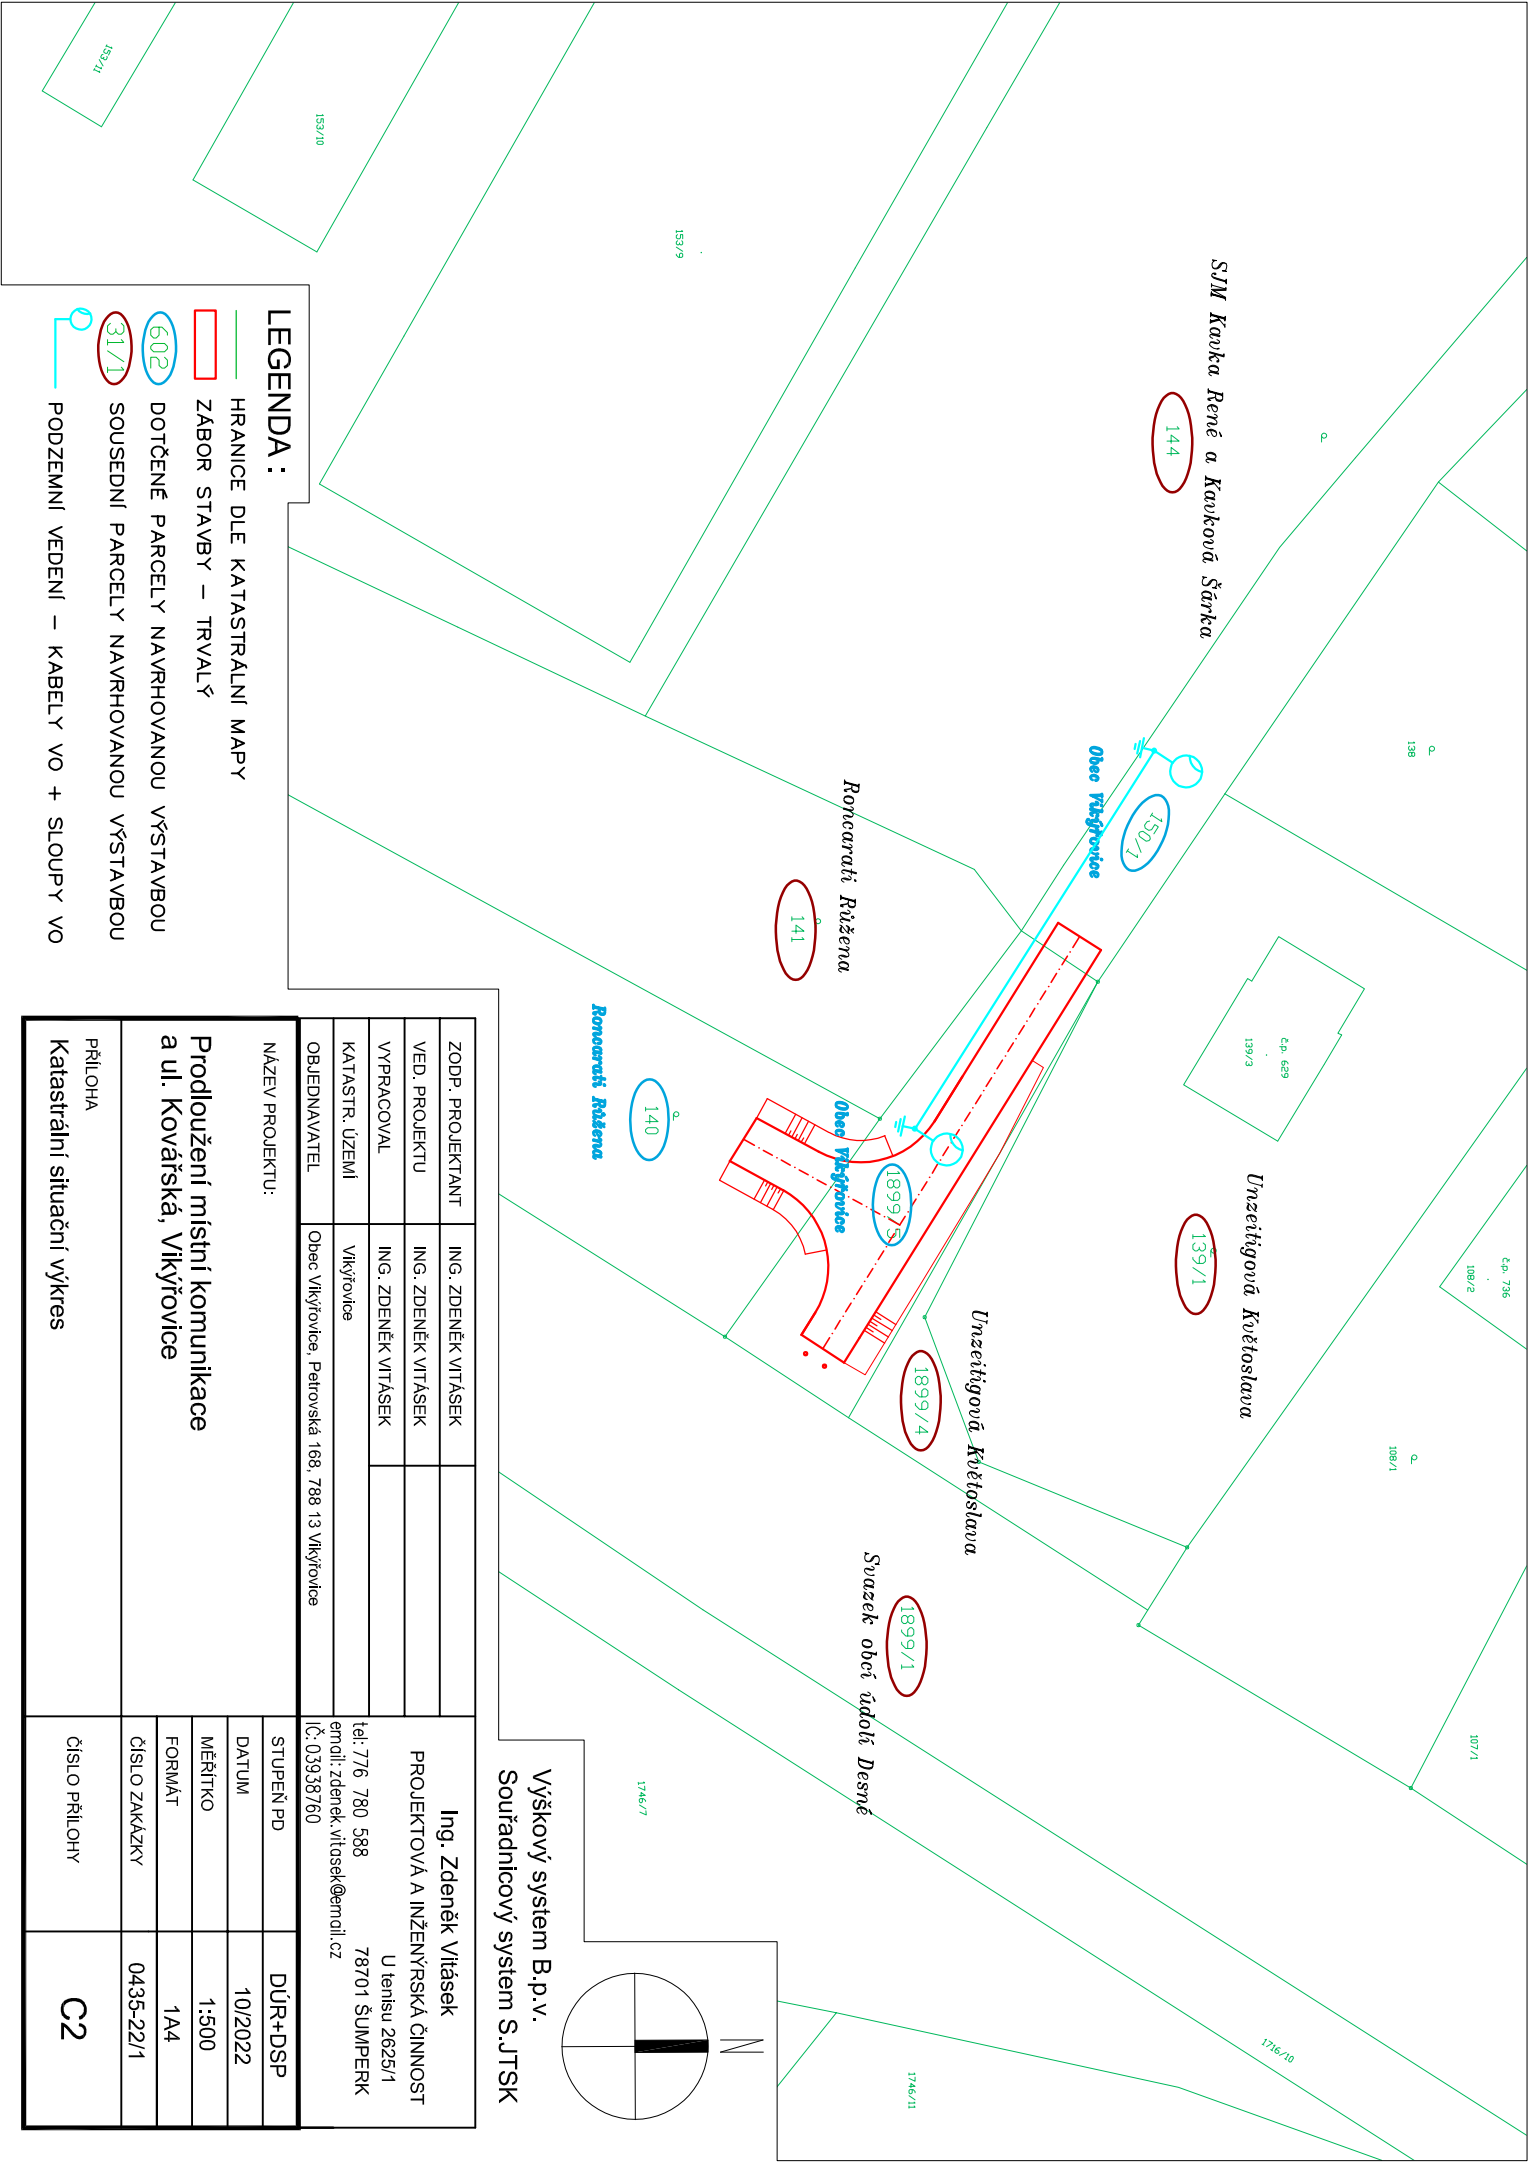

LEGENDA :

- HRANICE DLE KATASTRALNÍ MAPY
- ZÁBOR STAVBY – TRVALÝ
- DOTČENÉ PARCELY NAVRHOVANOU VÝSTAVBOU
- SOUSEDNÍ PARCELY NAVRHOVANOU VÝSTAVBOU
- PODZEMNÍ VEDENÍ – KABELY VO + SLOUPY VO

ZODP. PROJEKTANT		ING. ZDENĚK VITÁSEK			Ing. Zdeněk Vitásek PROJEKTOVÁ A INŽENÝRSKÁ ČINNOST U tenisů 2625/1 78701 ŠUMPERK tel: 776 780 588 email: zdenek.vitasek@email.cz IČ: 03935760				
VED. PROJEKTU		ING. ZDENĚK VITÁSEK							
VYPRACOVAL		ING. ZDENĚK VITÁSEK							
KATASTR. ÚZEMÍ		Vikýřovice							
OBJEDNAVATEL		Obec Vikýřovice, Petrovská 168, 788 13 Vikýřovice							
NÁZEV PROJEKTU:									
Prodloužení místní komunikace a ul. Kovářská, Vikýřovice									
						STUPEŇ PD		DŮR+DSP	
						DATUM		10/2022	
						MĚŘITKO		1:500	
FORMÁT						1A4			
ČÍSLO ZAKÁZKY						0435-22/1			
PŘÍLOHA Katastrální situční výkres						ČÍSLO PŘÍLOHY C2			

Výškový systém B.p.v.
Souřadnicový systém S.JT SK