
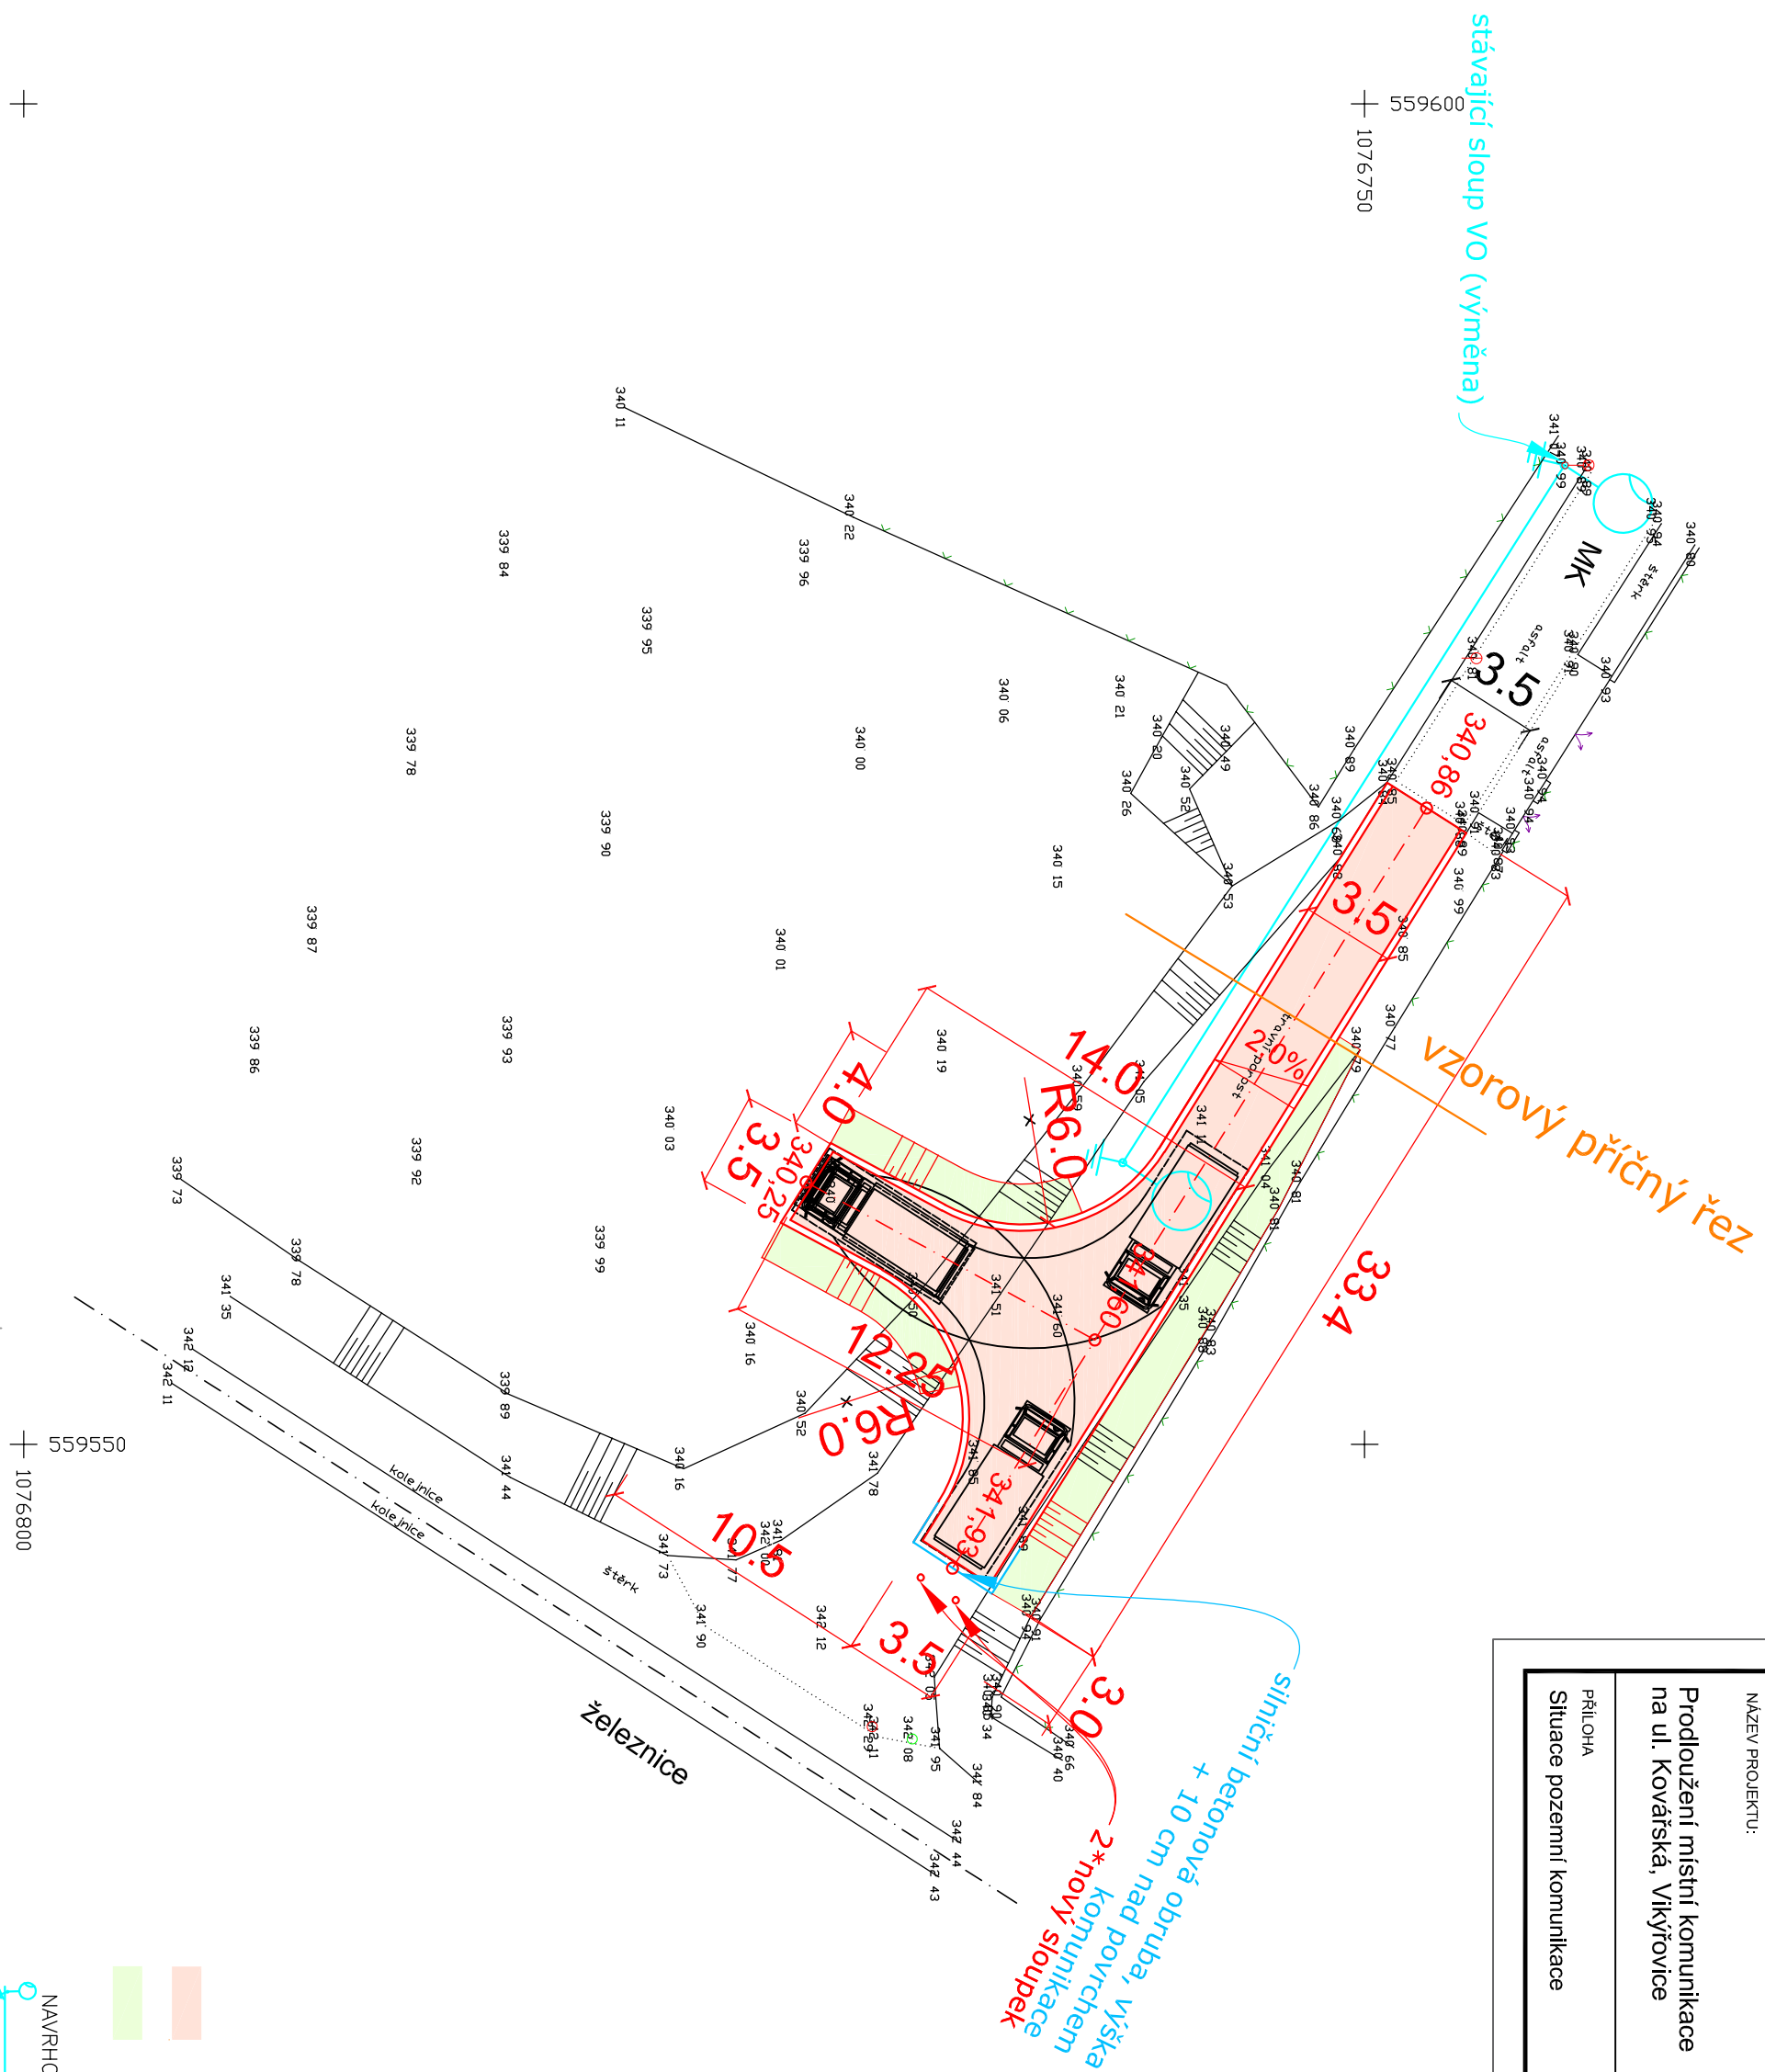



ZODP. PROJEKTANT	ING. ZDENĚK VITÁSEK	
VED. PROJEKTU	ING. ZDENĚK VITÁSEK	
VYPRACOVAL	ING. ZDENĚK VITÁSEK	
KATASTR. ÚZEMÍ	Vlkýřovice	
OBJEDNAVATEL	Obec Vlkýřovice, Petrovská 168, 788 13 Vlkýřovice	
NÁZEV PROJEKTU:	Ing. Zdeněk Vitásek PROJEKTOVÁ A INŽENÝRSKÁ ČINNOST U Jemsu 2625/1 78701 ŠUMPERK email: zdenek.vitasek@email.cz tel: 776 780 588 č. 0338760	
STUPĚŇ PD		DŮR+DSP
DATUM		10/2022
MĚŘÍTKO		1:250
FORMÁT		A4
ČÍSLO ZAKÁZKY		0435-22/1
PŘÍLOHA		
Situace pozemní komunikace		D.1.1.2a

Výškový systém B.p.v.
Souřadnicový systém S.JTSK

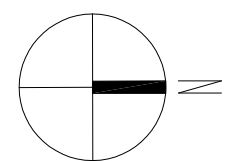

OBRATIŠTĚ TVARU "KLADIVO"

vlečná křivka pro kuka vůz

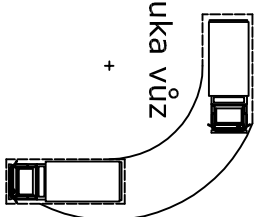

PLOCHA VOZOVKY, plná skladba - 150 m² (ŽIVICE)

PLOCHA - DOPLNĚNÍ SVAHU VHDNOU ZEMINOU - 64 m²

NAVROHOVANÉ SÍTĚ:

podzemní vedení - svítidla a kabely VO