



ZODP. PROJEKTANT	ING. ZDENĚK VITÁSEK		Ing. Zdeněk Vitásek	
VED. PROJEKTU	ING. ZDENĚK VITÁSEK		PROJEKTOVÁ A INŽENÝRSKÁ ČINNOST	
VYPRACOVAL	ING. ZDENĚK VITÁSEK		U tenisu 2625/1	
KATASTR. ÚZEMÍ	Vikýřovice		tel: 776 780 588 78701 ŠUMPERK	
OBJEDNAVATEL	Obec Vikýřovice, Petrovská 168, 788 13 Vikýřovice		email: zdenek.vitasek@email.cz IČ: 03938760	
NÁZEV PROJEKTU:			STUPEŇ PD	DÚR+DSP
Prodloužení místní komunikace na ul. Kovářská, Vikýřovice			DATUM	10/2022
			MĚŘÍTKO	1:250
			FORMÁT	2A4
			ČÍSLO ZAKÁZKY	0435-22/1
PŘÍLOHA			ČÍSLO PŘÍLOHY	D.1.1.2a
Situace pozemní komunikace				

Výškový systém B.p.v.
Souřadnicový systém S.JTSK

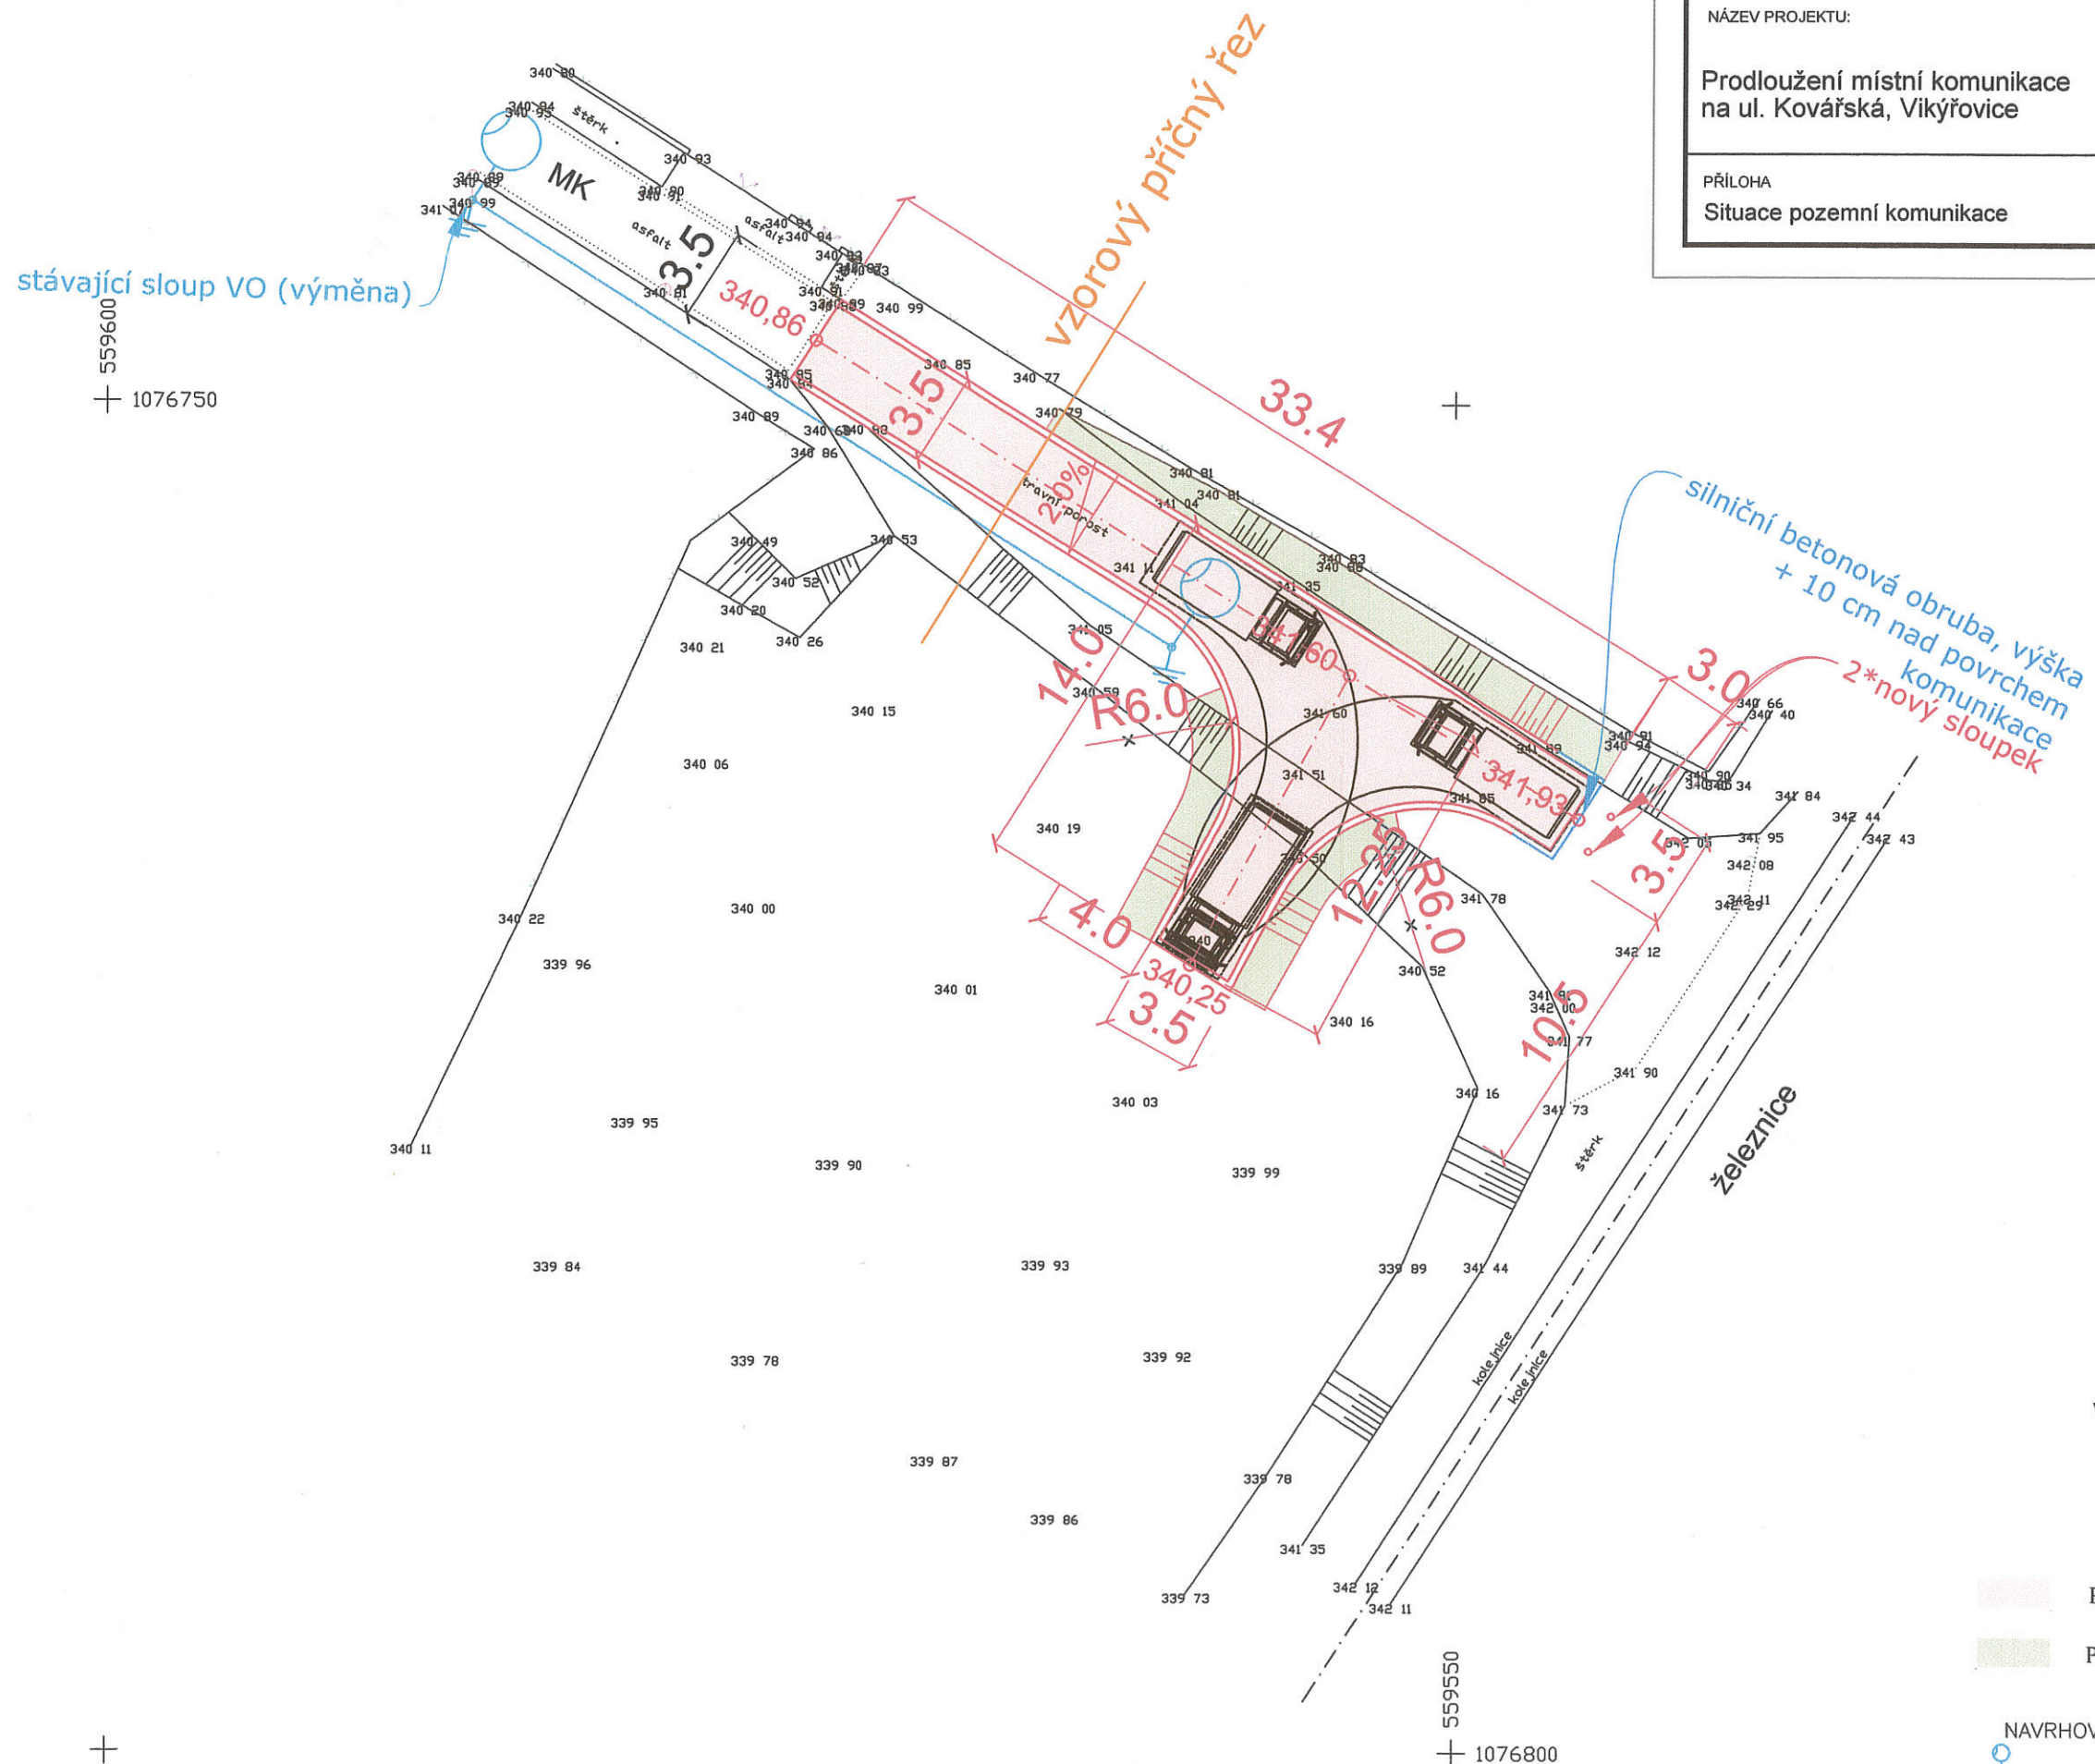

OBRATIŠTĚ TVARU "KLADIVO"

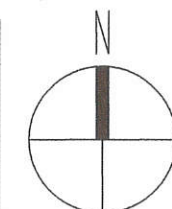

PLOCHA VOZOVKY, plná skladba - 150 m² (ŽIVICE)

PLOCHA - DOPLNĚNÍ SVAHU VHODNOU ZEMINOU - 64 m²

NAVRHOVANÉ SÍŤ:
podzemní vedení - svítidla a kabely VO