




Pohled severovýchodní

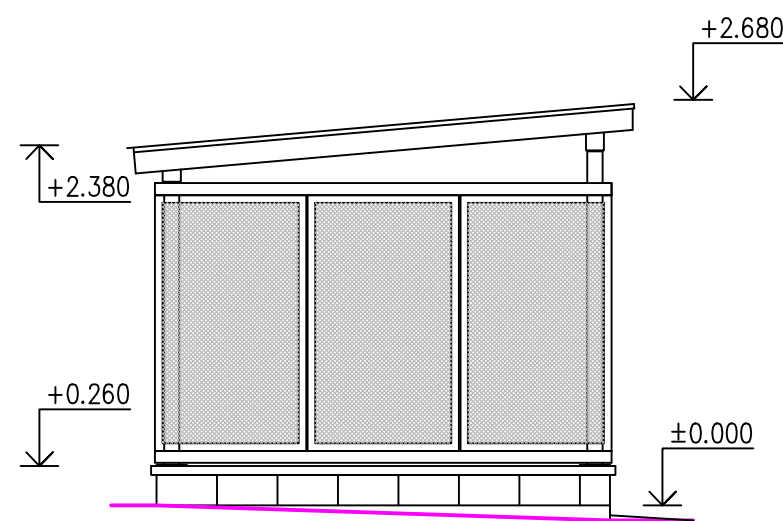


Pohled jihovýchodní

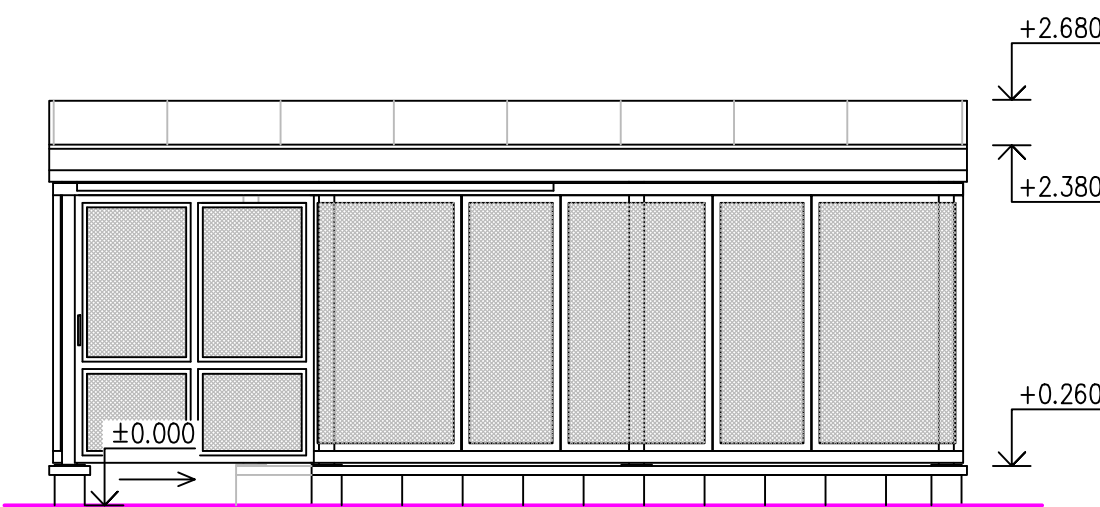

Pohled severozápadní

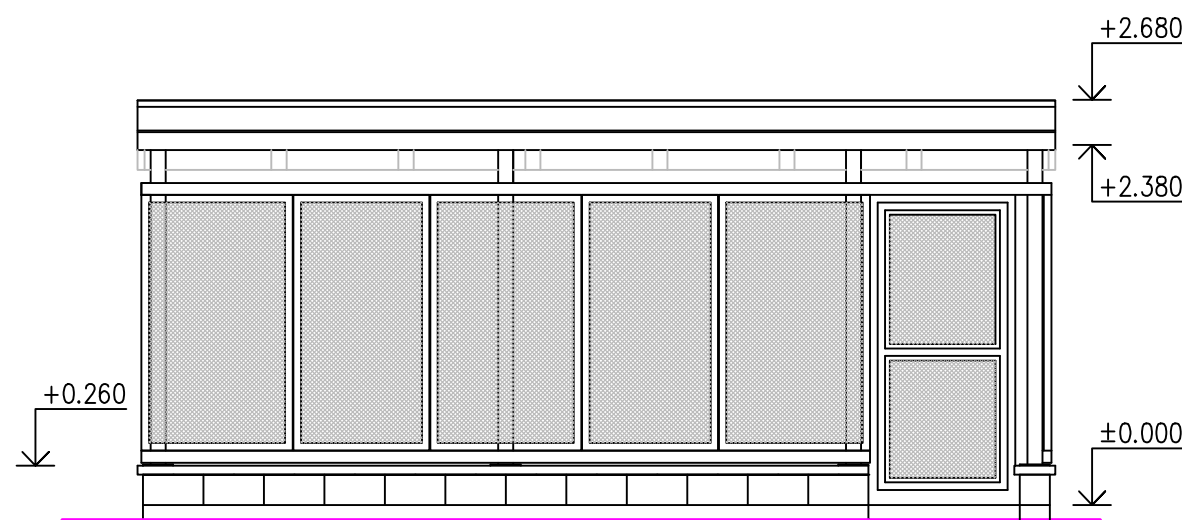

Pohled jihozápadní

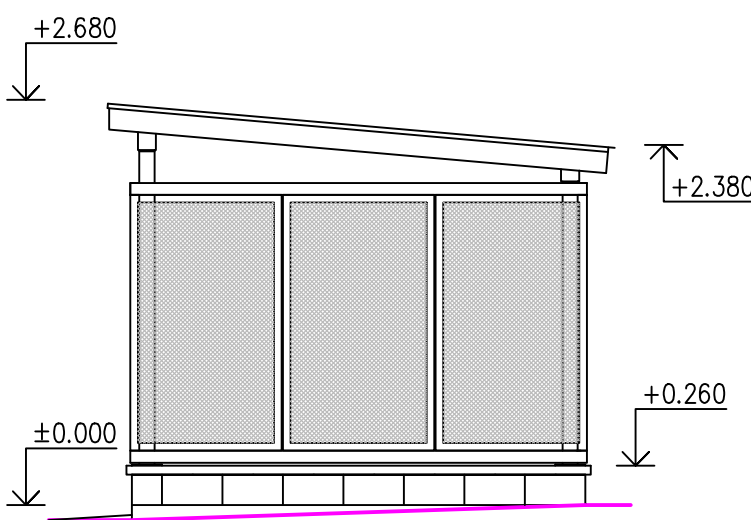

- Povrchová úprava ocelových prvků konstrukce – zinkování
- Výplň stěn: Tahokov ocelový válcovaný FQ 20/15 x 1,7, 1,5 x 1000 x 2000 mm
nebo dle výběru investora, povrchová úprava – zinkování
- Podezdívka: betonové tvarovky s fazetou o rozměru: 200x400x200 mm (v.*d.*š.), barva přírodní,
kryté plochou betonovou plotovou stříškou 470x270x60 mm
- Střešní krytina: z hladkých ocelových falcovaných plechů s povrchovou úpravou v barvě šedé
– odstín RAL dle výběru zástupce investora

Vypracoval J. Skála, DiS.	Zodp. projektant Ing. Kovandová	Tech. kontrola Ing. Kovandová	PROJEKT SVĚTLÁ, v.o.s. projektová a inženýrská činnost Havířská 616 582 91 Světlá nad Sázavou Tel. : 724 025 504	
Kreslil J. Skála, DiS.	<i>J. Skála</i>	<i>Kovandová</i>	formát 2xA4	
Investor Město Zruč nad Sázavou, Zámek 1, 285 22 Zruč nad Sázavou			datum 06/2025	
Akce Revitalizace přístřešků na KO v ulici 5. května ve Zručí nad Sázavou SO 01 – Přístřešek			účel Dok. pro výběr zhotovitele	
			č. zakázky S22125	
			č. kopie	
			archivní č.	
			Měřítko 1:50	Č. výkresu D1.04
Obsah výkresu Pohledy – nový stav				