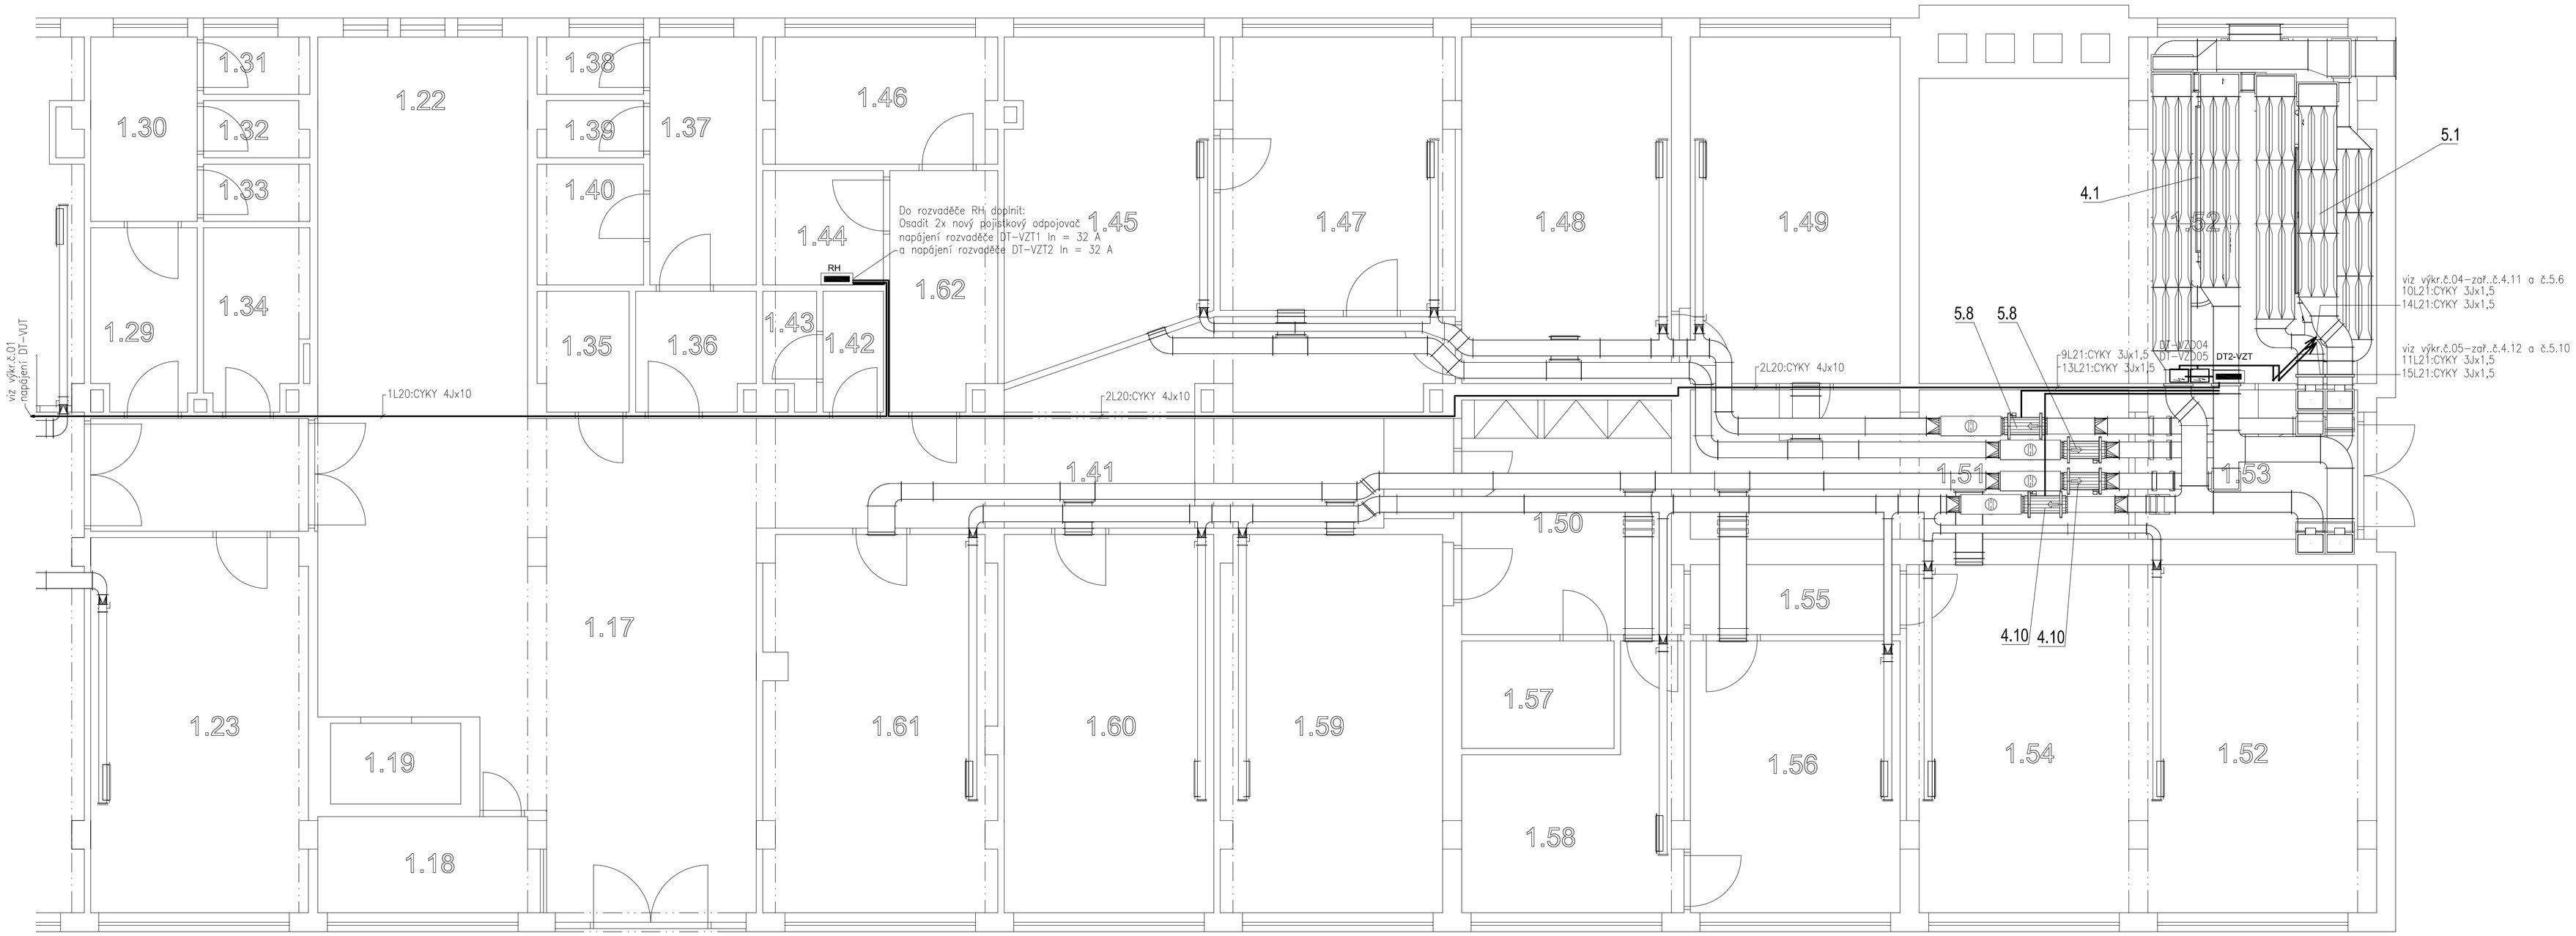

KRESLIL		HIP	
VYPRACOVAL	**Jan Honig**		
ZODP.PROJEKT.	**Ing. Zdeněk Zikán**		
KRAJ	Středočeský	MISTO	Lysá nad Labem
INVESTOR	MÚ Lysá nad Labem, Husovo nám. 23/1, PSČ 289 22		
STAVBA	Budova městského úřadu Husovo nám. 23/1, 289 22 Lysá nad Labem		
OBJEKT PROVOZNÍ SOUBOR	VZDUCHOTECHNIKA - ELEKTRO SILNOPROUD		
NÁZEV	Půdorys 1.NP - severní část		

Jan HONIG
Lipinka 22, 783 83 Troubelice
Inženýrsko - investorská činnost

DATUM	**04/2019**	STUPEŇ	**DPS**
ZAK. ČÍSLO			
GENER. PROJEKTANT			
FORMÁT **8 x A4**	MĚŘÍTKO **1 : 50**		
ARCH.ČÍSLO		POŘAD. Č.	03
POČET LISTŮ	LIST Č.		