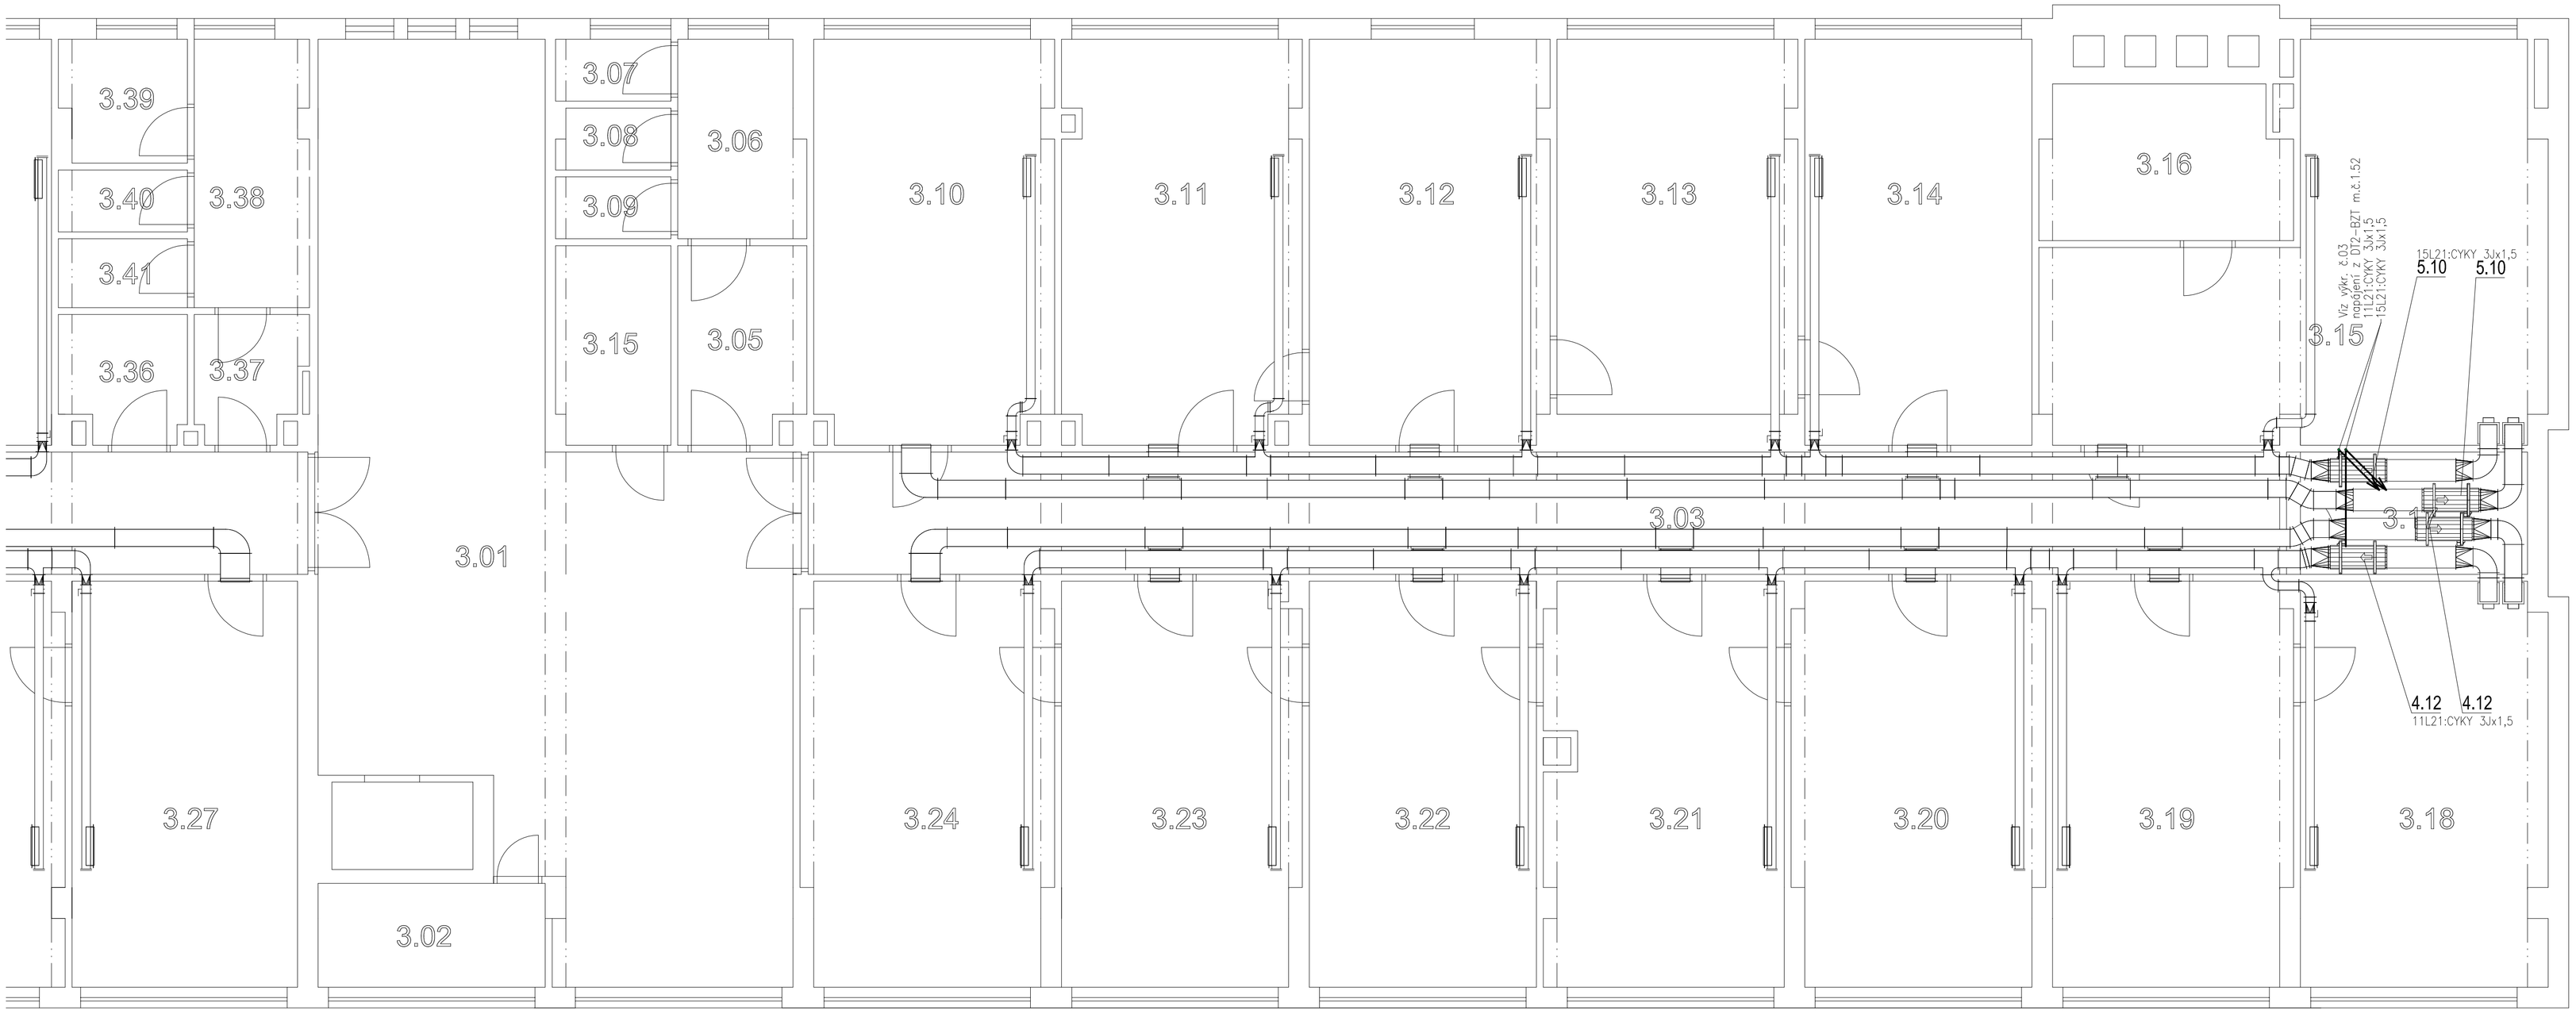


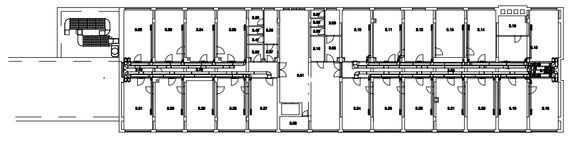

| | | | |
|---|---|---|---|
| KRESLIL | | HIP | |
| VYPRACOVAL | **Jan Honig** | | |
| ZODP.PROJEKT. | **Ing. Zdeněk Zikán** | | |
| KRAJ | Středočeský | MÍSTO | Lysá nad Labem |
| INVESTOR | MÚ Lysá nad Labem, Husovo nám. 23/1, PSČ 289 22 | | |
| STAVBA | Budova městského úřadu<br>Husovo nám. 23/1, 289 22 Lysá nad Labem | | |
| OBJEKT PROVOZNÍ SOUBOR | VZDUCHOTECHNIKA - ELEKTRO SILNOPROUD | | |
| NÁZEV | Půdorys 3.NP - severní část | | |

**Jan HONIG**
**Lipinka 22, 783 83 Troubelice**
**Inženýrsko - investorská činnost**

| | | | |
|---|---|---|---|
| DATUM | **04/2019** | STUPEŇ | **DPS** |
| ZAK. ČÍSLO | | | |
| GENER. PROJEKTANT | | | |
| FORMÁT **8 x A4** | MĚŘÍTKO **1 : 50** | | |
| ARCH.ČÍSLO | | POŘAD. Č. | 05 |
| POČET LISTŮ | LIST Č. | | |