


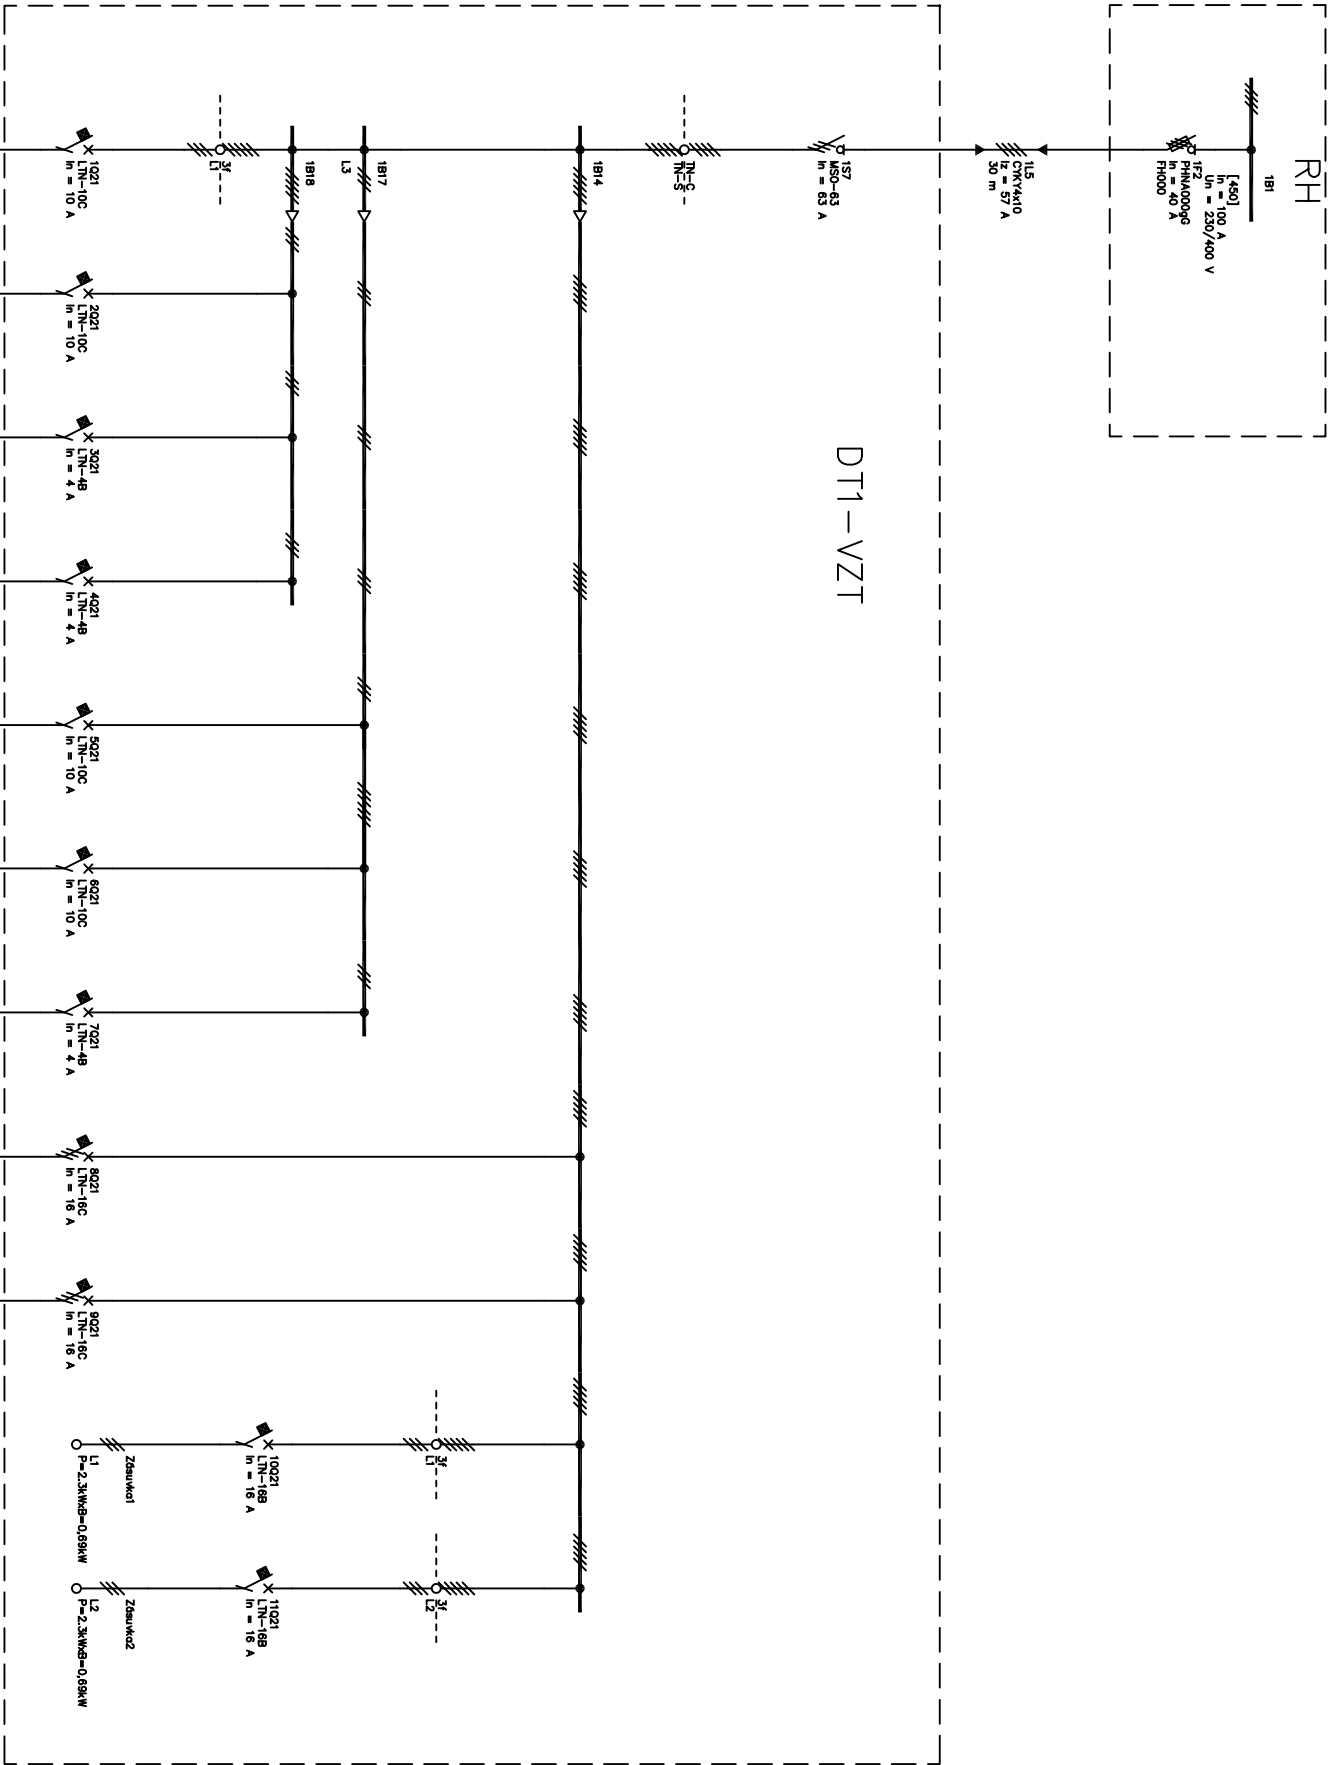

D.1.4.3 ELEKTRO SILNOPROUD

KRESLIL	HIP				Jan HONIG Lipinka 22, 783 83 Troubnice Inženýrsko - Investorská činnost				
VYPRACOVAL	Jan Honig								
ZODP. PROJEKT.	Ing. Zdeněk Zikán								
KRAJ	Středočeský	MÍSTO	Lysá nad Labem						
INVESTOR	MÚ Lysá nad Labem, Husovo nám. 23/1, PSČ 289 22			DATUM		04/2019	STUPEŇ	DPS	
STAVBA	Budova městského úřadu Husovo nám. 23/1, 289 22 Lysá nad Labem			ZAK. ČÍSLO					
OBJEKT PROVOZNÍ SOUBOR	VZDUCHOTECHNIKA - ELEKTRO SILNOPROUD			FORMÁT		8 x A4	MĚŘITKO	1 : 50	
NÁZEV	DT1-VZT Přehledové schéma			ARCH.ČÍSLO		POČET LISTŮ		LIST Č.	POŘAD. Č.
						06			

VEŠKERÉ UVEDENÉ PRVKY S NÁZVY VÝROBCE SLOUŽÍ POUZE JAKO OZNAČENÍ REFERENČNÍHO VÝROBKU URČUJÍCÍHO MINIMÁLNÍ POUŽITÝ STANDARD MATERIÁLU A JEHO VLASTNOSTI!!

TATO DOKUMENTACE NENAHRAZUJE VÝROBNÍ DOKUMENTACI DODAVATELE PRO REALIZACI STAVBY.

VÝROBNÍ DOKUMENTACE MUSÍ BÝT PŘED ZAPOČETÍM STAVEBNÍCH PRACÍ ODSOUHLASENA GPS A INVESTOREM.

VEŠKERÉ DIMENZE STÁVAJÍCÍCH A NAVAZUJÍCÍCH KONSTRUKCÍ BUDOU PŘED ZAPOČETÍM VÝROBY OVĚŘENY NA STAVBĚ.