
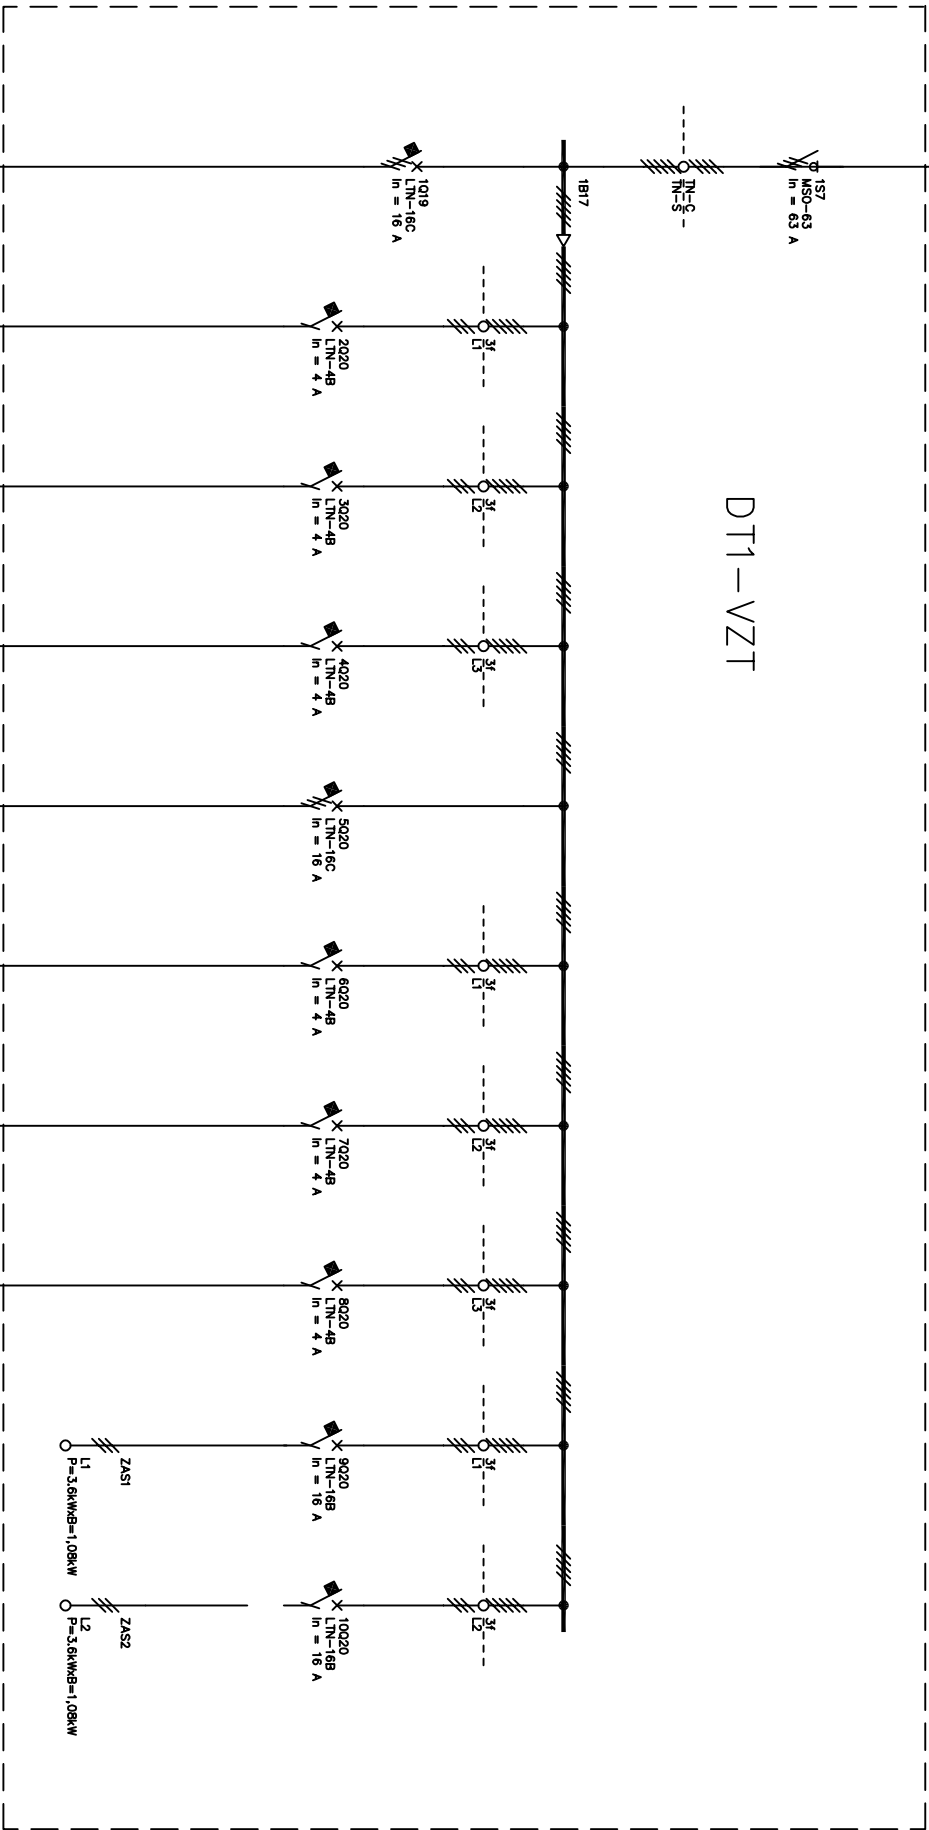


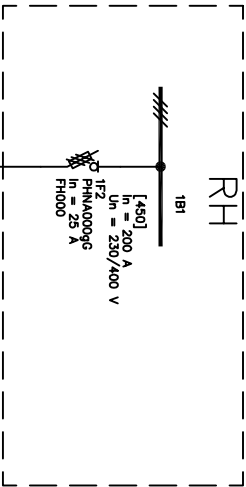

VEŠKERÉ UVEDENÉ PRVKY S NÁZVY VÝROBCE SLOUŽÍ POUZE JAKO OZNAČENÍ REFERENČNÍHO VÝROBKU URČUJÍCÍHO MINIMÁLNÍ POUŽITÝ STANDARD MATERIÁLU A JEHO VLASTNOSTI!!
TATO DOKUMENTACE NENAHRAZUJE VÝROBNÍ DOKUMENTACI DODAVATELE PRO REALIZACI STAVBY.
VÝROBNÍ DOKUMENTACE MUSÍ BÝT PŘED ZAPOČETÍM STAVEBNÍCH PRACÍ ODSOUHLASENA GPS A INVESTOREM.
VEŠKERÉ DIMENZE STÁVAJÍCÍCH A NAVAZUJÍCÍCH KONSTRUKCÍ BUDOU PŘED ZAPOČETÍM VÝROBY OVĚŘENY NA STAVBĚ.

KRESLIL	HP		
VYPRACOVAL	Jan Honig		
ZODP.PROJEKT.	Ing. Zdeněk Zikán		
KRAJ	Středočeský	MÍSTO	Lysá nad Labem
INVESTOR	MÚ Lysá nad Labem, Husovo nám. 23/1, PSČ 289 22		
STAVBA	Budova městského úřadu Husovo nám. 23/1, 289 22 Lysá nad Labem		
OBJEKT PROVOZNÍ SOUBOR	VZDUCHOTECHNIKA - ELEKTRO SILNOPROUD		
NÁZEV	DT2-VZT Přehledové schéma	ARCH.ČÍSLO	POŘAD. Č.
		POČET LISTŮ	LIST Č.
			07

D.1.4.3 ELEKTRO SILNOPROUD

Napěťová soustava: 400/230V TN-C-S, 50Hz
Ochrana před n.d.: Ochrana automatickým odpojením vadné části od zdroje v síti TN
Prostředí: normální

Rozvaděč DT2-VZT:
oceloplechový závěsný jednodveřový,
IP40/20, v 600, š 400, hl. 250mm, barva RAL 7035
kompletně el.vybavený, požární uzávěr EI15-DP1

- | | |
|-------|----------------------------------|
| 1S7 | 1 x např. MSO-63-3 |
| 1Q19 | 1 x Jistič 3f/16A 10kA - char. C |
| 2Q20 | 1 x Jistič 1f/4A 10kA - char. B |
| 3Q20 | 1 x Jistič 1f/4A 10kA - char. B |
| 4Q20 | 1 x Jistič 1f/4A 10kA - char. B |
| 5Q20 | 1 x Jistič 3f/16A 10kA - char. C |
| 6Q20 | 1 x Jistič 1f/4A 10kA - char. B |
| 7Q20 | 1 x Jistič 1f/4A 4kA - char. B |
| 8Q20 | 1 x Jistič 1f/4A 16kA - char. B |
| 9Q20 | 1 x Jistič 1f/10A 16kA - char. B |
| 10Q01 | 1 x Jistič 1f/16A 16kA - char. B |

Rozvaděč RH (stávající), m.č. 1.44 - doplnění:
1F2 1 x pojistkový odpojovač, např. FH000-3...
1F2 3 ks pojistkové vložky, např. PHNA000 25A gG