
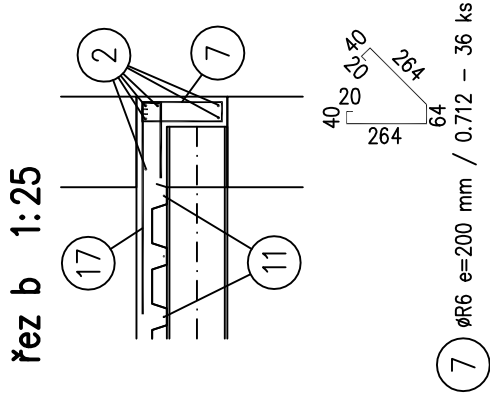


NOSNÁ PODLAHA VE 2.NP. – VÝZTUŽ VĚNCE A DOLNÍ VÝZTUŽ DESKY 1:50

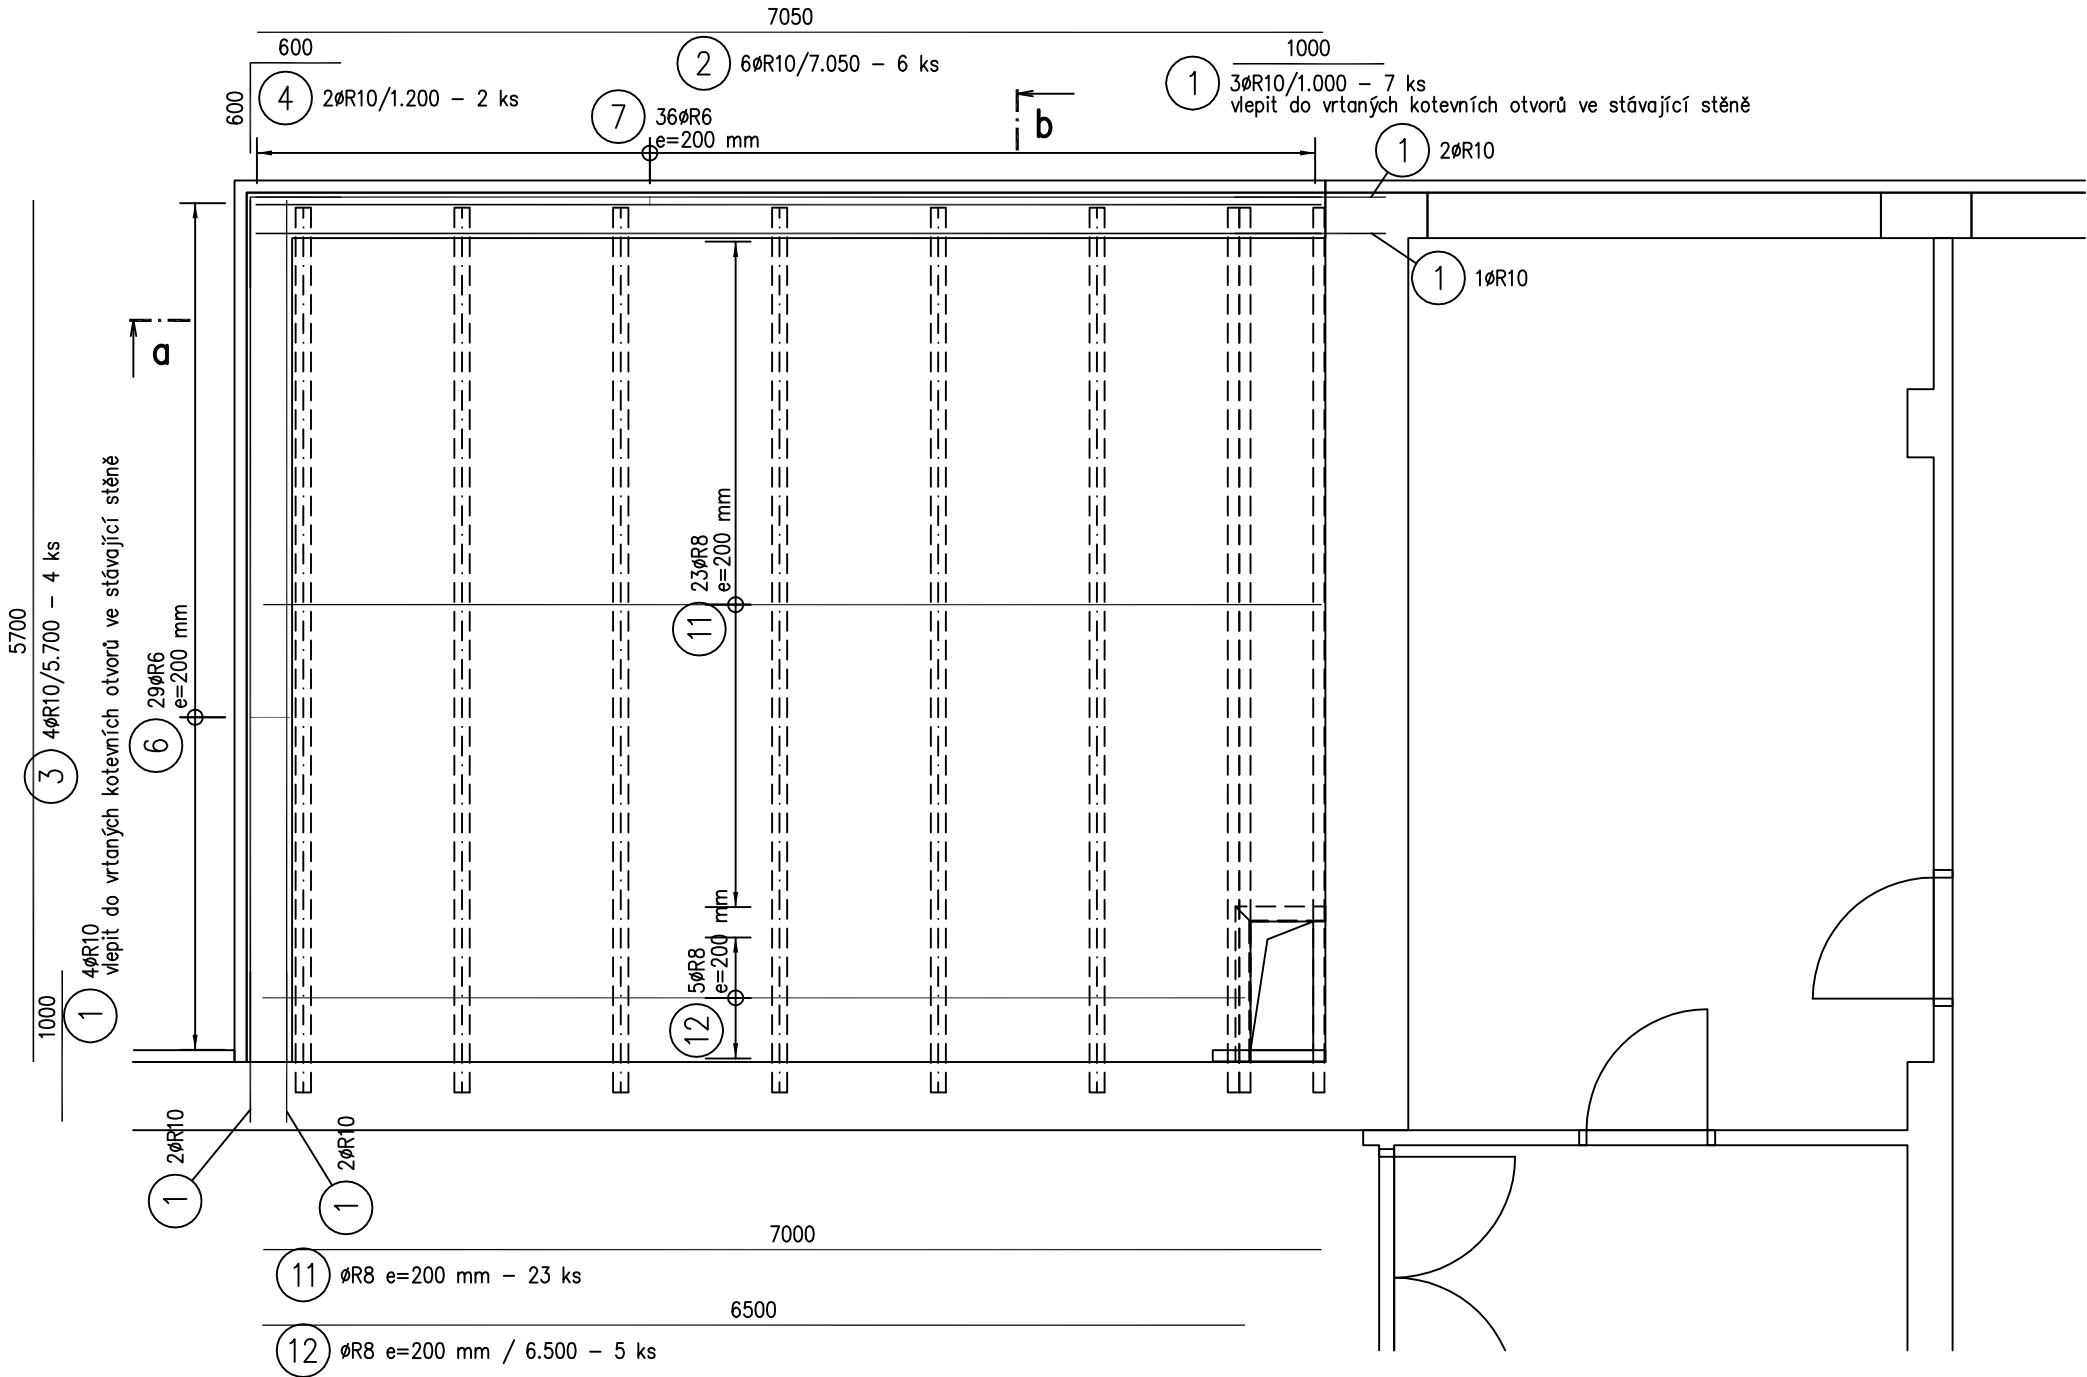

VÝKAZ VÝZTUŽE


Č.P.	ø	Délka	Počet	Délka [m]		
				10505		
				R6	R8	R10
1	R10	1.00	7			7.000
2	R10	7.05	6			42.300
3	R10	5.70	4			22.800
4	R10	1.20	2			2.400
6	R6	0.91	29	26.450		
7	R6	0.71	36	25.630		
11	R8	7.00	23		161.000	
12	R8	6.50	5		32.500	
Celková délka [m]				52.080	193.500	74.500
Specifická hmotnost [kg/m]				0.222	0.395	0.617
Celková hmotnost [kg]				11.562	76.433	45.967
Celková hmotnost [kg]				133.961		

POZNÁMKY

- Do každé vlny trapézového plechu vložit 1 prut
- Krytí výztuže 15 mm.

BETON C20/25 – XC1
OCEL B500B
SÍŤ KARI

řez a 1:25

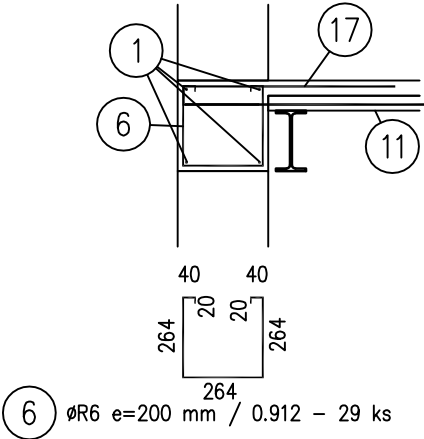

VYPRACOVAL		ZODP. PROJEKTANT	HIP	 KOMPLEXNÍ REALIZACE STAVEB U VINOHRADSKÉ NEM. 10, 130 00 PRAHA 3			
		ING. JELÍNEK	ING. ŽDICH				
INVESTOR	MĚÚ LYSÁ NAD LABEM, HUSOVO NÁM. 23/1			DATUM	04/2021	STUPEŇ	DPS
STAVBA	STAVEBNÍ ÚPRAVY BUDOVY MĚÚ HUSOVO NÁMĚSTÍ 23/1, LYSÁ NAD LABEM			ZAK.ČÍSLO	KS 187/21		
ČÁST PROJEKTU	1.2 STAVEBNĚ KONSTRUKČNÍ ŘEŠENÍ			FORMÁT	2 A4	MĚŘITKO	1:50
NÁZEV VÝKRESU	OBJ. 002 NÁSTAVBA VZT STROJOVNÝ NOSNÁ PODLAHY VE 2.NP. VÝZTUŽ VĚNCE A DOLNÍ VÝZTUŽ DESKY			VÝKRES ČÍSLO			
				K-003			