



NOSNÁ PODLAHA VE 2.NP. – HORNÍ VÝZTUŽ DESKY 1:50

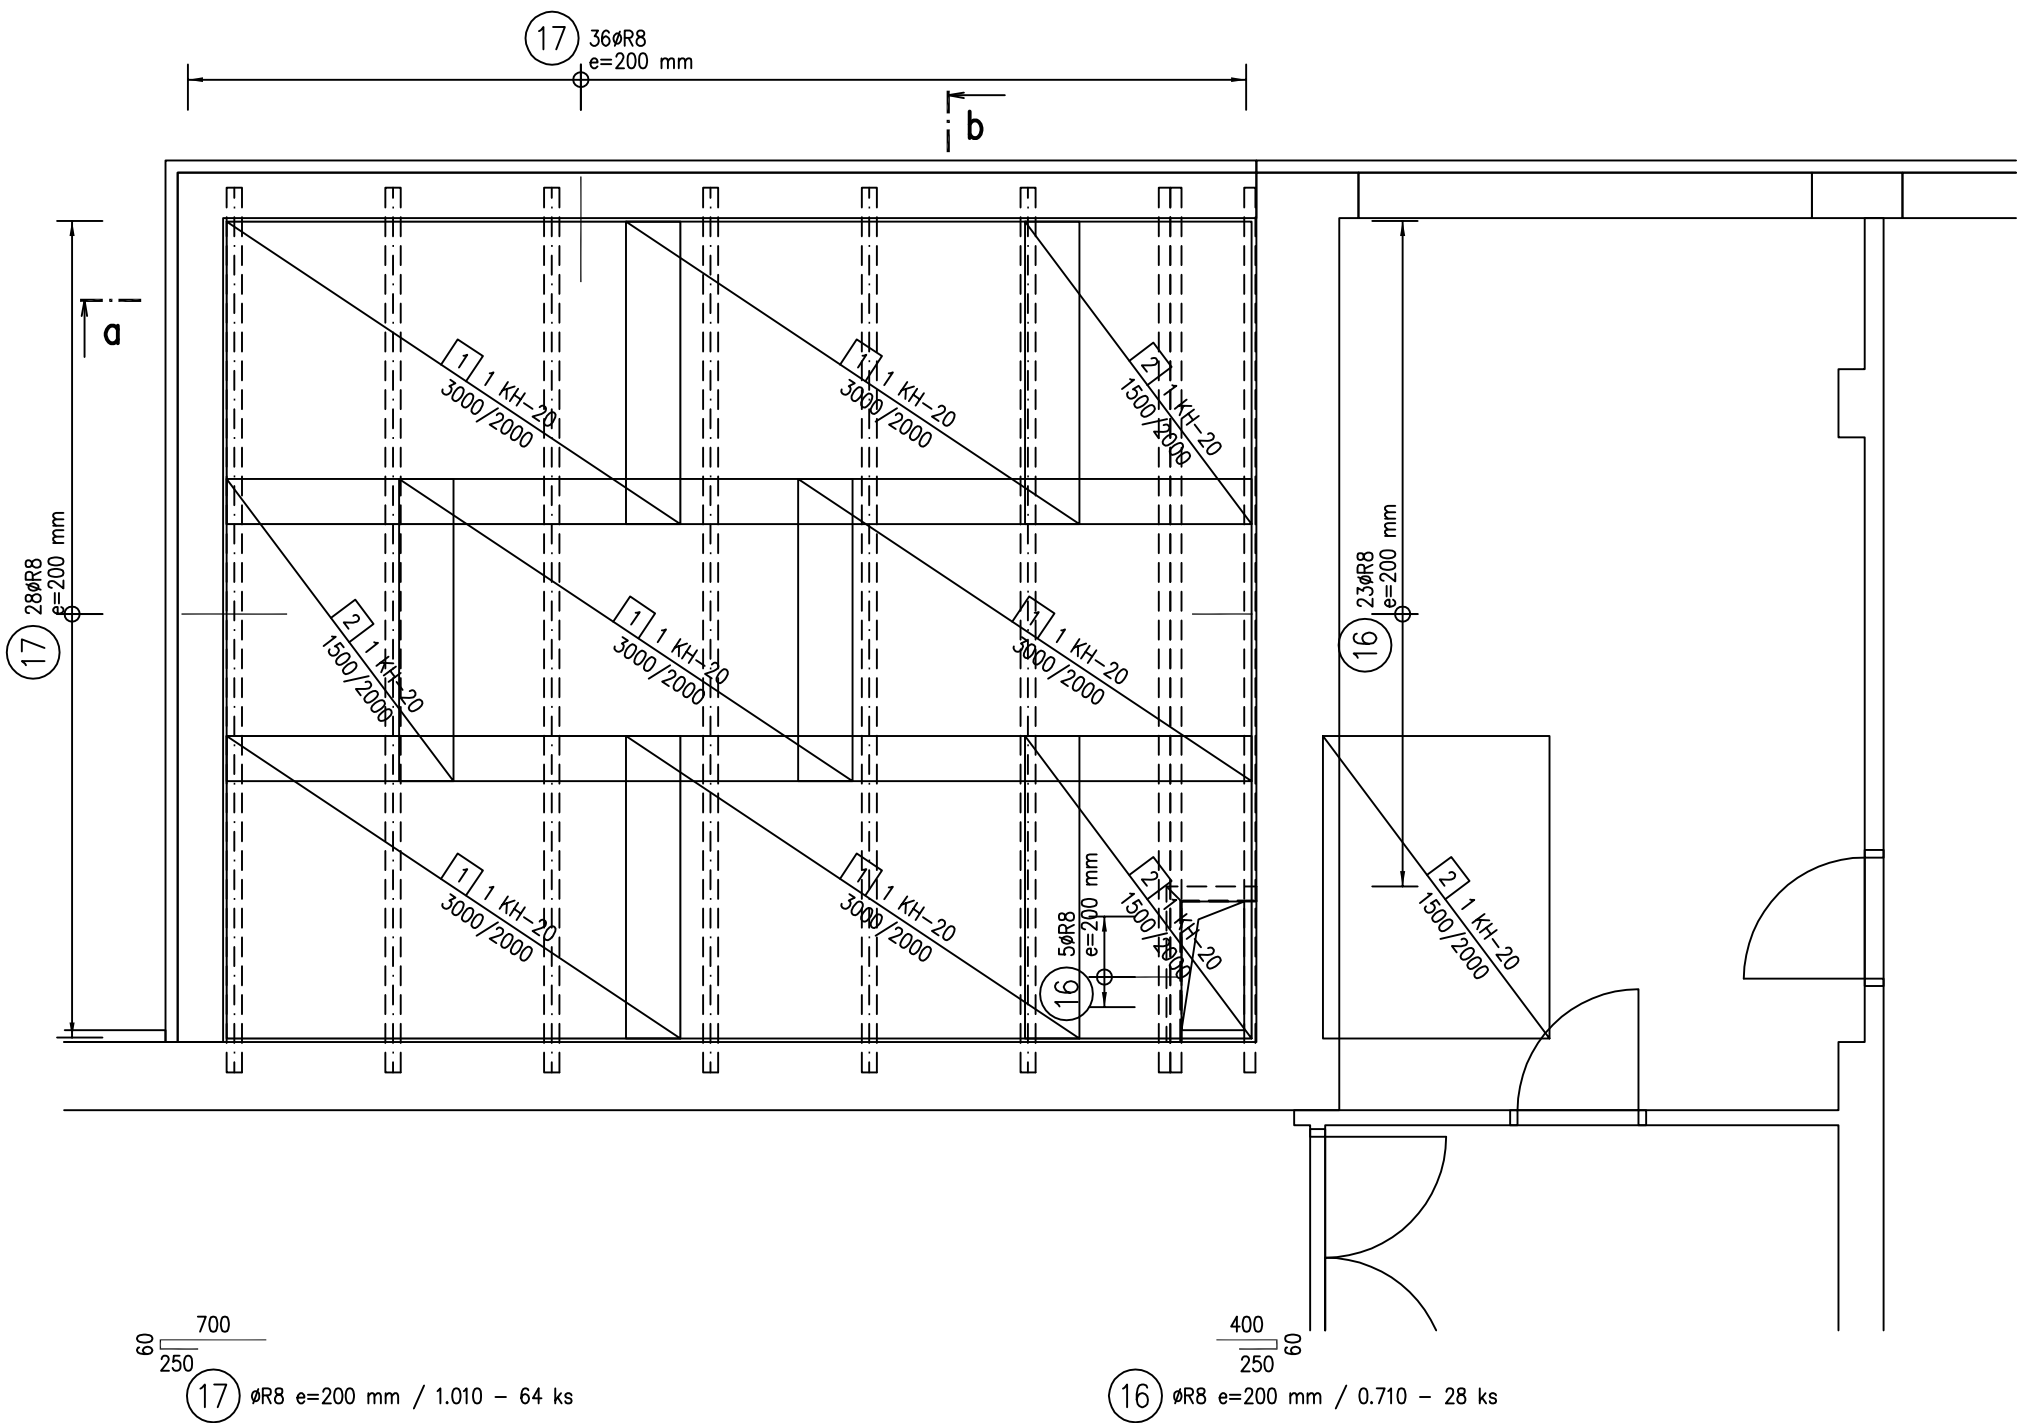

700 60 250
17 ØR8 e=200 mm / 1.010 – 64 ks

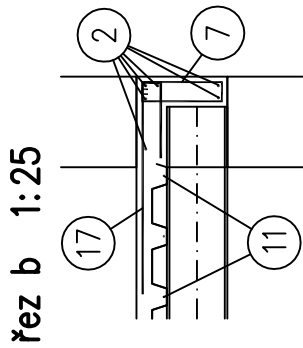

VÝKAZ VÝZTUŽE

Č.P.	ø	Délka	Počet	Délka [m]
				10505
16	R8	0.71	28	19.880
17	R8	1.01	64	64.640
Celková délka [m]				84.520
Specifická hmotnost [kg/m]				0.395
Celková hmotnost [kg]				33.385
Celková hmotnost [kg]				33.385

VÝKAZ TYPOVÝCH SÍTÍ


Pol.č.	KS	Typ sítě	Délka L [m]	Šířka B [m]	Plocha [m2]
					KH-20
1	6.0	KH-20	3.00	2.00	36.000
2	3.0	KH-20	1.50	2.00	9.000
Celková plocha [m2]					45.000
Specifická hmotnost [kg/m2]					3.030
Celková hmotnost podle typu sítě [kg]					136.350
Celková hmotnost [kg]					136.350

POZNÁMKY

1. Přesahy sítě v podélném směru 350 mm, v příčném směru 300 mm.
2. Krytí výztuže 15 mm.

BETON C20/25 – XC1
OCEL B500B
SÍŤ KARI

řez a 1:25

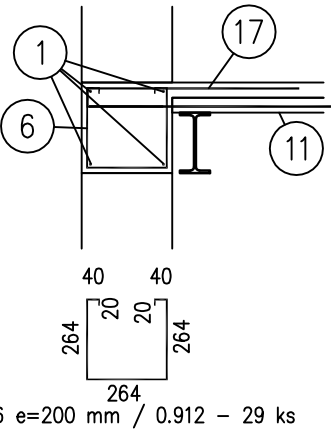

6 ØR6 e=200 mm / 0.912 – 29 ks

VYPRACOVAL		ZODP. PROJEKTANT	HIP
		ING. JELÍNEK	ING. ŽDICH
			
INVESTOR	MĚÚ LYSÁ NAD LABEM, HUSOVO NÁM. 23/1		
STAVBA	STAVEBNÍ ÚPRAVY BUDOVY MĚÚ HUSOVO NÁMĚSTÍ 23/1, LYSÁ NAD LABEM		
ČÁST PROJEKTU	1.2 STAVEBNĚ KONSTRUKČNÍ ŘEŠENÍ		
NÁZEV VÝKRESU	OBJ. 002 NÁSTAVBA VZT STROJOVNÝ NOSNÁ PODLAHY VE 2.NP. HORNÍ VÝZTUŽ DESKY		

 KOMPLEXNÍ REALIZACE STAVEB U VINOHRADSKÉ NEM. 10, 130 00 PRAHA 3			
DATUM	04/2021	STUPEŇ	DPS
ZAK.ČÍSLO	KS 187/21		
FORMÁT	2 A4	MĚŘITKO	1:50
VÝKRES ČÍSLO K-004			