
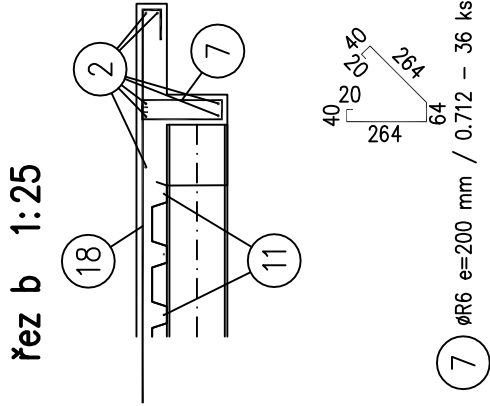


STROP NAD 2.NP. – VÝZTUŽ VĚNCE A DOLNÍ VÝZTUŽ DESKY 1:50

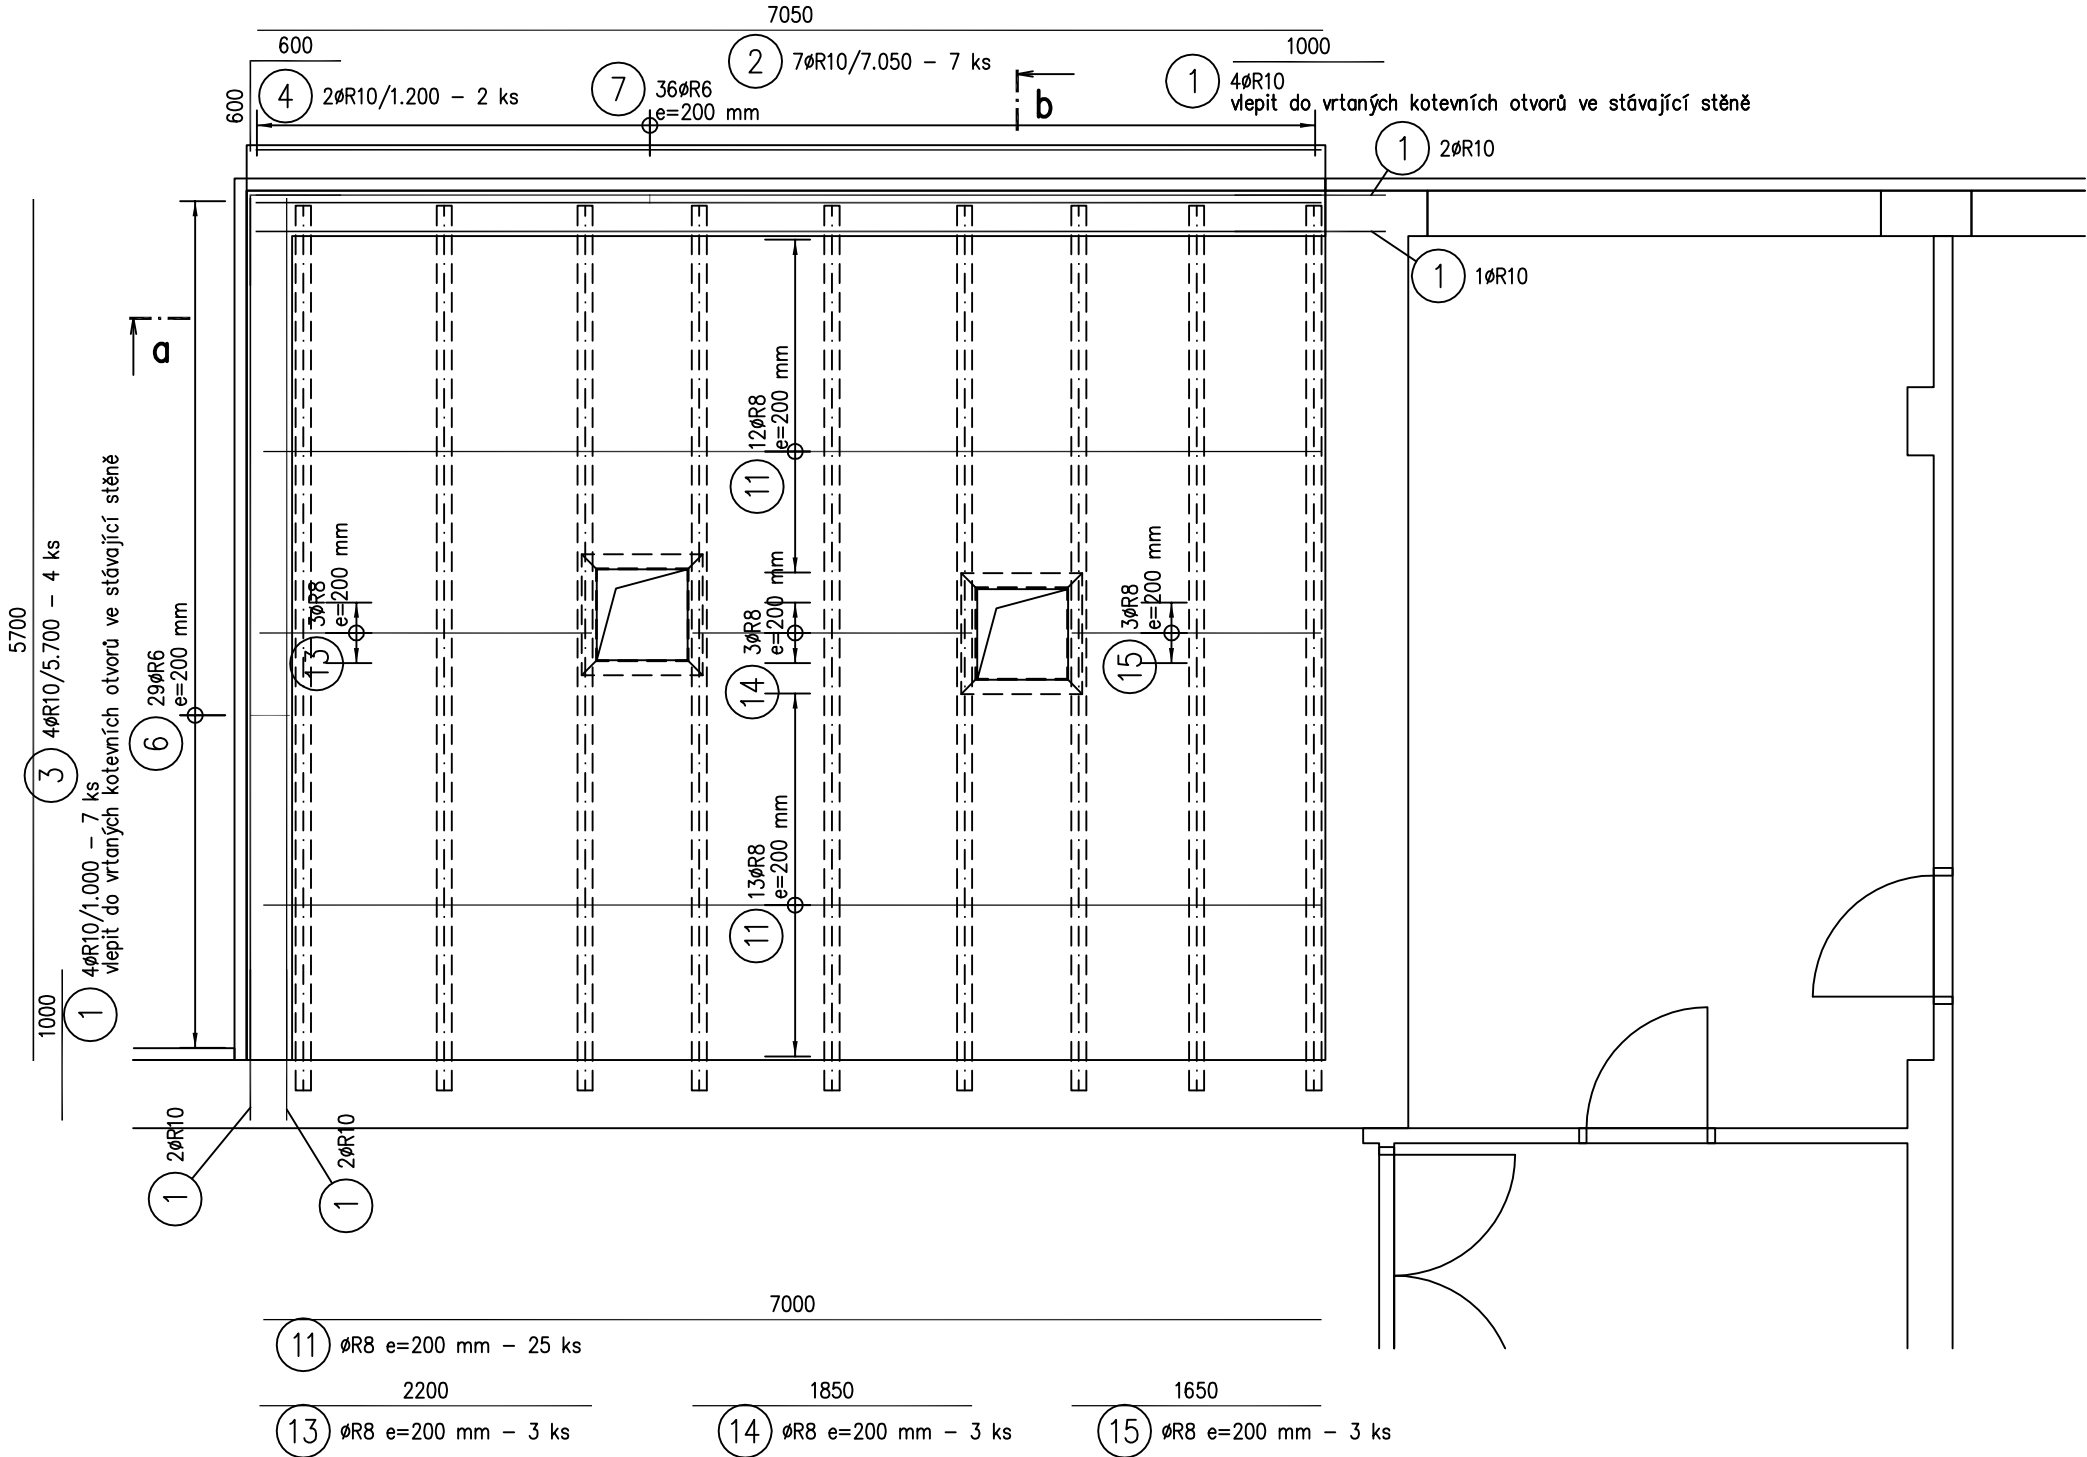

VÝKAZ VÝZTUŽE



Č.P.	Ø	Délka	Počet	Délka [m]		
				10505		
				R6	R8	R10
1	R10	1.00	7			7.000
2	R10	7.05	7			49.350
3	R10	5.70	4			22.800
4	R10	1.20	2			2.400
6	R6	0.91	29	26.450		
7	R6	0.71	36	25.630		
11	R8	7.00	25		175.000	
13	R8	2.20	3		6.600	
14	R8	1.85	3		5.550	
15	R8	1.65	3		4.950	
Celková délka [m]				52.080	192.100	81.550
Specifická hmotnost [kg/m]				0.222	0.395	0.617
Celková hmotnost [kg]				11.562	75.880	50.316
Celková hmotnost [kg]				137.758		

POZNÁMKY

- Do každé vlny trapézového plechu vložit 1 prut
- Krytí výztuže 15 mm.

BETON C20/25 – XC1
OCEĽ B500B
SÍŤ KARI

řez a 1:25

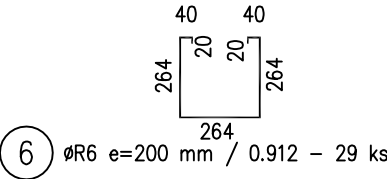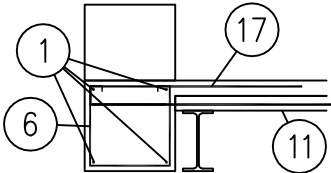

VYPRACOVAL		ZODP. PROJEKTANT	HIP	 KOMPLEXNÍ REALIZACE STAVEB U VINOHRADSKÉ NEM. 10, 130 00 PRAHA 3			
		ING. JELÍNEK	ING. ŽDICH				
							
INVESTOR	MĚÚ LYSÁ NAD LABEM, HUSOVO NÁM. 23/1			DATUM	04/2021	STUPEŇ	DPS
STAVBA	STAVEBNÍ ÚPRAVY BUDOVY MĚÚ HUSOVO NÁMĚSTÍ 23/1, LYSÁ NAD LABEM			ZAK.ČÍSLO	KS 187/21		
ČÁST PROJEKTU	1.2 STAVEBNĚ KONSTRUKČNÍ ŘEŠENÍ			FORMÁT	2 A4	MĚŘITKO	1:50
NÁZEV VÝKRESU	OBJ. 002 NÁSTAVBA VZT STROJOVNÝ STROP NAD 2.NP. VÝZTUŽ VĚNCE A DOLNÍ VÝZTUŽ DESKY			VÝKRES ČÍSLO K-005			