
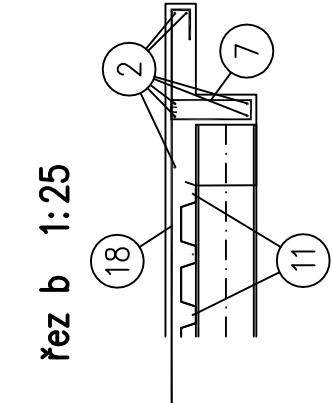
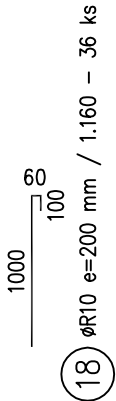


STROP NAD 2.NP. – HORNÍ VÝZTUŽ DESKY 1:50

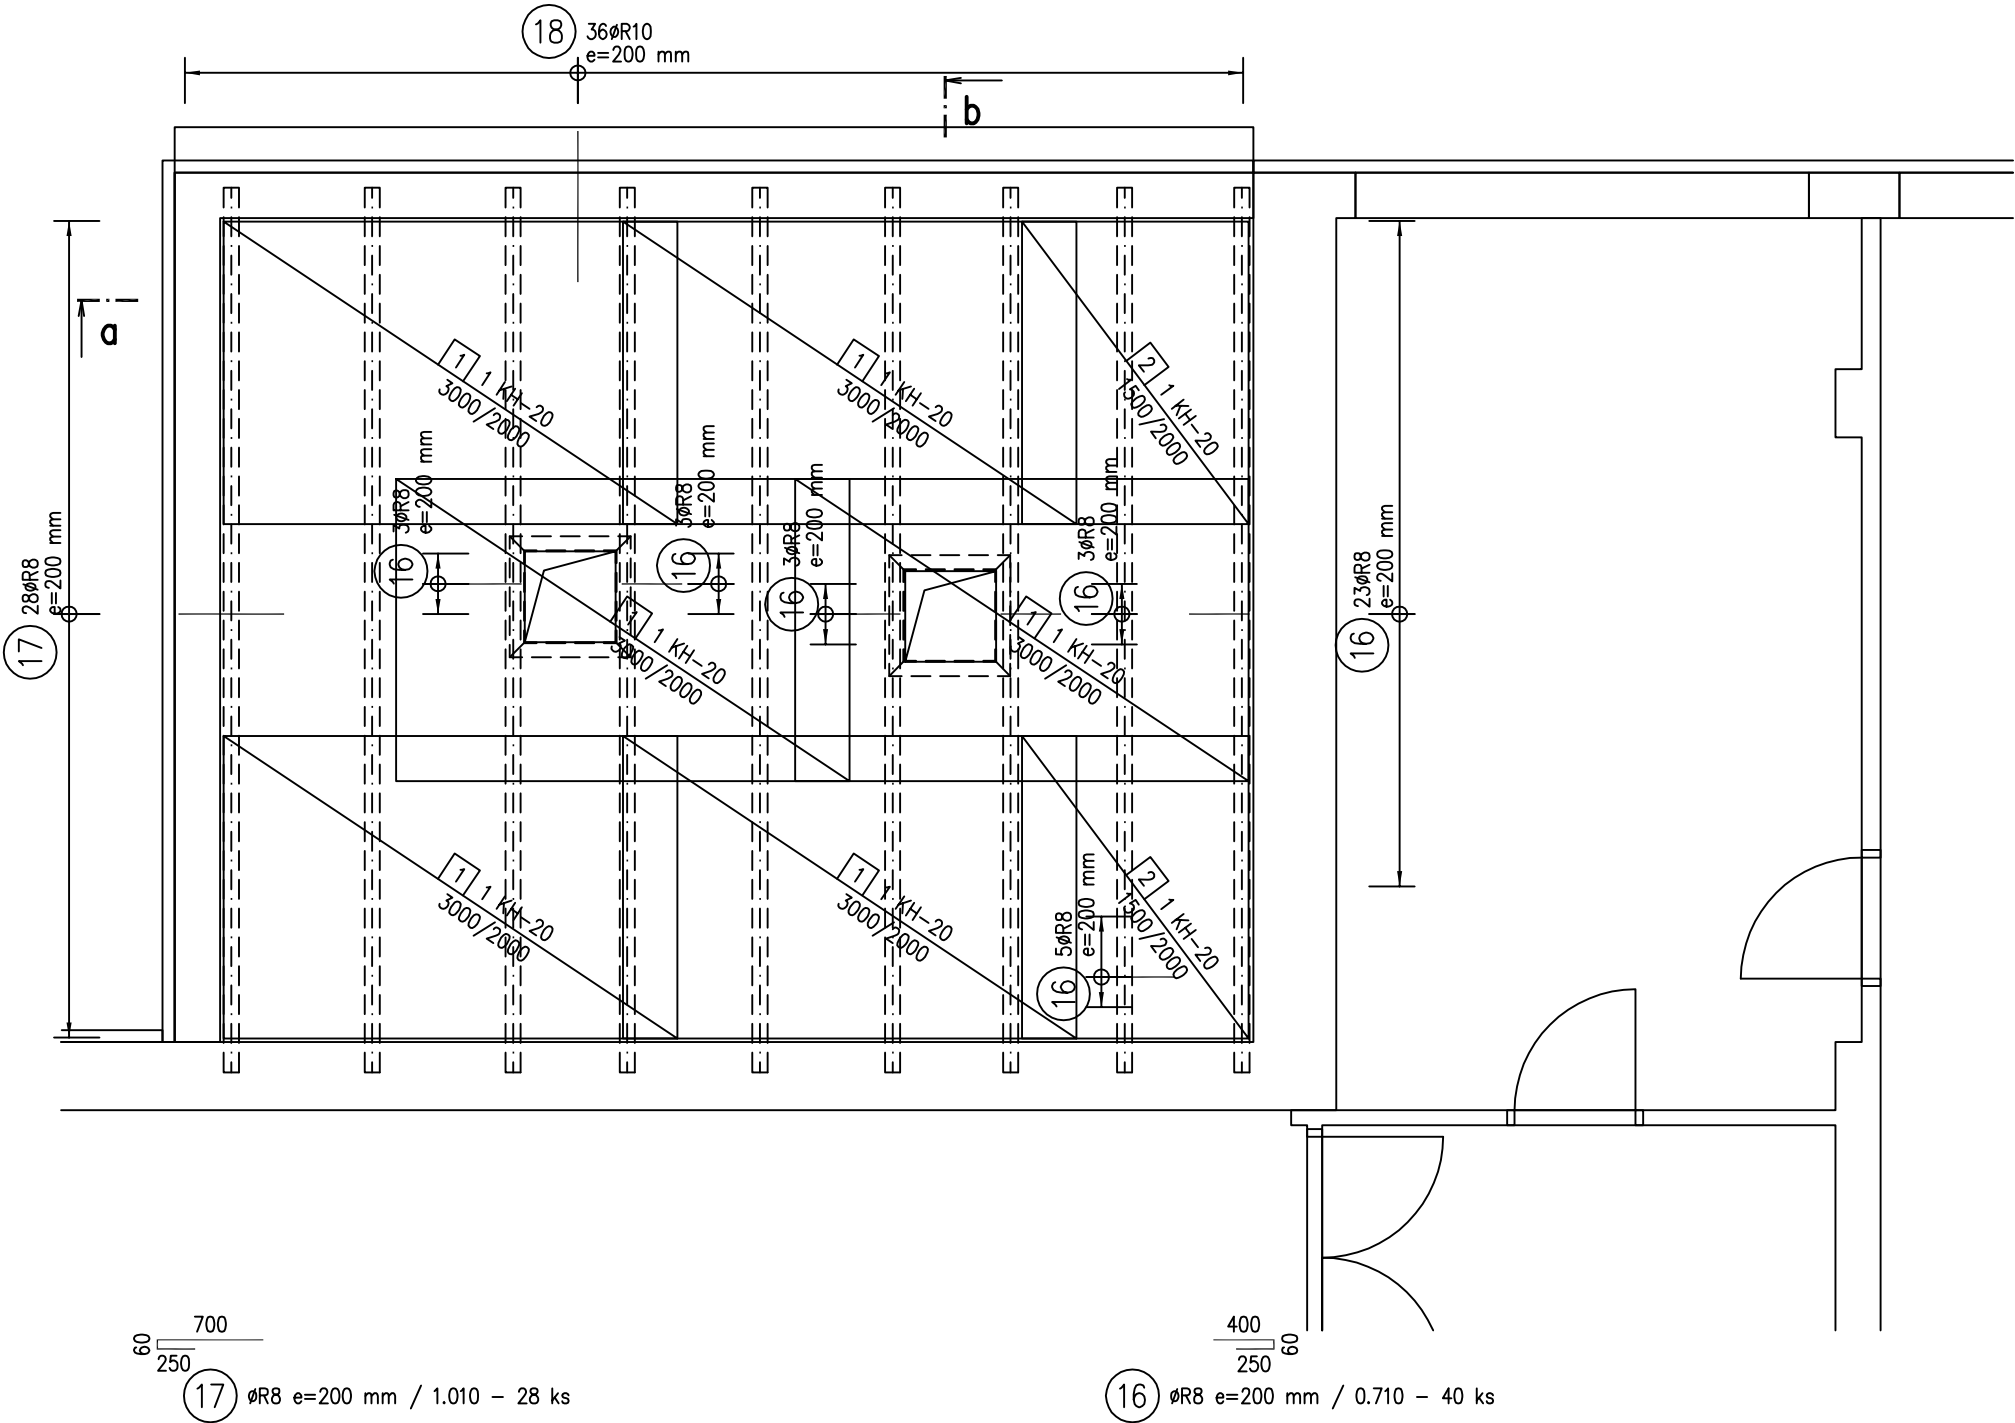

VÝKAZ VÝZTUŽE

Č.P.	Ø	Délka	Počet	Délka [m]	
				10505	
	[mm]	[m]		R8	R10
16	R8	0.71	40	28.400	
17	R8	1.01	28	28.280	
18	R10	1.16	36		41.760
Celková délka [m]				56.680	41.760
Specifická hmotnost [kg/m]				0.395	0.617
Celková hmotnost [kg]				22.389	25.766
Celková hmotnost [kg]				48.155	

VÝKAZ TYPOVÝCH SÍTÍ


Pol.č.	KS	Typ sítě	Délka L	Šířka B	Plocha [m2]
					KH-20
1	6.0	KH-20	3.00	2.00	36.000
2	3.0	KH-20	1.50	2.00	9.000
Celková plocha [m2]					45.000
Specifická hmotnost [kg/m2]					3.030
Celková hmotnost podle typu sítě [kg]					136.350
Celková hmotnost [kg]					136.350

POZNÁMKY

- Přesahy sítě v podélném směru 350 mm, v příčném směru 300 mm.
- Krytí výztuže 15 mm.

BETON C20/25 – XC1
OCEL B500B
SÍŤ KARI

řez a 1:25

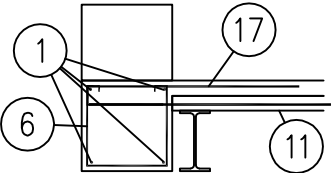

VYPRACOVAL		ZODP. PROJEKTANT	HIP
		ING. JELÍNEK	ING. ŽDICH
			
INVESTOR	MĚÚ LYSÁ NAD LABEM, HUSOVO NÁM. 23/1		
STAVBA	STAVEBNÍ ÚPRAVY BUDOVY MĚÚ HUSOVO NÁMĚSTÍ 23/1, LYSÁ NAD LABEM		
ČÁST PROJEKTU	1.2 STAVEBNĚ KONSTRUKČNÍ ŘEŠENÍ		
NÁZEV VÝKRESU	OBJ. 002 NÁSTAVBA VZT STROJOVNÝ STROP NAD 2.NP. HORNÍ VÝZTUŽ DESKY		

 KOMPLEXNÍ REALIZACE STAVEB U VINOHRADSKÉ NEM. 10, 130 00 PRAHA 3			
DATUM	04/2021	STUPEŇ	DPS
ZAK.ČÍSLO	KS 187/21		
FORMÁT	2 A4	MĚŘITKO	1:50
VÝKRES ČÍSLO K-006			