
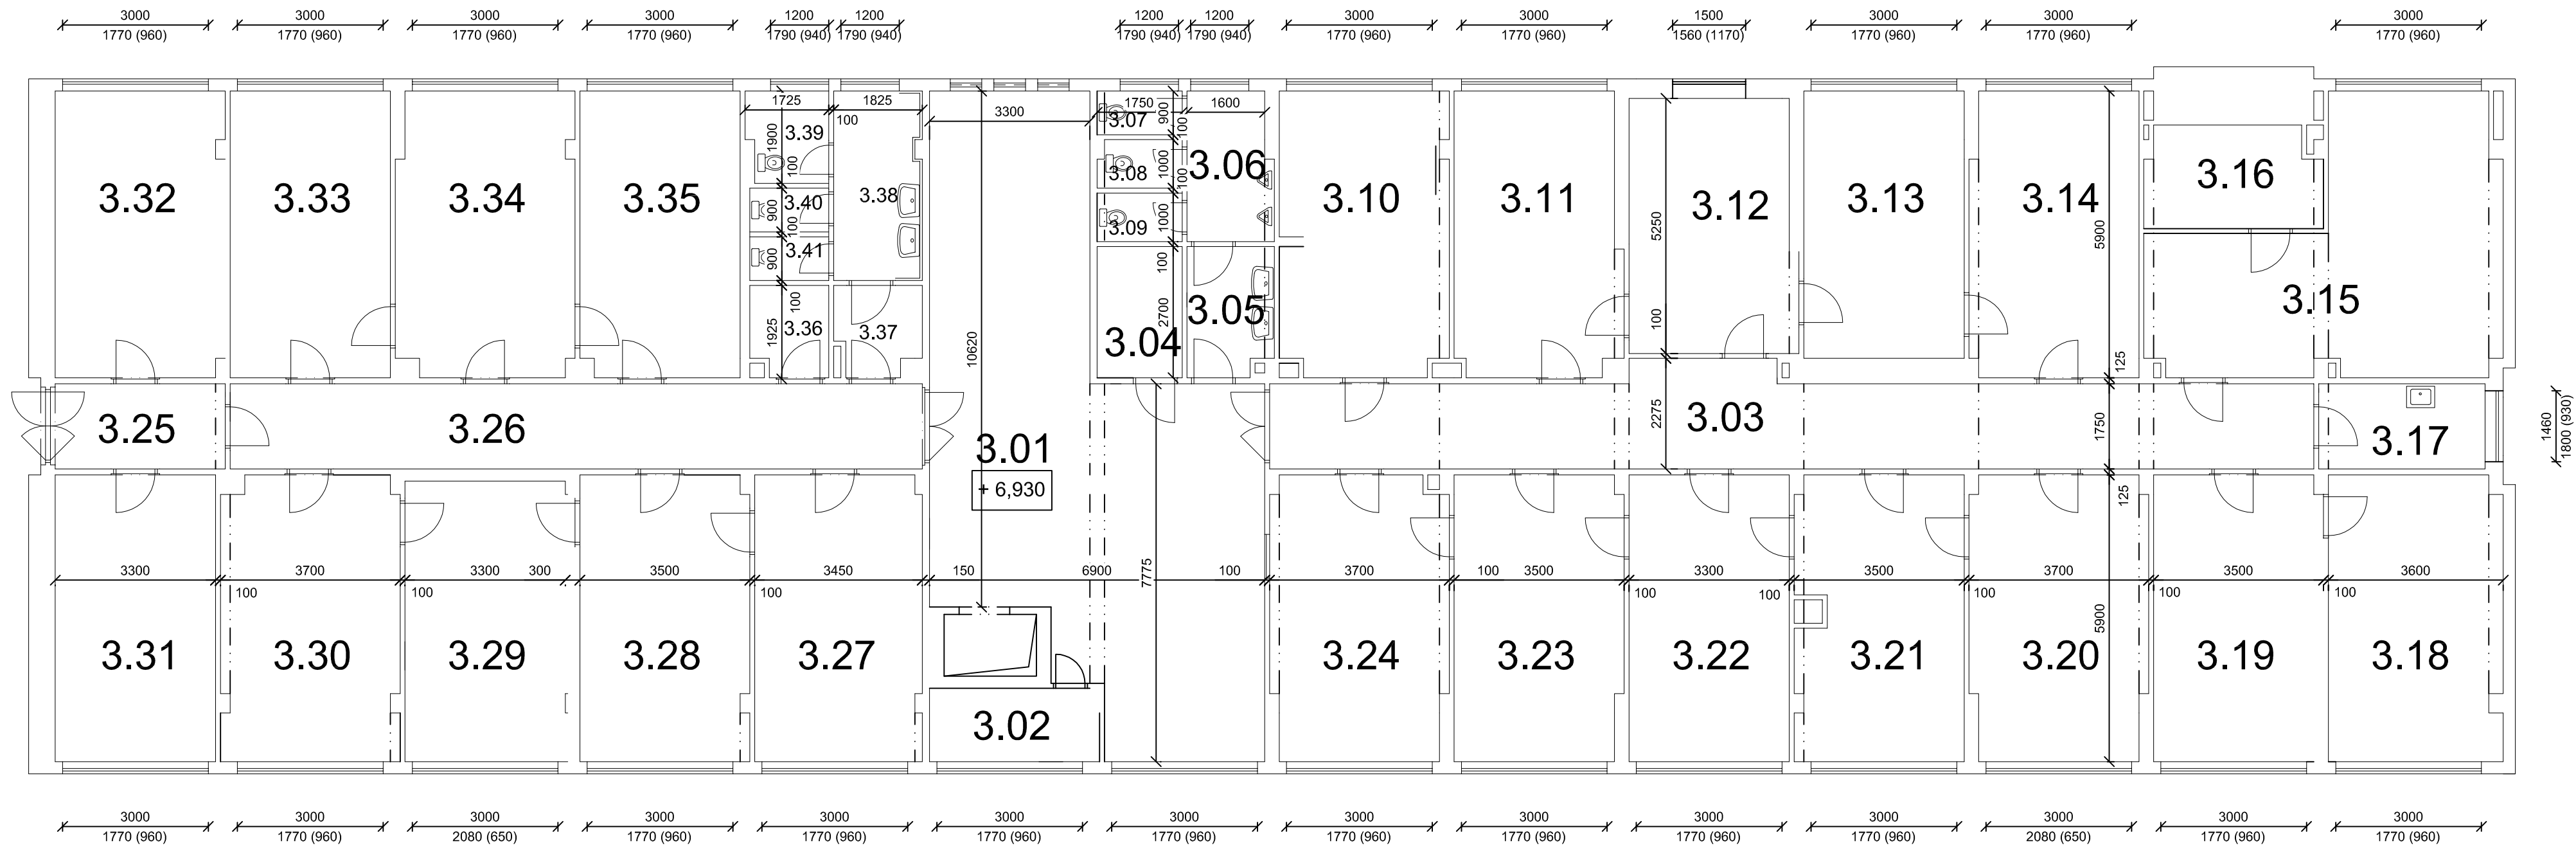


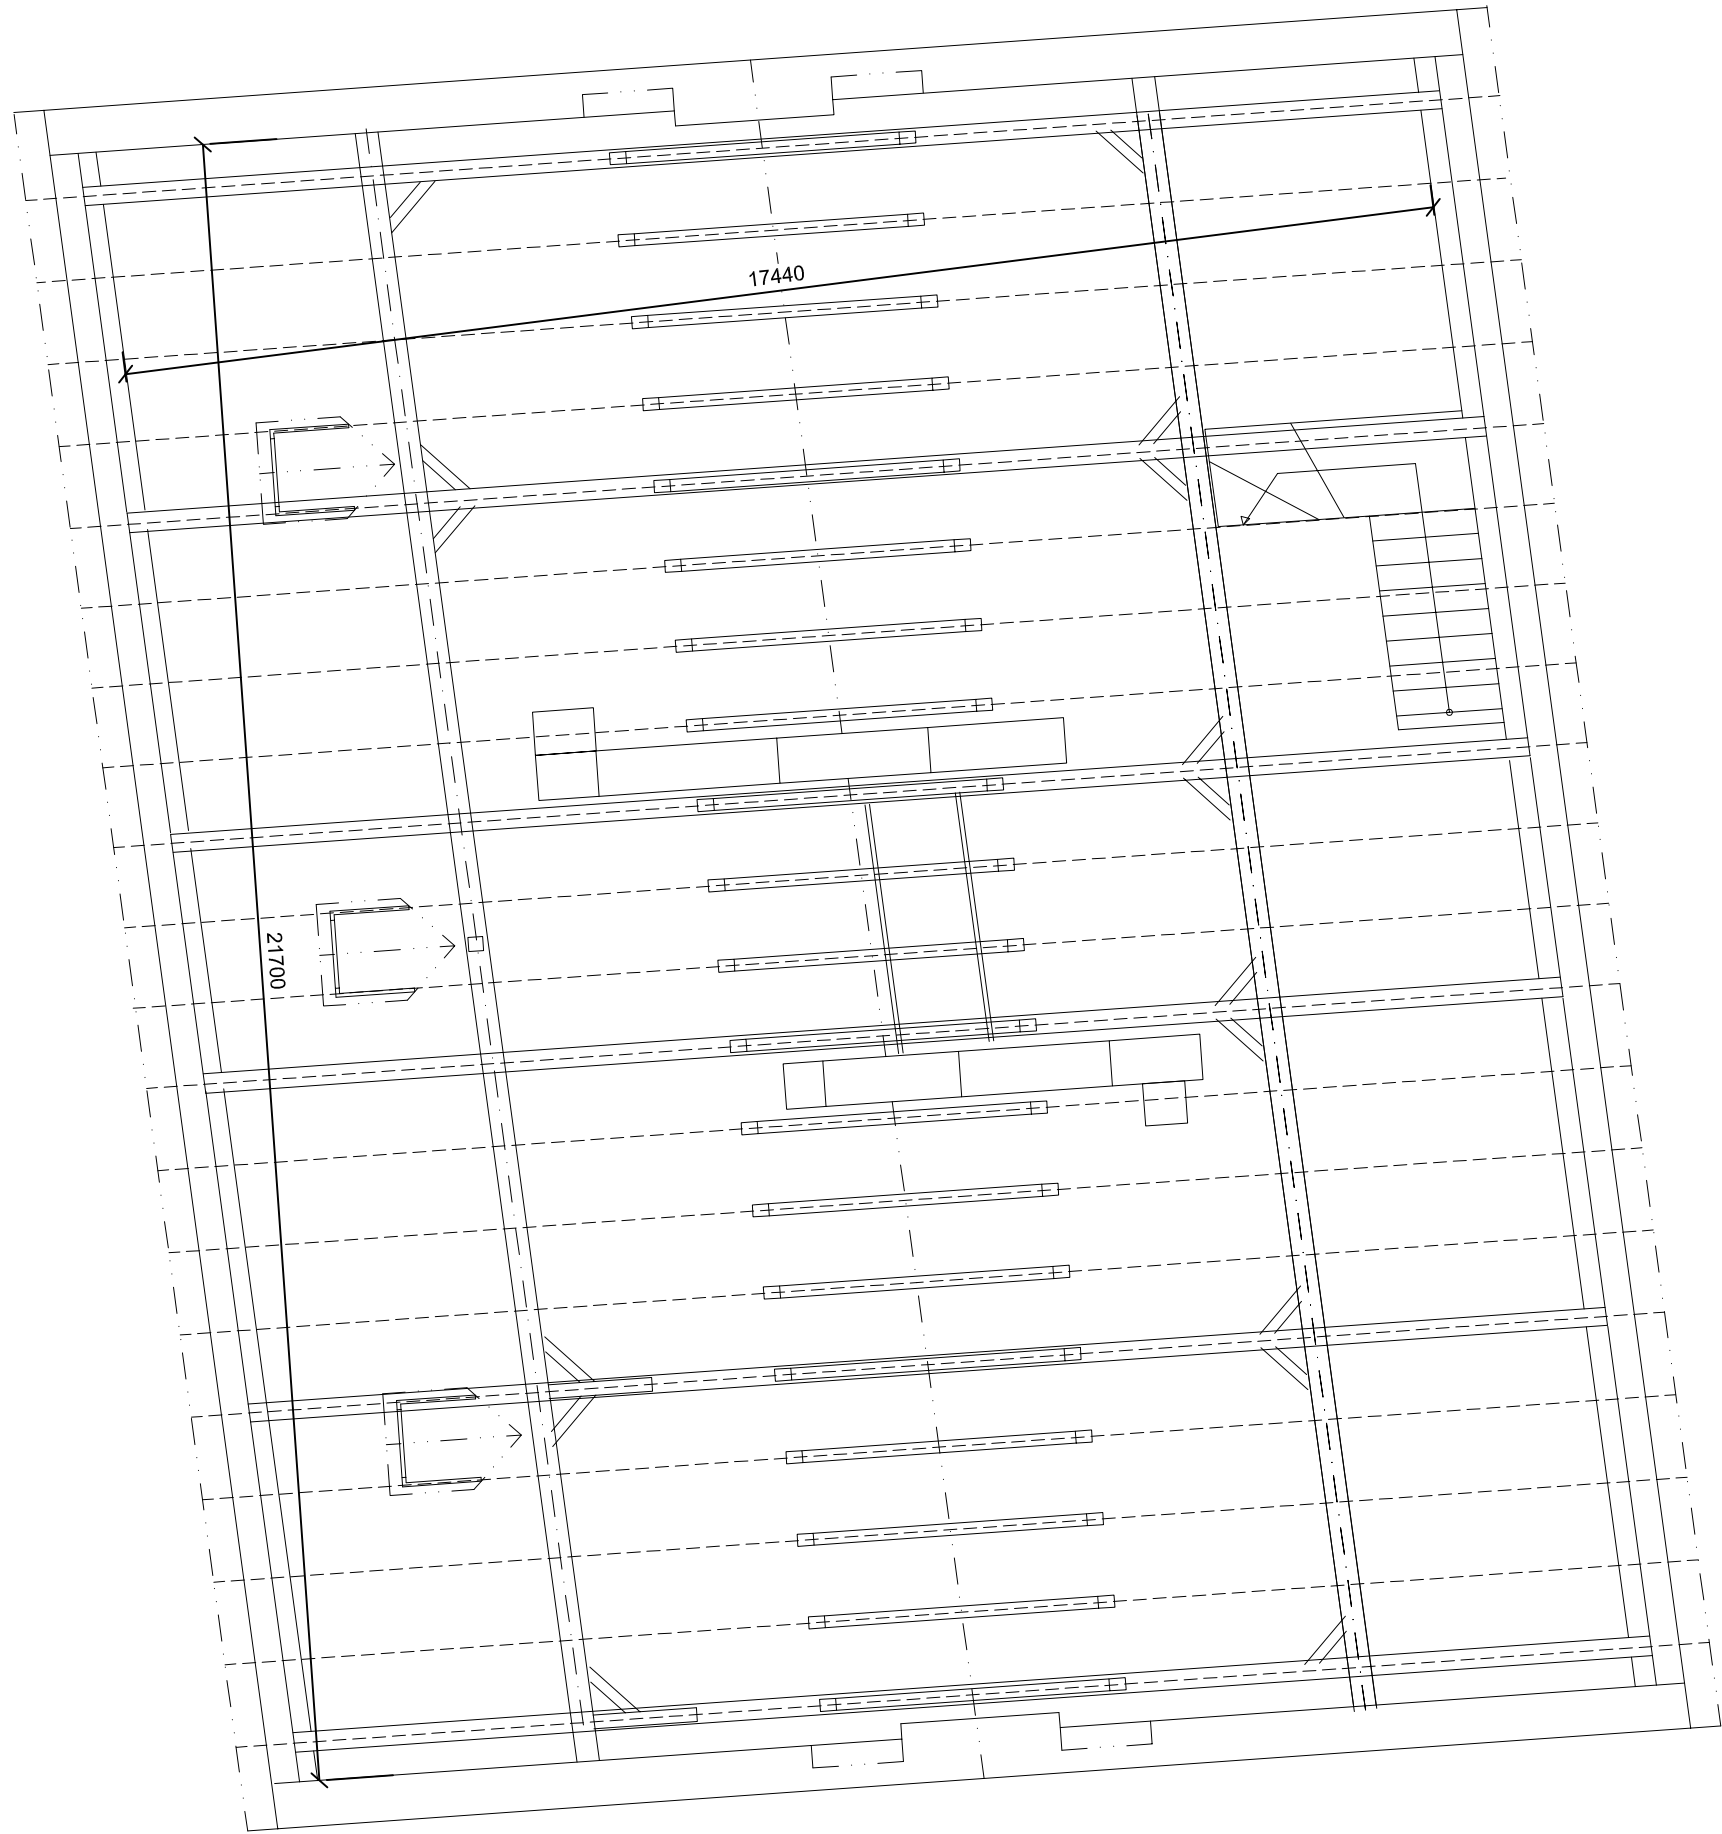

POL.	PROSTOR	m²	PODLAHA
3.01	Hala	47,60	Keramická dlažba
3.02	Úklid	5,20	Keramická dlažba
3.03	Chodba	39,20	Keramická dlažba
3.04	WC	4,70	Keramická dlažba
3.05	Předsíň	4,70	Keramická dlažba
3.06	Pisoár	5,30	Keramická dlažba
3.07	WC	1,50	Keramická dlažba
3.08	WC	1,50	Keramická dlažba
3.09	WC	1,50	Keramická dlažba
3.10	Kancelář	20,10	PVC
3.11	Kancelář	19,70	PVC
3.12	Kancelář	17,70	PVC
3.13	Kancelář	18,10	PVC
3.14	Kancelář	20,30	PVC
3.15	Kancelář	31,60	PVC
3.16	Server	7,40	Keramická dlažba
3.17	Kuchyně	6,00	Keramická dlažba
3.18	Kancelář	21,00	PVC
3.19	Kancelář	20,30	PVC
3.20	Kancelář	21,10	PVC
3.21	Kancelář	20,00	PVC
3.22	Kancelář	19,50	PVC
3.23	Kancelář	20,20	PVC
3.24	Kancelář	21,00	PVC
3.25	Předsíň	6,10	Keramická dlažba
3.26	Chodba	24,90	Keramická dlažba
3.27	Kancelář	20,20	PVC
3.28	Kancelář	20,50	PVC
3.29	Kancelář	20,10	PVC
3.30	Kancelář	21,40	PVC
3.31	Kancelář	19,50	PVC
3.32	Kancelář	20,50	PVC
3.33	Kancelář	19,50	PVC
3.34	Kancelář	21,20	PVC
3.35	Kancelář	19,40	PVC
3.36	Kuchyně	2,90	Keramická dlažba
3.37	Předsíň	3,10	Keramická dlažba
3.38	Umývárna	7,80	Keramická dlažba
3.39	WC	1,50	Keramická dlažba
3.40	WC	1,50	Keramická dlažba
3.41	WC	1,50	Keramická dlažba

PROJEKTANT: KONÝVKOVÁ IVANKA, A. DVOŘÁKA 819, PEČKY VYPRACOVAL: JAN RADECHOVSKÝ, RADIM 268, RADIM U KOŘÍNÁ			PARE:
I.Č.: 10224301	ZAK.Č.: 070/16	DATUM: 1/2017	
INVESTOR: MĚSTO LYSÁ NAD LABEM HUSOVO NÁMĚSTÍ 23/1, LYSÁ NAD LABEM			
AKCE:			
MĚSTSKÝ ÚŘAD LYSÁ NAD LABEM - PASPORT			ÚČEL: PASPORT
			PARCELA Č.: 37/1
			MÍSTO ST.: LYSÁ n/L
			STAV. ÚŘAD.: LYSÁ n/L
OBSAH:	PŮDORYS 3.NP	MĚŘITKO: 1:100	Č. VÝKR.: D.1.1 - 4