


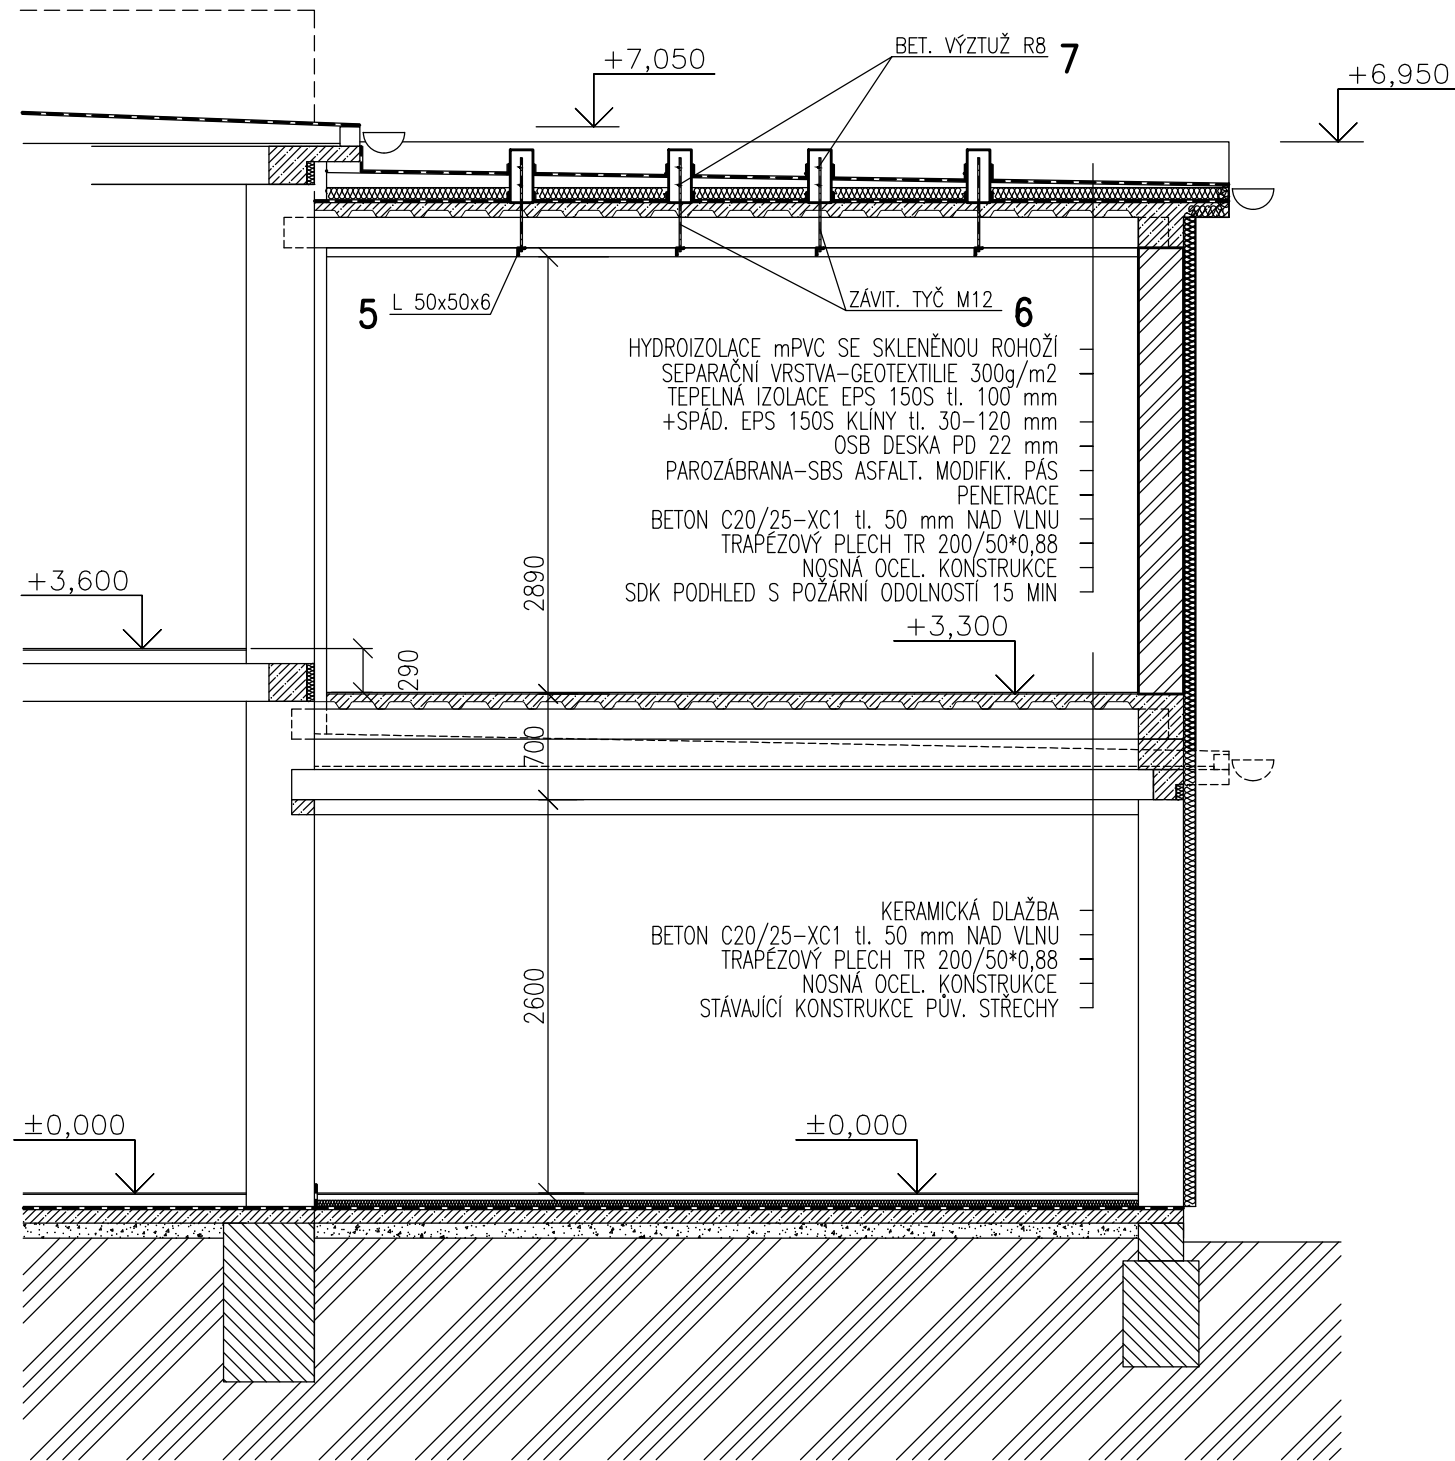

LEGENDA

- [Symbol] ZDIVO Z KERAMICKÝCH TVÁRNIC tl. 300 mm NA LEPÍCÍ MALTU
- [Symbol] ZDIVO Z PŘÍČKOVÝCH TVÁRNIC tl. 100 mm NA LEPÍCÍ MALTU
- [Symbol] PROSTÝ BETON C16/20
- [Symbol] ŽELEZOBETON C20/25
- [Symbol] ŠTĚRKOVÝ PODSYP
- [Symbol] ROSTLÝ TERÉN

5	L50x50x6-200	ks 12	13,5 kg
6	ZÁVITOVÁ TYČ M12-625	ks 24	11,2 kg
7	BET. VÝZTUŽ R8-4450	ks 4	7,1 kg
	BET. VÝZTUŽ R8-3450	ks 4	5,5 kg
	SPOJOVACÍ MATERIÁL		1,9 kg
CELKEM			39,2 kg

VYPRACOVAL		ZODP. PROJEKTANT	HIP	 KOMPLEXNÍ REALIZACE STAVEB U VINOHRADSKÉ NEM. 10, 130 00 PRAHA 3
		ING. PAVELKA	ING. ŽDICH	
INVESTOR	MĚÚ LYSÁ NAD LABEM, HUSOVO NÁM. 23/1			
STAVBA	STAVEBNÍ ÚPRAVY BUDOVY MĚÚ HUSOVO NÁMĚSTÍ 23/1, LYSÁ NAD LABEM			
ČÁST PROJEKTU	1.1 ARCHITEKTONICKO STAVEBNÍ ŘEŠENÍ			
NÁZEV VÝKRESU	OBJ. 002 NÁSTAVBA VZT STROJOVNÝ ŘEZ A-A			
DATUM		04/2021		STUPEŇ DPS
ZAK.ČÍSLO		KS 187/21		
FORMÁT		MĚŘÍTKO		
2 A4		1:50		
VÝKRES ČÍSLO				
S-004				