


Větráno zařízením č. 5

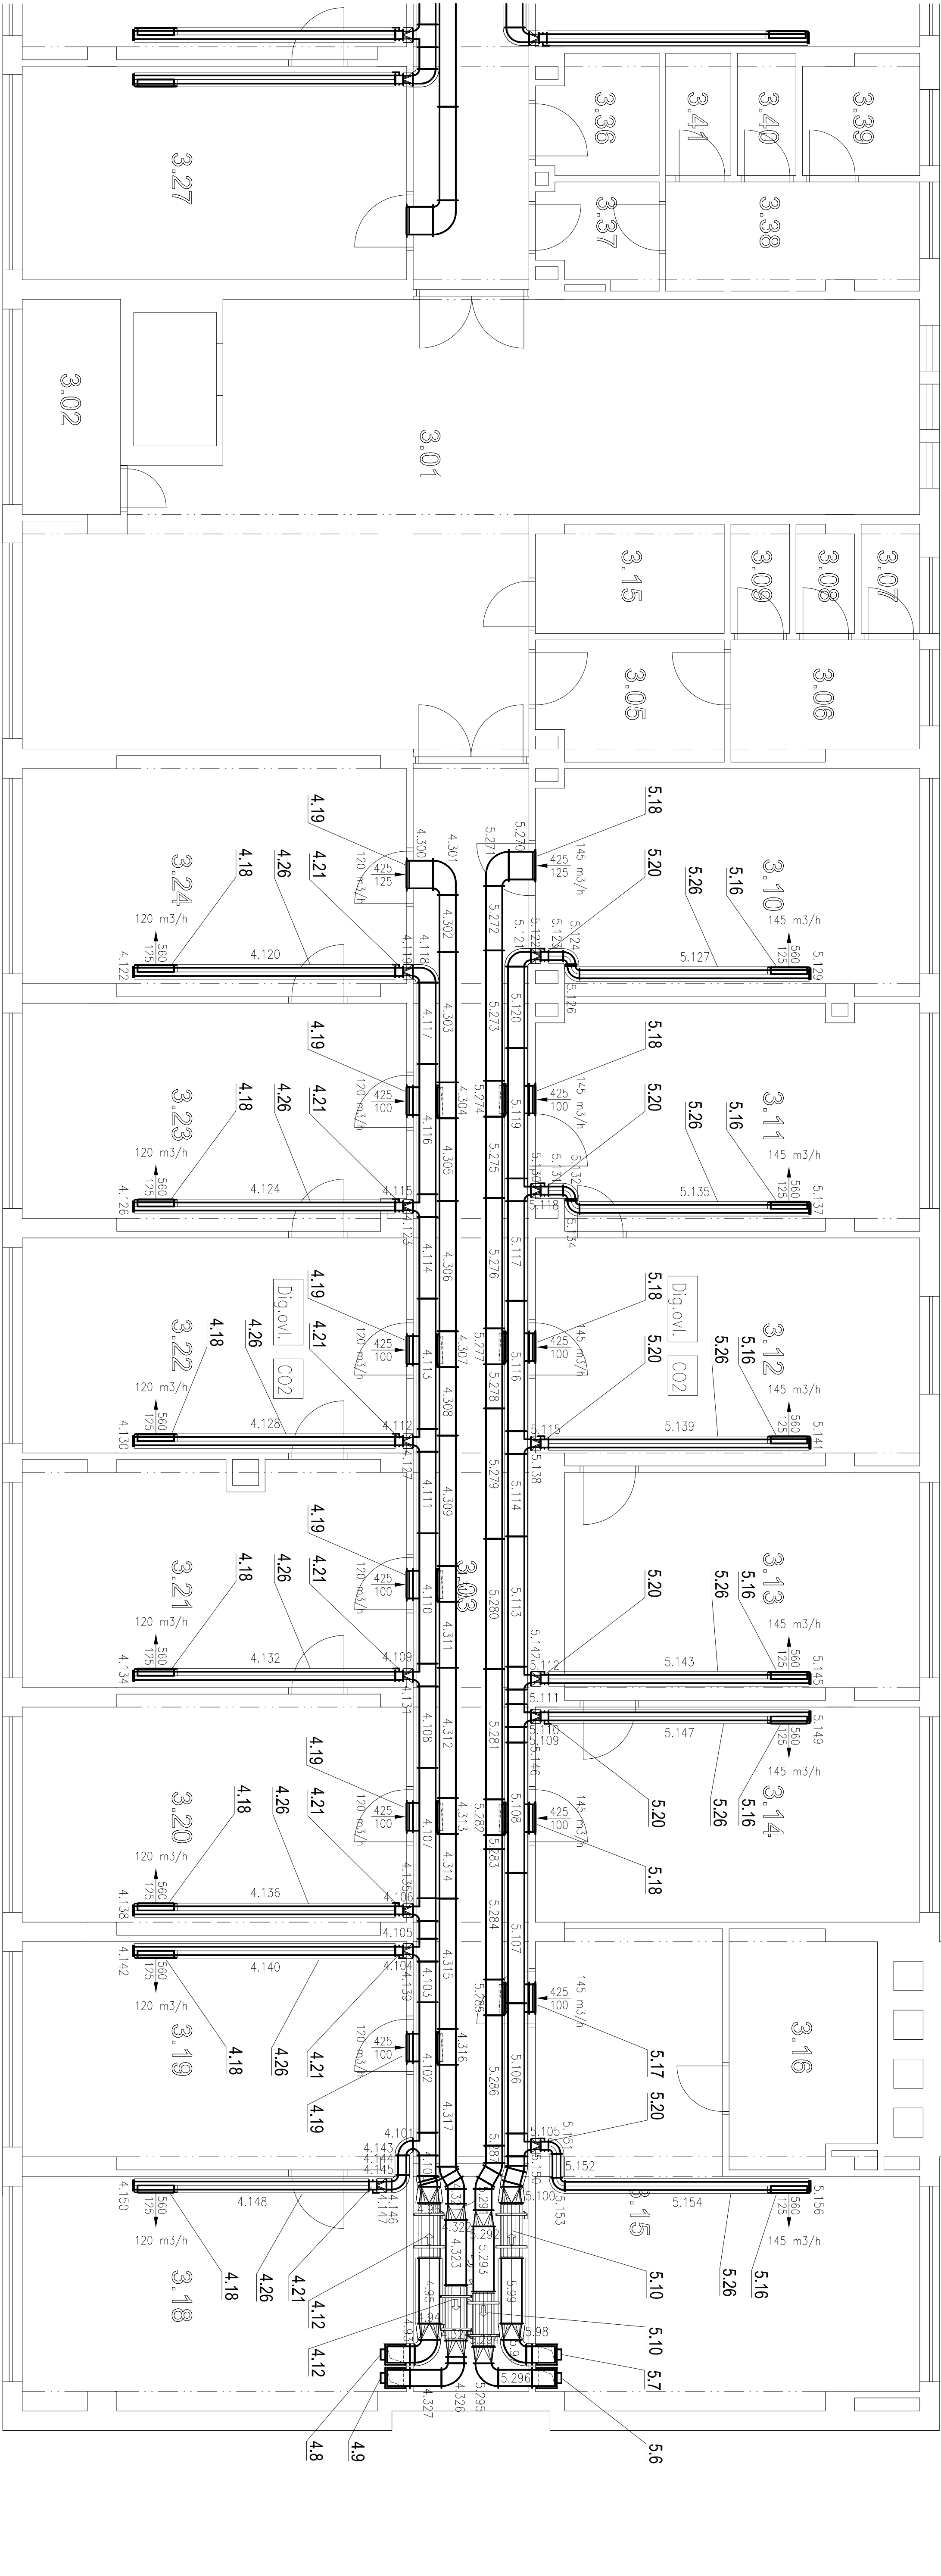

Větráno zařízením č. 4

