



# Řez K-K


# Řez L-L

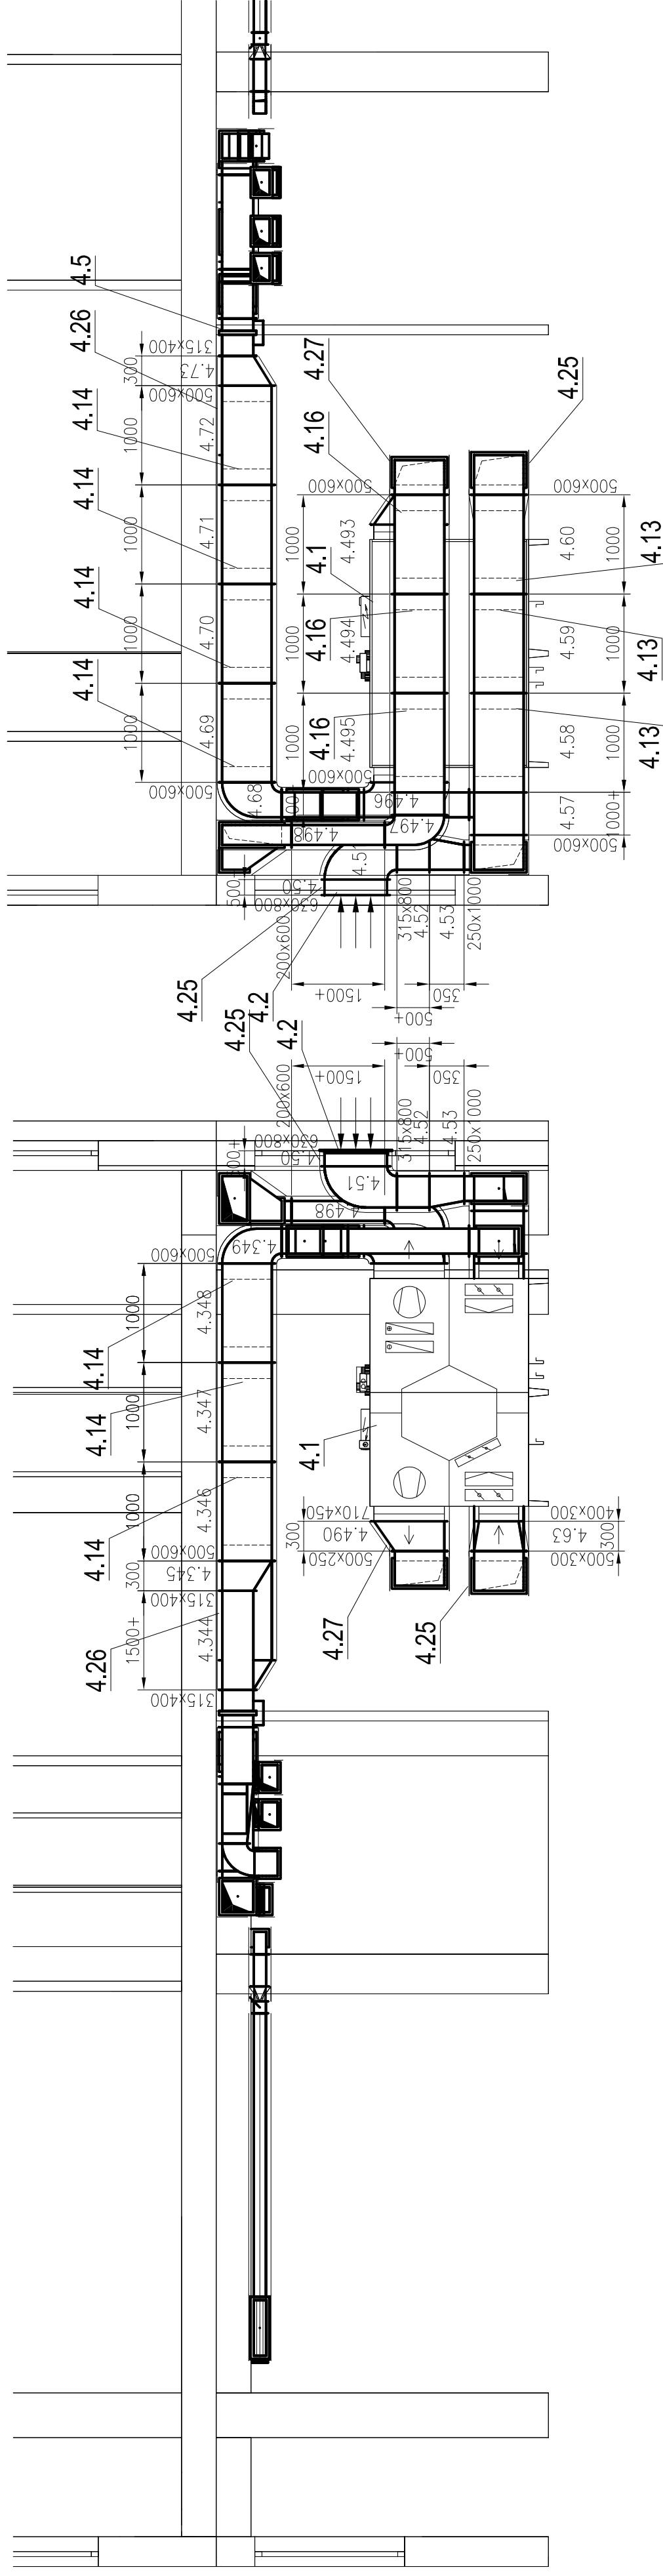


## Řez M-M

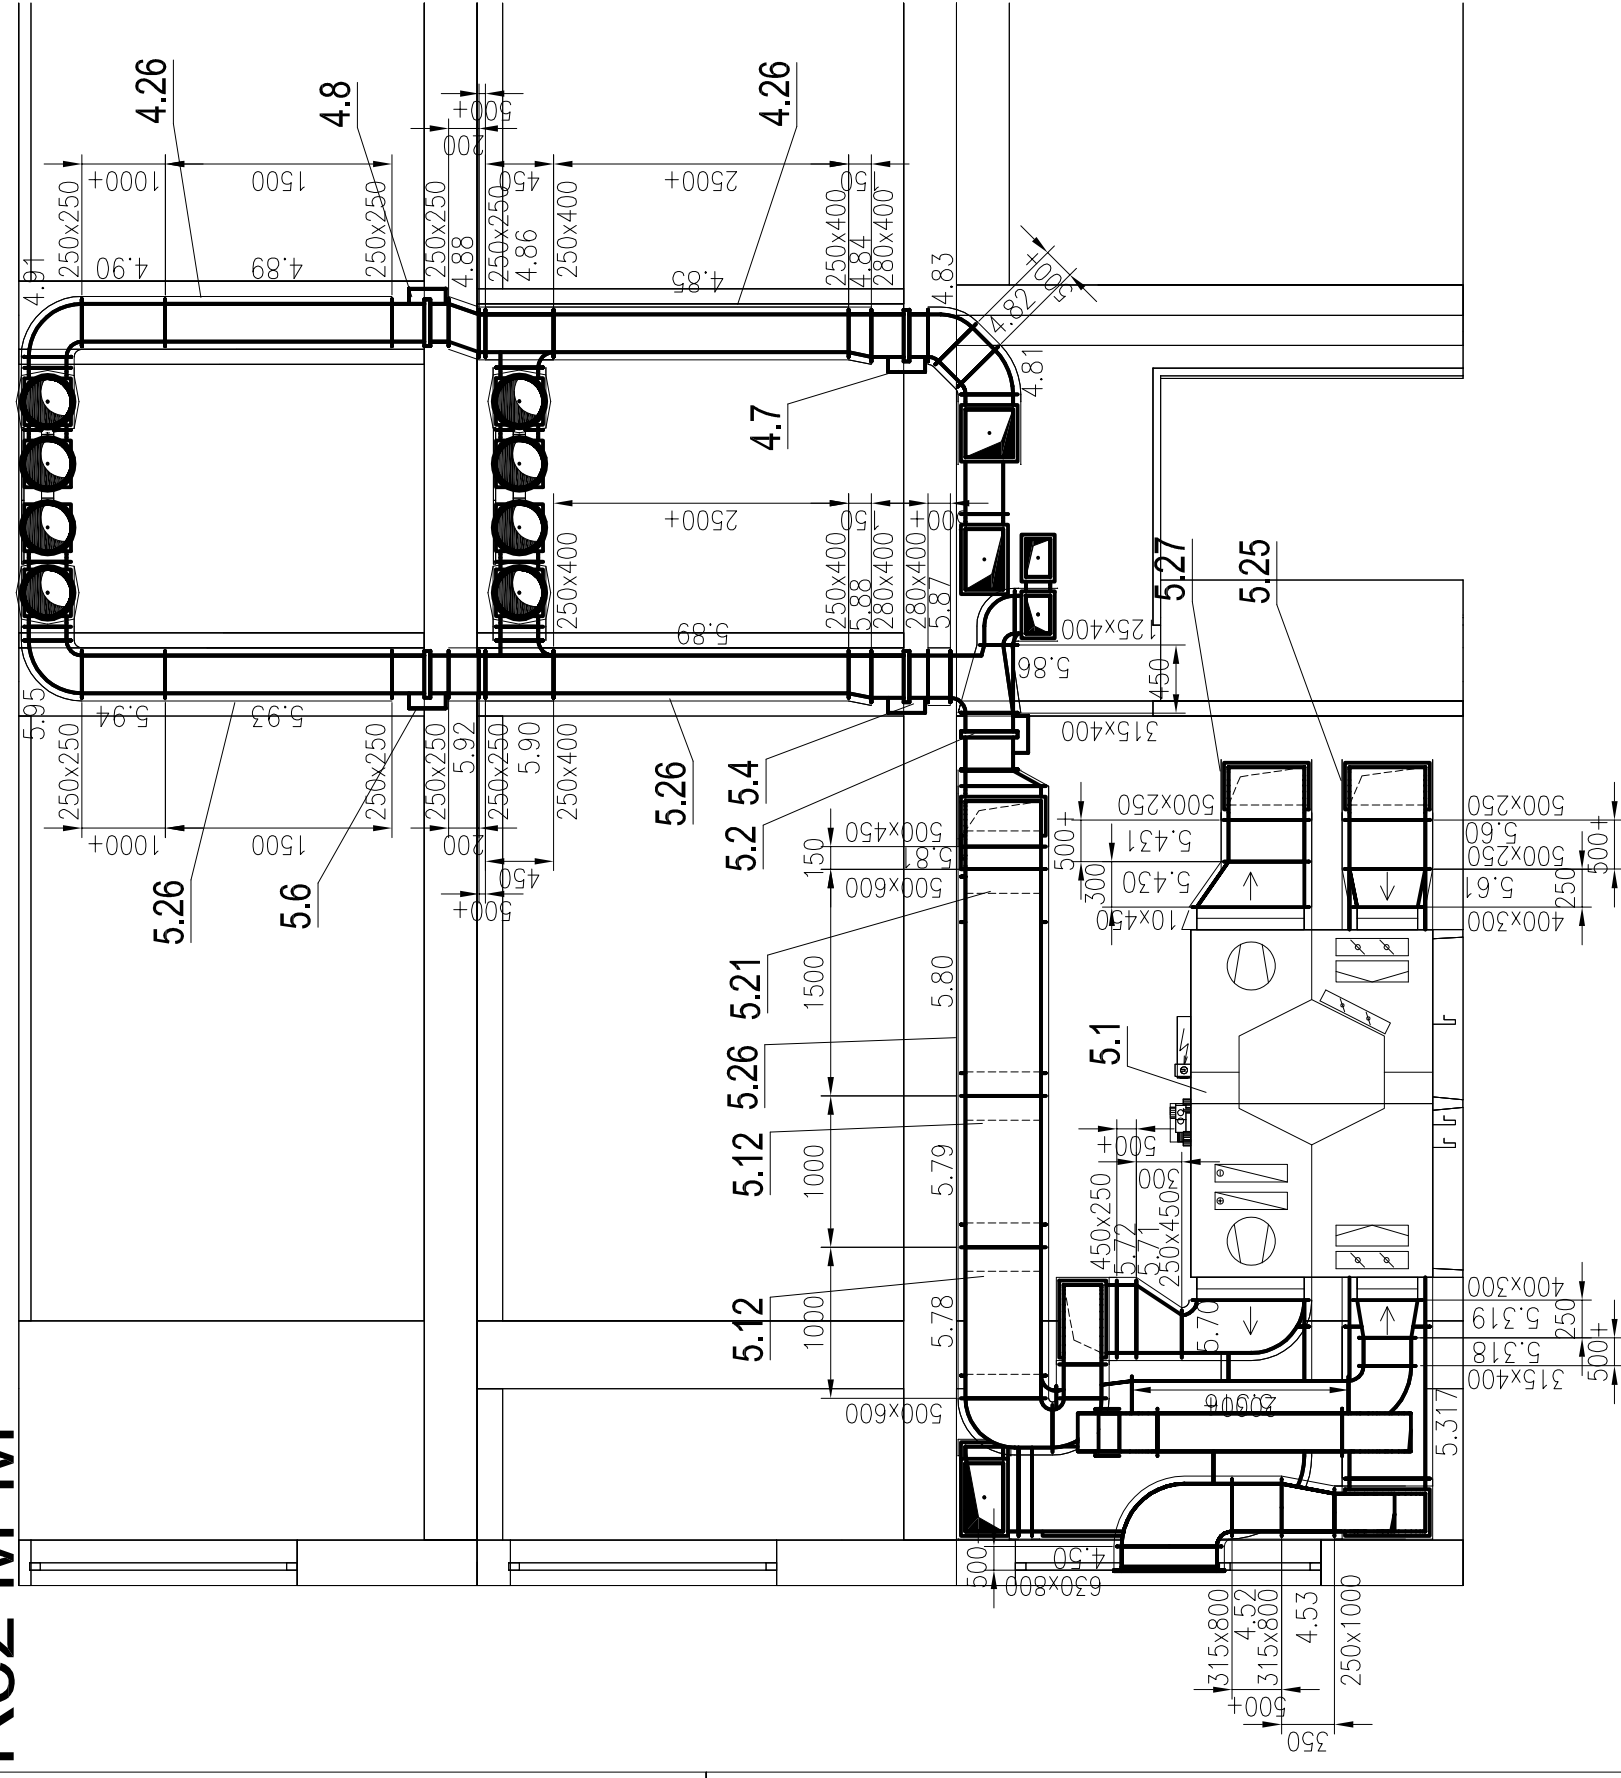


# Řez N-N

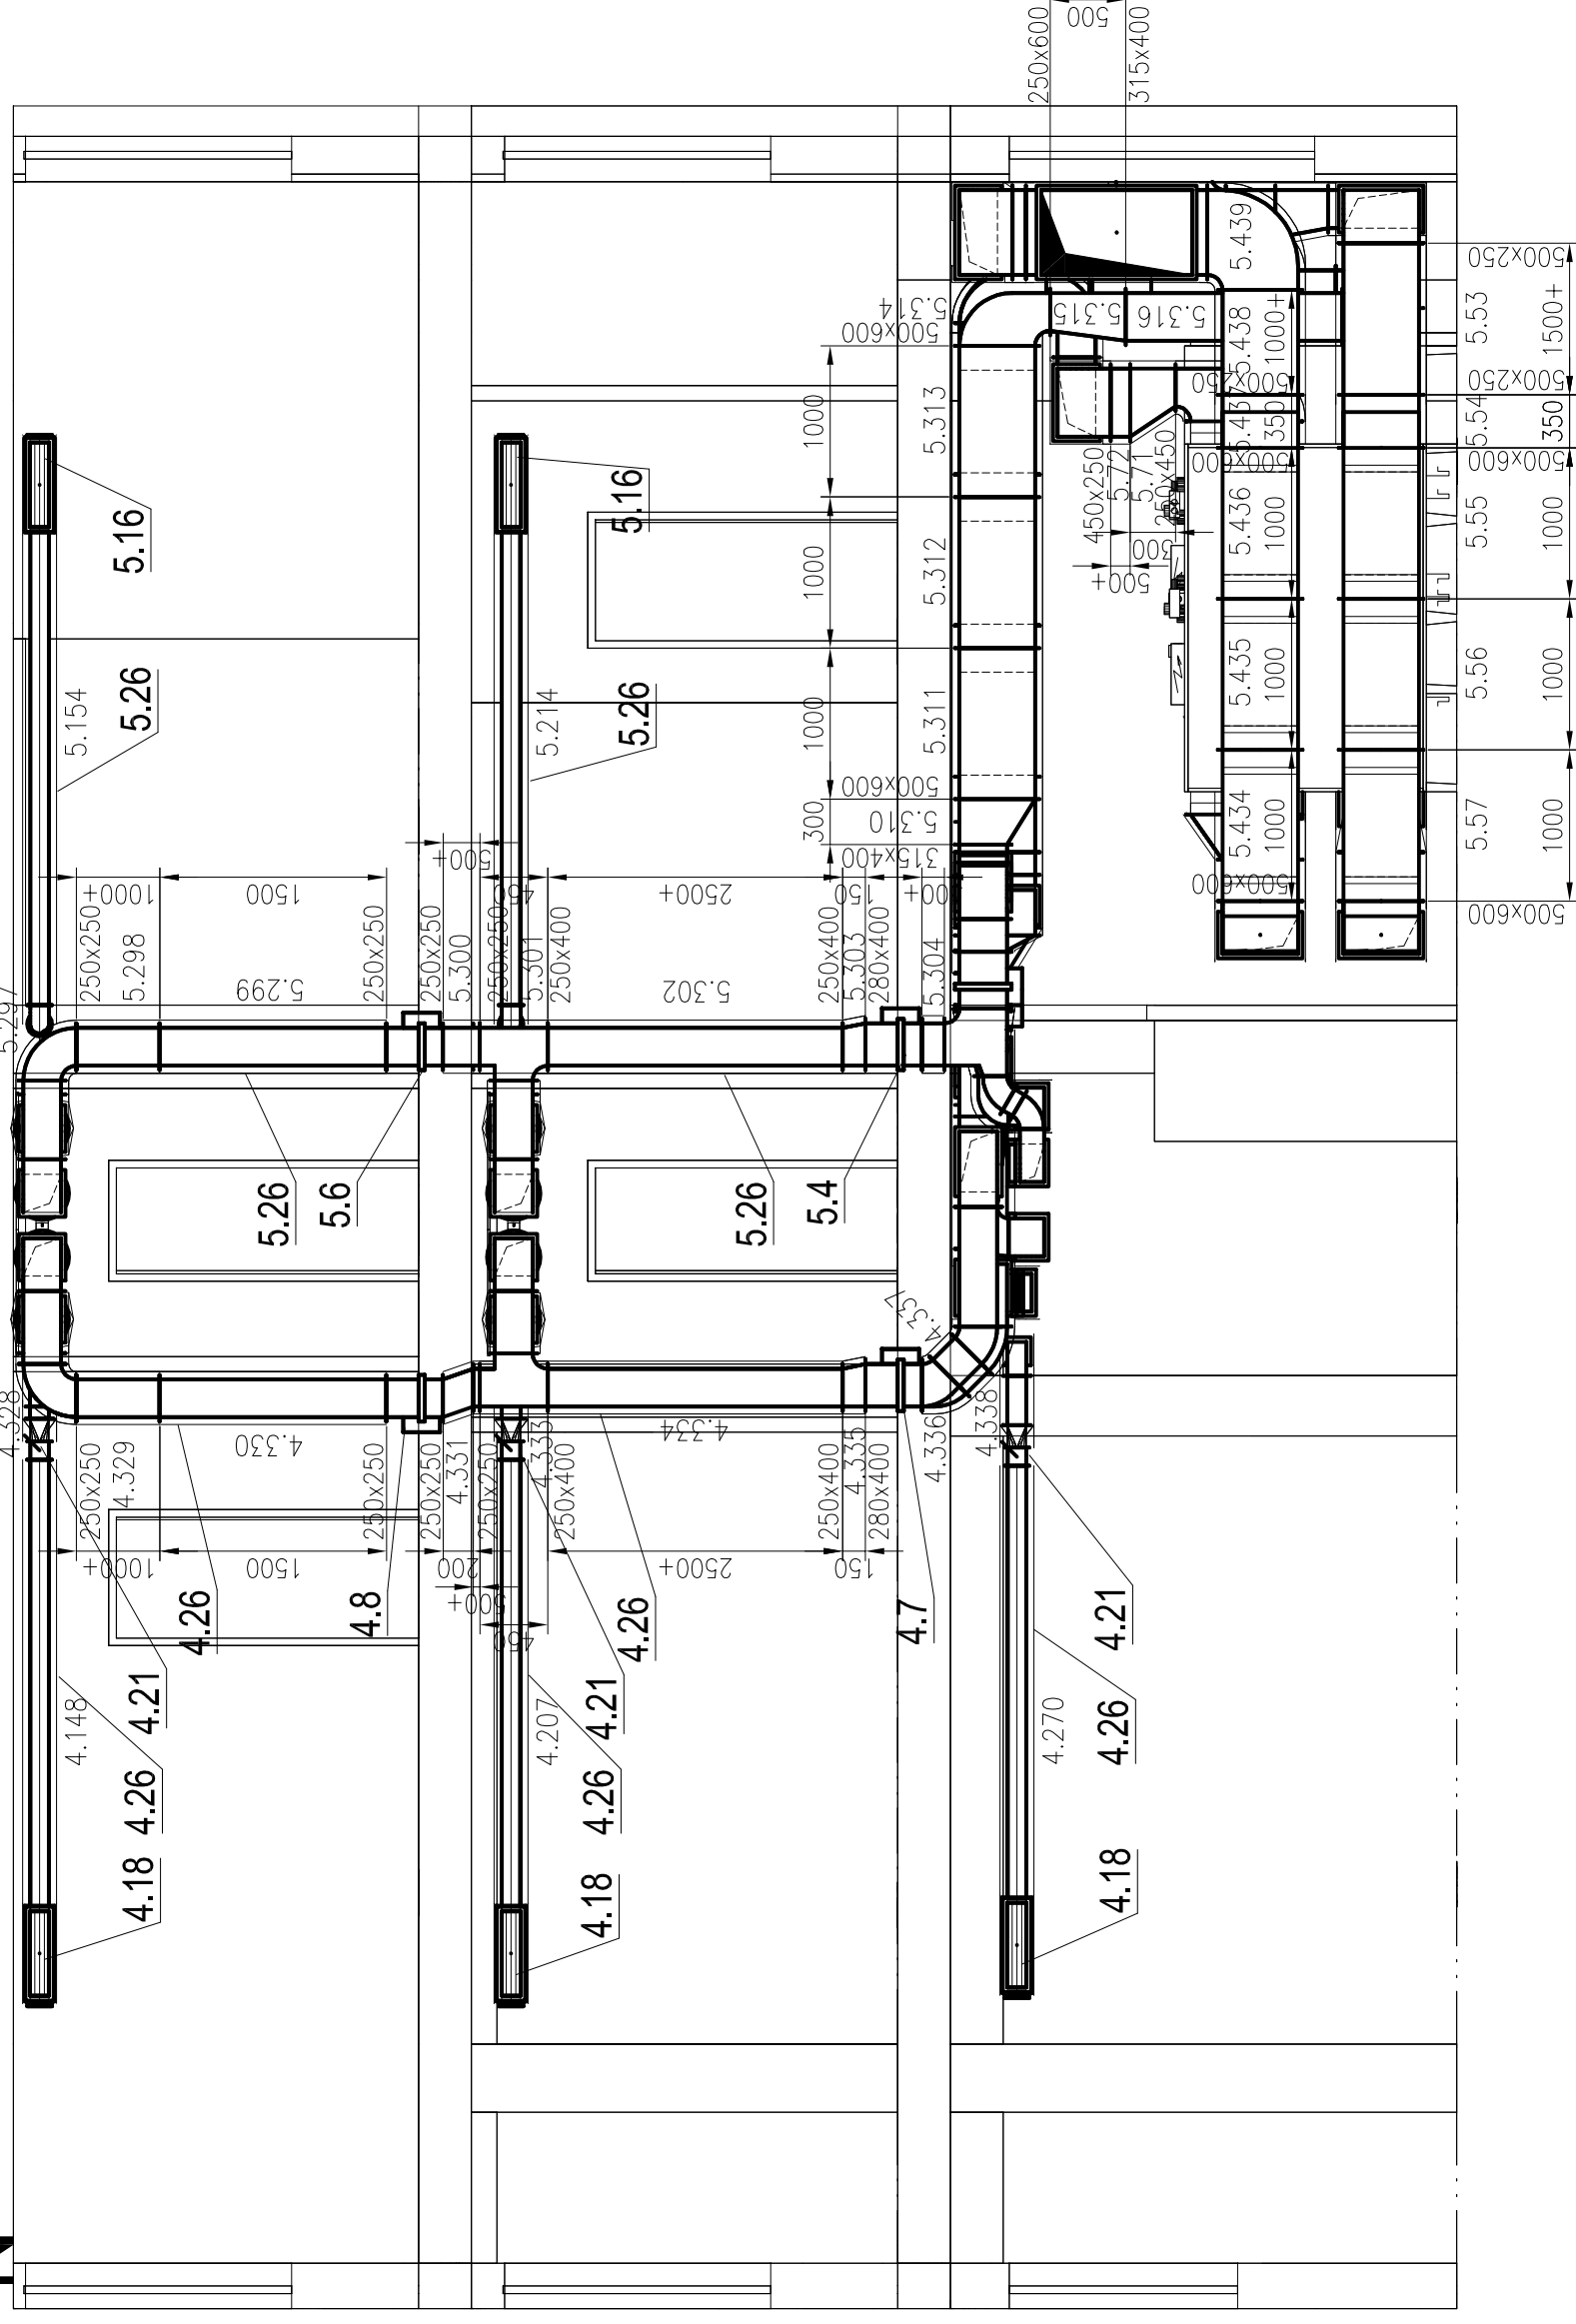

# Řez O-O

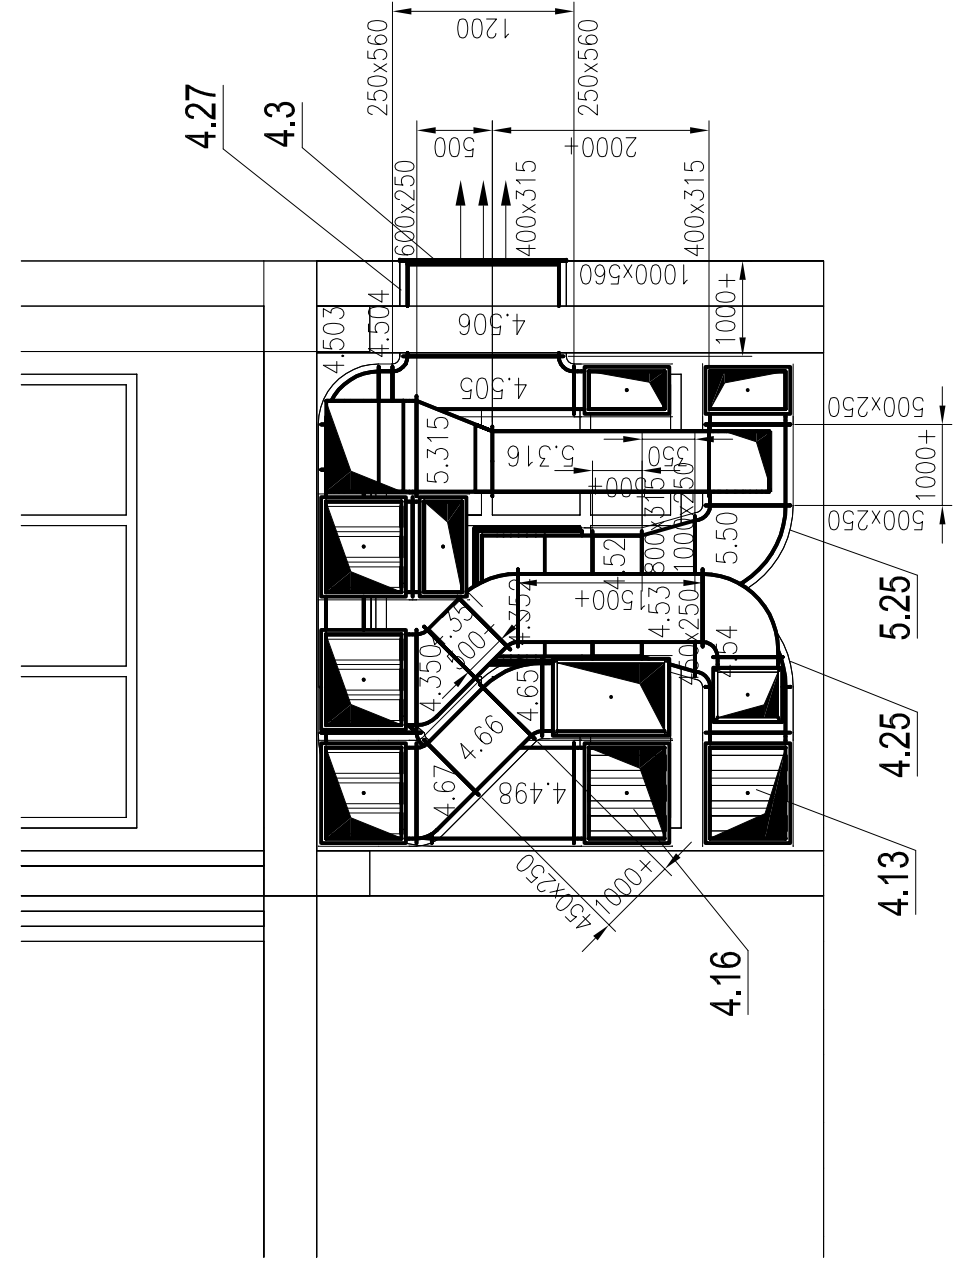

# Řez P-P

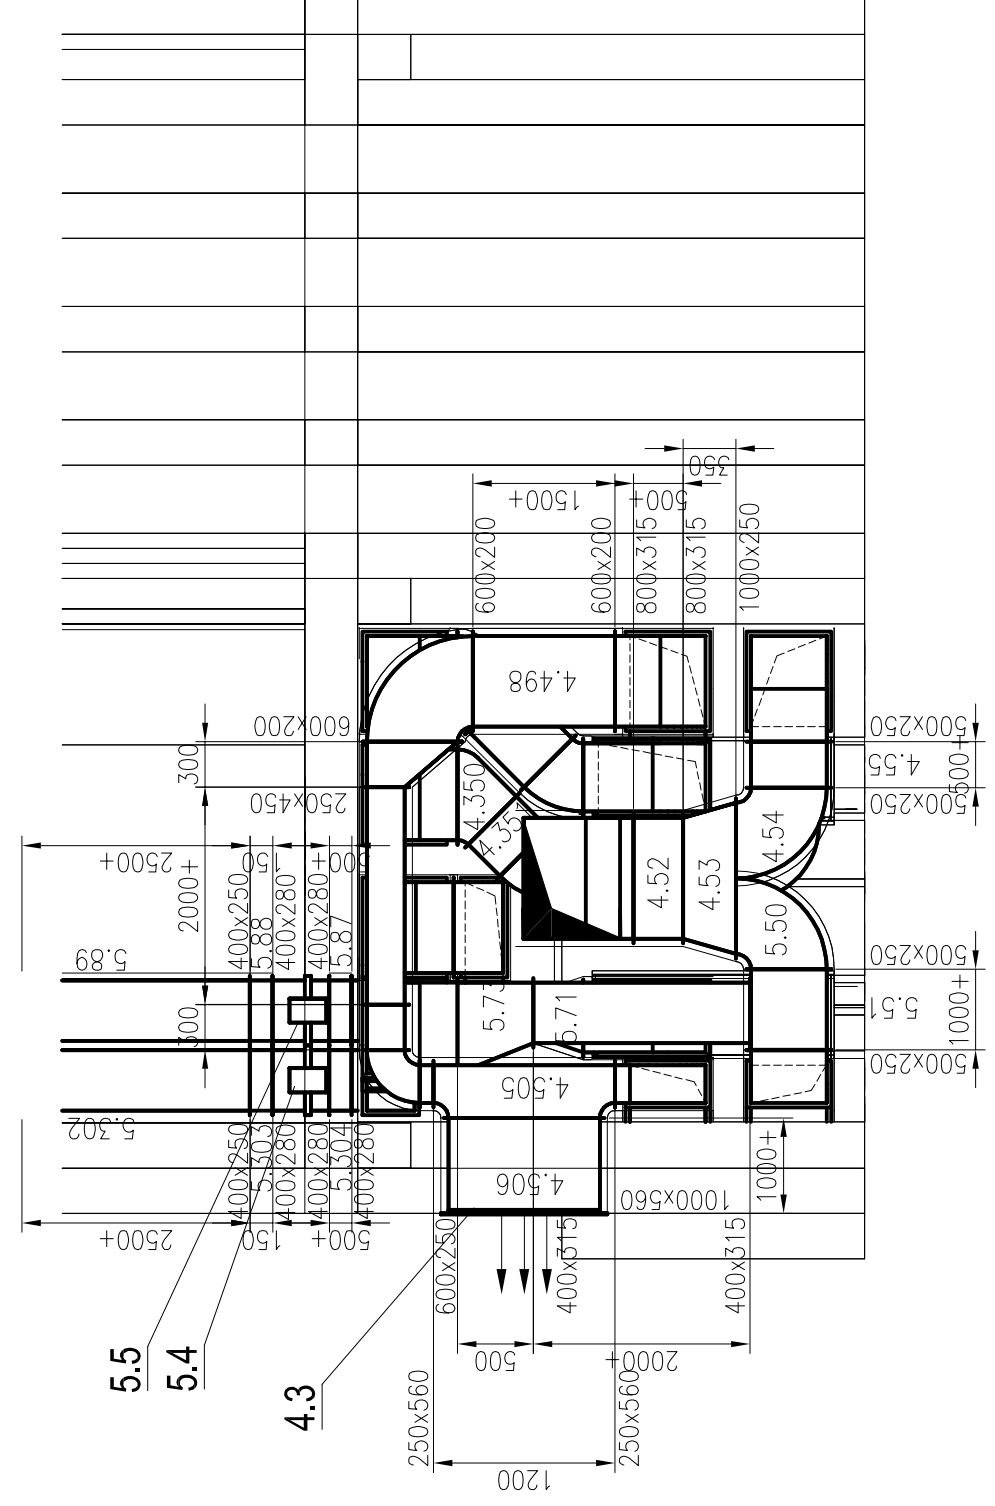

Vysvětlivky :

- i1 – odvod z místností před rekuperací
- i2 – odvod z místností za rekuperací – vývod do venkovního prostoru – odpadní vzduch je ochlazen
- e1 – přívod venkovního vzduchu před rekuperací
- e2 – přívod venkovního vzduchu za rekuperací – přívod do místností – vzduch je teplejší a upraven

[illegible]