


Půdorys 2.NP - jižní část




M 1:50

Půdorys 1.NP - severní část

M 1:50

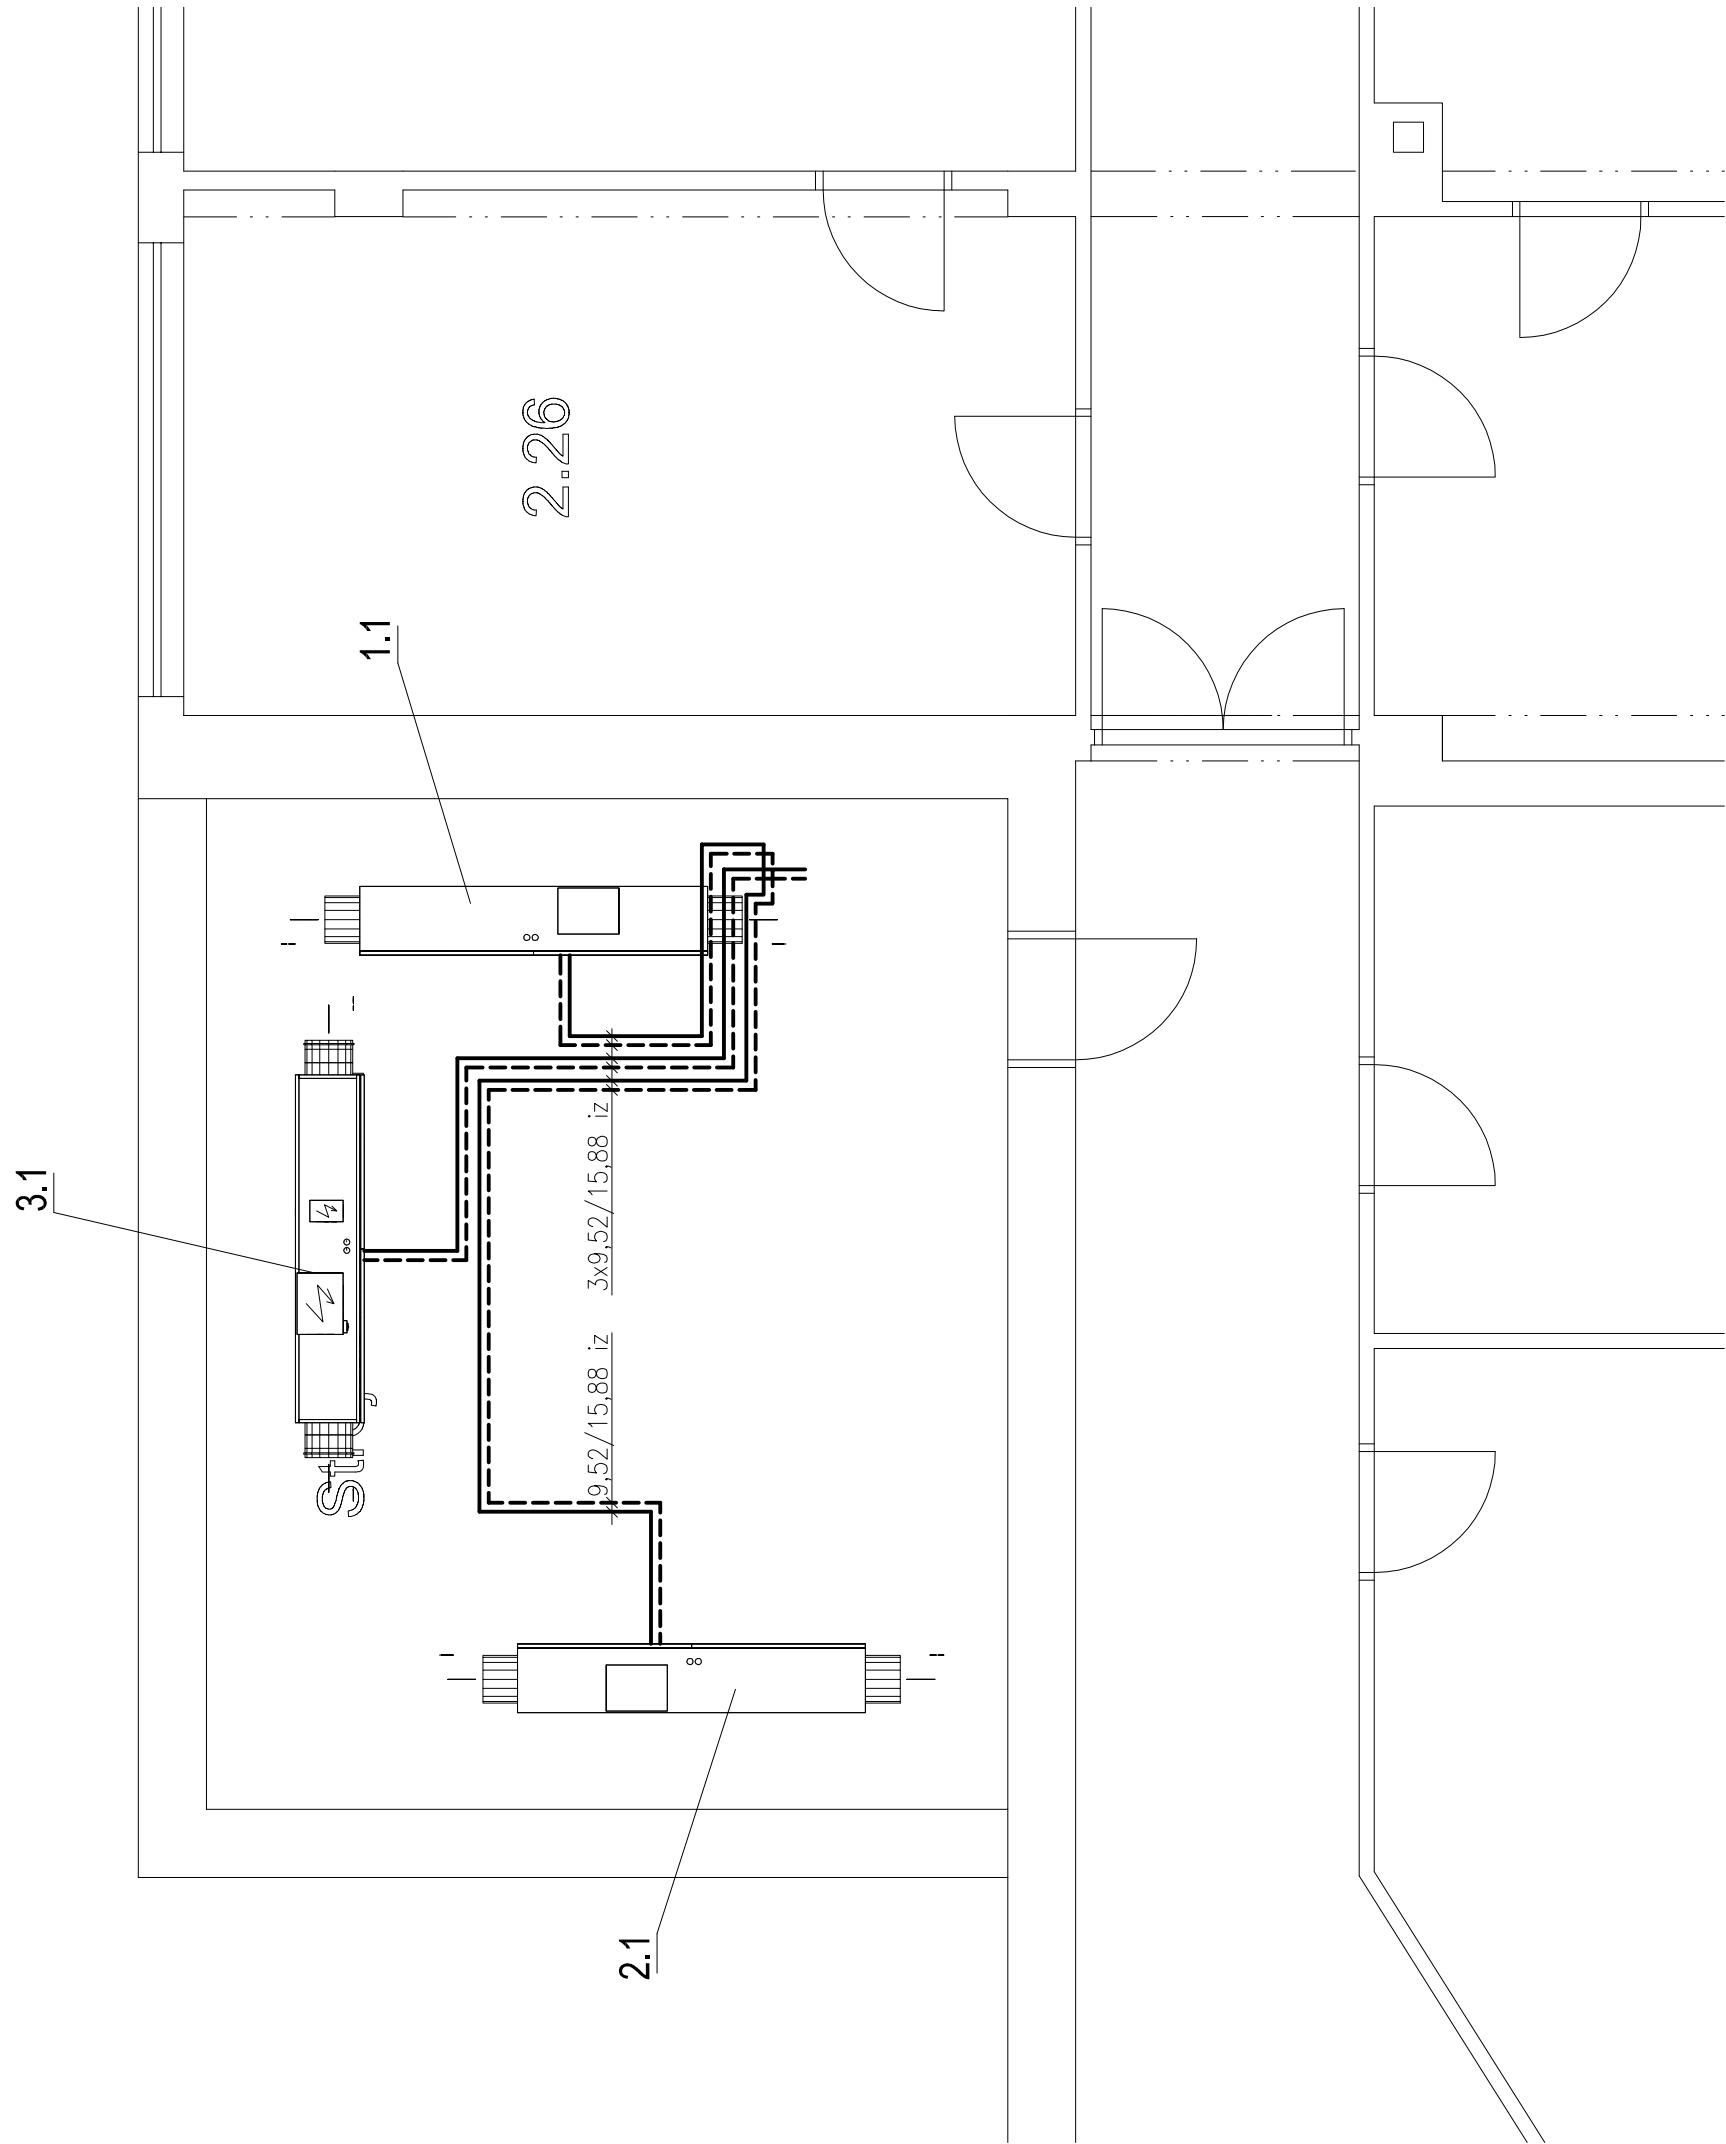

Půdorys 3.NP - jižní část

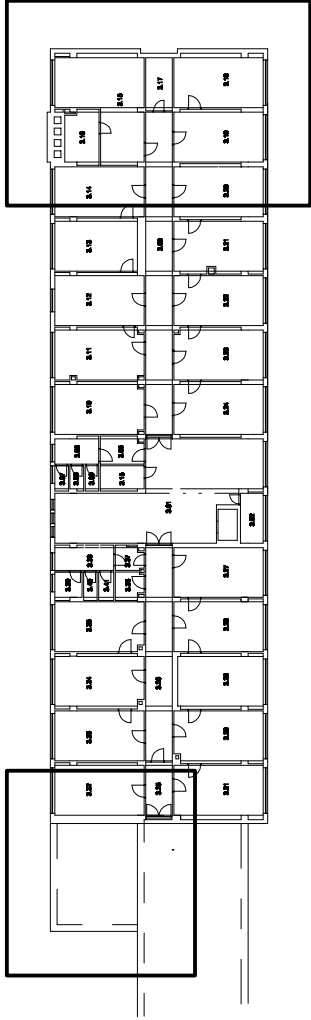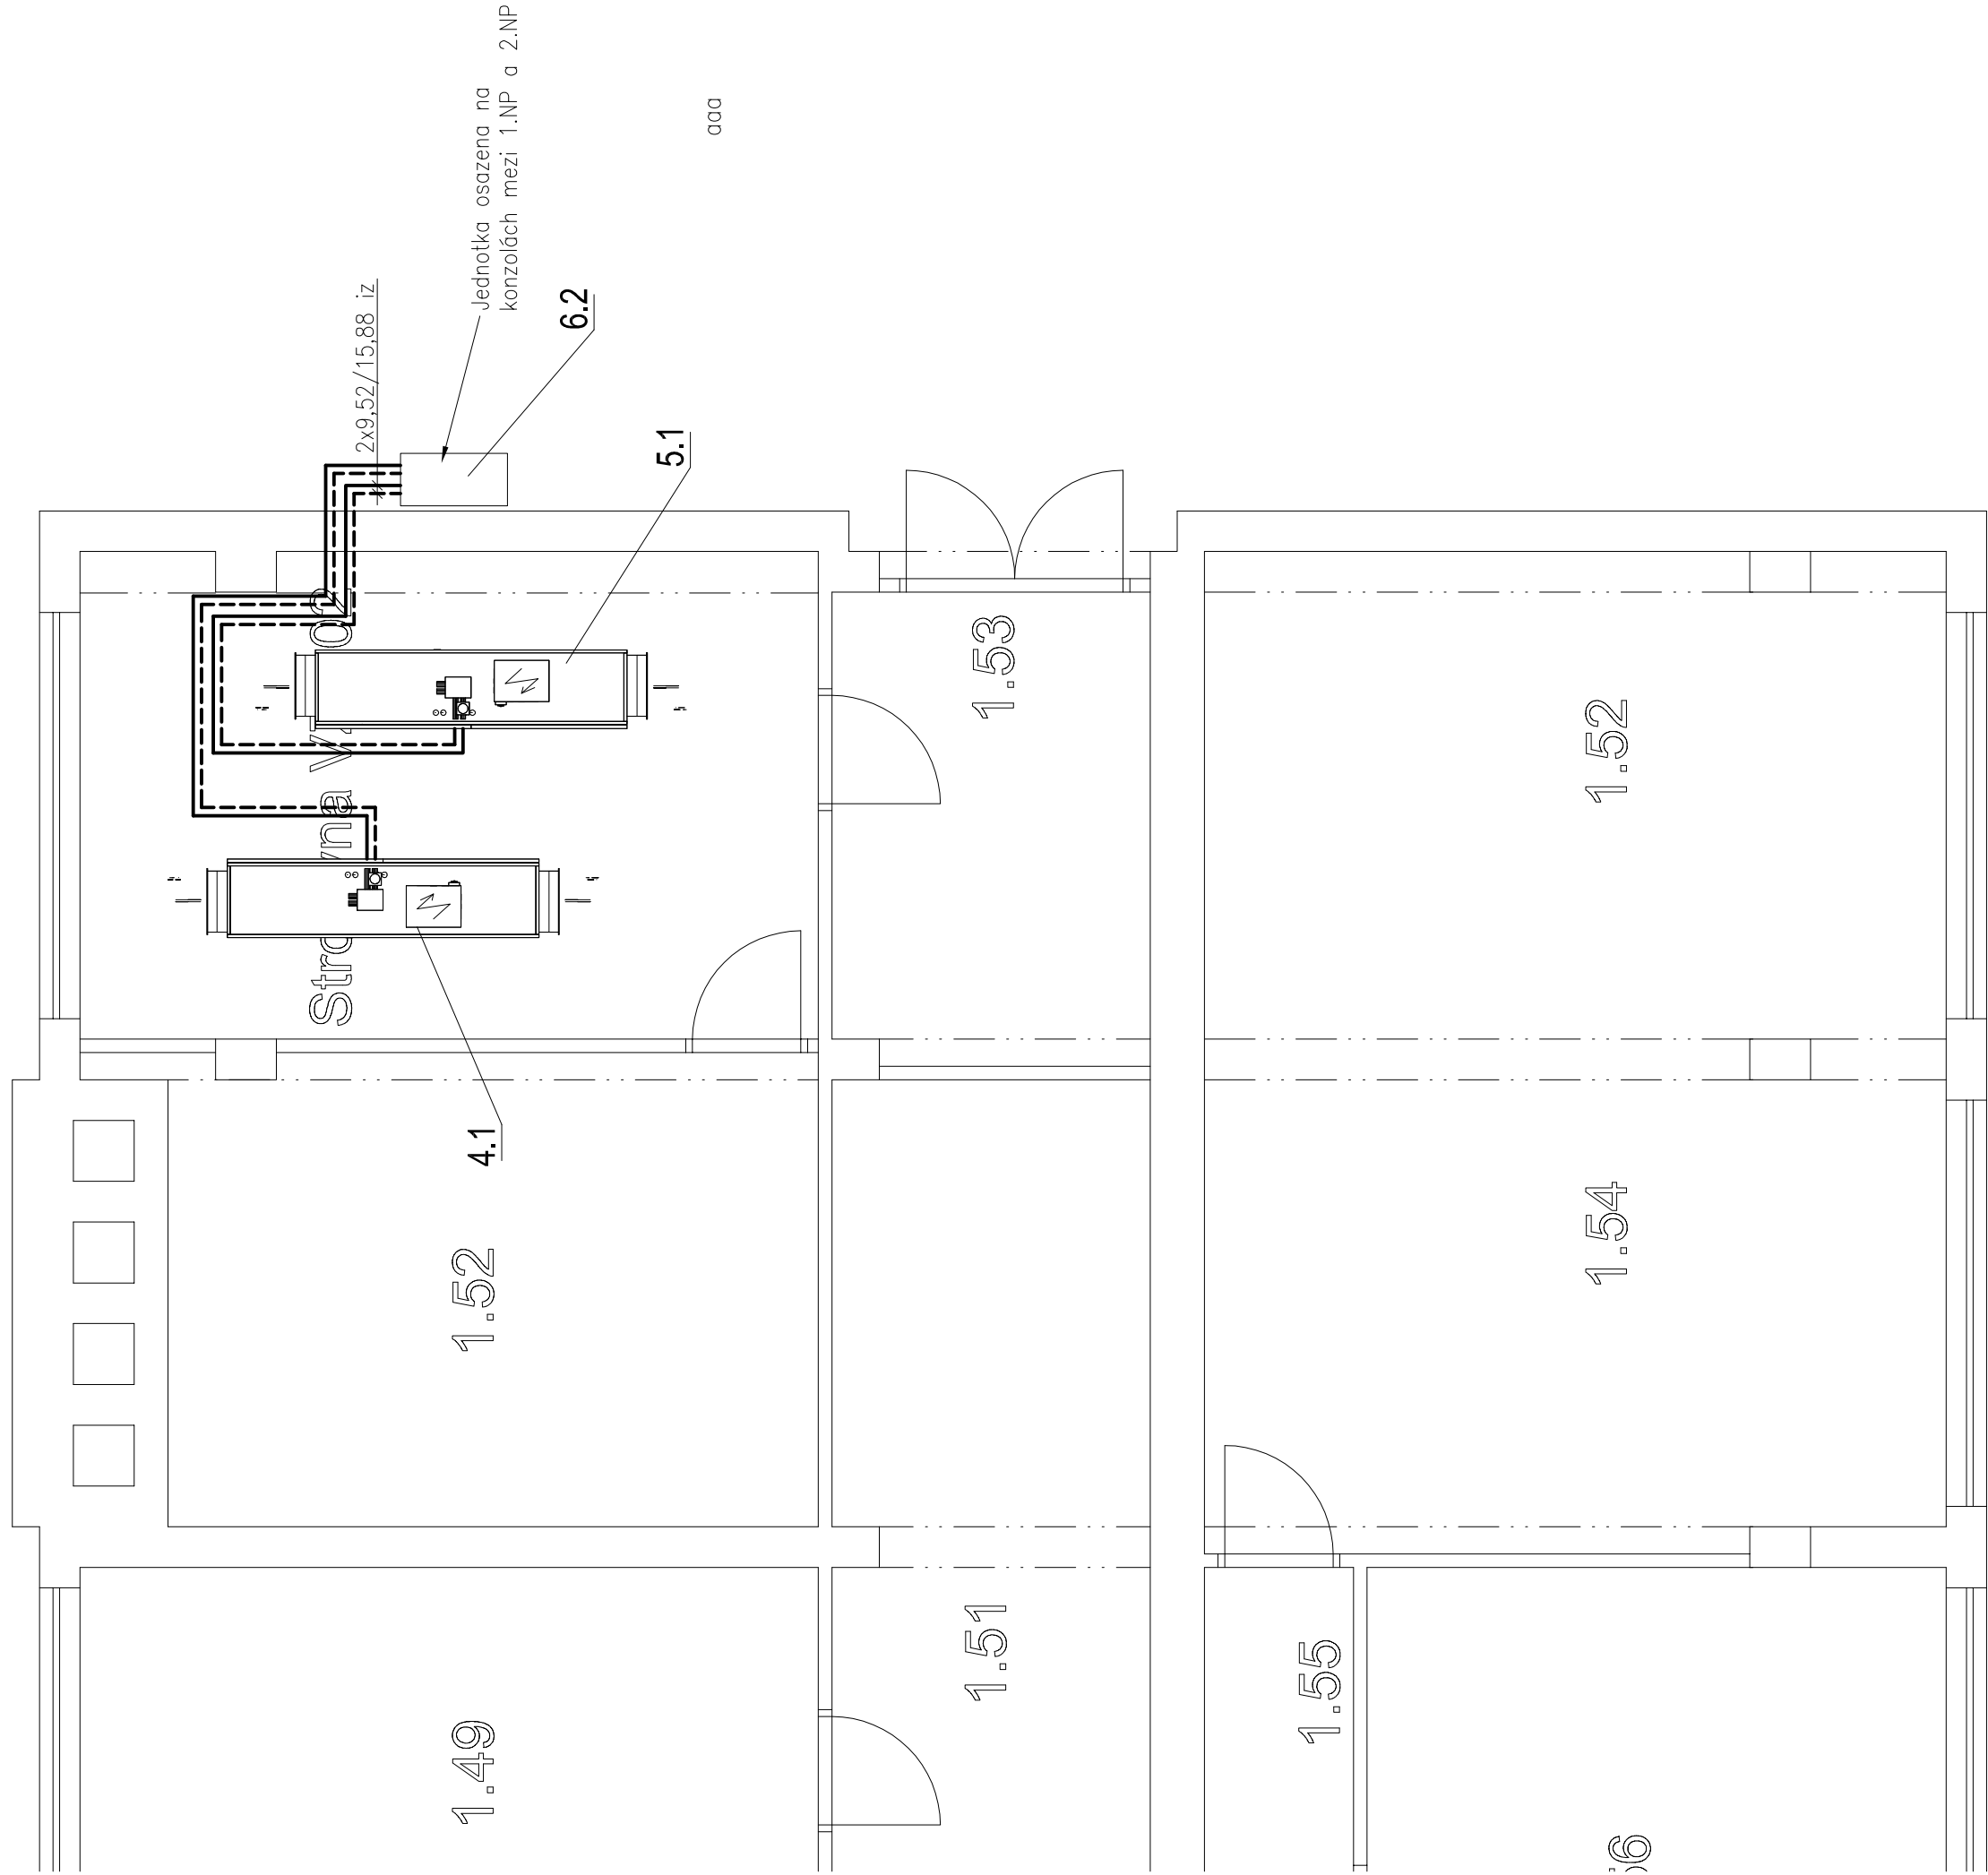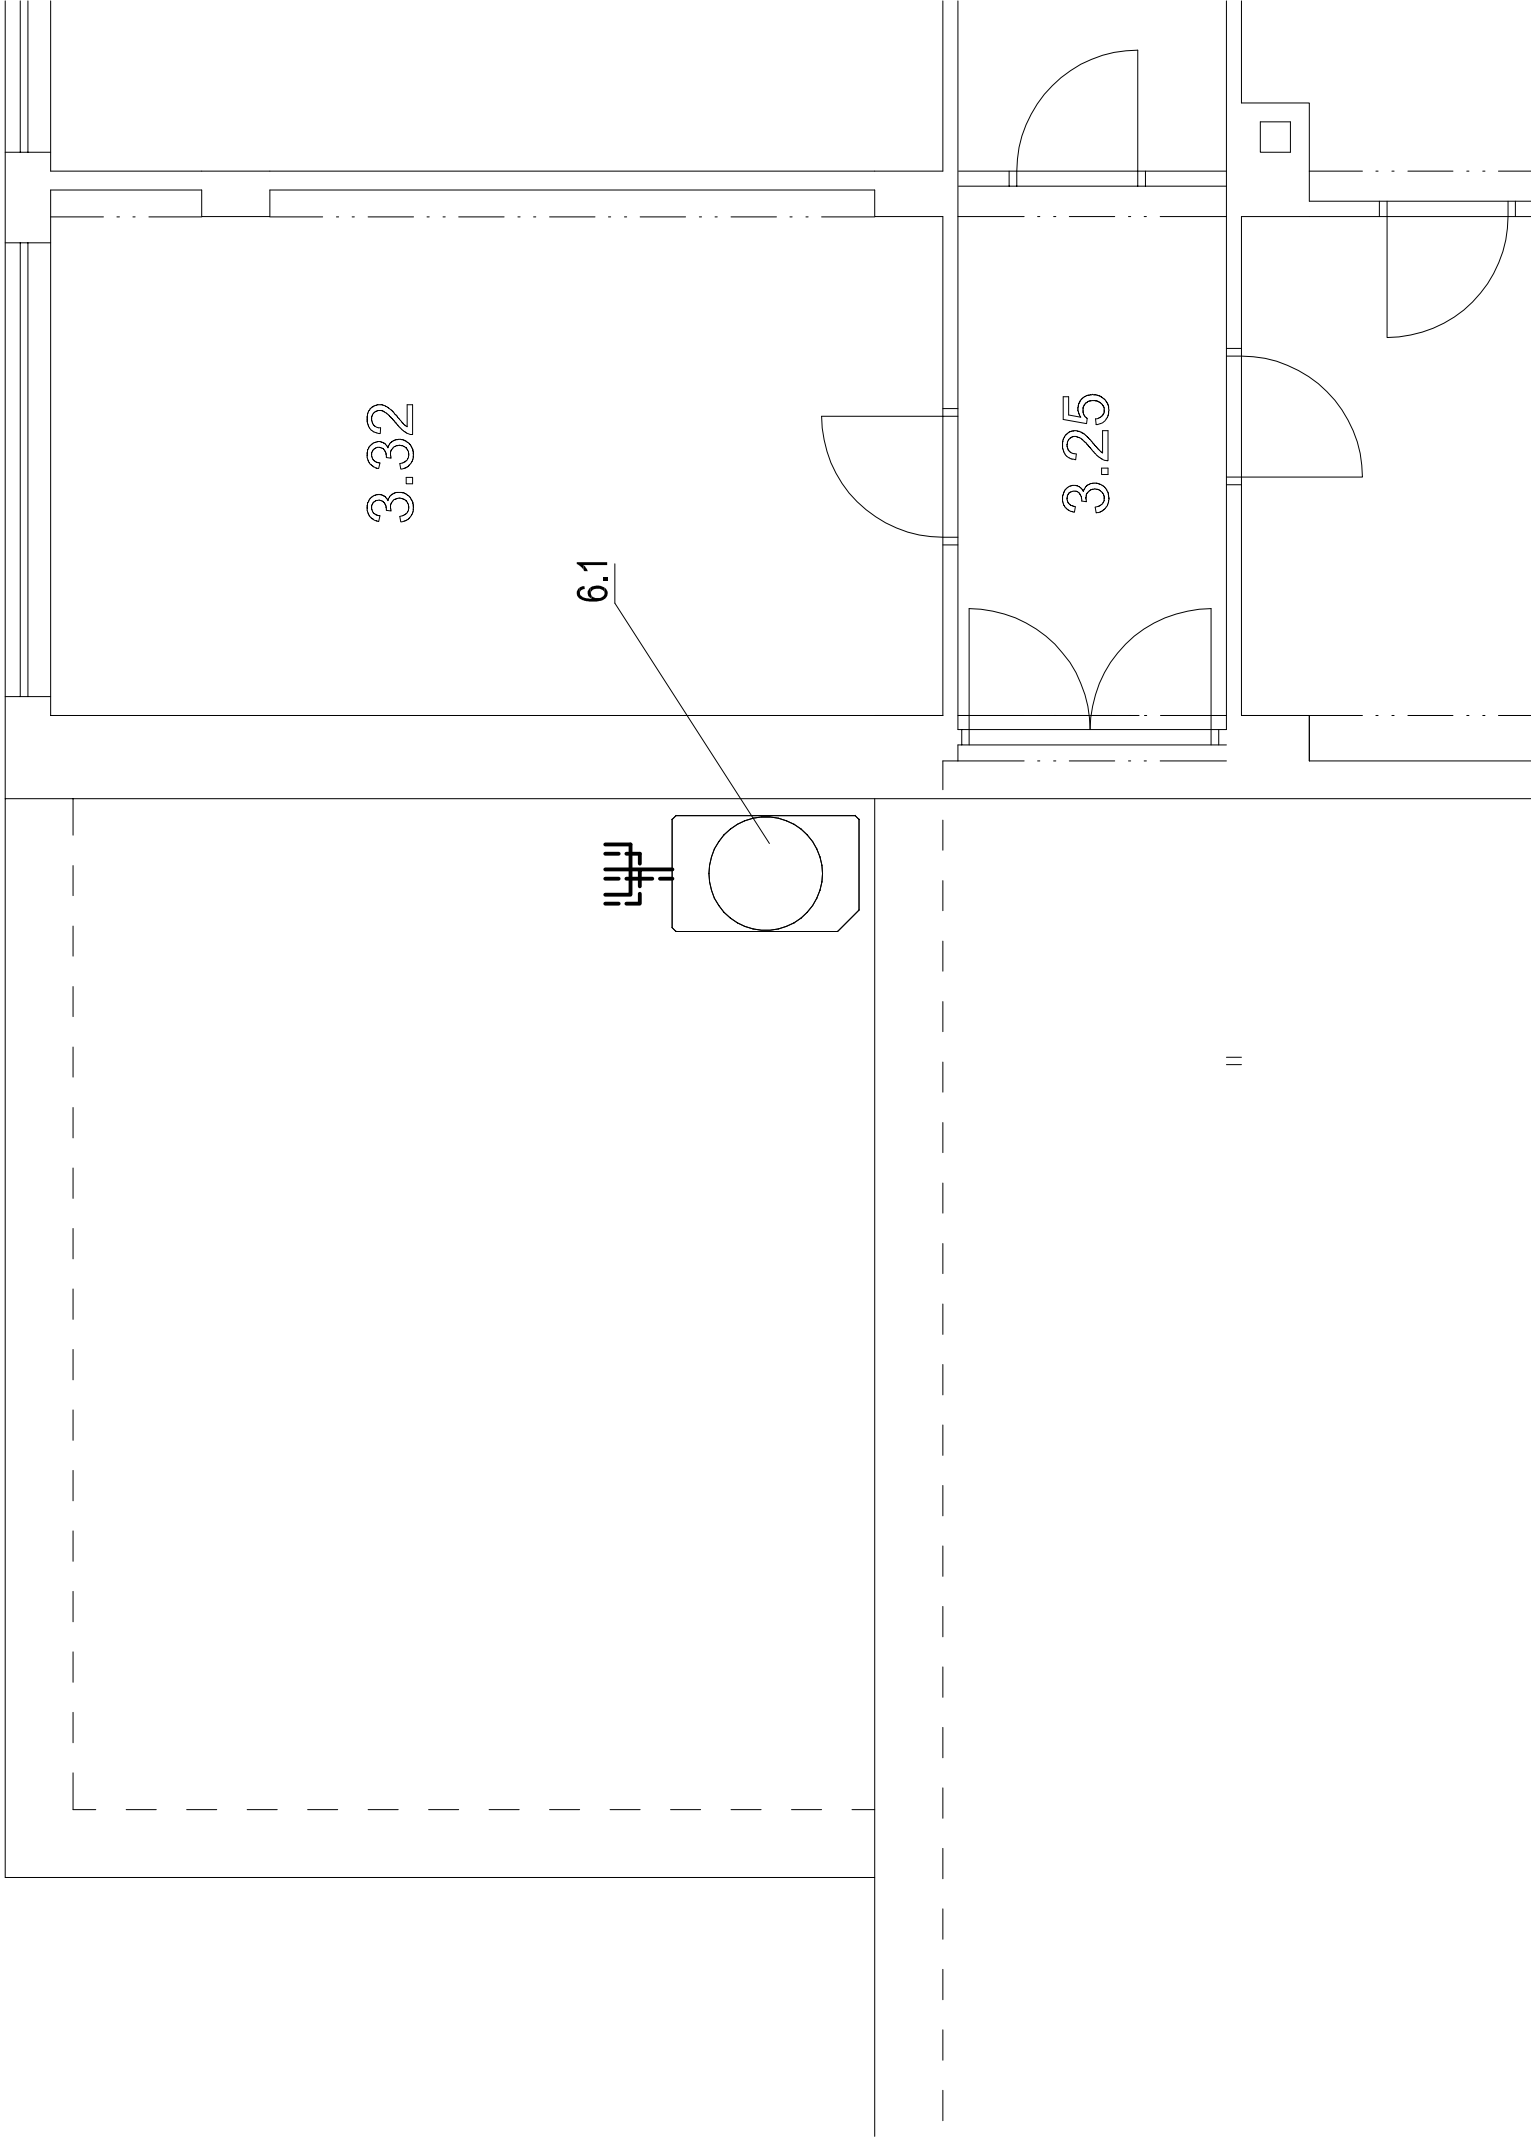

KRESLIL	Ing. Zdeněk Zikán	HP	
VYPRACOVAL	Ing. Zdeněk Zikán		
ZODP.PROJEKT	Sředočeský	MÍSTO	Lysá nad Labem
KRAJ	MU Lysá nad Labem, Husovo nám. 23/1, PSC 289 22		
INVESTOR	Budova městského úřadu		
STAVBA	Husovo nám. 23/1, 289 22 Lysá nad Labem		
OBJEKT	VZDUCHOTECHNIKA - CHLADICÍ OKRUHY		
PROJEKČNÍ SOUBOR	Půdorys 1.NP - severní část		
NÁZEV	Půdorys 2.NP, 3.NP - jižní část		
POČET LISTŮ	19		