


Provozovatel DS: RWE GasNet, s.r.o.; Stavebník: Statutární město Brno, Dominikánské náměstí 196/1, 60200 Brno. K.ú.: Starý Lískovec.

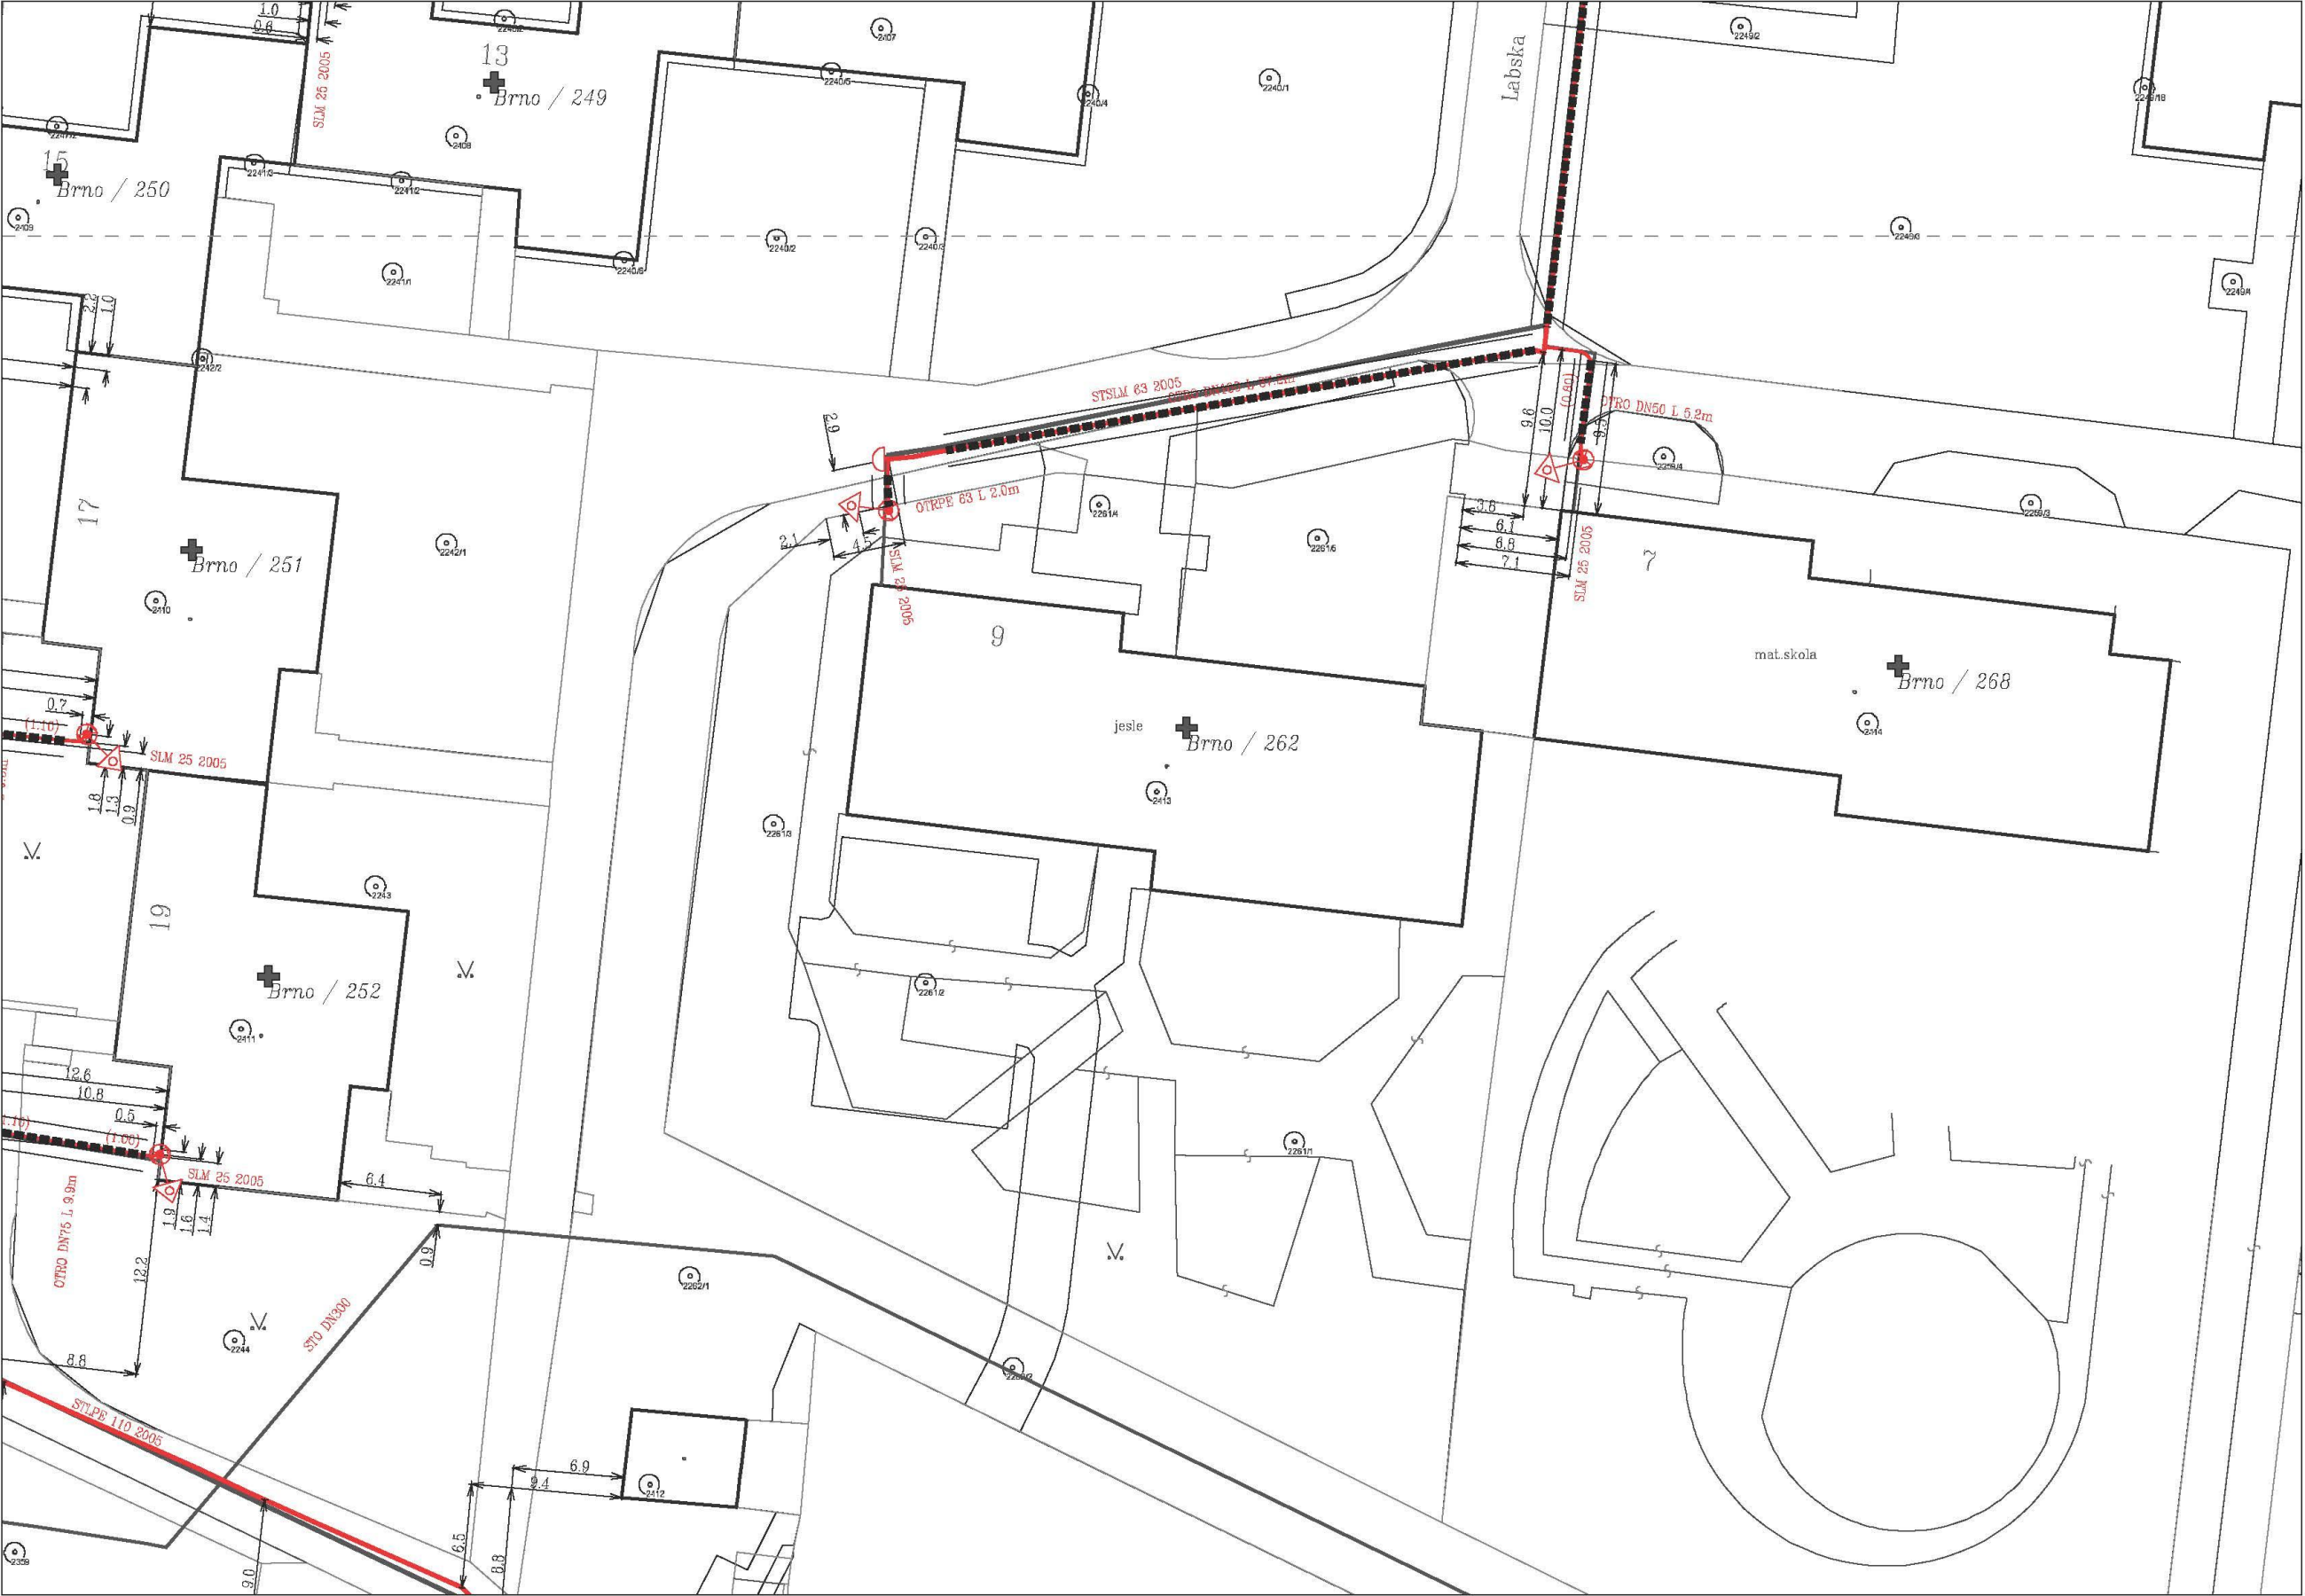

Legenda:  NTL  STL  VTL  WTL  nefunkční  výstavba	
	regulační stanice
	ochranné zařízení
	kabel
	elektropřipojka
	kabel protikoroziční ochrany
	anodové uzemnění
	stanice katodové ochrany