
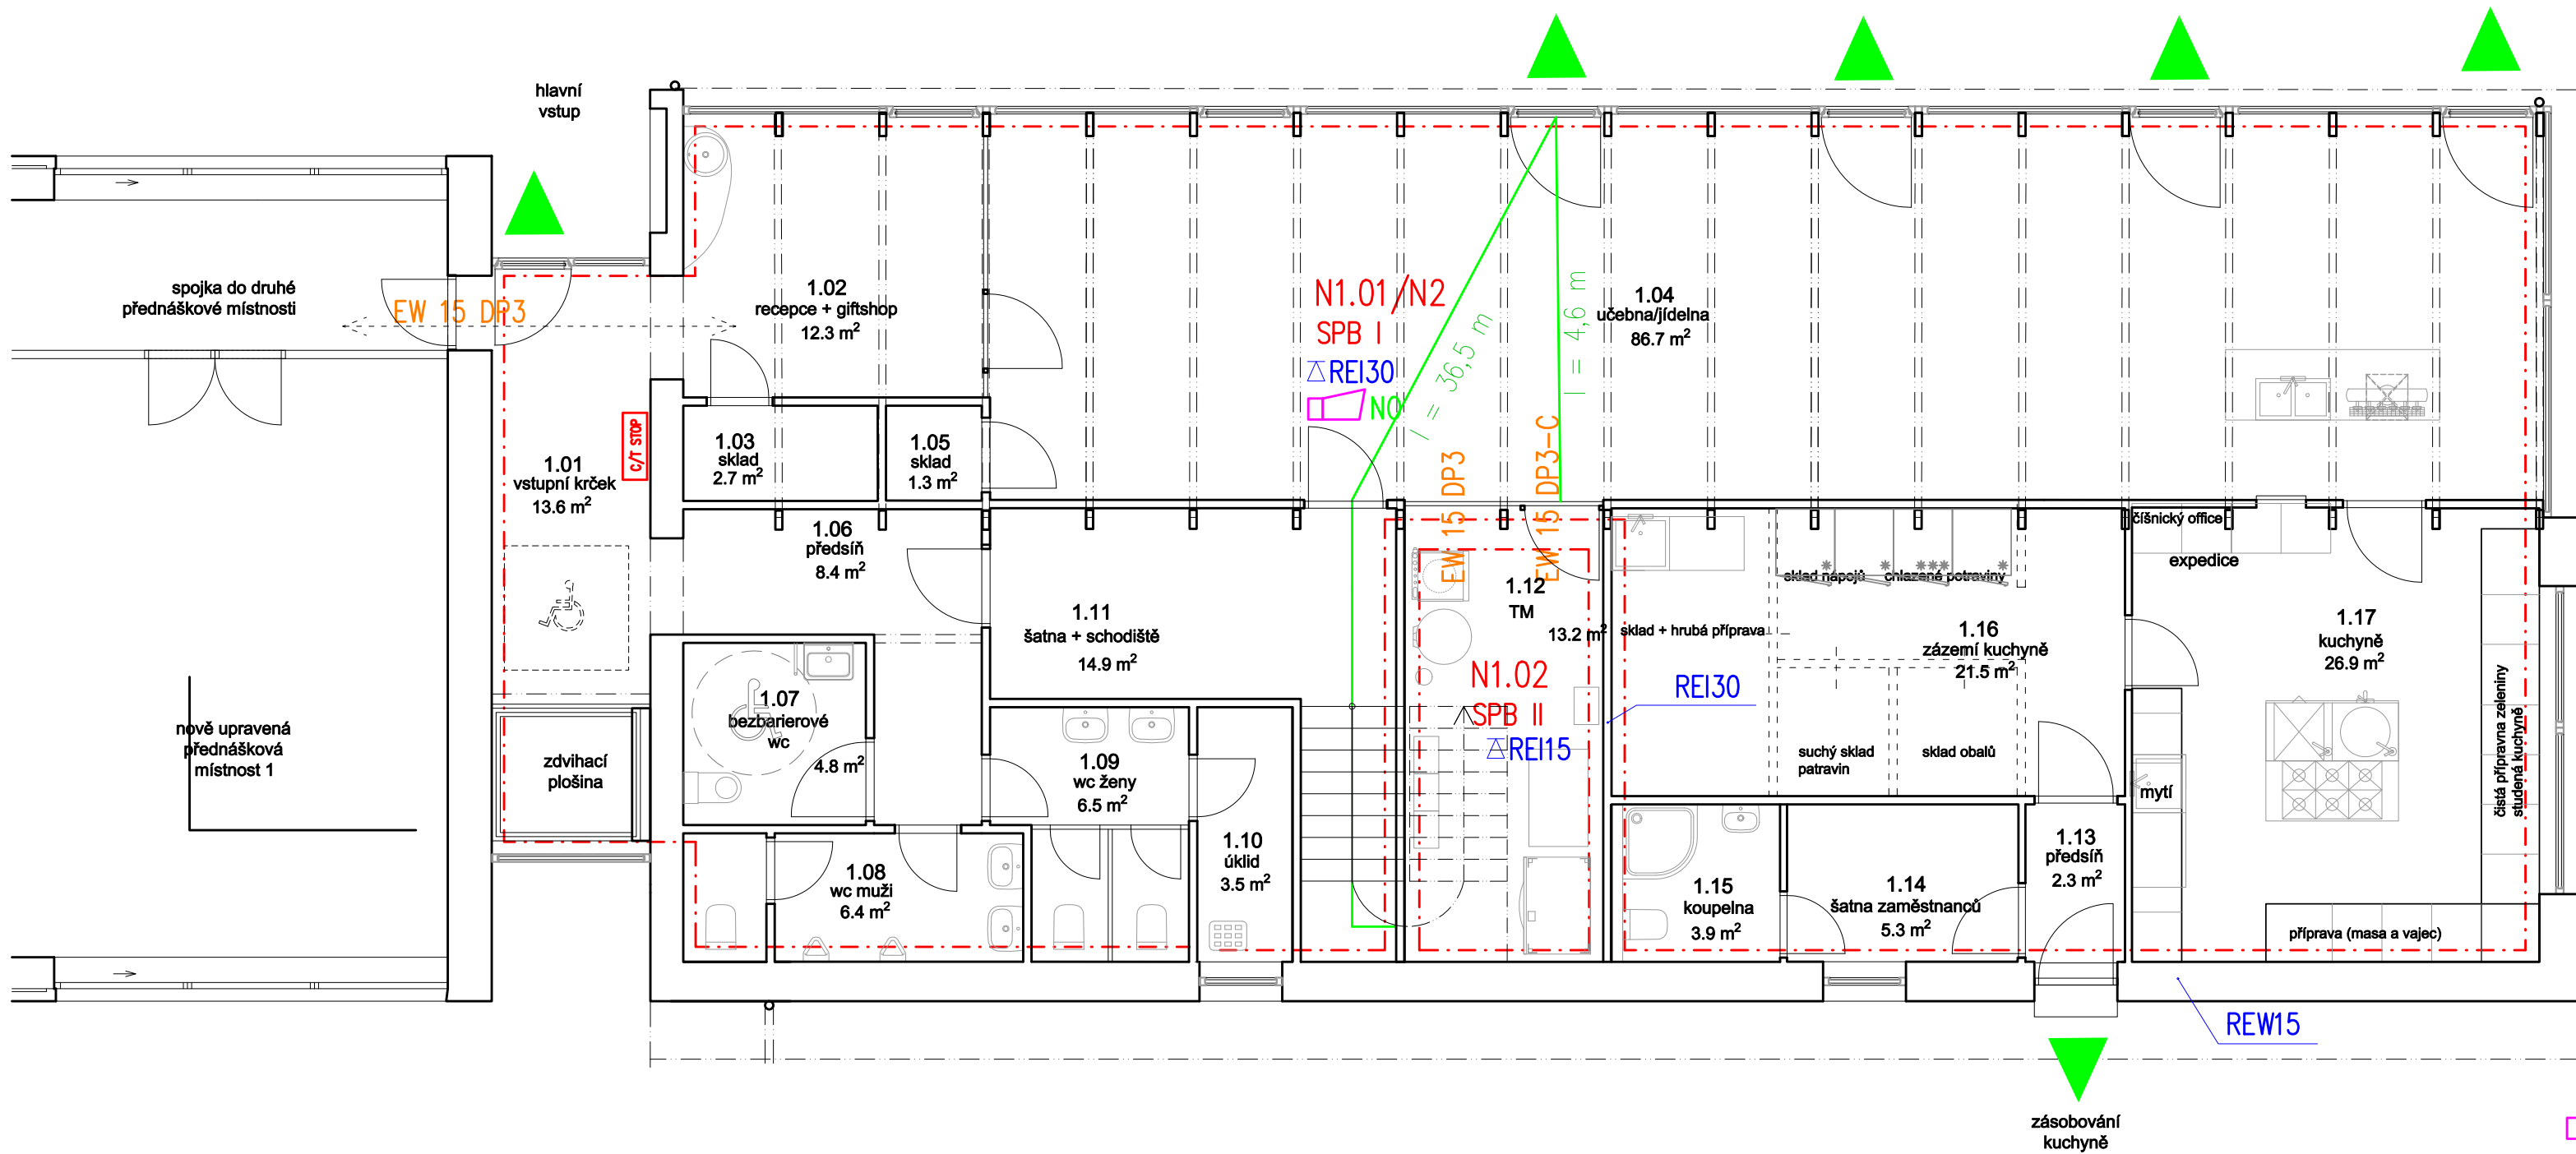


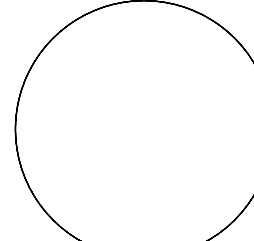

- POŽÁRNÍ ÚSEK VYBAVENÝ AKUSTICKOU SIGNALIZACÍ
- OVLÁDACÍ TLAČÍTKA CENTRAL/TOTAL STOP
- POŽÁRNÍ ÚSEK VYBAVENÝ NOUZOVÝM OSVĚTLENÍM
- ZAŘÍZENÍ AUTONOMNÍ DETEKCE A SIGNALIZACE
- POŽÁRNÍ ODOLNOST KONSTRUKCE
- POŽÁRNÍ UZÁVĚR S POPSANOU ODOLNOSTÍ

STAVEBNÍK:	ZO ČSOP Polabí, Na Zálesí 1473, Poděbrady			 Projekty S+S, s.r.o. Poděbradova 159, 272 01 Kladno tel.:312 243 114, IČ: 26 43 58 88 e-mail: tumova@projektys-s.cz
AKCE:	Požárně bezpečnostní řešení – Novostavba ubytovacího centra			
MÍSTO:	pozemek č.kat. 4821 k.ú. Poděbrady, město Poděbrady			
ČÁST	D.1.3 POŽÁRNĚ BEZPEČNOSTNÍ ŘEŠENÍ		03/2026	
STUPEŇ	DOKUMENTACE PRO POVOLENÍ ZÁMĚRU		1:75	
VÝKRES	PŮDORYS 1.NP		D.3.02	
PROJEKTANT	Ing. Jaroslav HORÁČEK	Č. ZAKÁZKY	PARÉ	
VYPRACOVAL	Ing. Jana TŮMOVÁ	Z18/2026		
				Otisk autorizačního razítka