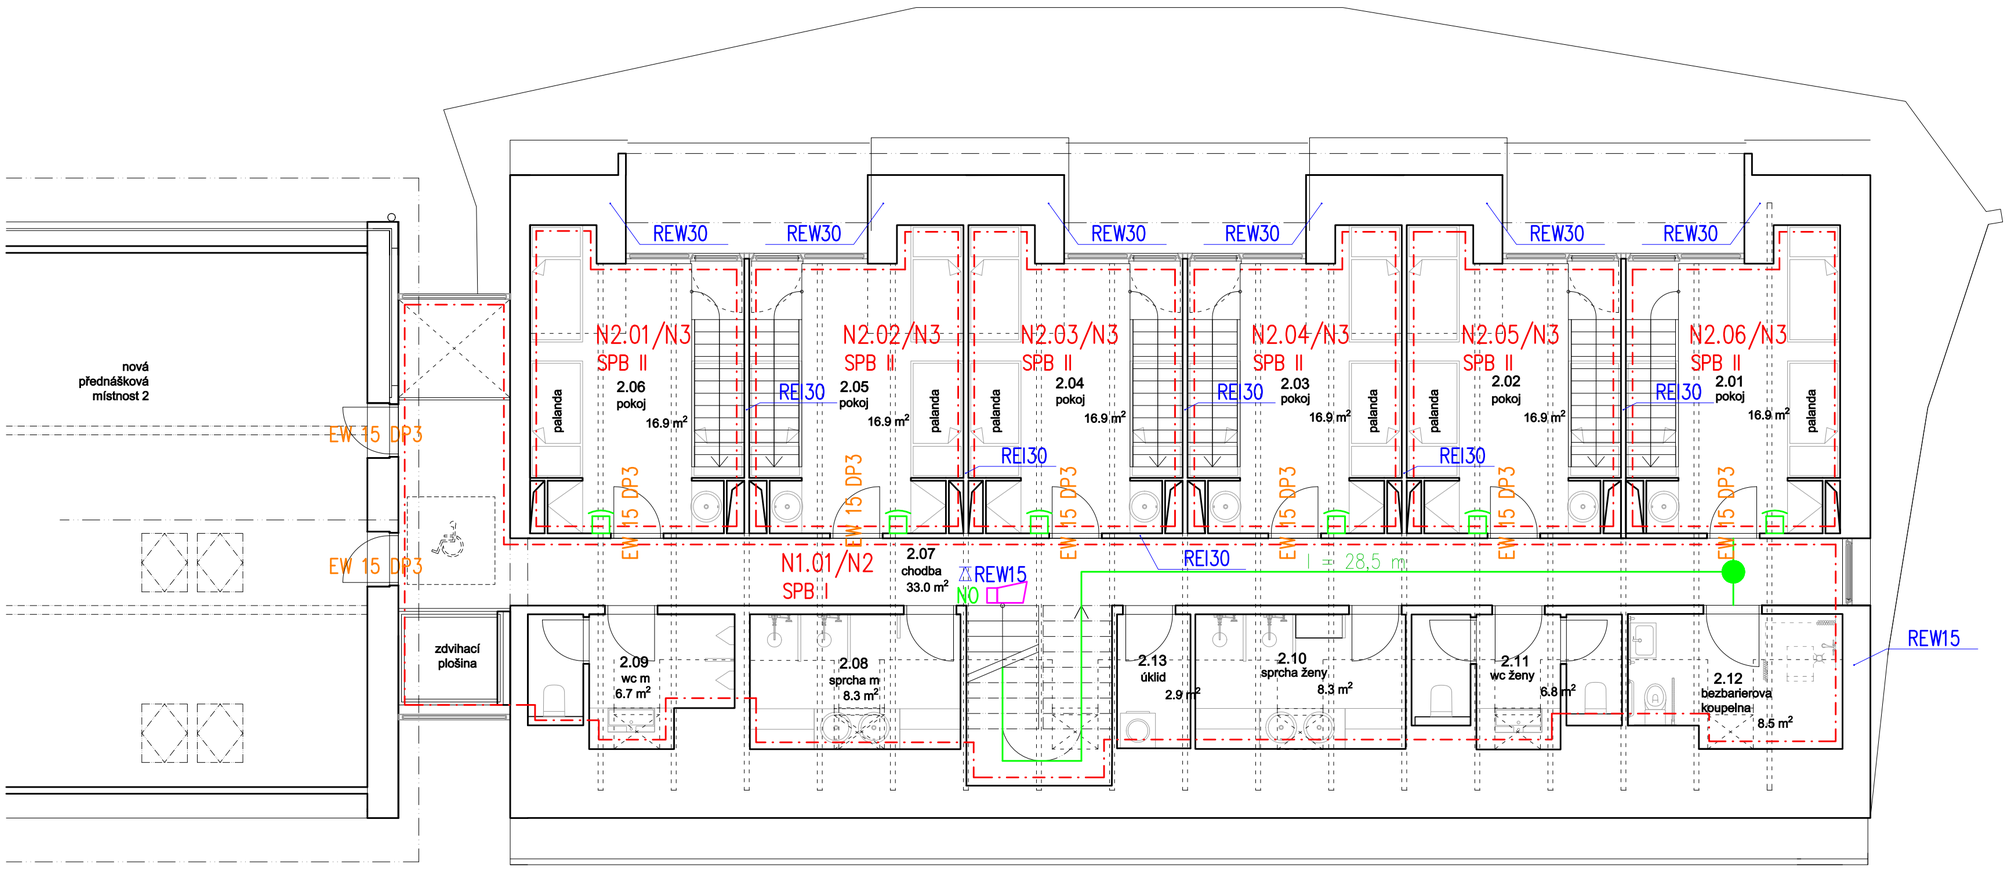

REW15 POŽÁRNÍ ÚSEK VYBAVENÝ AKUSTICKOU SIGNALIZACÍ

NO POŽÁRNÍ ÚSEK VYBAVENÝ NOUZOVÝM OSVĚTLENÍM

ZAŘÍZENÍ AUTONOMNÍ DETEKCE A SIGNALIZACE

REI 30 POŽÁRNÍ ODOLNOST KONSTRUKCE

EW 15 DP3 POŽÁRNÍ UZÁVĚR S POPSANOU ODOLNOSTÍ

STAVEBNÍK:	ZO ČSOP Polabí, Na Zálesí 1473, Poděbrady		**Projekty S+S, s.r.o** Poděbradova 159, 272 01 Kladno tel.:312 243 114, IČ: 26 43 58 88 e-mail: tumova@projektys-s.cz
AKCE:	Požárně bezpečnostní řešení – Novostavba ubytovacího centra		
MÍSTO:	pozemek č.kat. 4821 k.ú. Poděbrady, město Poděbrady		
ČÁST	D.1.3 POŽÁRNĚ BEZPEČNOSTNÍ ŘEŠENÍ	03/2026	
STUPEŇ	DOKUMENTACE PRO POVOLENÍ ZÁMĚRU	1:75	
VÝKRES	PŮDORYS 2.NP	D.3.03	
PROJEKTANT	Ing. Jaroslav HORÁČEK	Č. ZAKÁZKY / PARÉ	
VYPRACOVAL	Ing. Jana TŮMOVÁ	Z18/2026	Otisk autorizačního razítka