
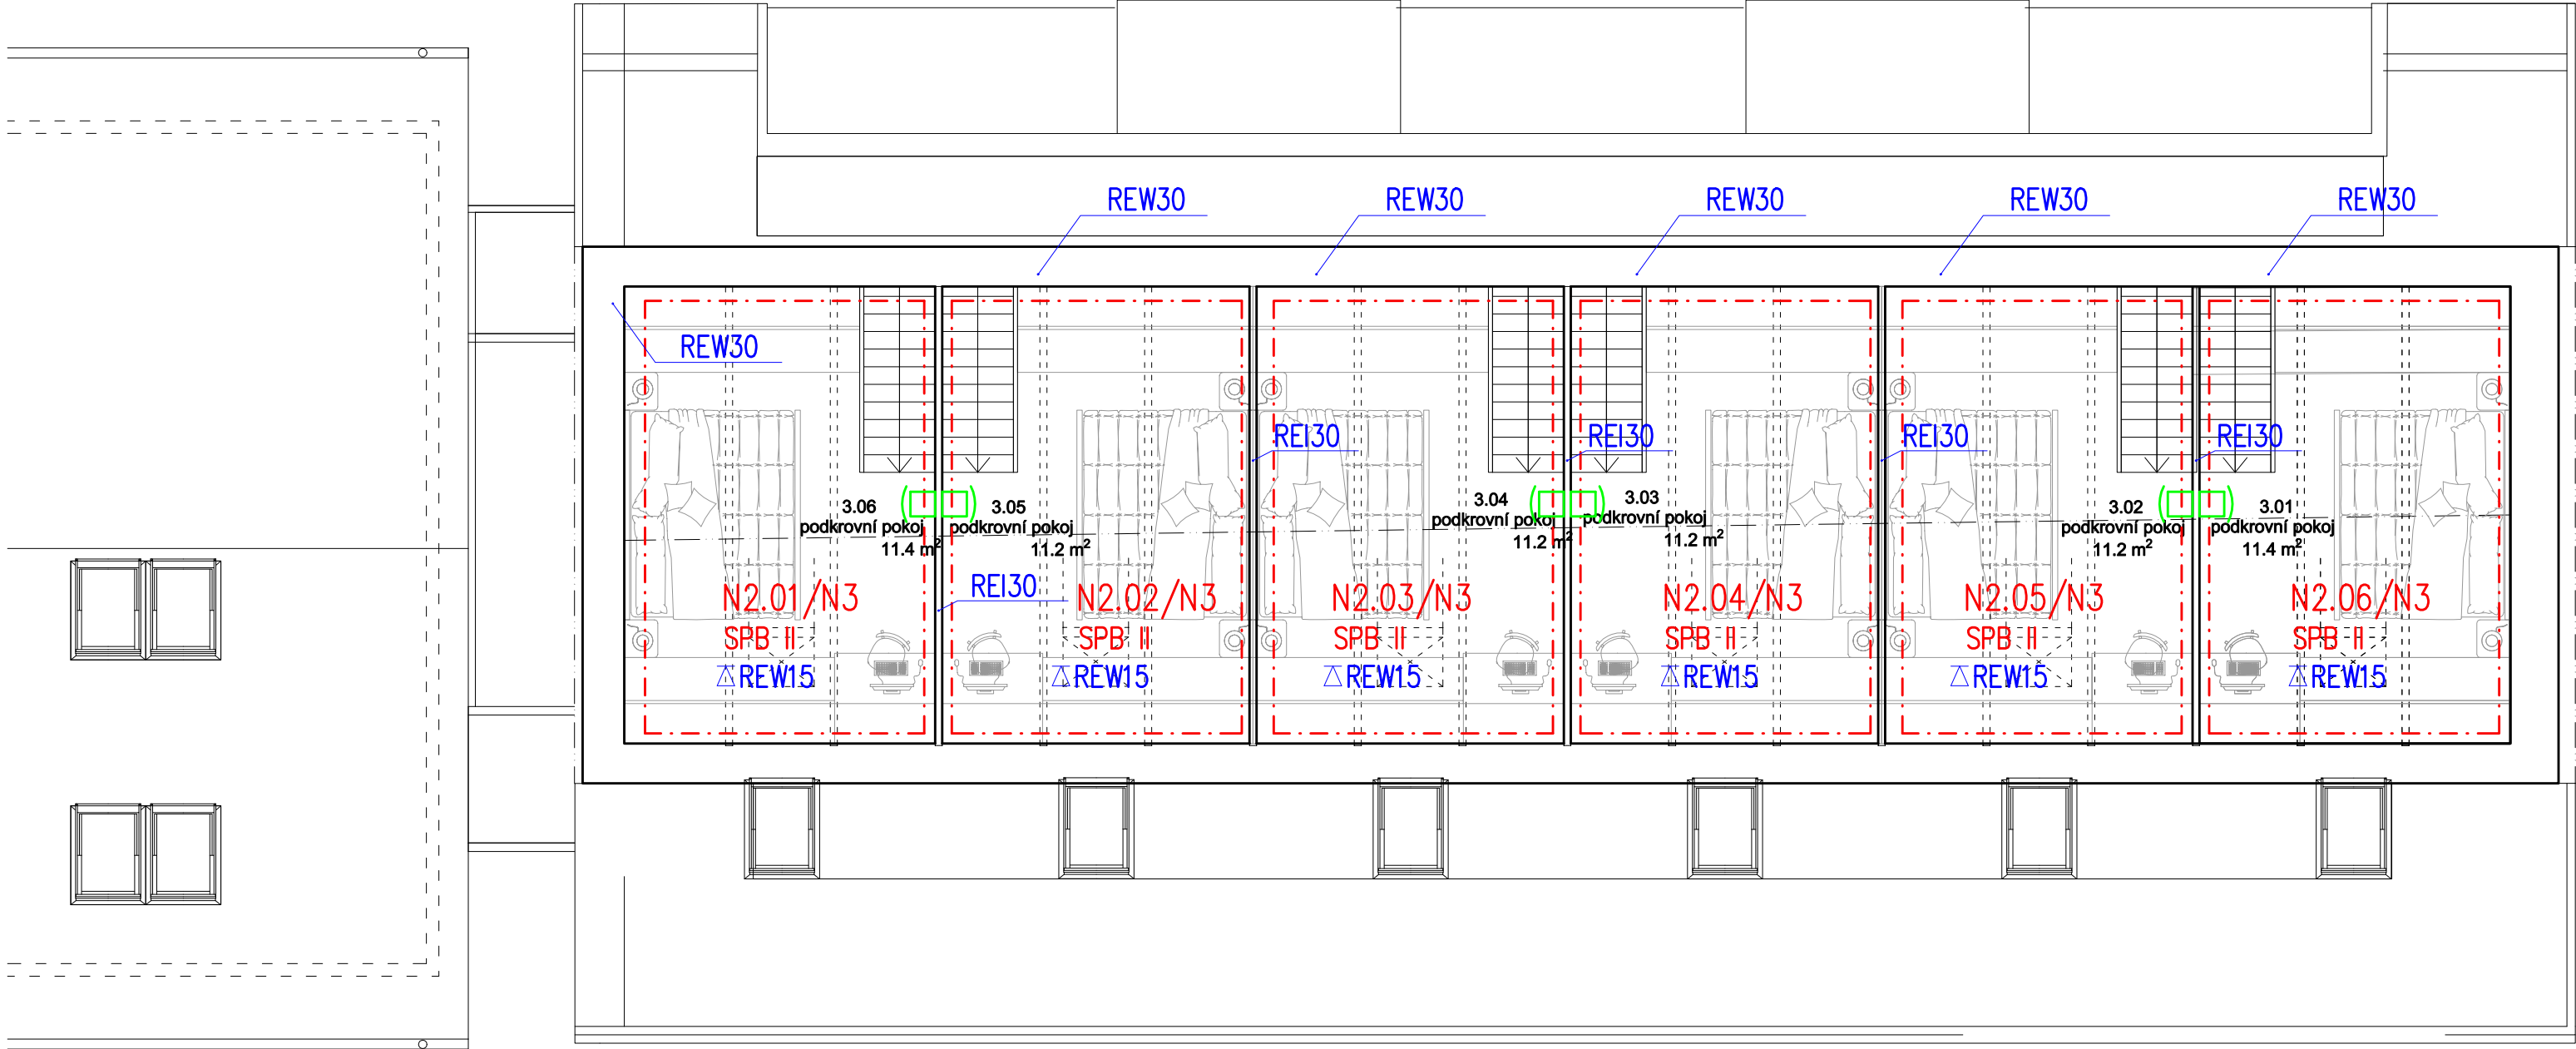


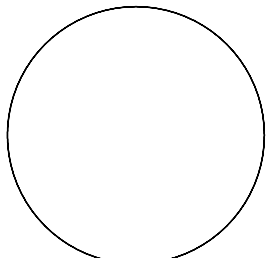

-  ZAŘÍZENÍ AUTONOMNÍ DETEKCE A SIGNALIZACE
-  POŽÁRNÍ ODOLNOST KONSTRUKCE
-  POŽÁRNÍ UZÁVĚR S POPSANOU ODOLNOSTÍ

STAVEBNÍK:	ZO ČSOP Polabí, Na Zálesí 1473, Poděbrady			 Projekty S+S, s.r.o. Poděbradova 159, 272 01 Kladno tel.:312 243 114, IČ: 26 43 58 88 e-mail: tumova@projektys-s.cz
AKCE:	Požárně bezpečnostní řešení – Novostavba ubytovacího centra			
MÍSTO:	pozemek č.kat. 4821 k.ú. Poděbrady, město Poděbrady			
ČÁST	D.1.3 POŽÁRNĚ BEZPEČNOSTNÍ ŘEŠENÍ		03/2026	 Otisk autorizačního razítka
STUPEŇ	DOKUMENTACE PRO POVOLENÍ ZÁMĚRU		1:75	
VÝKRES	PŮDORYS PODKROVÍ		D.3.04	
PROJEKTANT	Ing. Jaroslav HORAČEK	Č. ZAKÁZKY	PARÉ	
VYPRACOVAL	Ing. Jana TŮMOVÁ	Z18/2026		