


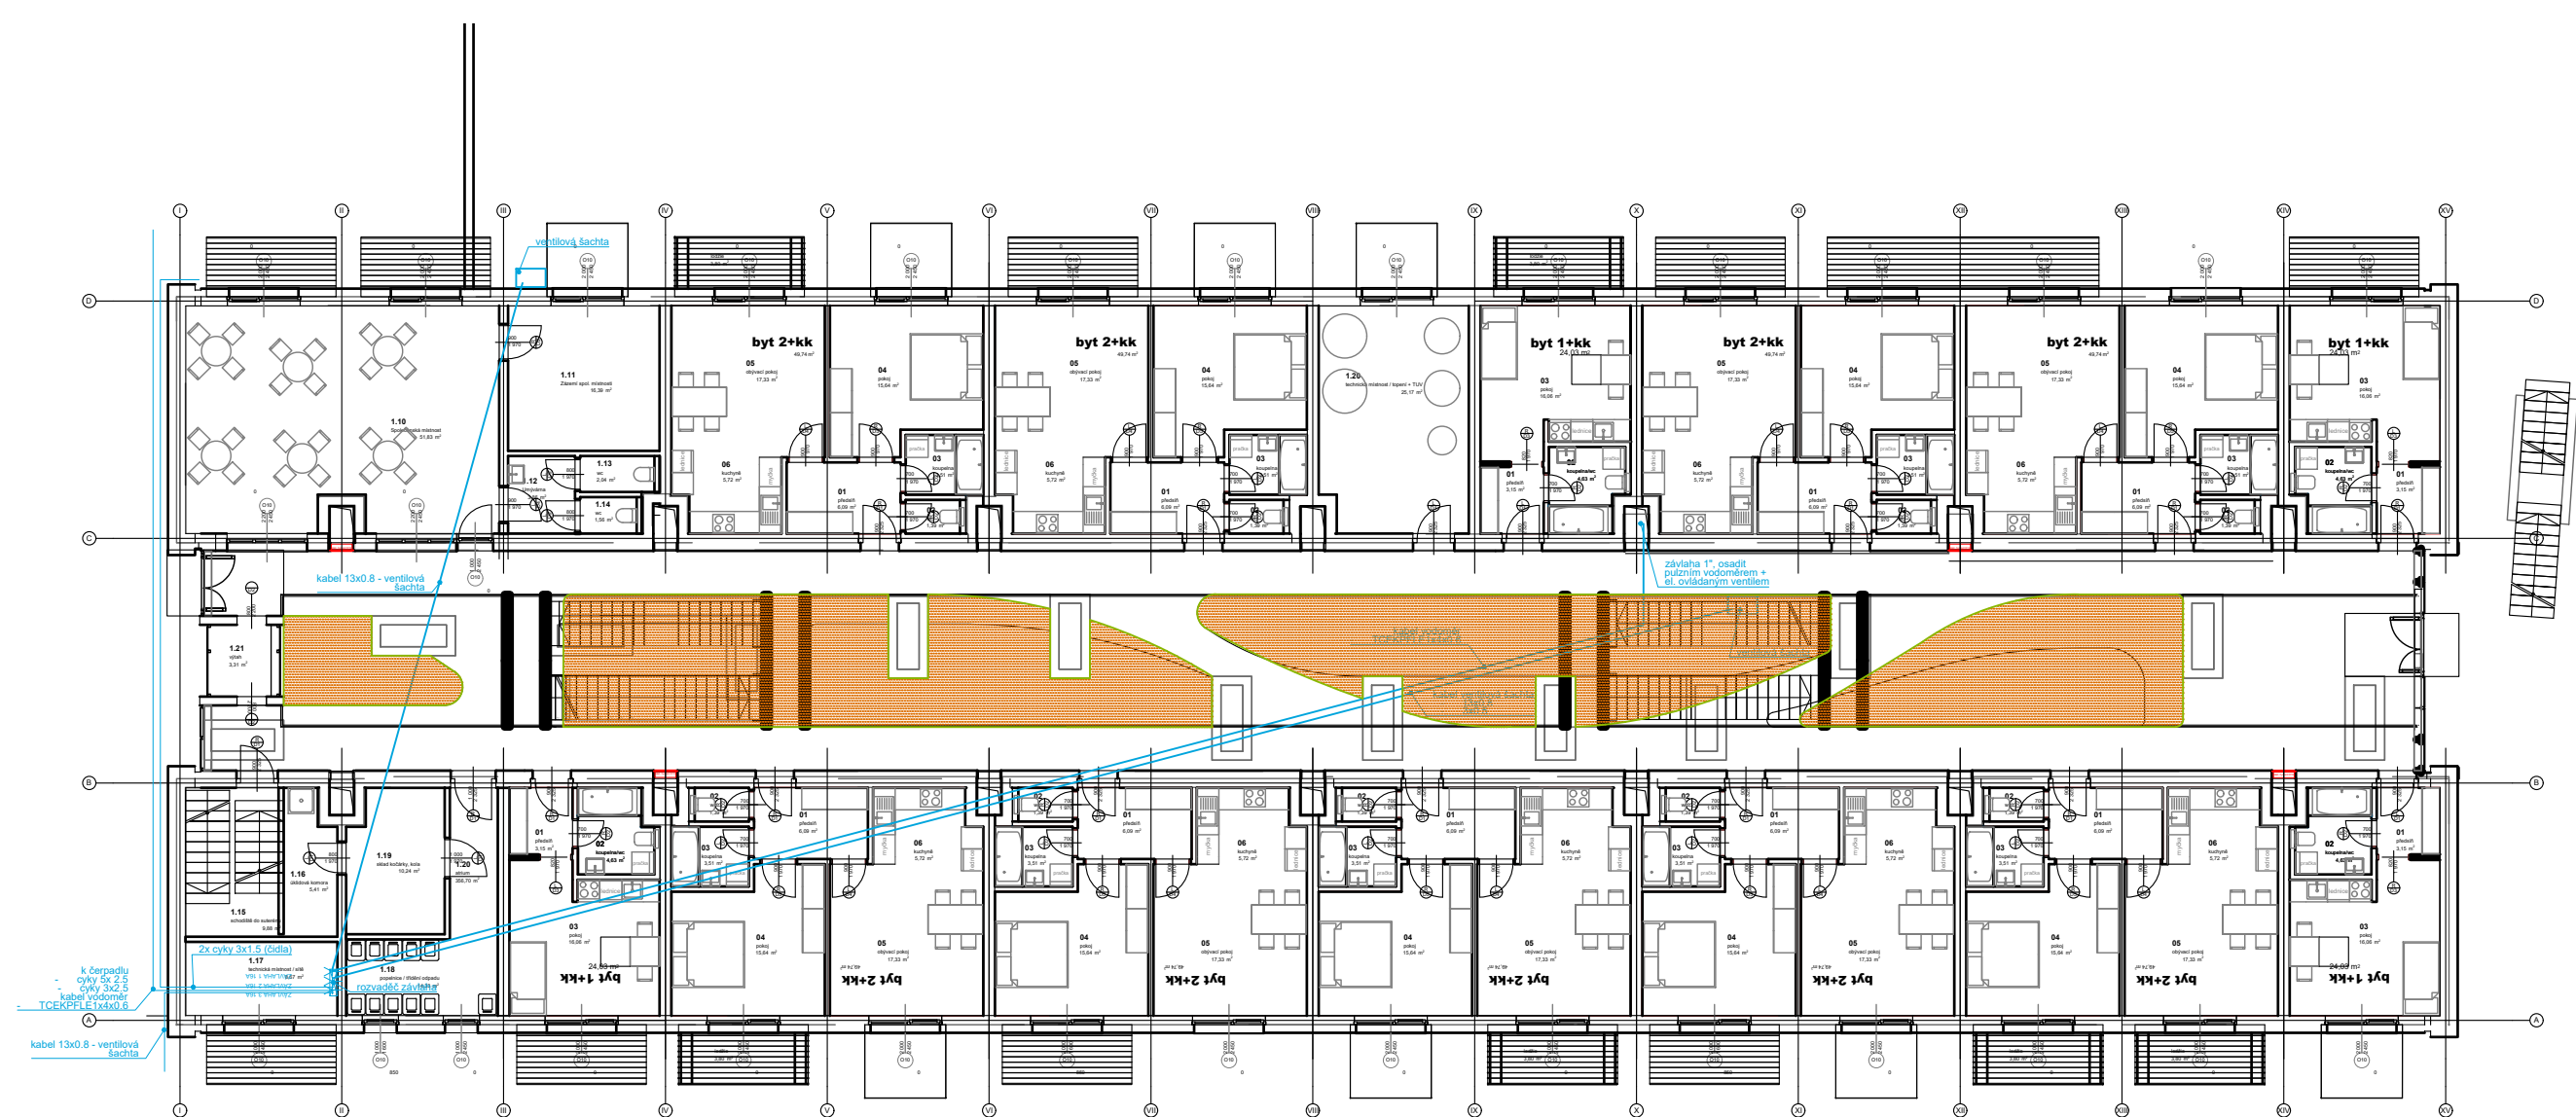

LEGENDA:



Plochy s výsadbou - kapková závlaha



Připravené rozvody pro AZS

Nutné parametry zdroje vody v interiéru: Průtok $Q = 0,4 \text{ l/s}$
Hydrodynamický tlak $P = 2,5 - 3,0 \text{ bar}$

AUTOMATICKÝ ZÁVLAHOVÝ SYSTÉM - Hunter		
AKCE: Dostupné bydlení - Kolovraty (s-212518)		
VÝKRES: Stavební připravenost		
VYPRACOVAL: Ing. Petr Antoch		 závlahové systémy Rožmberská 1272 198 00 PRAHA 9 www.irimon.cz
MĚŘÍTKO: 1:200	FORMÁT: A3	
DATUM: 2/2021	Č. VÝKRESU: 1	