


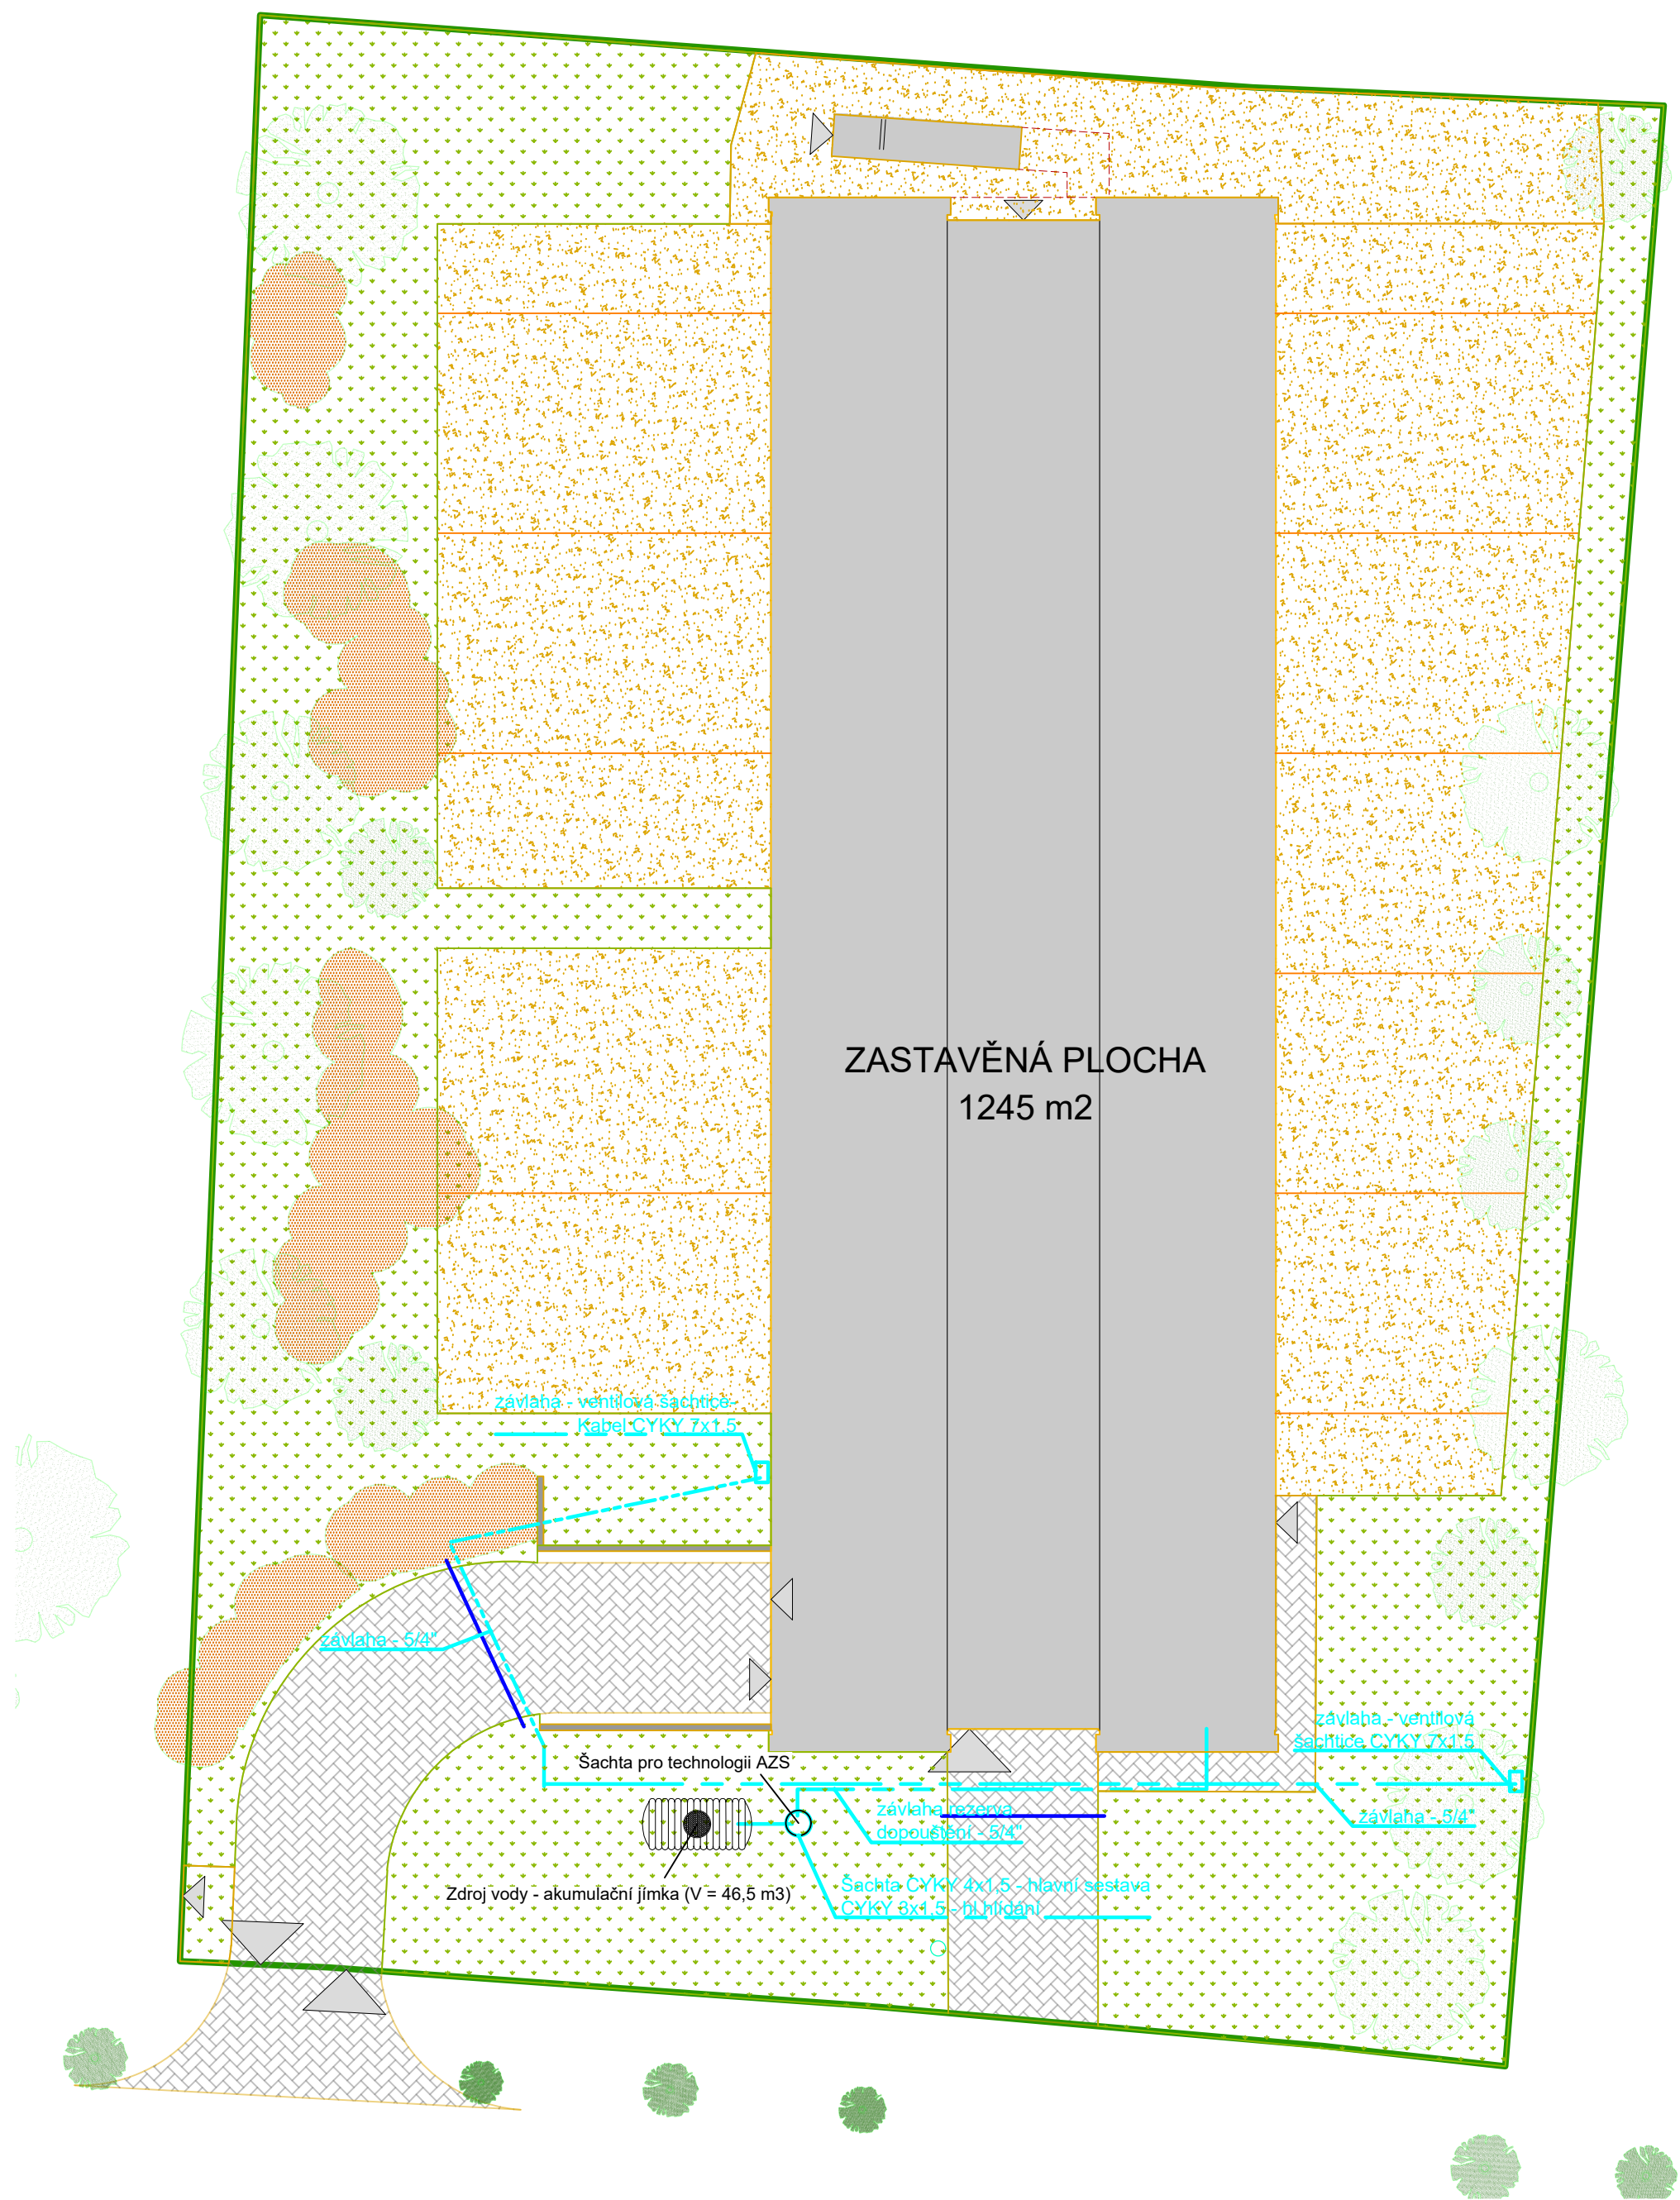

LEGENDA:

- Trávník - závlaha postřikem cca 1 220 m2
- Plochy s výsadbou - kapková závlaha cca 200 m2
- Ostatní plochy - bez závlahy
- Zpevněné plochy
- Prostupy
- Stavební připravenost pro AZS

Umístění hlavní sestavy, ovládací jednotky a čidla je orientační, budou umístěny dle místních podmínek. Elektronické součástky musí být umístěny v suchém prostředí.

Nutné parametry zdroje vody na povrchu terénu:

Průtok Q = 0,82 l/s
Hydrodynamický tlak P = 3,5 - 4,0 bar

AUTOMATICKÝ ZÁVLAHOVÝ SYSTÉM - **Hunter**

AKCE: Dostupné bydlení - Kolovraty (S-212518)

VÝKRES: Rozvržení zavlažovaných ploch

VYPRACOVAL: Bc. Anna Ratzenbeková

MĚŘÍTKO: 1:250

FORMÁT: A2

DATUM: 02/2021

Č. VÝKRESU: 3

